

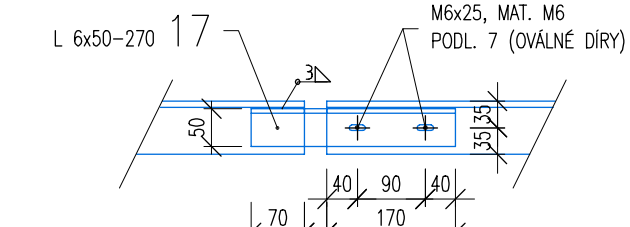


DETAIL DILATACE ZÁBRADLÍ, 1:10

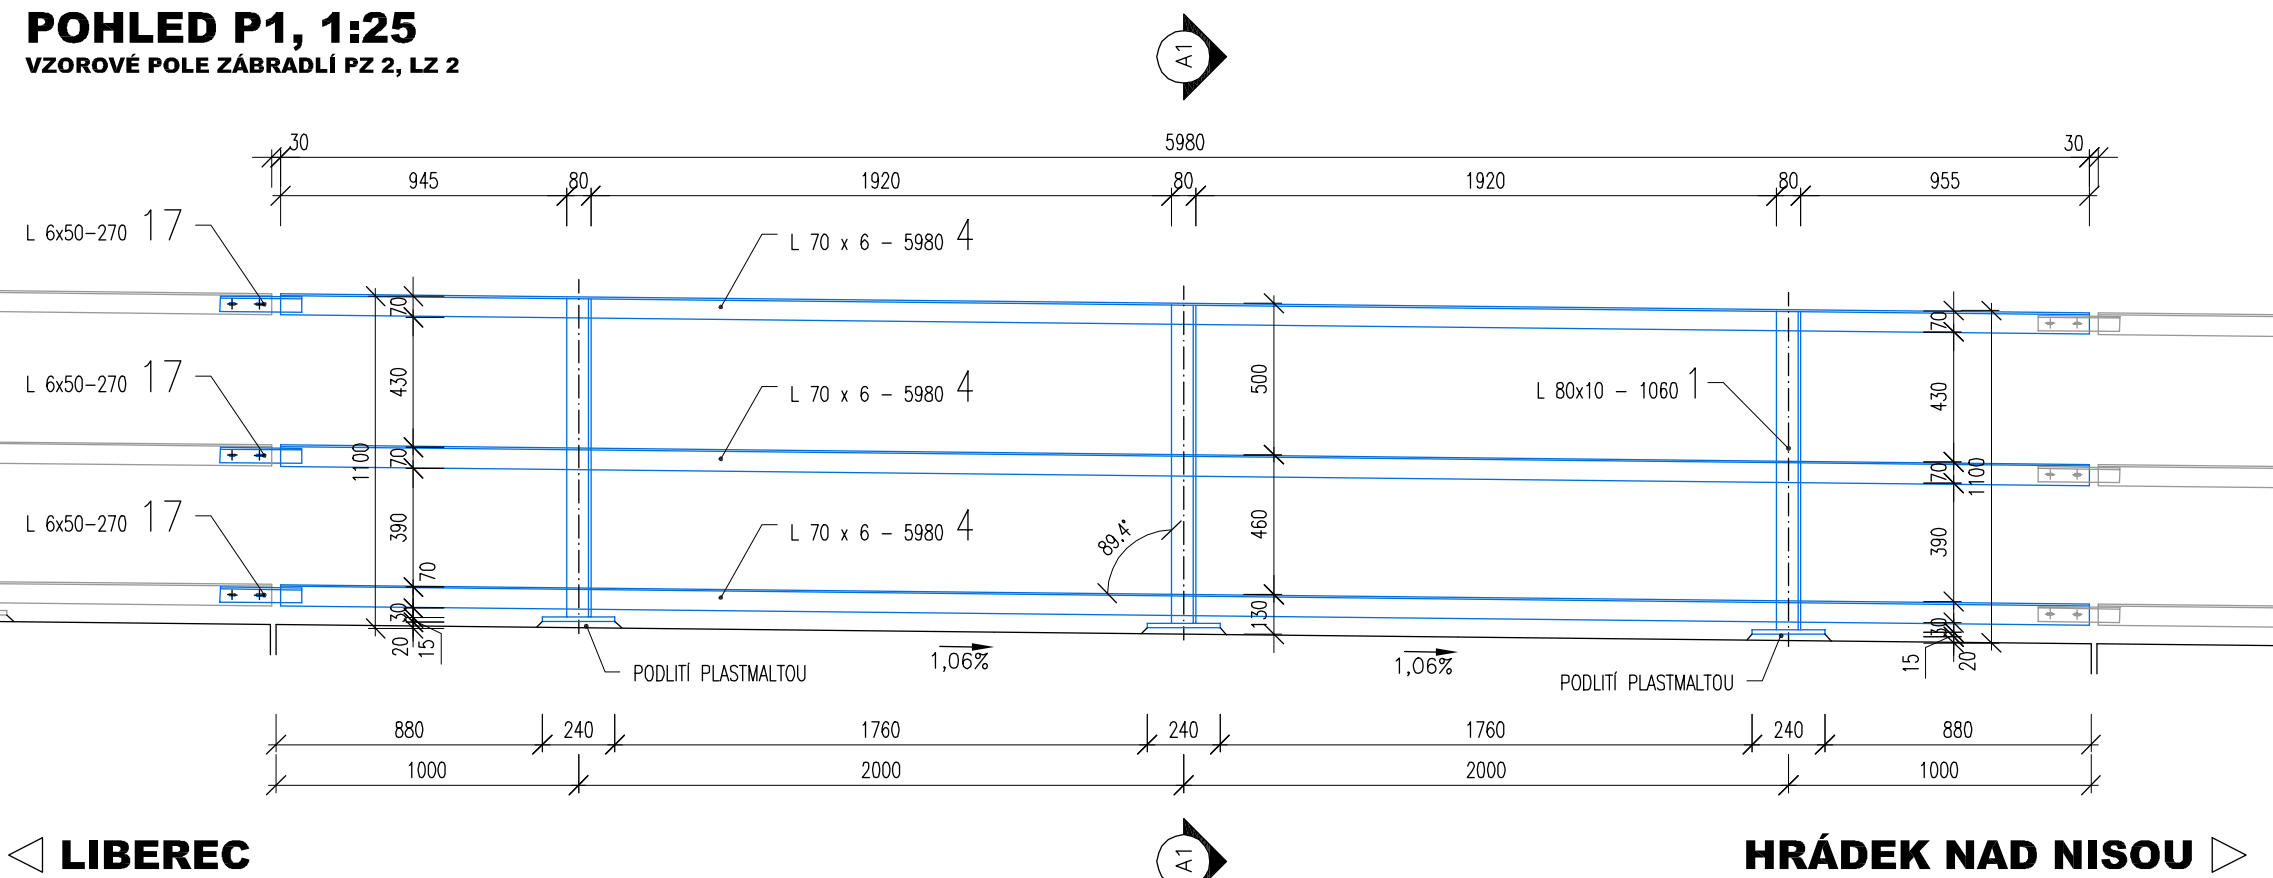


DETAIL PATNÍ DESKY, 1:5

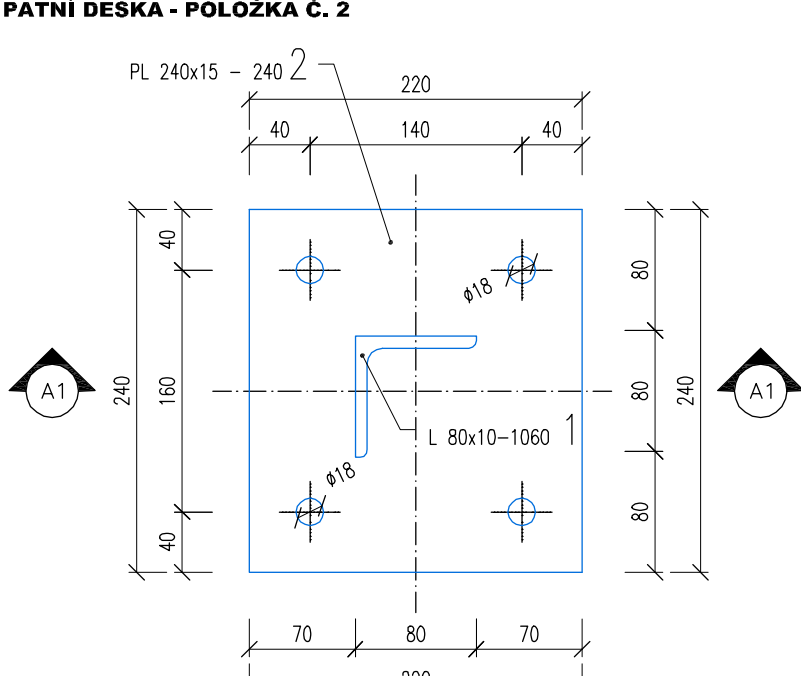

VÝKAZ MATERIÁLU				
POZICE	OCELOVÝ PROFIL	DĚLKA (m)	KG	HMOTNOST (KG)
1	L 80x10-1055	1,055	255	3201,4
2	PL 15x240-240	0,24	255	1729,5
3	L 70x6 - 3400	3,4	6	130,6
4	L 70x6 - 5980	5,98	219	8381,6
5	L 70x6 - 2405	2,405	3	46,2
6	L 70x6 - 520	0,52	9	30,0
7	L 70x6 - 2855	2,855	6	109,6
8	L 70x6 - 620	0,62	27	107,1
9	L 70x6 - 3210	3,21	9	184,9
10	L 70x6 - 230	0,23	3	4,4
11	L 70x6 - 145	0,145	3	2,8
12	L 70x6 - 575	0,575	6	22,1
13	L 70x6 - 3110	3,11	3	59,7
14	L 70x6 - 2735	2,735	6	105,0
15	L 70x6 - 2210	2,21	3	42,4
16	L 70x6 - 3020	3,02	3	58,0
17	L 50x6 - 270	0,27	79	95,3
CELKEM				14310,6
				495,87

ŘEZ A1-A1, M 1:10
ZÁBRADLÍ - VZOROVÝ PŘÍČNÝ ŘEZ

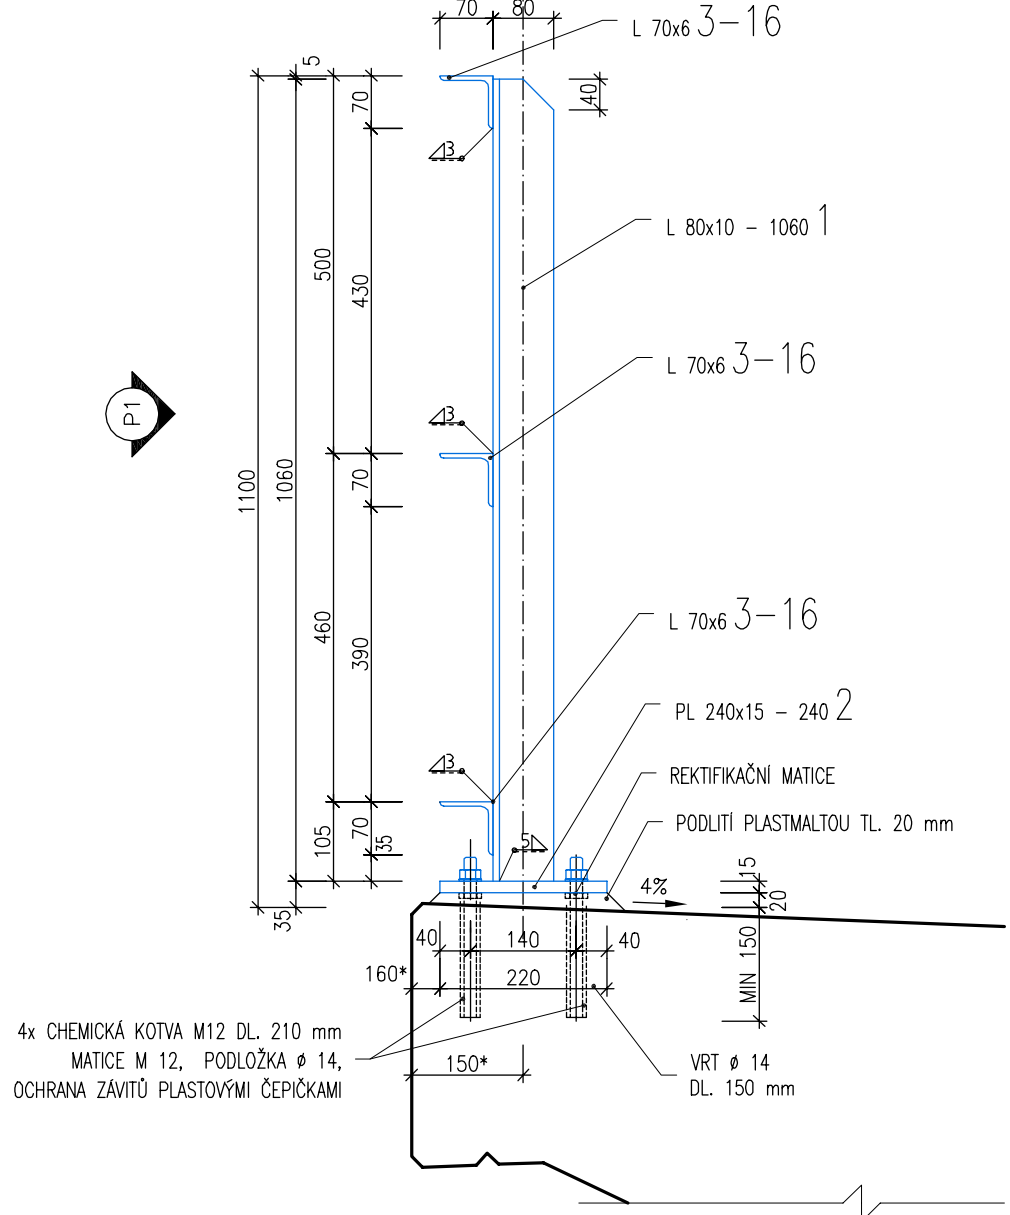

POZNÁMKY:

PROTIKOROZNÍ OCHRANA

* POZADAVKY NA ZKOUSKY A KONTROLY VIZ TECHNICKÁ ZPRÁVA

POUŽITÉ MATERIÁLY

- ZÁBRADLÍ

* DLE ČSN ČSN EN 1090-1:2 A TNP - PODROBNOSTI VIZ TECHNICKÁ ZPRÁVA
















Souřadnicový systém S-JTSK, Výškový systém Bpv

Vypracoval: Ing. Karel Krčma Kraj Liberecký investor	Zdp. projektant: Ing. Ivan Šir Liberec - Zittau (DBAG)	Kontroloval: Ing. Jan Fiala Liberec - Zittau (DBAG)
Správa železniční dopravní cesty, státní organizace		
Akce:	Formát: Bx2xA4	Datum: 02/2018
Změna:	Účel: Projekt	Č. výkresu: 5
Obsah výkresu: VÝKRES ZÁBRADLÍ		