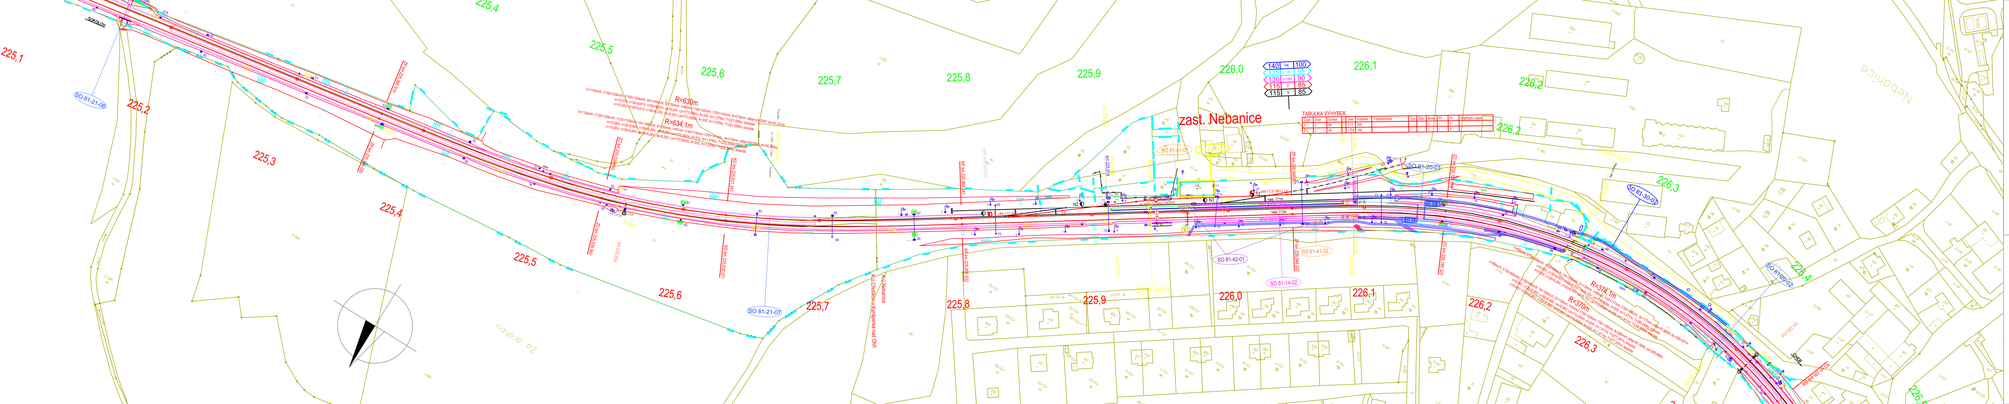
zast. Nebanice
225,1
225,2
225,3
225,4
225,5
225,6
225,7
225,8
225,9
226,0
226,1
226,2
226,3
226,4
R=634,1m
R=634,1m
R=634,1m
R=634,1m
R=636,2m
R=636,2m
R=636,2