








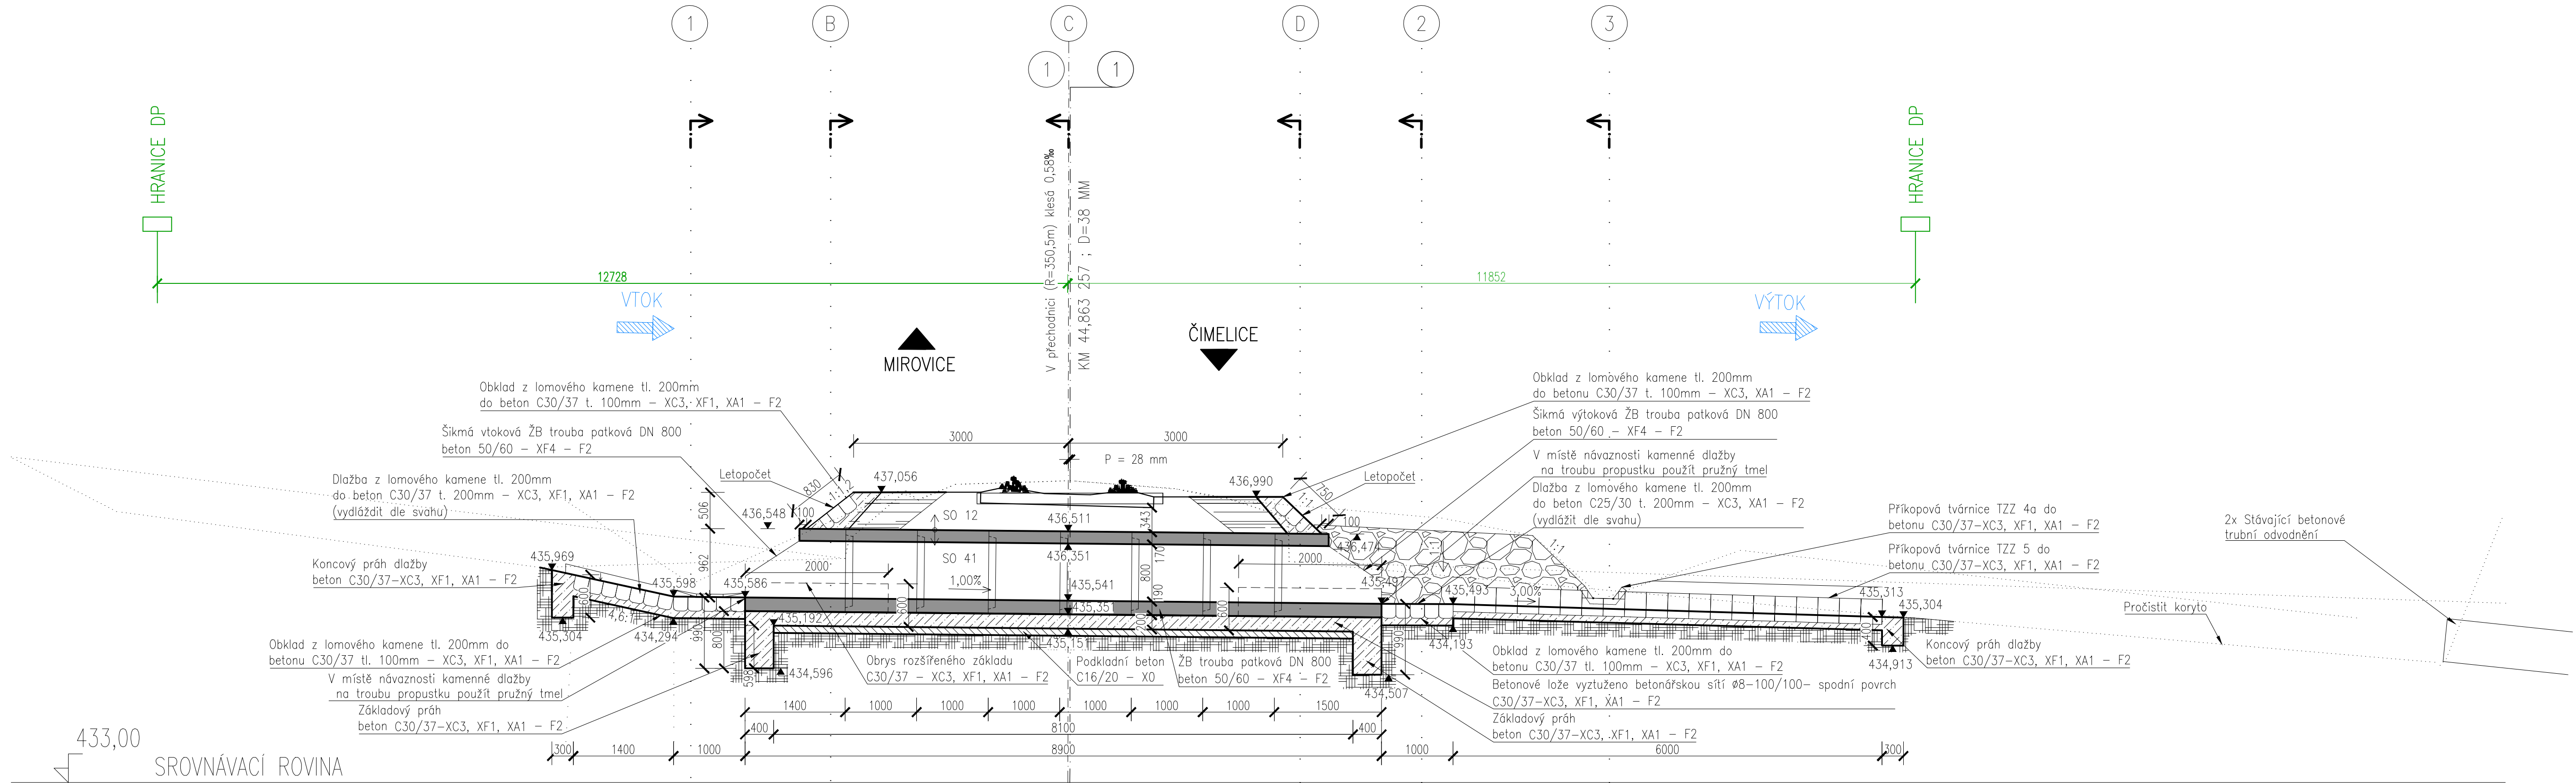


PŘÍČNÝ ŘEZ A – A'  
M 1:50



## SO 41 Propustek v ev. km 44,882

Souřadnicový systém: S-JTSK

Výškový systém: Bpv

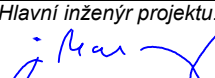Přehled verzí přílohy				
Číslo	Datum	Popis změny	Jméno	Podpis
R2	10.09.2019	Čistopis projektové dokumentace	Vaněk	
R1	10.06.2019	Odevzdání dokumentace DUSP k připomínkám	Vaněk	
Zadavatel: Správa železniční dopravní cesty, státní organizace Dlážděná 1003/7, Praha 1 - Nové Město 110 00 SŽDC s.o., Stavební správa západ Sokolovská 278/1955, Praha 9 190 00				
Zhotovitel: ATE, s. r. o. Wolkerova 2425/14, 350 02 Cheb IČ: 48360473 tel.: 354 435 070 www.atecheb.cz      ate@atecheb.cz				
Zpracovatel částí: PROJEKT servis spol. s r.o. U Elektry 830/2b 198 00 Praha 9-Hloubětín IČ: 49823141 www.projekt-servis.cz      info@projekt-servis.cz				
Vypracoval:  Simon Vaněk	Kontroloval:  Ing. Bc. Martin Verner	Odpovědný projektant:  Ing. Bc. Martin Verner	Hlavní inženýr projektu:  Ing. Vratislav Martinovský	
KRAJ: JIHOČESKÝ		OKRES: PÍSEK		OU: MIROVICE
Název akce:  Výstavba PZS v km 42,904 (P512) a 44,858 (P514) trati Protivín - Zdice				
Obsah: D.2 STAVEBNÍ ČÁST D.2.1 Inženýrské objekty D.2.1.4 Mosty, propustky a zdi SO 41 Propustek v ev. km 44,882			Číslo zakázky: 18804	
			Stupeň: DUSP	
			Datum: 09/2019	
			Měřítko: 1:50	
Příloha: Příčný řez			Formát: 5xA4	
			Verze: Část: Č. přílohy:	
			R2 D.2.1.4 5	