


PŘÍČNÝ ŘEZ A – A  
M 1:50

POHLED NA VTOK  
M 1:50

PODÉLNÝ ŘEZ V OSE KOLEJIŠTĚ  
M 1:50

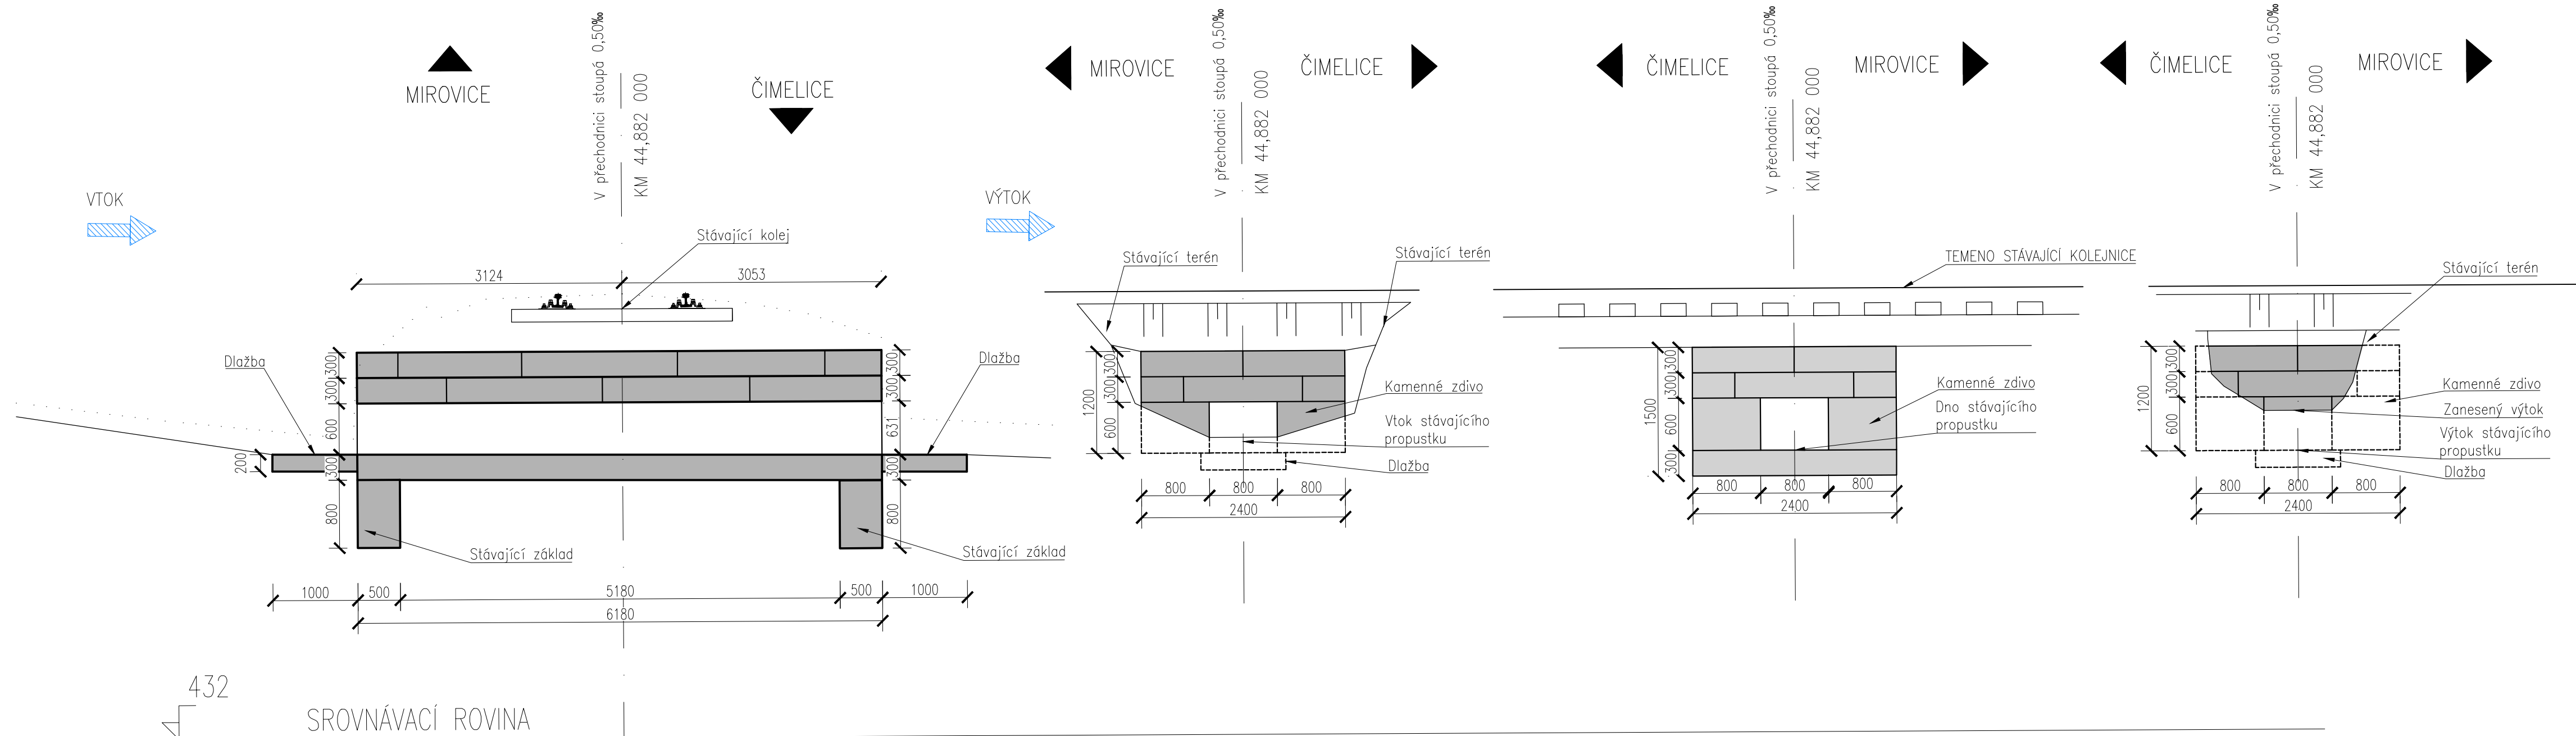






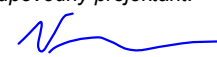
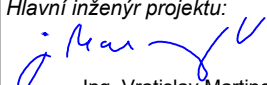
POHLED NĚ VÝTOK  
M 1:50



**SO 41 Propustek v ev. km 44,882**

Souřadnicový systém: S-JTSK

Výškový systém: Bpv

Přehled verzí přílohy				
Číslo	Datum	Popis změny	Jméno	Podpis
R2	10.09.2019	Čistopis projektové dokumentace	Vaněk	
R1	10.06.2019	Odevzdání dokumentace DUSP k připomínkám	Vaněk	
Zadavatel: Správa železniční dopravní cesty, státní organizace Dlážděná 1003/7, Praha 1 - Nové Město 110 00 <b>SŽDC s.o., Stavební správa západ</b> Sokolovská 278/1955, Praha 9 190 00				
Zhotovitel: ATE, s. r. o. Wolkerova 2425/14, 350 02 Cheb IČ: 48360473 tel.: 354 435 070 www.atecheb.cz      ate@atecheb.cz				
Zpracovatel části: PROJEKT servis spol. s r.o. U Elektry 830/2b 198 00 Praha 9-Hloubětín IČ: 49823141 www.projekt-servis.cz      info@projekt-servis.cz				
Vypracoval:  Šimon Vaněk		Kontroloval:  Ing. Bc. Martin Verner	Odpovědný projektant:  Ing. Bc. Martin Verner	Hlavní inženýr projektu:  Ing. Vratislav Martinovský
KRAJ: JIHOČESKÝ		OKRES: PÍSEK		OÚ: MIROVICE
Název akce: <b>Výstavba PZS v km 42,904 (P512) a 44,858 (P514) trati Protivín - Zdice</b>				
Obsah: <b>D.2 STAVEBNÍ ČÁST</b> <b>D.2.1 Inženýrské objekty</b> <b>D.2.1.4 Mosty, propustky a zdi</b> <b>SO 41 Propustek v ev. km 44,882</b>			Číslo zakázky: <b>18804</b>	
			Stupeň: DUSP	
			Datum: 09/2019	
			Měřítko: 1:50	
Příloha: <b>Stávající stav</b>			Formát: 4xA4	
			Verze: <b>R2</b>	Část: <b>D.2.1.4</b> Č. přílohy: <b>3</b>

Dokument lze užívat pouze ve smyslu příslušné smlouvy o dílo. Žádná jeho část nemůže být dle zákona č. 121/2000 Sb. kopírována nebo jiným způsobem rozšiřována bez souhlasu ATE, s. r. o.