

Měřítko 1:1000/10C

SKLONOVÉ POMĚRY

NIVELETA TK NEPŘEVÝŠENÉHO KOLEJNICOVÉHO PÁSU - STÁVAJÍCÍ STA

ZEMNÍ PLÁN

OBJEKTY ODVODNĚNÍ

TVAR PLÁNĚ TĚLESA ŽELEZNIČNÍHO SPODKU

SVISLÝ POSUN OSY KOLEJE (m)

- POKLE
+ ZDVIW

KÓTY NIVELETY TK - NOVÝ STAV


KÓTY NIVELETY TK - STÁVAJÍCÍ STAV

STANIČEN

SKLONOVÉ POMĚRY - NOV

MATERIÁL ŽELEZNIČNÍHO SVRŠKU - NOVÝ / STÁVAJÍCÍ



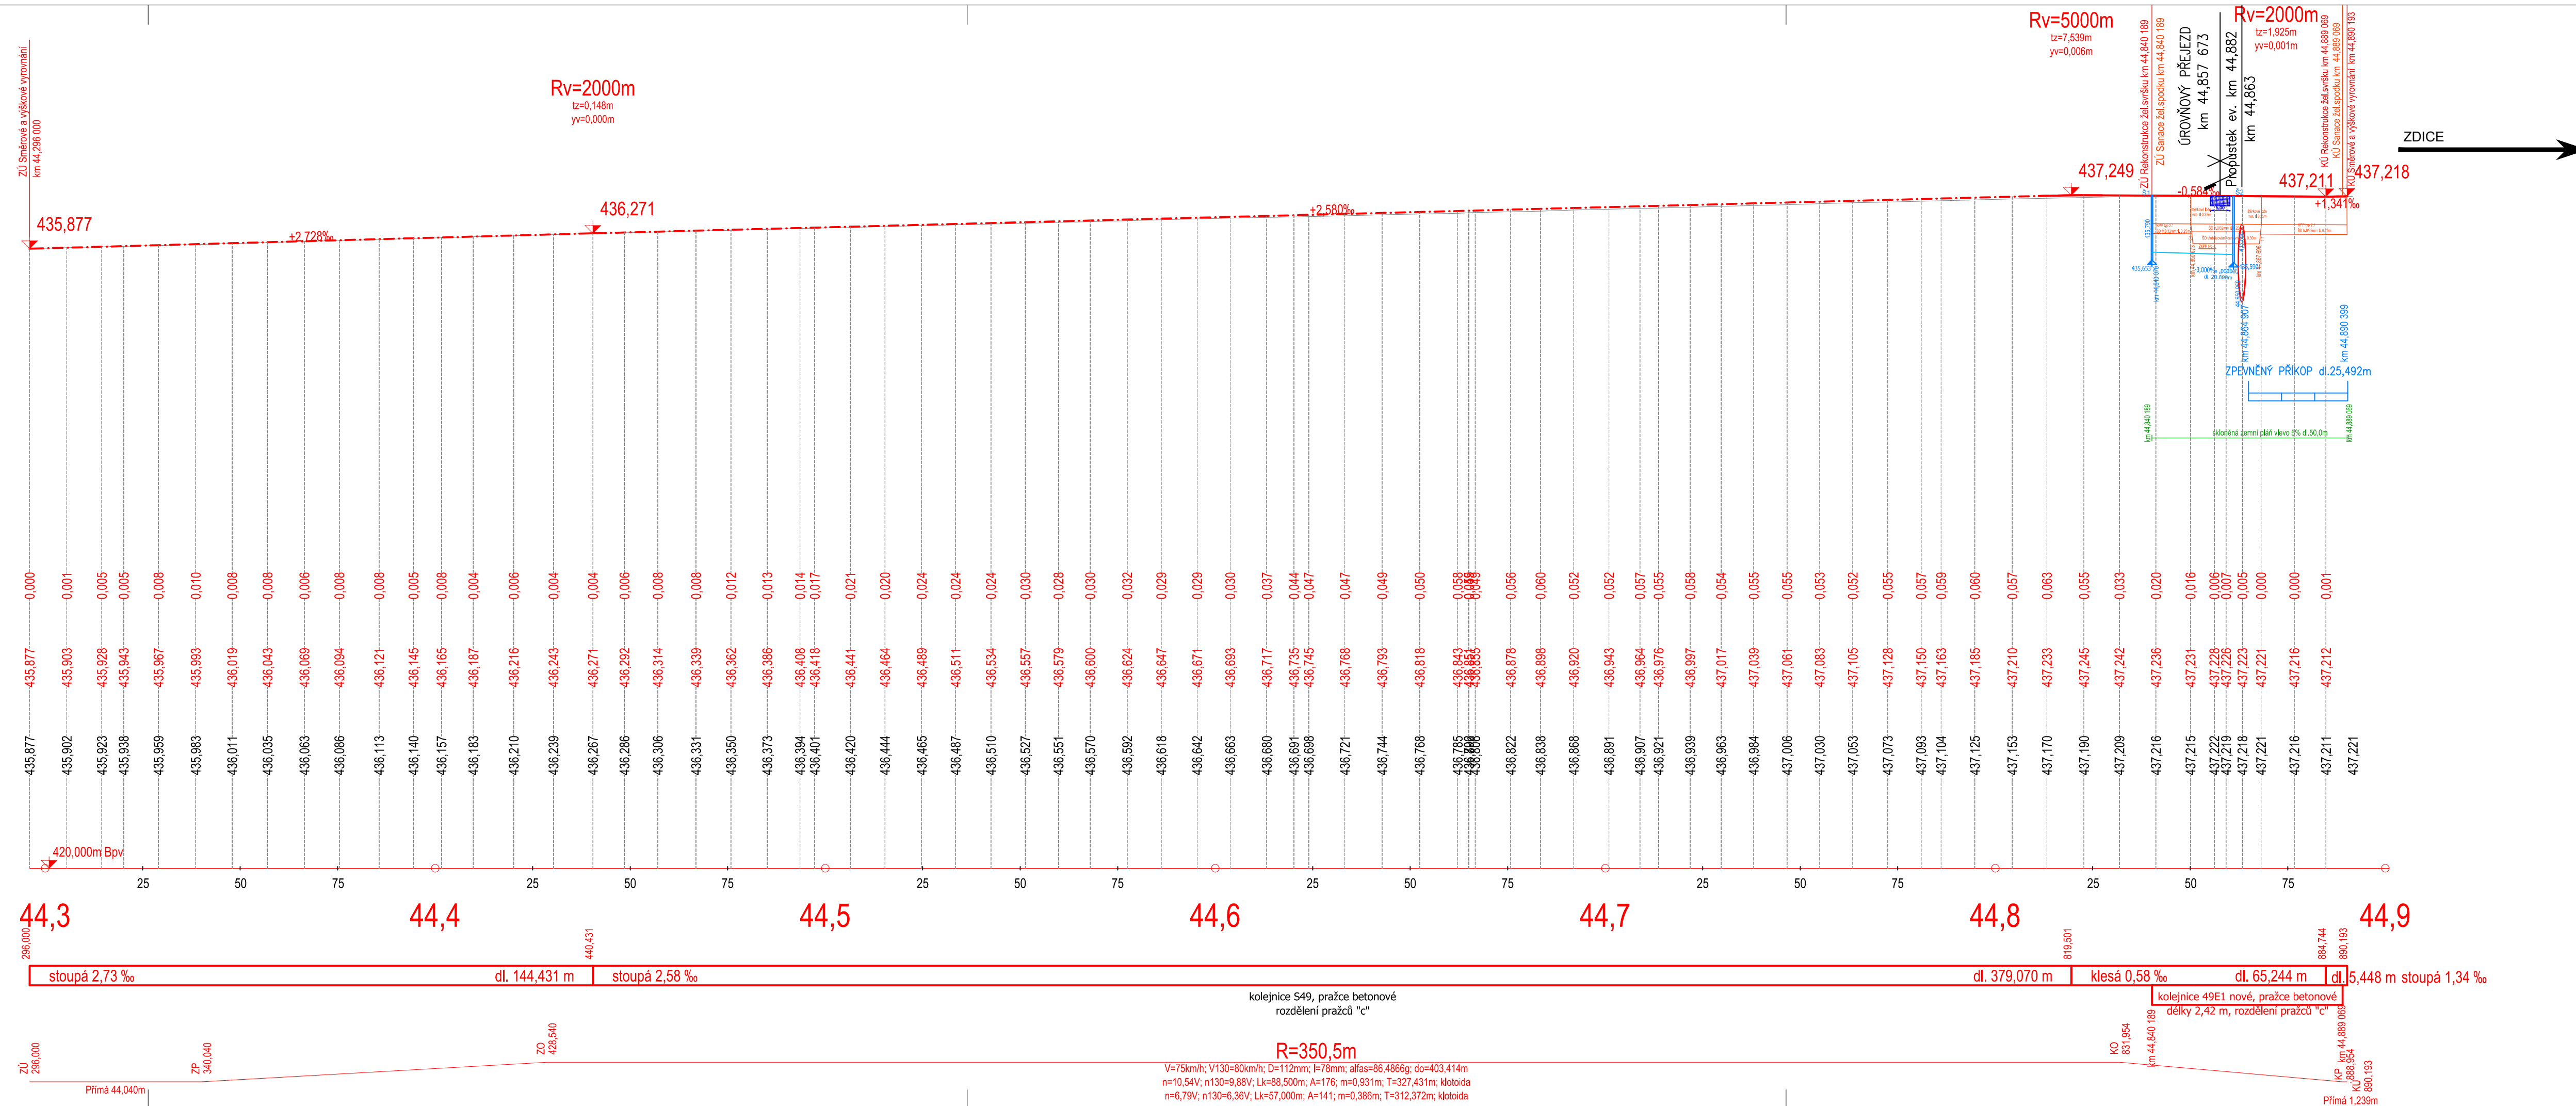






SMĚROVÉ POMĚRY - NOVÉ / STÁVAJÍC



SO 11,12 Kolejový svršek a spodek

Souřadnicový systém: S-JTSK

Výškový systém: Bpv

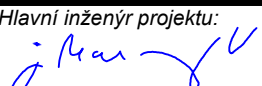Přehled verzí přílohy																
Číslo	Datum	Popis změny	Jméno	Podpis												
R2	10.09.2019	Čistopis projektové dokumentace	Ing. Stanislav Melichar													
R1	10.06.2019	Odevzdání dokumentace DUSP k připomínkám	Ing. Stanislav Melichar													
Zadavatel: Správa železniční dopravní cesty, státní organizace Dlážděná 1003/7, Praha 1 - Nové Město 110 00 SŽDC s.o., Stavební správa západ Sokolovská 278/1955, Praha 9 190 00																
Zhotovitel: ATE, s. r. o. Wolkerova 2425/14, 350 02 Cheb IČ: 48360473 tel.: 354 435 070 www.atecheb.cz ate@atecheb.cz																
Zpracovatel části: PROJEKT servis spol. s r.o. U Elektry 830/2b 198 00 Praha 9-Hloubětín IČ: 49823141 www.projekt-servis.cz info@projekt-servis.cz																
Vypracoval:  Ing. Stanislav Melichar		Kontroloval:  Ing. Stanislav Melichar	Odpovědný projektant:  Ing. Stanislav Melichar	Hlavní inženýr projektu:  Ing. Vratislav Martinovský												
KRAJ: JIHOČESKÝ		OKRES: PÍSEK		OÚ: ZDICE												
Název akce: Výstavba PZS v km 42,904 (P512) a 44,858 (P514) trati Protivín - Zdice																
Obsah: D.2 STAVEBNÍ ČÁST D.2.1 Inženýrské objekty D.2.1.1 Kolejový svršek a spodek SO 11,12 Kolejový svršek a spodek			Číslo zakázky: 18804 <table><tr><td>Stupeň:</td><td>DUSP</td></tr><tr><td>Datum:</td><td>09/2019</td></tr><tr><td>Měřítko:</td><td>1:1000/100</td></tr><tr><td>Formát:</td><td>5xA4</td></tr><tr><td>Verze:</td><td>Část:</td></tr><tr><td>R2</td><td>D.2.1.1</td></tr></table>		Stupeň:	DUSP	Datum:	09/2019	Měřítko:	1:1000/100	Formát:	5xA4	Verze:	Část:	R2	D.2.1.1
Stupeň:	DUSP															
Datum:	09/2019															
Měřítko:	1:1000/100															
Formát:	5xA4															
Verze:	Část:															
R2	D.2.1.1															
Příloha: Podélný profil TK č.2			Č. přílohy: 5.													

Dokument lze užívat pouze ve smyslu příslušné smlouvy o dílo. Žádná jeho část nemůže být dle zákona č. 121/2000 Sb. kopírována nebo jiným způsobem rozšiřována bez souhlasu ATE, s. r. o.

Dokument lze užívat pouze ve smyslu příslušné smlouvy o dílo. Žádná jeho část nemůže být dle zákona č. 121/2000 Sb. kopírována nebo jiným způsobem rozšiřována bez souhlasu ATE, s. r. o.