


SO 05-34-01 PARDUBICE HL. N. - PARDUBICE-ROSICE NAD LABEM,
ŽELEZNIČNÍ MOST ev. km 1,589 PŘES ULICI U TROJICE
SO 06-34-03 MEDLEŠICE - PARDUBICE-ROSICE NAD LABEM,
ŽELEZNIČNÍ MOST ev. km 91,299 PŘES ULICI U TROJICE

PŮDORYS MOSTU M 1:100

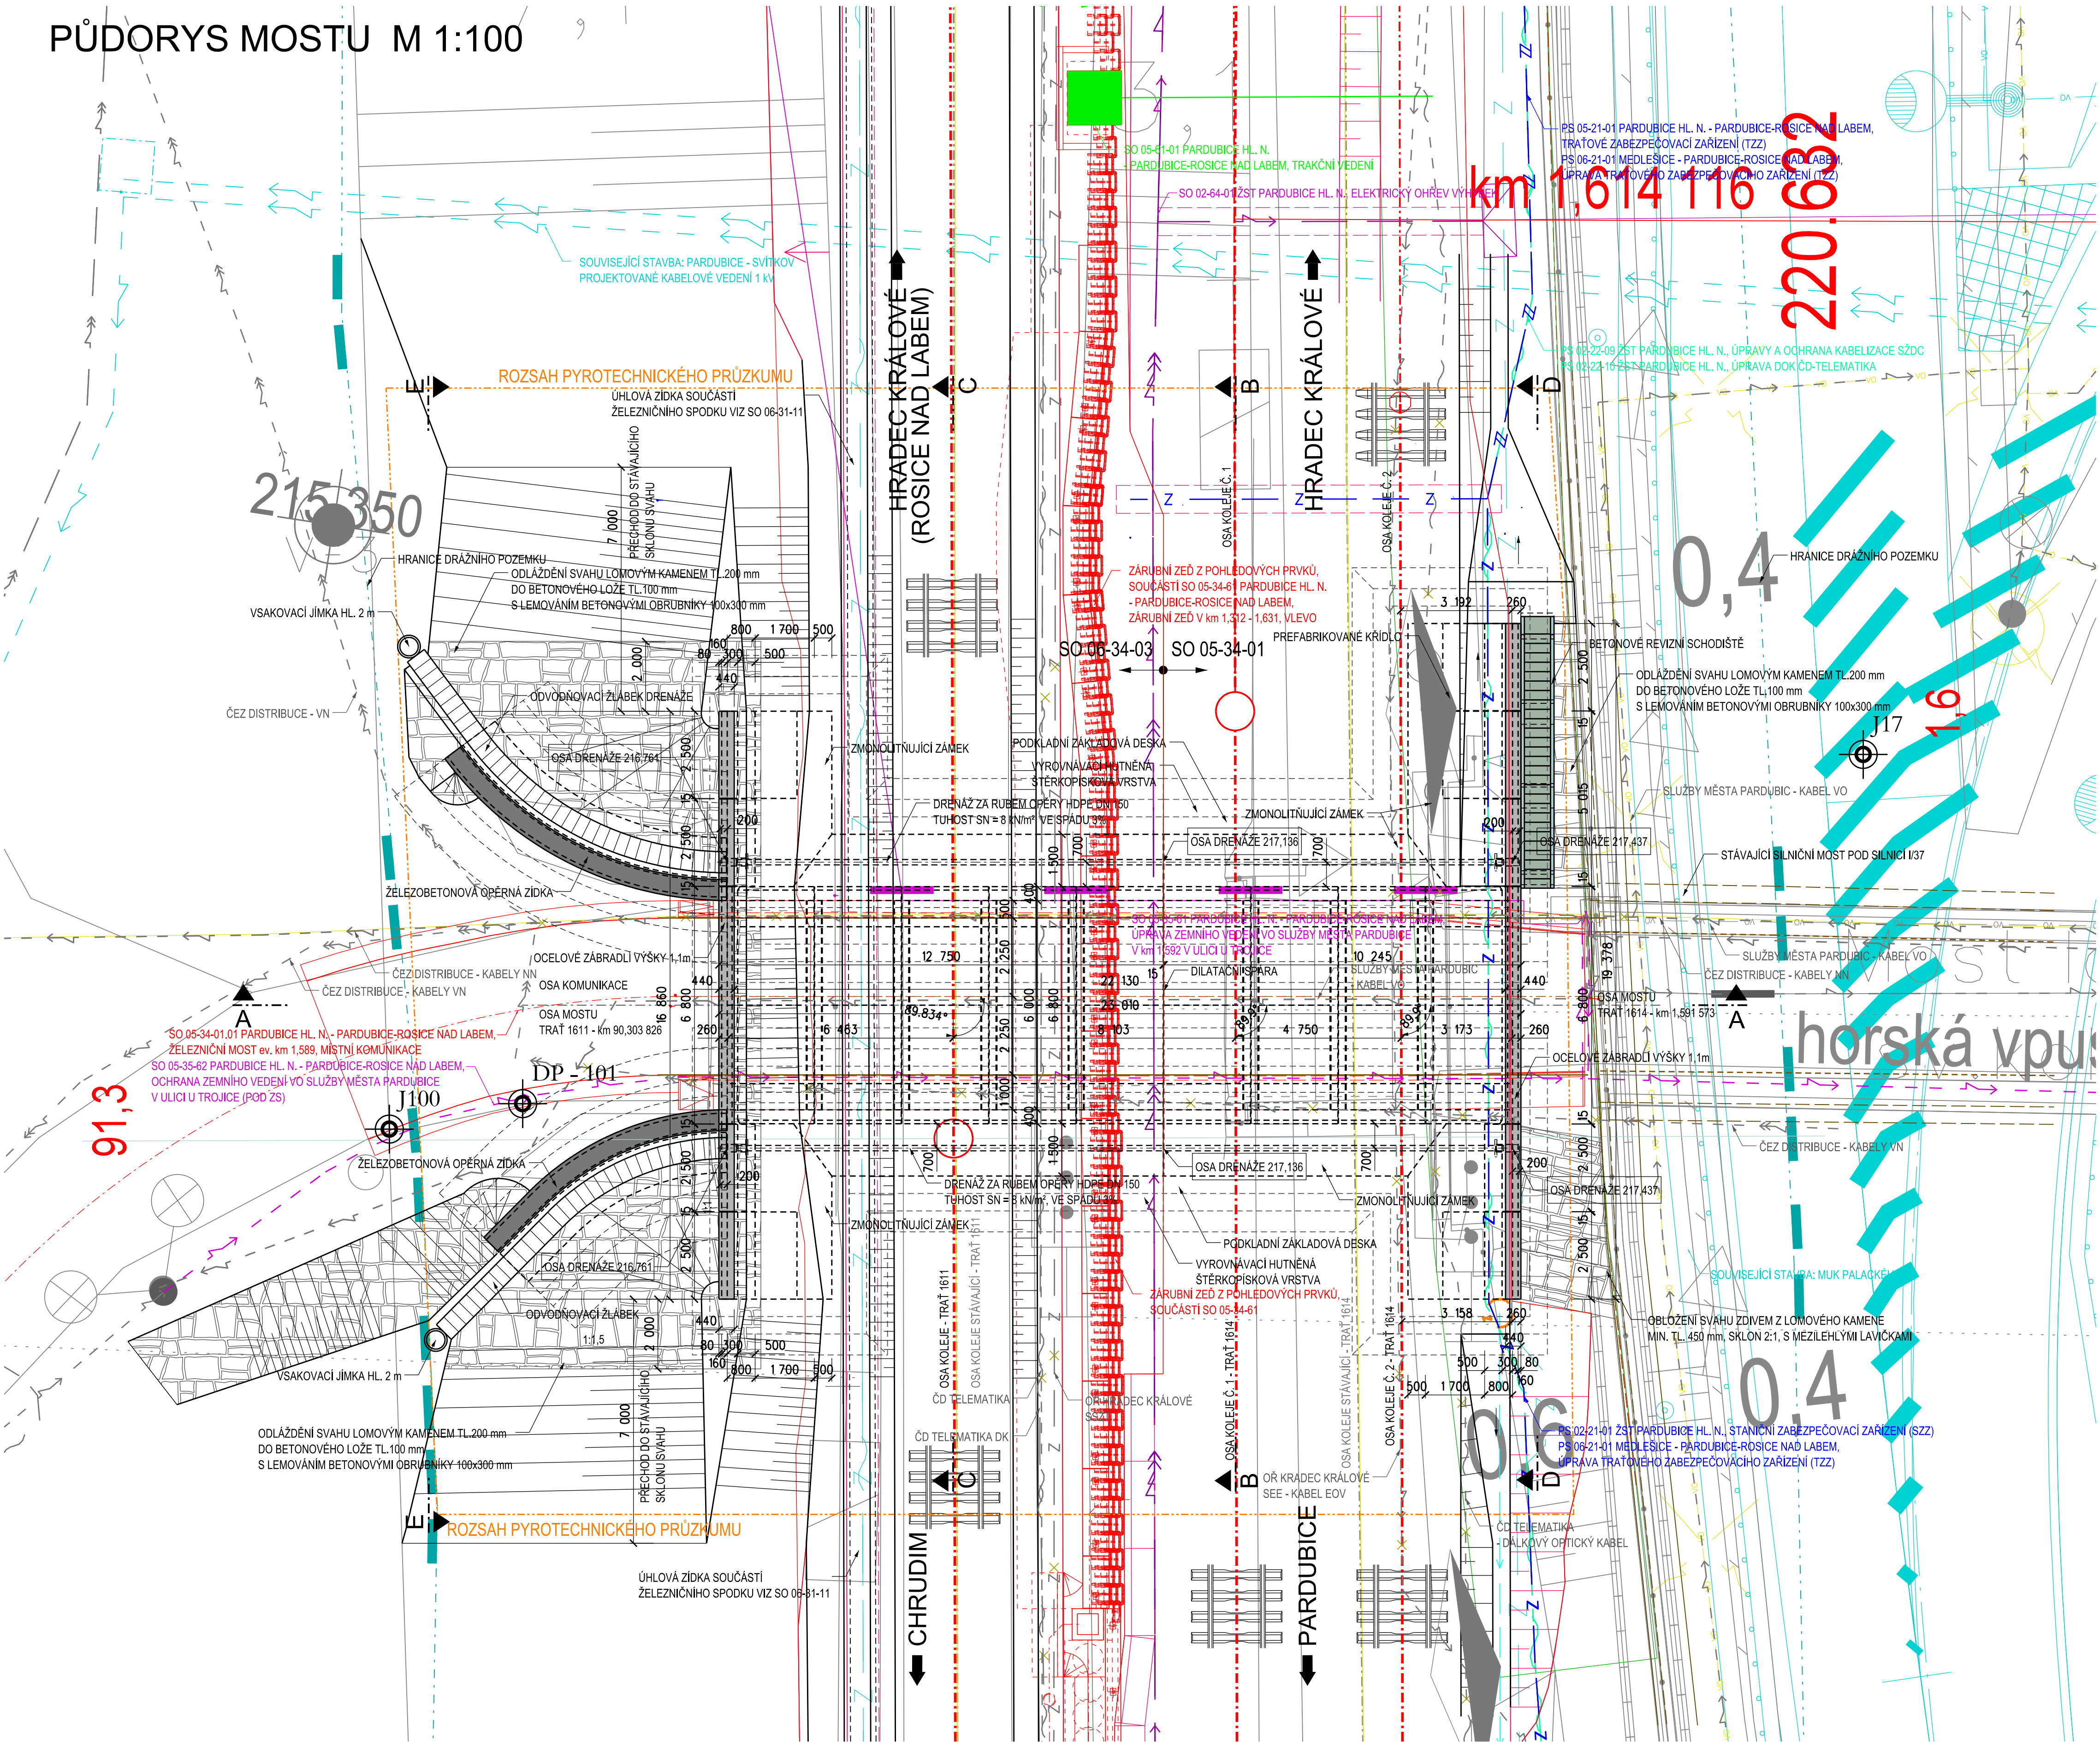

POZNÁMKY

VÝŠKOVÝ SYSTÉM Bpv.

SOUŘADNICOVÝ SYSTÉM S-JTSK.

BETONY:

DLE ČSN EN 206, TKP SSD a ČSN 73 2404
ZÁKLADOVÁ DESKA C 35/45 - XC2, XA1
PREFABRIKÁTY C 50/60 - XD3, XF4
ŘÍMSY NA PREFABRIKÁTECH C 50/60 - XD3, XF4
ZMONOLITUJÍCÍ ZÁMEK C 35/45 - XD1, XF2

OCHRANNA VRSTVA IZOLACE C 25/30 - XC2, XF1
LOŽE POD DLAŽBOU C 25/30 - XF3 (SUCHÁ SMĚS)
BETONOVÉ PRAHY (UKONČENÍ DLAŽBY) C 25/30 - XF3
BETONOVÉ OBRUBNÍKY C 35/45 - XD3, XF4



Spolufinancováno Nástrojem Evropské unie pro propojení Evropy

Projekt „Modernizace železničního uzlu Pardubice“ je spolufinancovaný Evropskou unií z programu Nástroj Evropské unie pro propojení Evropy (CEF). Za tuto publikaci odpovídá pouze její autor. Evropská unie nenese odpovědnost za jakékoli využití informací v ní obsažených.

SO 05-34-01
SO 06-34-03
ČÁST D.2.1.4.1





PO PŘIPOMÍNKÁCH 06/2019

Číslo změny:	Obsah změny:	Datum změny:
01	-	-
02	-	-
03	-	-

Objednatel:	Správa železniční dopravní cesty, státní organizace Dlážděná 1003/7, 110 00 Praha 1
SZDC	Stavební správa východ Nerudova 1, 772 58 Olomouc

Zhotovitel:	Účastníci Společnosti "SP+SEL_Uzel Pardubice_P"
SUDOP PRAHA	SUDOP EU

Správce:	SUDOP PRAHA a.s. Olšanská 1a, 130 80 Praha 3 tel.: +420 267 094 111 e-mail: praha@sudop.cz	Vedoucí týmu:	Filip ING. DANIEL FILIP	Asistent vedoucího týmu:	ING. MONIKA POSPÍCHALOVÁ Specialista profese: ING. JIŘÍ JIRÁSKO
----------	---	---------------	----------------------------	--------------------------	-----------------------------------------------------------------------

Středisko:			
PROJEKTOVÉ STŘEDISKO HRADEC KRÁLOVÉ			
Vedoucí střediska:	Odpovědný projektant SO, IO, PS:	Vypracoval:	Kontroloval:
			
ING. PAVEL HORÁČEK	ING. JANA SEDLÁKOVÁ	ING. JANA SEDLÁKOVÁ	ING. JAN DUBÁNEK

Název akce:	Číslo smlouvy:
18-131.250	
Projektový stupeň:	DSP + PDPS
Část:	Datum:
D.2.1.4.1 Železniční mosty	07/2019
SO 05-34-01 Pardubice hl. n. - Pardubice-Rosice nad Labem, železniční most ev. km 1,589 přes ulici U Trojice	Číslo části:
SO 06-34-03 Medlešice - Pardubice-Rosice nad Labem, železniční most ev. km 91,299 přes ulici U Trojice	D.2.1.4.1
Název přílohy:	Měřítko:
	1:100
Přehledný výkres mostu - půdorys	Počet formátů:
	8 A4
	Číslo přílohy:
	2.3.1

DOCUMENT LZE UŽÍVAT POUZE VE SMYSLU PŘEBLÍŽNÉ ANALÝZY O DĚLO, ŽÁDÁ JEHO ČÁST NEJDE BYT DLE ZÁKONA Č.120/2004 Sb. KOPÍROVÁNÍ NEBO JINÝ ZPŮSOBEM ROZŠŮŘOVÁNÍ BEZ SOHLASU SUDOP PRAHA A.S.