

R1	Aktualizace PD dle úprav interiéru VH	01.2020	
ZMĚNA		DATUM	PODPIS

OBJEDNATEL



Správa železniční dopravní cesty, státní organizace

Praha 1 - Nové Město, Dlážděná 1003/7, PSČ 110 00

Oblastní ředitelství Praha

Praha 7, Partyzánská 24, PSČ 170 00

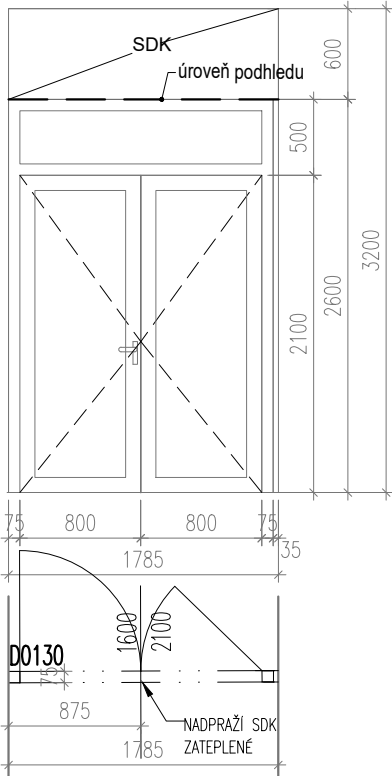
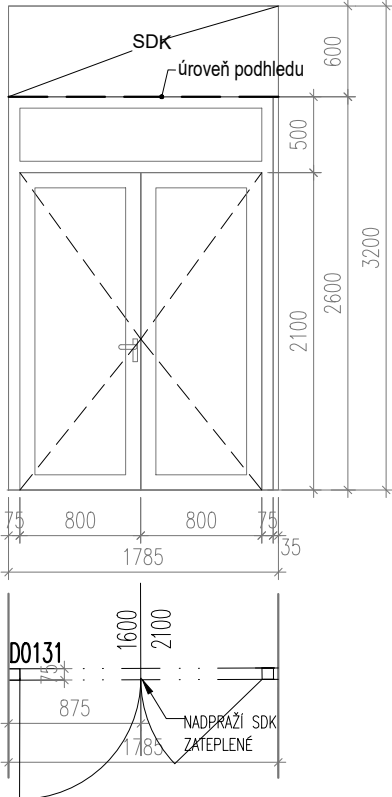
S–JTSK

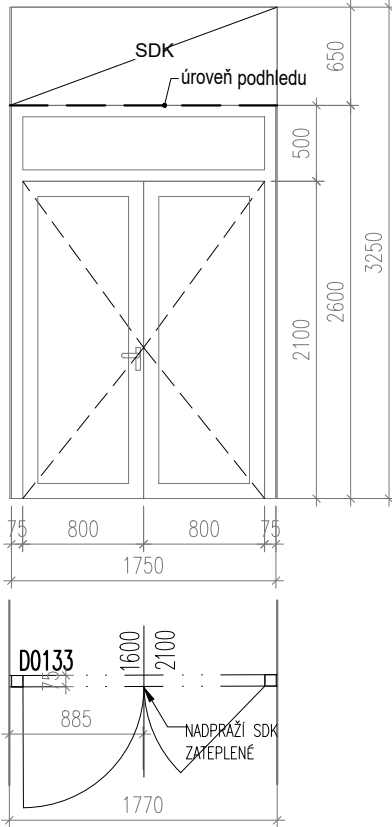
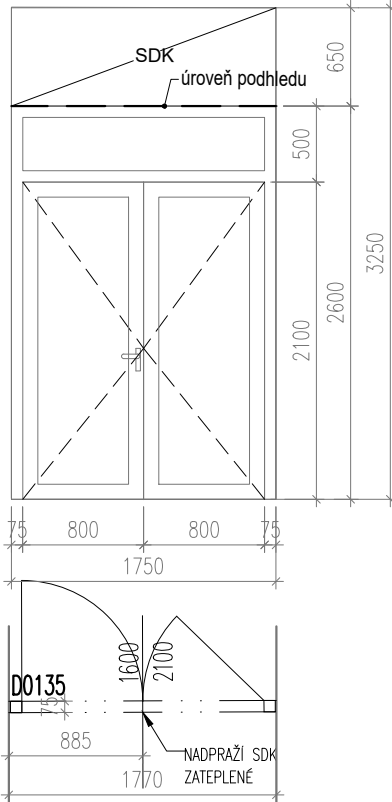
±0,000 = 222,06 m n.m.

Bpv

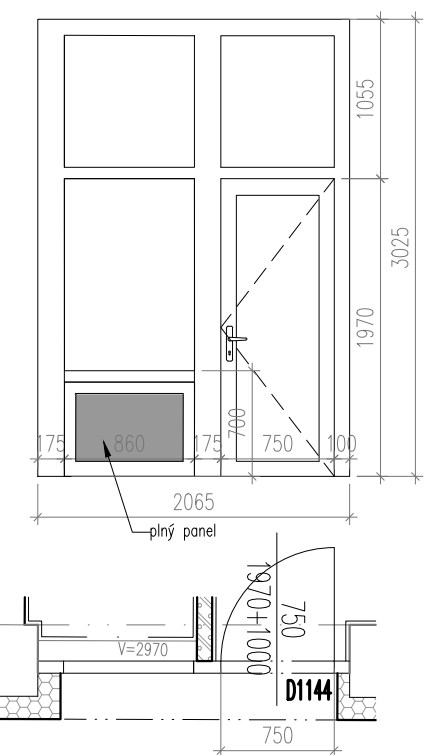
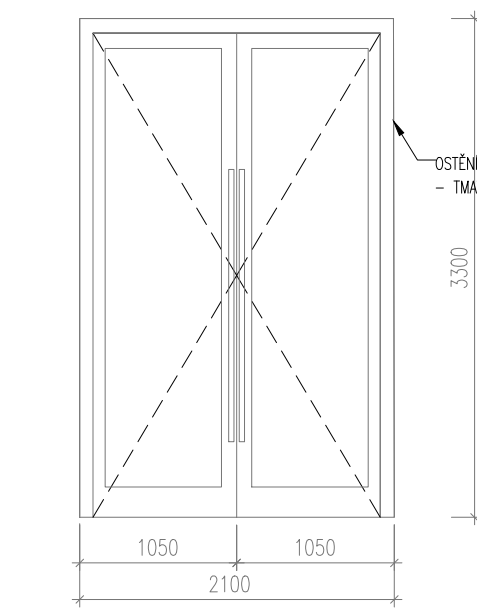
<b>PROJEKTOVÁ, INŽENÝRSKÁ A KONZULTAČNÍ ORGANIZACE</b> CERTIFIKÁT ISO 9001 VPÚ DECO PRAHA a.s., PODBABSKÁ 1014/20, 160 00 PRAHA 6 DIČ CZ60193280 www.vpupraha.cz				 <b>VPÚ DECO PRAHA a.s.</b>	
PROJEKTANT	VYPRACOVAL	KONTROLA	HL.INŽ.PROJEKTU	ATELIÉR POZEMNÍCH STAVEB	
Ing.A.Seko	Ing.arch.T.Brix	Ing.M.Vénos	M.Pražský		
<b>REKONSTRUKCE VÝPRAVNÍ BUDOVY V ŽST BEROUN</b> <b>Nádraží 129, 266 01 Beroun</b> <b>SO 110 Rekonstrukce objektu</b> A00 – Architektonické a stavebně technické řešení				ČÍSLO ZAKÁZKY	2–0478–00/40
				DOKUMENTACE	DSP+DPS
				MĚŘÍTKO	
				DATUM	12.2018
				POČET FORMÁTŮ	
OBSAH PŘÍLOHY				ČÁST	ČÍSLO PŘÍLOHY
				<b>E</b>	<b>03.07</b>
<b>Tabulka dveří a prosklených stěn – výkresy</b>				KÓD	ČÍSLO KOPIE
DOKUMENTACI LZE UŽÍVAT POUZE VE SMYSLU PŘÍSLUŠNÉ SMLOUVY O DÍLO. VÝKRES, ČI JEHO ČÁST, MŮŽE BÝT KOPIROVÁN NEBO JINÝM ZPŮSOBEM ROZŠÍŘOVÁN POUZE PO PŘEDCHOZÍM SOUHLASU VPÚ DECO PRAHA a.s.					

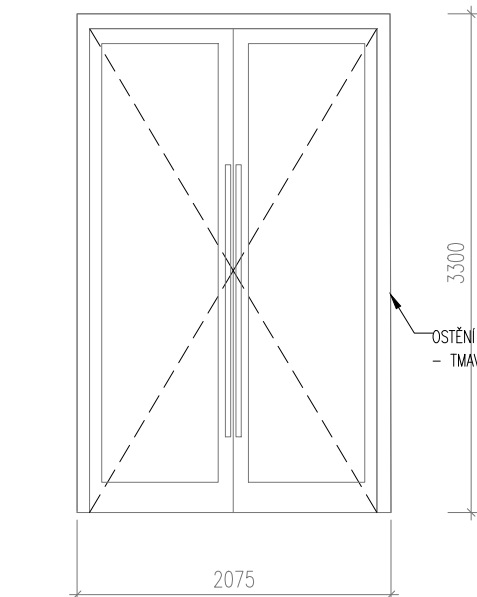
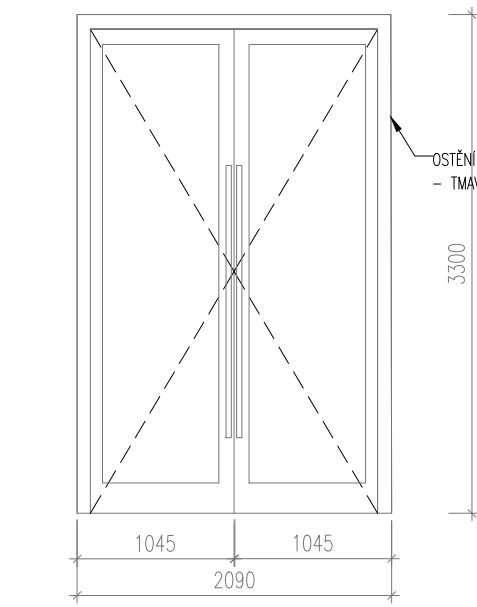
TABULKA DVEŘÍ A PROSKLENÝCH STĚN

KÓD	SCHEMA	POČET																								
D0130	<div></div>	<table><tr><td colspan="3">1PP</td></tr><tr><td>PRAVÉ:</td><td>VÝPRAVNÍ BUDOVA</td><td>0</td></tr><tr><td></td><td>ADMINISTRATIVNÍ BUDOVA</td><td>1</td></tr><tr><td></td><td>DRÁŽNÍ OBJEKT</td><td>0</td></tr><tr><td>LEVÉ:</td><td>VÝPRAVNÍ BUDOVA</td><td>0</td></tr><tr><td></td><td>ADMINISTRATIVNÍ BUDOVA</td><td>0</td></tr><tr><td></td><td>DRÁŽNÍ OBJEK 1NP</td><td>0</td></tr></table>	1PP			PRAVÉ:	VÝPRAVNÍ BUDOVA	0		ADMINISTRATIVNÍ BUDOVA	1		DRÁŽNÍ OBJEKT	0	LEVÉ:	VÝPRAVNÍ BUDOVA	0		ADMINISTRATIVNÍ BUDOVA	0		DRÁŽNÍ OBJEK 1NP	0	<table><tr><td>1</td></tr><tr><td>0</td></tr></table>	1	0
1PP																										
PRAVÉ:	VÝPRAVNÍ BUDOVA	0																								
	ADMINISTRATIVNÍ BUDOVA	1																								
	DRÁŽNÍ OBJEKT	0																								
LEVÉ:	VÝPRAVNÍ BUDOVA	0																								
	ADMINISTRATIVNÍ BUDOVA	0																								
	DRÁŽNÍ OBJEK 1NP	0																								
1																										
0																										
D0131	<div></div>	<table><tr><td colspan="3">1PP</td></tr><tr><td>PRAVÉ:</td><td>VÝPRAVNÍ BUDOVA</td><td>0</td></tr><tr><td></td><td>ADMINISTRATIVNÍ BUDOVA</td><td>0</td></tr><tr><td></td><td>DRÁŽNÍ OBJEKT</td><td>0</td></tr><tr><td>LEVÉ:</td><td>VÝPRAVNÍ BUDOVA</td><td>0</td></tr><tr><td></td><td>ADMINISTRATIVNÍ BUDOVA</td><td>1</td></tr><tr><td></td><td>DRÁŽNÍ OBJEK 1NP</td><td>0</td></tr></table>	1PP			PRAVÉ:	VÝPRAVNÍ BUDOVA	0		ADMINISTRATIVNÍ BUDOVA	0		DRÁŽNÍ OBJEKT	0	LEVÉ:	VÝPRAVNÍ BUDOVA	0		ADMINISTRATIVNÍ BUDOVA	1		DRÁŽNÍ OBJEK 1NP	0	<table><tr><td>0</td></tr><tr><td>1</td></tr></table>	0	1
1PP																										
PRAVÉ:	VÝPRAVNÍ BUDOVA	0																								
	ADMINISTRATIVNÍ BUDOVA	0																								
	DRÁŽNÍ OBJEKT	0																								
LEVÉ:	VÝPRAVNÍ BUDOVA	0																								
	ADMINISTRATIVNÍ BUDOVA	1																								
	DRÁŽNÍ OBJEK 1NP	0																								
0																										
1																										

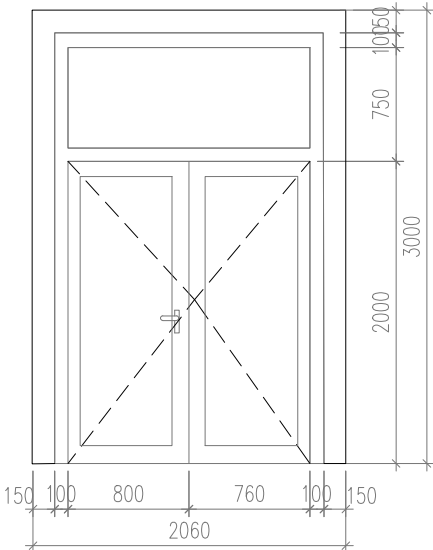
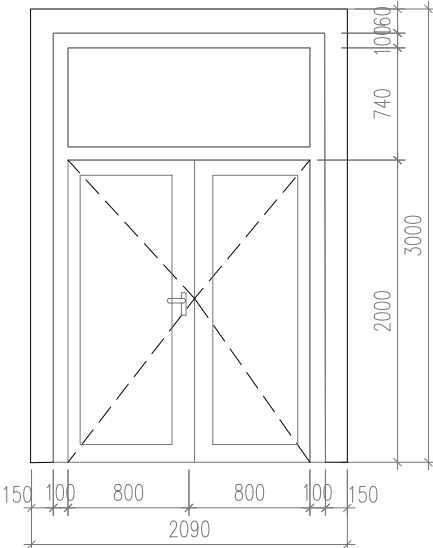
KÓD	SCHEMA	POČET																						
D0133																								
	<table><tr><td colspan="3">1PP</td></tr><tr><td>PRAVÉ:</td><td>VÝPRAVNÍ BUDOVA</td><td>0</td></tr><tr><td></td><td>ADMINISTRATIVNÍ BUDOVA</td><td>0</td></tr><tr><td></td><td>DRÁŽNÍ OBJEKT</td><td>0</td></tr><tr><td>LEVÉ:</td><td>VÝPRAVNÍ BUDOVA</td><td>0</td></tr><tr><td></td><td>ADMINISTRATIVNÍ BUDOVA</td><td>1</td></tr><tr><td></td><td>DRÁŽNÍ OBJEK 1NP</td><td>0</td></tr></table>	1PP			PRAVÉ:	VÝPRAVNÍ BUDOVA	0		ADMINISTRATIVNÍ BUDOVA	0		DRÁŽNÍ OBJEKT	0	LEVÉ:	VÝPRAVNÍ BUDOVA	0		ADMINISTRATIVNÍ BUDOVA	1		DRÁŽNÍ OBJEK 1NP	0	<table><tr><td>0</td></tr><tr><td>1</td></tr></table>	0
1PP																								
PRAVÉ:	VÝPRAVNÍ BUDOVA	0																						
	ADMINISTRATIVNÍ BUDOVA	0																						
	DRÁŽNÍ OBJEKT	0																						
LEVÉ:	VÝPRAVNÍ BUDOVA	0																						
	ADMINISTRATIVNÍ BUDOVA	1																						
	DRÁŽNÍ OBJEK 1NP	0																						
0																								
1																								
D0135																								
	<table><tr><td colspan="3">1PP</td></tr><tr><td>PRAVÉ:</td><td>VÝPRAVNÍ BUDOVA</td><td>0</td></tr><tr><td></td><td>ADMINISTRATIVNÍ BUDOVA</td><td>1</td></tr><tr><td></td><td>DRÁŽNÍ OBJEKT</td><td>0</td></tr><tr><td>LEVÉ:</td><td>VÝPRAVNÍ BUDOVA</td><td>0</td></tr><tr><td></td><td>ADMINISTRATIVNÍ BUDOVA</td><td>0</td></tr><tr><td></td><td>DRÁŽNÍ OBJEK 1NP</td><td>0</td></tr></table>	1PP			PRAVÉ:	VÝPRAVNÍ BUDOVA	0		ADMINISTRATIVNÍ BUDOVA	1		DRÁŽNÍ OBJEKT	0	LEVÉ:	VÝPRAVNÍ BUDOVA	0		ADMINISTRATIVNÍ BUDOVA	0		DRÁŽNÍ OBJEK 1NP	0	<table><tr><td>1</td></tr><tr><td>0</td></tr></table>	1
1PP																								
PRAVÉ:	VÝPRAVNÍ BUDOVA	0																						
	ADMINISTRATIVNÍ BUDOVA	1																						
	DRÁŽNÍ OBJEKT	0																						
LEVÉ:	VÝPRAVNÍ BUDOVA	0																						
	ADMINISTRATIVNÍ BUDOVA	0																						
	DRÁŽNÍ OBJEK 1NP	0																						
1																								
0																								

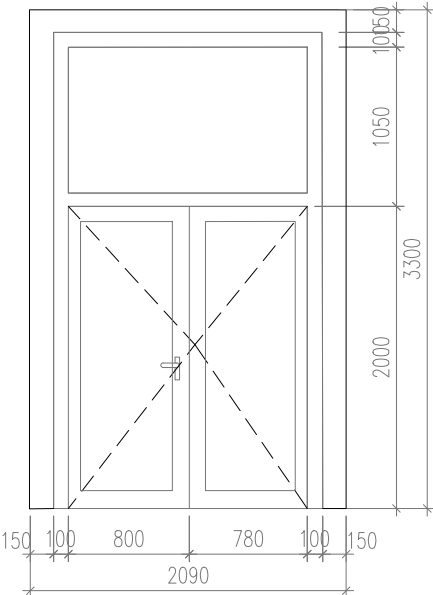
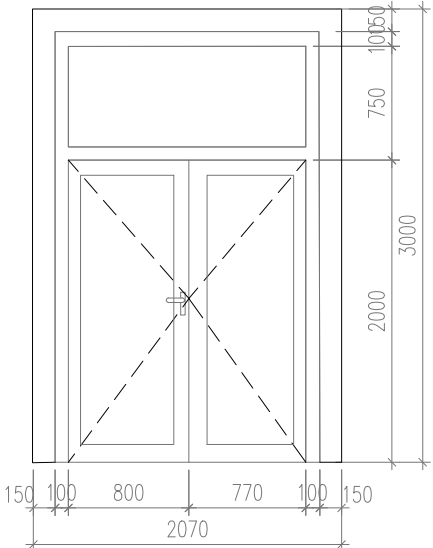
TABULKA DVEŘÍ A PROSKLENÝCH STĚN

KÓD						POČET																																				
D1144	<div><div></div><div><table><tr><td>VÝPRAVNÍ BUDOVA</td><td>1.PP</td><td>1.NP</td><td>2.NP</td><td>3.NP</td><td>4.NP</td></tr><tr><td></td><td>0</td><td>0</td><td>0</td><td>-</td><td>-</td></tr><tr><td>ADMINISTRATIVNÍ BUDOVA</td><td>1.PP</td><td>1.NP</td><td>2.NP</td><td>3.NP</td><td>4.NP</td></tr><tr><td></td><td>0</td><td>0</td><td>0</td><td>0</td><td>0</td></tr><tr><td>DRÁŽNÍ OBJEKT</td><td>1.PP</td><td>1.NP</td><td>2.NP</td><td>3.NP</td><td>4.NP</td></tr><tr><td></td><td>0</td><td>1</td><td>-</td><td>-</td><td>-</td></tr></table></div></div>					VÝPRAVNÍ BUDOVA	1.PP	1.NP	2.NP	3.NP	4.NP		0	0	0	-	-	ADMINISTRATIVNÍ BUDOVA	1.PP	1.NP	2.NP	3.NP	4.NP		0	0	0	0	0	DRÁŽNÍ OBJEKT	1.PP	1.NP	2.NP	3.NP	4.NP		0	1	-	-	-	1
VÝPRAVNÍ BUDOVA	1.PP	1.NP	2.NP	3.NP	4.NP																																					
	0	0	0	-	-																																					
ADMINISTRATIVNÍ BUDOVA	1.PP	1.NP	2.NP	3.NP	4.NP																																					
	0	0	0	0	0																																					
DRÁŽNÍ OBJEKT	1.PP	1.NP	2.NP	3.NP	4.NP																																					
	0	1	-	-	-																																					
D1178	<div><div></div><div><p>OSTĚNÍ LEMOVANÉ HLINIKOVÝM PLECHEM V BARVĚ RÁMU - TMAVĚ ŠEDÁ METALICKÁ GRAU ALUMINIUM</p><div>Z.21</div></div><div><table><tr><td>1NP</td><td></td><td></td></tr><tr><td>PRAVÉ:</td><td>VÝPRAVNÍ BUDOVA</td><td>0</td></tr><tr><td></td><td>ADMINISTRATIVNÍ BUDOVA</td><td>0</td></tr><tr><td></td><td>DRÁŽNÍ OBJEKT</td><td>0</td></tr><tr><td>LEVÉ:</td><td>VÝPRAVNÍ BUDOVA</td><td>1</td></tr><tr><td></td><td>ADMINISTRATIVNÍ BUDOVA</td><td>0</td></tr><tr><td></td><td>DRÁŽNÍ OBJEKT 1NP</td><td>0</td></tr></table></div></div>					1NP			PRAVÉ:	VÝPRAVNÍ BUDOVA	0		ADMINISTRATIVNÍ BUDOVA	0		DRÁŽNÍ OBJEKT	0	LEVÉ:	VÝPRAVNÍ BUDOVA	1		ADMINISTRATIVNÍ BUDOVA	0		DRÁŽNÍ OBJEKT 1NP	0	0 1															
1NP	
PRAVÉ:	VÝPRAVNÍ BUDOVA	0	
	ADMINISTRATIVNÍ BUDOVA	0	
	DRÁŽNÍ OBJEKT	0	
LEVÉ:	VÝPRAVNÍ BUDOVA	1	
	ADMINISTRATIVNÍ BUDOVA	0	
	DRÁŽNÍ OBJEKT 1NP	0	

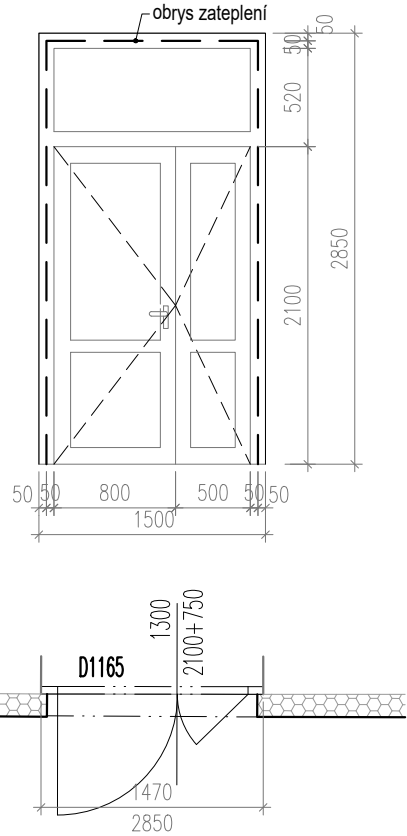
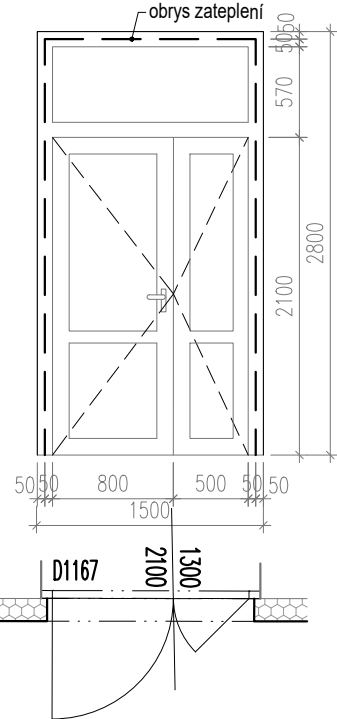
KÓD	SCHEMA	POČET																		
D1179	<div><p>OSTĚNÍ LEMOVANÉ HLINIKOVÝM PLECHEM V BARVĚ RÁMU - TMAVĚ ŠEDÁ METALICKÁ GRAU ALUMINIUM</p><p>1NP</p><table><tr><td>PRAVÉ:</td><td>VÝPRAVNÍ BUDOVA</td><td>0</td></tr><tr><td></td><td>ADMINISTRATIVNÍ BUDOVA</td><td>0</td></tr><tr><td></td><td>DRÁŽNÍ OBJEKT</td><td>0</td></tr><tr><td>LEVÉ:</td><td>VÝPRAVNÍ BUDOVA</td><td>1</td></tr><tr><td></td><td>ADMINISTRATIVNÍ BUDOVA</td><td>0</td></tr><tr><td></td><td>DRÁŽNÍ OBJEK 1NP</td><td>0</td></tr></table></div>	PRAVÉ:	VÝPRAVNÍ BUDOVA	0		ADMINISTRATIVNÍ BUDOVA	0		DRÁŽNÍ OBJEKT	0	LEVÉ:	VÝPRAVNÍ BUDOVA	1		ADMINISTRATIVNÍ BUDOVA	0		DRÁŽNÍ OBJEK 1NP	0	0 1
PRAVÉ:	VÝPRAVNÍ BUDOVA	0																		
	ADMINISTRATIVNÍ BUDOVA	0																		
	DRÁŽNÍ OBJEKT	0																		
LEVÉ:	VÝPRAVNÍ BUDOVA	1																		
	ADMINISTRATIVNÍ BUDOVA	0																		
	DRÁŽNÍ OBJEK 1NP	0																		
D1180	<div><p>OSTĚNÍ LEMOVANÉ HLINIKOVÝM PLECHEM V BARVĚ RÁMU - TMAVĚ ŠEDÁ METALICKÁ GRAU ALUMINIUM</p><p>1NP</p><table><tr><td>PRAVÉ:</td><td>VÝPRAVNÍ BUDOVA 1NP</td><td>1</td></tr><tr><td></td><td>ADMINISTRATIVNÍ BUDOVA</td><td>0</td></tr><tr><td></td><td>DRÁŽNÍ OBJEKT 1NP</td><td>0</td></tr><tr><td>LEVÉ:</td><td>VÝPRAVNÍ BUDOVA</td><td>0</td></tr><tr><td></td><td>ADMINISTRATIVNÍ BUDOVA</td><td>0</td></tr><tr><td></td><td>DRÁŽNÍ OBJEKT</td><td>0</td></tr></table></div>	PRAVÉ:	VÝPRAVNÍ BUDOVA 1NP	1		ADMINISTRATIVNÍ BUDOVA	0		DRÁŽNÍ OBJEKT 1NP	0	LEVÉ:	VÝPRAVNÍ BUDOVA	0		ADMINISTRATIVNÍ BUDOVA	0		DRÁŽNÍ OBJEKT	0	1 0
PRAVÉ:	VÝPRAVNÍ BUDOVA 1NP	1																		
	ADMINISTRATIVNÍ BUDOVA	0																		
	DRÁŽNÍ OBJEKT 1NP	0																		
LEVÉ:	VÝPRAVNÍ BUDOVA	0																		
	ADMINISTRATIVNÍ BUDOVA	0																		
	DRÁŽNÍ OBJEKT	0																		

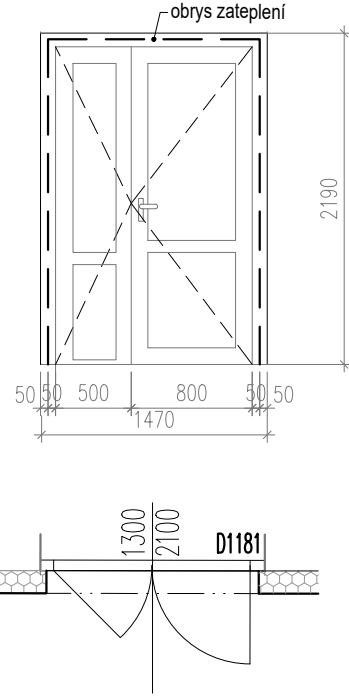
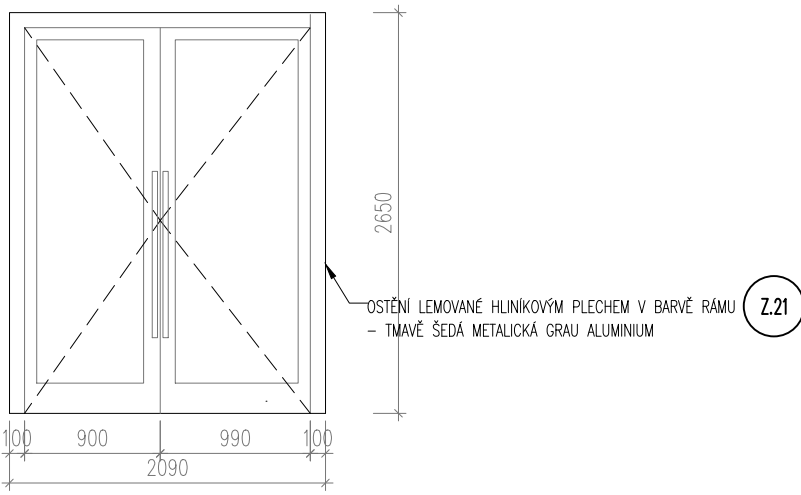
TABULKA DVEŘÍ A PROSKLENÝCH STĚN

KÓD	SCHEMA	POČET										
D1173 D1174												
		1NP										
		<table><tr><td>PRAVÉ:</td><td>VÝPRAVNÍ BUDOVA</td><td>0</td></tr><tr><td></td><td>ADMINISTRATIVNÍ BUDOVA</td><td>0</td></tr><tr><td></td><td>DRÁŽNÍ OBJEKT 1NP</td><td>1</td></tr></table>	PRAVÉ:	VÝPRAVNÍ BUDOVA	0		ADMINISTRATIVNÍ BUDOVA	0		DRÁŽNÍ OBJEKT 1NP	1	1
		PRAVÉ:	VÝPRAVNÍ BUDOVA	0								
			ADMINISTRATIVNÍ BUDOVA	0								
	DRÁŽNÍ OBJEKT 1NP	1										
<table><tr><td>LEVÉ:</td><td>VÝPRAVNÍ BUDOVA</td><td>0</td></tr><tr><td></td><td>ADMINISTRATIVNÍ BUDOVA</td><td>0</td></tr><tr><td></td><td>DRÁŽNÍ OBJEKT 1NP</td><td>1</td></tr></table>	LEVÉ:	VÝPRAVNÍ BUDOVA	0		ADMINISTRATIVNÍ BUDOVA	0		DRÁŽNÍ OBJEKT 1NP	1	1		
LEVÉ:	VÝPRAVNÍ BUDOVA	0										
	ADMINISTRATIVNÍ BUDOVA	0										
	DRÁŽNÍ OBJEKT 1NP	1										
D1168 D1170												
		1NP										
		<table><tr><td>PRAVÉ:</td><td>VÝPRAVNÍ BUDOVA</td><td>0</td></tr><tr><td></td><td>ADMINISTRATIVNÍ BUDOVA</td><td>0</td></tr><tr><td></td><td>DRÁŽNÍ OBJEKT 1NP</td><td>2</td></tr></table>	PRAVÉ:	VÝPRAVNÍ BUDOVA	0		ADMINISTRATIVNÍ BUDOVA	0		DRÁŽNÍ OBJEKT 1NP	2	2
		PRAVÉ:	VÝPRAVNÍ BUDOVA	0								
			ADMINISTRATIVNÍ BUDOVA	0								
	DRÁŽNÍ OBJEKT 1NP	2										
<table><tr><td>LEVÉ:</td><td>VÝPRAVNÍ BUDOVA</td><td>0</td></tr><tr><td></td><td>ADMINISTRATIVNÍ BUDOVA</td><td>0</td></tr><tr><td></td><td>DRÁŽNÍ OBJEKT</td><td>0</td></tr></table>	LEVÉ:	VÝPRAVNÍ BUDOVA	0		ADMINISTRATIVNÍ BUDOVA	0		DRÁŽNÍ OBJEKT	0	0		
LEVÉ:	VÝPRAVNÍ BUDOVA	0										
	ADMINISTRATIVNÍ BUDOVA	0										
	DRÁŽNÍ OBJEKT	0										

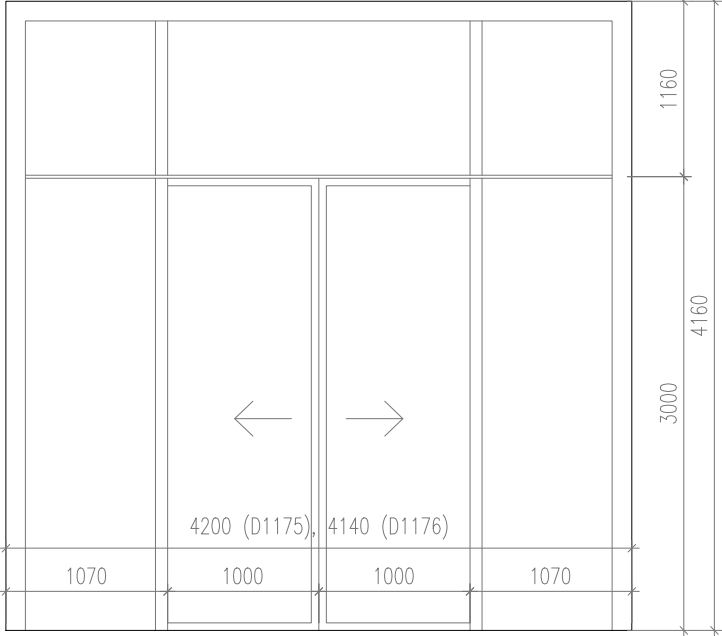
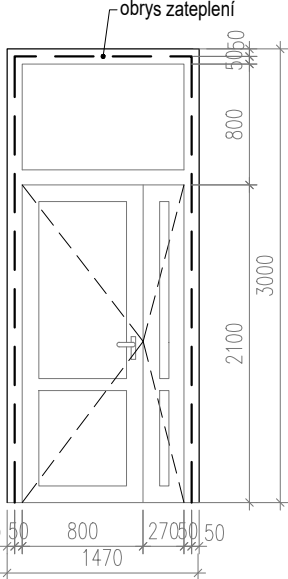
KÓD	SCHEMA	POČET																					
D1169 D1171 D1172.1																							
		1NP																					
		<table><tr><td>PRAVÉ:</td><td>VÝPRAVNÍ BUDOVA</td><td>0</td><td rowspan="3">D1169 1</td></tr><tr><td></td><td>ADMINISTRATIVNÍ BUDOVA</td><td>0</td></tr><tr><td></td><td>DRÁŽNÍ OBJEKT 1NP</td><td>1</td></tr><tr><td>LEVÉ:</td><td>VÝPRAVNÍ BUDOVA</td><td>0</td><td rowspan="3">D1171 D1172.1 2</td></tr><tr><td></td><td>ADMINISTRATIVNÍ BUDOVA</td><td>0</td></tr><tr><td></td><td>DRÁŽNÍ OBJEKT 1NP</td><td>2</td></tr></table>	PRAVÉ:	VÝPRAVNÍ BUDOVA	0	D1169 1		ADMINISTRATIVNÍ BUDOVA	0		DRÁŽNÍ OBJEKT 1NP	1	LEVÉ:	VÝPRAVNÍ BUDOVA	0	D1171 D1172.1 2		ADMINISTRATIVNÍ BUDOVA	0		DRÁŽNÍ OBJEKT 1NP	2	
		PRAVÉ:	VÝPRAVNÍ BUDOVA	0	D1169 1																		
			ADMINISTRATIVNÍ BUDOVA	0																			
	DRÁŽNÍ OBJEKT 1NP	1																					
LEVÉ:	VÝPRAVNÍ BUDOVA	0	D1171 D1172.1 2																				
	ADMINISTRATIVNÍ BUDOVA	0																					
	DRÁŽNÍ OBJEKT 1NP	2																					
D1172																							
		1NP																					
		<table><tr><td>PRAVÉ:</td><td>VÝPRAVNÍ BUDOVA</td><td>0</td><td rowspan="3">0</td></tr><tr><td></td><td>ADMINISTRATIVNÍ BUDOVA</td><td>0</td></tr><tr><td></td><td>DRÁŽNÍ OBJEKT</td><td>0</td></tr><tr><td>LEVÉ:</td><td>VÝPRAVNÍ BUDOVA</td><td>0</td><td rowspan="3">1</td></tr><tr><td></td><td>ADMINISTRATIVNÍ BUDOVA</td><td>0</td></tr><tr><td></td><td>DRÁŽNÍ OBJEKT 1NP</td><td>1</td></tr></table>	PRAVÉ:	VÝPRAVNÍ BUDOVA	0	0		ADMINISTRATIVNÍ BUDOVA	0		DRÁŽNÍ OBJEKT	0	LEVÉ:	VÝPRAVNÍ BUDOVA	0	1		ADMINISTRATIVNÍ BUDOVA	0		DRÁŽNÍ OBJEKT 1NP	1	
		PRAVÉ:	VÝPRAVNÍ BUDOVA	0	0																		
			ADMINISTRATIVNÍ BUDOVA	0																			
	DRÁŽNÍ OBJEKT	0																					
LEVÉ:	VÝPRAVNÍ BUDOVA	0	1																				
	ADMINISTRATIVNÍ BUDOVA	0																					
	DRÁŽNÍ OBJEKT 1NP	1																					

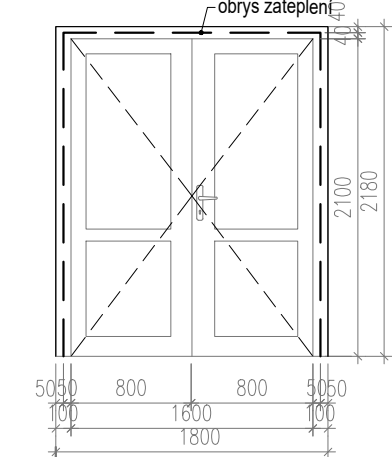
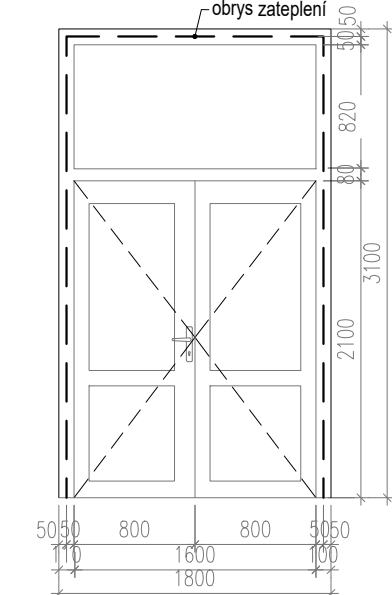
TABULKA DVEŘÍ A PROSKLENÝCH STĚN

KÓD	SCHEMA	POČET
D1165		
		0
		1
D1167		
		0
		1

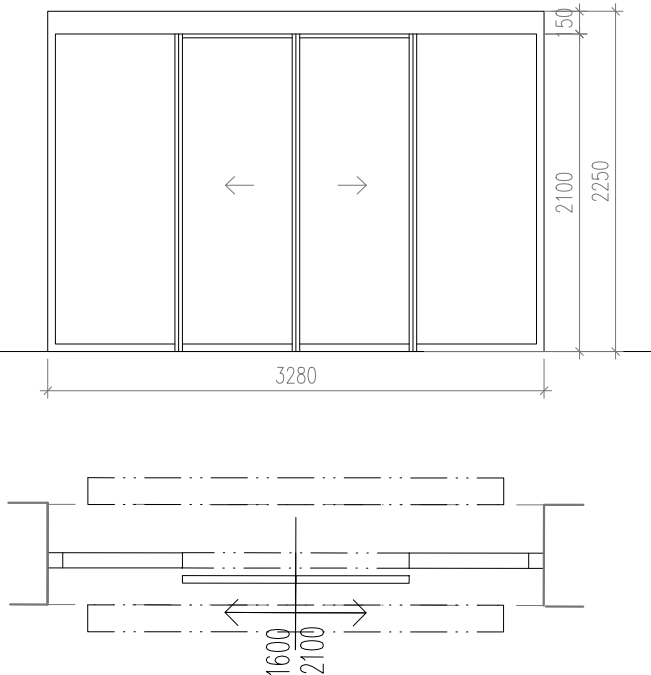
KÓD	SCHEMA	POČET
D1181		
		1
		0
D1177		
		0
		1

TABULKA DVEŘÍ A PROSKLENÝCH STĚN

KÓD	SCHEMA	POČET
D1175 D1176	 <p>1NP</p>	
		AUTOMATICKÉ: VÝPRAVNÍ BUDOVA 1 ADMINISTRATIVNÍ BUDOVA 0 DRÁŽNÍ OBJEKT 2NP 0
		D1175 1
		AUTOMATICKÉ: VÝPRAVNÍ BUDOVA 1 ADMINISTRATIVNÍ BUDOVA 0 DRÁŽNÍ OBJEKT 2NP 0
		D1176 1
D1184	 <p>1NP</p>	
		PRAVÉ: VÝPRAVNÍ BUDOVA 0 ADMINISTRATIVNÍ BUDOVA 0 DRÁŽNÍ OBJEKT 0
		0
		LEVÉ: VÝPRAVNÍ BUDOVA 0 ADMINISTRATIVNÍ BUDOVA 1 DRÁŽNÍ OBJEKT 1NP 0
		1

KÓD	SCHEMA	POČET
D1182	 <p>1NP</p>	
		PRAVÉ: VÝPRAVNÍ BUDOVA 0 ADMINISTRATIVNÍ BUDOVA 1 DRÁŽNÍ OBJEKT 1NP 0
		1
		LEVÉ: VÝPRAVNÍ BUDOVA 0 ADMINISTRATIVNÍ BUDOVA 0 DRÁŽNÍ OBJEKT 0
		0
D1166	 <p>1NP</p>	
		PRAVÉ: VÝPRAVNÍ BUDOVA 0 ADMINISTRATIVNÍ BUDOVA 0 DRÁŽNÍ OBJEKT 0
		0
		LEVÉ: VÝPRAVNÍ BUDOVA 0 ADMINISTRATIVNÍ BUDOVA 1 DRÁŽNÍ OBJEKT 0
		1

TABULKA DVEŘÍ A PROSKLENÝCH STĚN

KÓD	SCHEMA	POČET																																				
D1164	<div></div> <div><table><tr><td>VÝPRAVNÍ BUDOVA</td><td>1.PP</td><td>1.NP</td><td>2.NP</td><td>3.NP</td><td>4.NP</td></tr><tr><td></td><td>0</td><td>1</td><td>0</td><td>-</td><td>-</td></tr><tr><td>ADMINISTRATIVNÍ BUDOVA</td><td>1.PP</td><td>1.NP</td><td>2.NP</td><td>3.NP</td><td>4.NP</td></tr><tr><td></td><td>0</td><td>0</td><td>0</td><td>0</td><td>0</td></tr><tr><td>DRAŽNÍ OBJEKT</td><td>1.PP</td><td>1.NP</td><td>2.NP</td><td>3.NP</td><td>4.NP</td></tr><tr><td></td><td>0</td><td>0</td><td>-</td><td>-</td><td>-</td></tr></table></div>	VÝPRAVNÍ BUDOVA	1.PP	1.NP	2.NP	3.NP	4.NP		0	1	0	-	-	ADMINISTRATIVNÍ BUDOVA	1.PP	1.NP	2.NP	3.NP	4.NP		0	0	0	0	0	DRAŽNÍ OBJEKT	1.PP	1.NP	2.NP	3.NP	4.NP		0	0	-	-	-	1
VÝPRAVNÍ BUDOVA	1.PP	1.NP	2.NP	3.NP	4.NP																																	
	0	1	0	-	-																																	
ADMINISTRATIVNÍ BUDOVA	1.PP	1.NP	2.NP	3.NP	4.NP																																	
	0	0	0	0	0																																	
DRAŽNÍ OBJEKT	1.PP	1.NP	2.NP	3.NP	4.NP																																	
	0	0	-	-	-																																	

TABULKA DVEŘÍ A PROSKLENÝCH STĚN

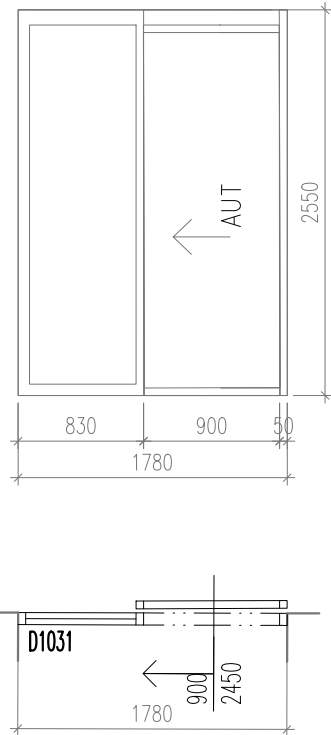
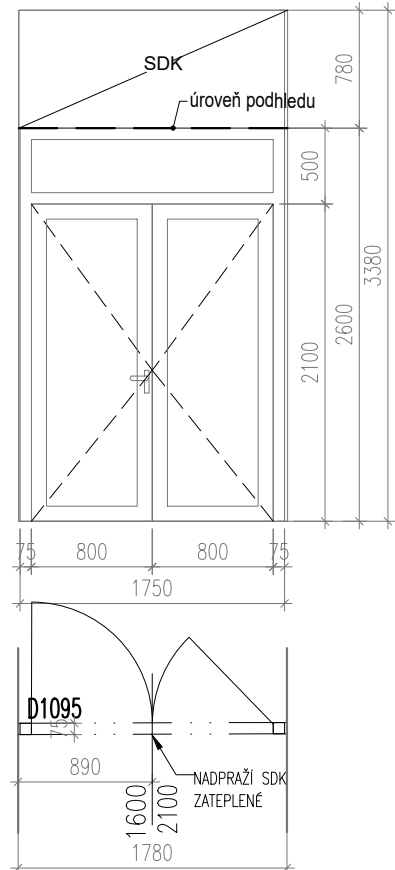
KÓD	SCHEMA	POČET																														
D1194	<div><p>KONTAKTNÍ ZATEPLOVACÍ SYSTÉM</p></div>	<div><div><div><div><div>VÝPRAVNÍ BUDOVA</div><table><tr><th>1.PP</th><th>1.NP</th><th>2.NP</th><th>3.NP</th><th>4.NP</th></tr><tr><td>0</td><td>1</td><td>0</td><td>-</td><td>-</td></tr></table></div><div><div>ADMINISTRATIVNÍ BUDOVA</div><table><tr><th>1.PP</th><th>1.NP</th><th>2.NP</th><th>3.NP</th><th>4.NP</th></tr><tr><td>0</td><td>0</td><td>0</td><td>0</td><td>0</td></tr></table></div><div><div>DŘÁŽNÍ OBJEKT</div><table><tr><th>1.PP</th><th>1.NP</th><th>2.NP</th><th>3.NP</th><th>4.NP</th></tr><tr><td>0</td><td>0</td><td>-</td><td>-</td><td>-</td></tr></table></div></div><div><div><div>PROSKLENÁ STĚNA</div><div>STAVEBNÍHO OTVOR:</div><div>OKENNÍ PROFILY:</div></div><div><div>14240 x 3300 mm</div><div>KONSTRUKČNÍ PROFILY Povedou ve svislém i vodorovném směru; zasklení bude konstrukcí překrývat a pohledově zůstane jen minimální spára vyplněna pružným materiálem (viz konkrétní výrobce)</div><div>SOUČ. PR. TEPLA OKNEM: -</div><div>ZASKLENÍ: IZOLAČNÍ DVOJSKLO</div></div><div><div>SPECIFIKACE SKLA:</div><div>SVĚTELNÁ PROPUSTNOST = 56,4%</div><div>SVĚTELNÁ REFLEXE = 14%</div><div>Te = 75%</div><div>ŠEDĚ TÓNOVANÉ</div><div>TMAVĚ ŠEDÁ METALICKÁ GRAU</div><div>ALUMINIUM</div></div><div><div>BARVA RÁMU:</div></div></div></div><div>1</div></div>	1.PP	1.NP	2.NP	3.NP	4.NP	0	1	0	-	-	1.PP	1.NP	2.NP	3.NP	4.NP	0	0	0	0	0	1.PP	1.NP	2.NP	3.NP	4.NP	0	0	-	-	-
1.PP	1.NP	2.NP	3.NP	4.NP																												
0	1	0	-	-																												
1.PP	1.NP	2.NP	3.NP	4.NP																												
0	0	0	0	0																												
1.PP	1.NP	2.NP	3.NP	4.NP																												
0	0	-	-	-																												

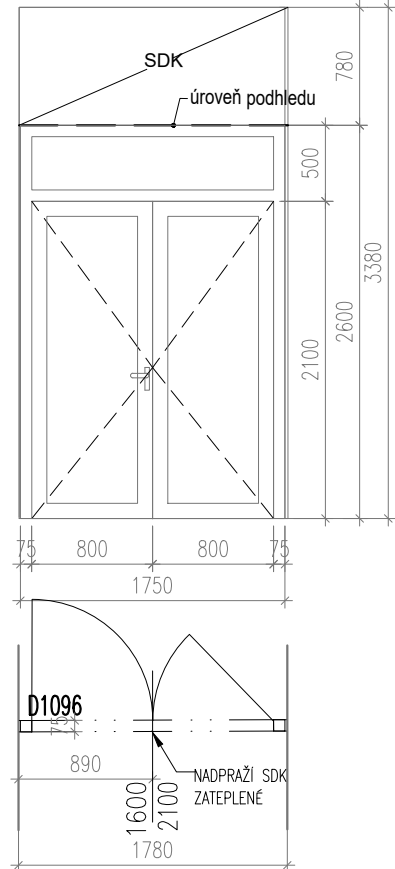
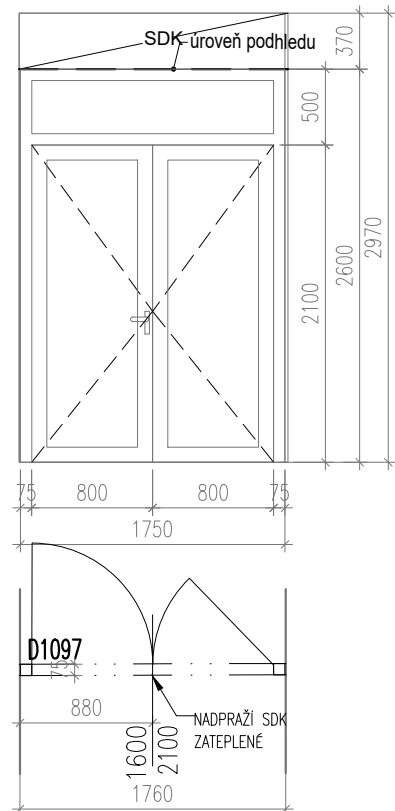


TABULKA DVEŘÍ A PROSKLENÝCH STĚN

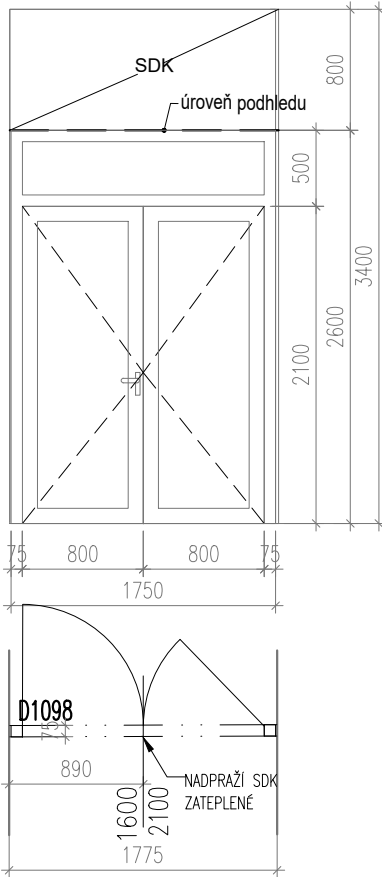
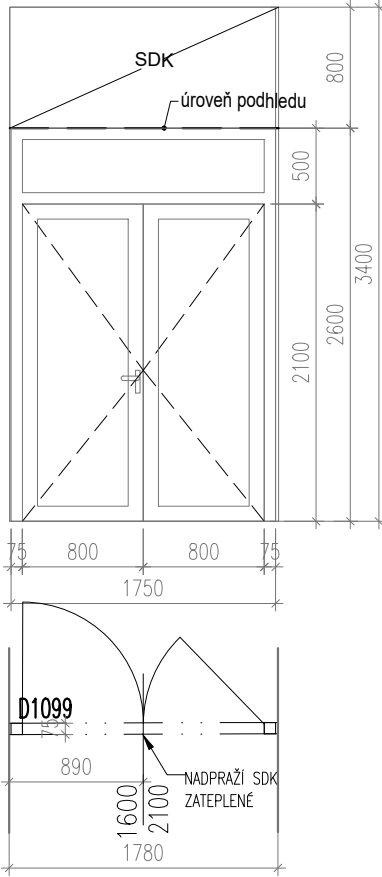
KÓD	SCHEMA	POČET																																				
D1195	<div><p><b>POZNÁMKA</b></p><p>Navazující podhled na tuto prosklenou stěnu bude v prostoru zádveří zateplen min.240mm minerální vlny. Minerální vlna bude na konstrukci podhledu volně položena s přesahem min. 500mm do vytápěné části haly.</p><p>PROSKLENÁ STĚNA STAVEBNÍHO OTVOR: OKENNÍ PROFILY:</p><p>14400 x 8000 mm HLINÍKOVÉ KONSTRUKČNÍ PROFILY PŮVEDOU VE SVISLÉM I VODOROVNÉM SMĚRU; ZASKLENÍ BUDE KONSTRUKCÍ PŘEKRYVAT A POHLEDOVÉ ZŮSTANE JEN MINIMÁLNÍ SPÁRA VYPLNĚNA PRŮŽNÝM MATERIÁLEM (VIZ KONKRÉTNÍ VÝROBCE)</p><p>SOUČ. PR. TEPLA OKNEM: ZASKLENÍ:</p><p>Uw = 1,2 W/m2K IZOLAČNÍ DVOJSKLO Ug = 0,8W/m2K</p><p>BARVA RÁMU:</p><p>TMAVĚ ŠEDÁ METALICKÁ GRAU ALUMINIUM</p><table><tr><td>VÝPRAVNÍ BUDOVA</td><td>1.PP</td><td>1.NP</td><td>2.NP</td><td>3.NP</td><td>4.NP</td></tr><tr><td></td><td>0</td><td>1</td><td>0</td><td>-</td><td>-</td></tr><tr><td>ADMINISTRATIVNÍ BUDOVA</td><td>1.PP</td><td>1.NP</td><td>2.NP</td><td>3.NP</td><td>4.NP</td></tr><tr><td></td><td>0</td><td>0</td><td>0</td><td>0</td><td>0</td></tr><tr><td>DŘÁŽNÍ OBJEKT</td><td>1.PP</td><td>1.NP</td><td>2.NP</td><td>3.NP</td><td>4.NP</td></tr><tr><td></td><td>0</td><td>0</td><td>-</td><td>-</td><td>-</td></tr></table></div>	VÝPRAVNÍ BUDOVA	1.PP	1.NP	2.NP	3.NP	4.NP		0	1	0	-	-	ADMINISTRATIVNÍ BUDOVA	1.PP	1.NP	2.NP	3.NP	4.NP		0	0	0	0	0	DŘÁŽNÍ OBJEKT	1.PP	1.NP	2.NP	3.NP	4.NP		0	0	-	-	-	1
VÝPRAVNÍ BUDOVA	1.PP	1.NP	2.NP	3.NP	4.NP																																	
	0	1	0	-	-																																	
ADMINISTRATIVNÍ BUDOVA	1.PP	1.NP	2.NP	3.NP	4.NP																																	
	0	0	0	0	0																																	
DŘÁŽNÍ OBJEKT	1.PP	1.NP	2.NP	3.NP	4.NP																																	
	0	0	-	-	-																																	

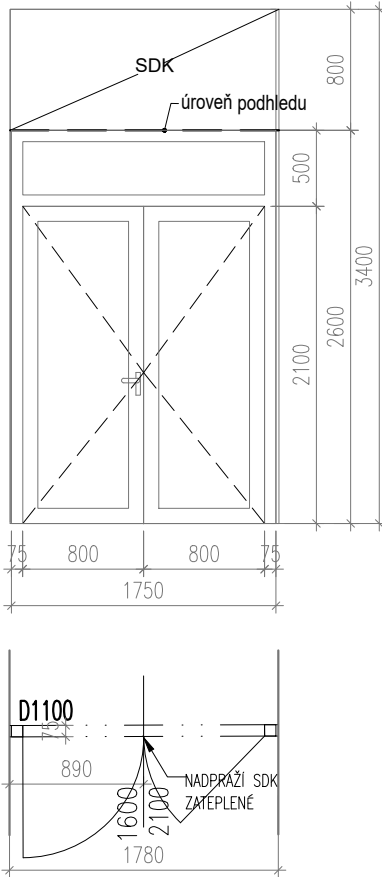
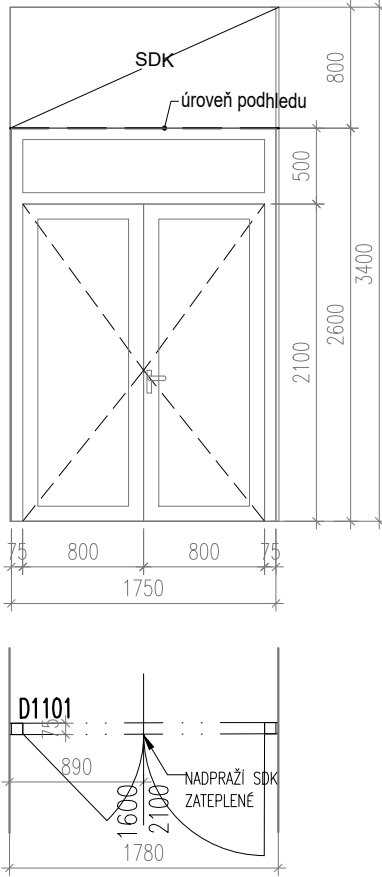
TABULKA DVEŘÍ A PROSKLENÝCH STĚN

KÓD	SCHEMA	POČET																					
D1031	<div></div> <div><table><tr><td colspan="3">1NP</td></tr><tr><td>AUT:</td><td>VÝPRAVNÍ BUDOVA</td><td>0</td></tr><tr><td></td><td>ADMINISTRATIVNÍ BUDOVA</td><td>1</td></tr><tr><td></td><td>DRÁŽNÍ OBJEKT 1NP</td><td>0</td></tr></table></div>	1NP			AUT:	VÝPRAVNÍ BUDOVA	0		ADMINISTRATIVNÍ BUDOVA	1		DRÁŽNÍ OBJEKT 1NP	0	1									
1NP																							
AUT:	VÝPRAVNÍ BUDOVA	0																					
	ADMINISTRATIVNÍ BUDOVA	1																					
	DRÁŽNÍ OBJEKT 1NP	0																					
D1095	<div></div> <div><table><tr><td colspan="3">1NP</td></tr><tr><td>PRAVÉ:</td><td>VÝPRAVNÍ BUDOVA</td><td>0</td></tr><tr><td></td><td>ADMINISTRATIVNÍ BUDOVA</td><td>1</td></tr><tr><td></td><td>DRÁŽNÍ OBJEKT 1NP</td><td>0</td></tr><tr><td>LEVÉ:</td><td>VÝPRAVNÍ BUDOVA</td><td>0</td></tr><tr><td></td><td>ADMINISTRATIVNÍ BUDOVA</td><td>0</td></tr><tr><td></td><td>DRÁŽNÍ OBJEKT</td><td>0</td></tr></table></div>	1NP			PRAVÉ:	VÝPRAVNÍ BUDOVA	0		ADMINISTRATIVNÍ BUDOVA	1		DRÁŽNÍ OBJEKT 1NP	0	LEVÉ:	VÝPRAVNÍ BUDOVA	0		ADMINISTRATIVNÍ BUDOVA	0		DRÁŽNÍ OBJEKT	0	1  <
1NP																							
PRAVÉ:	VÝPRAVNÍ BUDOVA	0																					
	ADMINISTRATIVNÍ BUDOVA	1																					
	DRÁŽNÍ OBJEKT 1NP	0																					
LEVÉ:	VÝPRAVNÍ BUDOVA	0																					
	ADMINISTRATIVNÍ BUDOVA	0																					
	DRÁŽNÍ OBJEKT	0																					

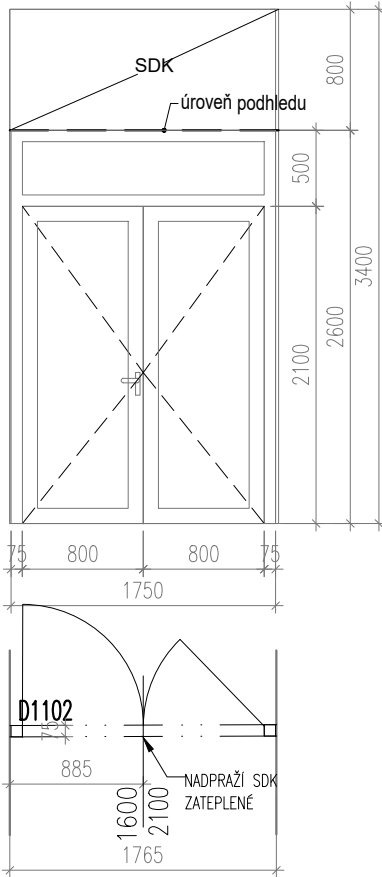
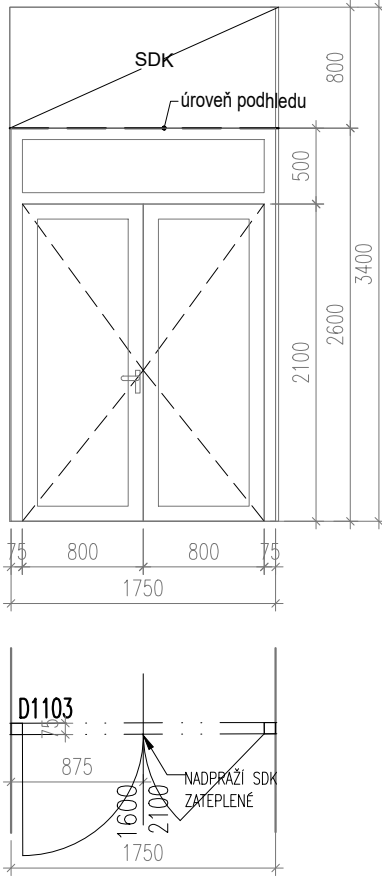
KÓD	SCHEMA	POČET																									
D1096	<div></div> <div><table><tr><td colspan="3">1NP</td></tr><tr><td>PRAVÉ:</td><td>VÝPRAVNÍ BUDOVA</td><td>0</td></tr><tr><td></td><td>ADMINISTRATIVNÍ BUDOVA</td><td>1</td></tr><tr><td></td><td>DRÁŽNÍ OBJEKT</td><td>0</td></tr><tr><td>LEVÉ:</td><td>VÝPRAVNÍ BUDOVA</td><td>0</td></tr><tr><td></td><td>ADMINISTRATIVNÍ BUDOVA</td><td>0</td></tr><tr><td></td><td>DRÁŽNÍ OBJEK 1NP</td><td>0</td></tr></table></div> <div><table><tr><td></td><td>1</td></tr><tr><td></td><td>0</td></tr></table></div>	1NP			PRAVÉ:	VÝPRAVNÍ BUDOVA	0		ADMINISTRATIVNÍ BUDOVA	1		DRÁŽNÍ OBJEKT	0	LEVÉ:	VÝPRAVNÍ BUDOVA	0		ADMINISTRATIVNÍ BUDOVA	0		DRÁŽNÍ OBJEK 1NP	0		1		0	
1NP																											
PRAVÉ:	VÝPRAVNÍ BUDOVA	0																									
	ADMINISTRATIVNÍ BUDOVA	1																									
	DRÁŽNÍ OBJEKT	0																									
LEVÉ:	VÝPRAVNÍ BUDOVA	0																									
	ADMINISTRATIVNÍ BUDOVA	0																									
	DRÁŽNÍ OBJEK 1NP	0																									
	1																										
	0																										
D1097	<div></div> <div><table><tr><td colspan="3">1NP</td></tr><tr><td>PRAVÉ:</td><td>VÝPRAVNÍ BUDOVA</td><td>0</td></tr><tr><td></td><td>ADMINISTRATIVNÍ BUDOVA</td><td>1</td></tr><tr><td></td><td>DRÁŽNÍ OBJEKT 1NP</td><td>0</td></tr><tr><td>LEVÉ:</td><td>VÝPRAVNÍ BUDOVA</td><td>0</td></tr><tr><td></td><td>ADMINISTRATIVNÍ BUDOVA</td><td>0</td></tr><tr><td></td><td>DRÁŽNÍ OBJEKT</td><td>0</td></tr></table></div> <div><table><tr><td></td><td>1</td></tr><tr><td></td><td>0</td></tr></table></div>	1NP			PRAVÉ:	VÝPRAVNÍ BUDOVA	0		ADMINISTRATIVNÍ BUDOVA	1		DRÁŽNÍ OBJEKT 1NP	0	LEVÉ:	VÝPRAVNÍ BUDOVA	0		ADMINISTRATIVNÍ BUDOVA	0		DRÁŽNÍ OBJEKT	0		1		0	
1NP																											
PRAVÉ:	VÝPRAVNÍ BUDOVA	0																									
	ADMINISTRATIVNÍ BUDOVA	1																									
	DRÁŽNÍ OBJEKT 1NP	0																									
LEVÉ:	VÝPRAVNÍ BUDOVA	0																									
	ADMINISTRATIVNÍ BUDOVA	0																									
	DRÁŽNÍ OBJEKT	0																									
	1																										
	0																										

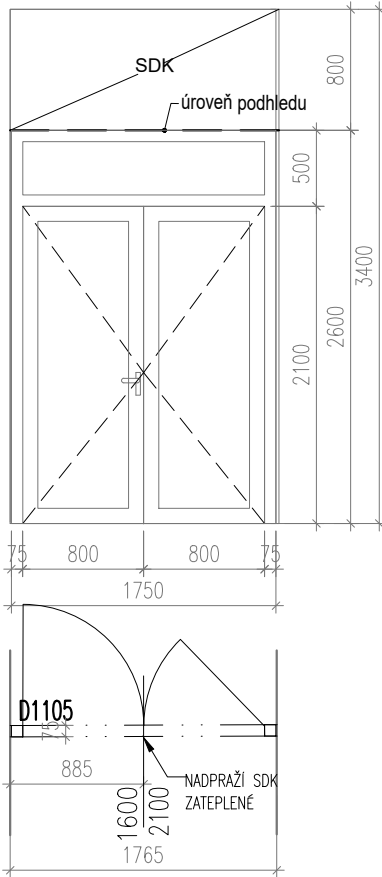
TABULKA DVEŘÍ A PROSKLENÝCH STĚN

KÓD	SCHEMA	POČET												
D1098	<div></div>	<table><tr><td colspan="3">1NP</td></tr><tr><td>PRAVÉ:</td><td>VÝPRAVNÍ BUDOVA ADMINISTRATIVNÍ BUDOVA DRÁŽNÍ OBJEKT</td><td>0 1 0</td></tr><tr><td>LEVÉ:</td><td>VÝPRAVNÍ BUDOVA ADMINISTRATIVNÍ BUDOVA DRÁŽNÍ OBJEK 1NP</td><td>0 0 0</td></tr></table>	1NP			PRAVÉ:	VÝPRAVNÍ BUDOVA ADMINISTRATIVNÍ BUDOVA DRÁŽNÍ OBJEKT	0 1 0	LEVÉ:	VÝPRAVNÍ BUDOVA ADMINISTRATIVNÍ BUDOVA DRÁŽNÍ OBJEK 1NP	0 0 0	<table><tr><td>1</td></tr><tr><td>0</td></tr></table>	1	0
1NP														
PRAVÉ:	VÝPRAVNÍ BUDOVA ADMINISTRATIVNÍ BUDOVA DRÁŽNÍ OBJEKT	0 1 0												
LEVÉ:	VÝPRAVNÍ BUDOVA ADMINISTRATIVNÍ BUDOVA DRÁŽNÍ OBJEK 1NP	0 0 0												
1														
0														
D1099	<div></div>	<table><tr><td colspan="3">1NP</td></tr><tr><td>PRAVÉ:</td><td>VÝPRAVNÍ BUDOVA ADMINISTRATIVNÍ BUDOVA DRÁŽNÍ OBJEKT 1NP</td><td>0 1 0</td></tr><tr><td>LEVÉ:</td><td>VÝPRAVNÍ BUDOVA ADMINISTRATIVNÍ BUDOVA DRÁŽNÍ OBJEKT</td><td>0 0 0</td></tr></table>	1NP			PRAVÉ:	VÝPRAVNÍ BUDOVA ADMINISTRATIVNÍ BUDOVA DRÁŽNÍ OBJEKT 1NP	0 1 0	LEVÉ:	VÝPRAVNÍ BUDOVA ADMINISTRATIVNÍ BUDOVA DRÁŽNÍ OBJEKT	0 0 0	<table><tr><td>1</td></tr><tr><td>0</td></tr></table>	1	0
1NP														
PRAVÉ:	VÝPRAVNÍ BUDOVA ADMINISTRATIVNÍ BUDOVA DRÁŽNÍ OBJEKT 1NP	0 1 0												
LEVÉ:	VÝPRAVNÍ BUDOVA ADMINISTRATIVNÍ BUDOVA DRÁŽNÍ OBJEKT	0 0 0												
1														
0														

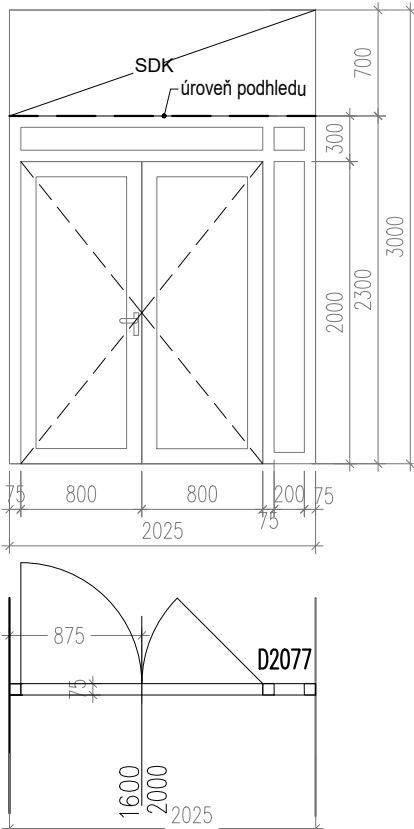
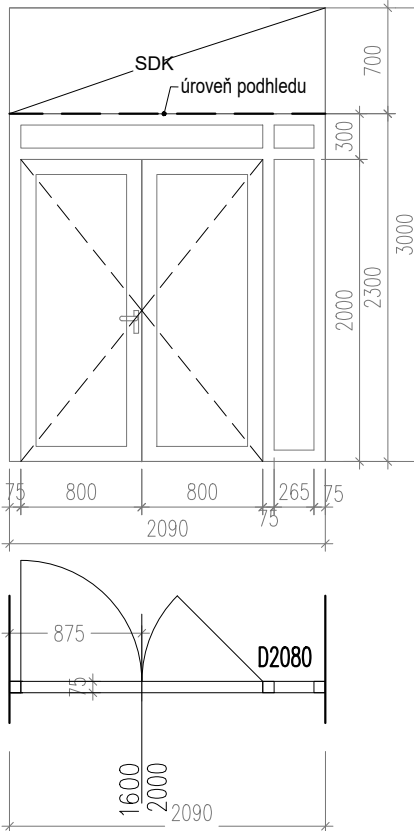
KÓD	SCHEMA	POČET										
D1100												
	<table><tr><td colspan="3">1NP</td></tr><tr><td>PRAVÉ:</td><td>VÝPRAVNÍ BUDOVA ADMINISTRATIVNÍ BUDOVA DRÁŽNÍ OBJEKT</td><td>0 0 0</td></tr><tr><td>LEVÉ:</td><td>VÝPRAVNÍ BUDOVA ADMINISTRATIVNÍ BUDOVA DRÁŽNÍ OBJEK 1NP</td><td>0 1 0</td></tr></table>	1NP			PRAVÉ:	VÝPRAVNÍ BUDOVA ADMINISTRATIVNÍ BUDOVA DRÁŽNÍ OBJEKT	0 0 0	LEVÉ:	VÝPRAVNÍ BUDOVA ADMINISTRATIVNÍ BUDOVA DRÁŽNÍ OBJEK 1NP	0 1 0	<table><tr><td>0</td></tr><tr><td>1</td></tr></table>	0
1NP												
PRAVÉ:	VÝPRAVNÍ BUDOVA ADMINISTRATIVNÍ BUDOVA DRÁŽNÍ OBJEKT	0 0 0										
LEVÉ:	VÝPRAVNÍ BUDOVA ADMINISTRATIVNÍ BUDOVA DRÁŽNÍ OBJEK 1NP	0 1 0										
0												
1												
D1101												
	<table><tr><td colspan="3">1NP</td></tr><tr><td>PRAVÉ:</td><td>VÝPRAVNÍ BUDOVA ADMINISTRATIVNÍ BUDOVA DRÁŽNÍ OBJEKT 1NP</td><td>0 1 0</td></tr><tr><td>LEVÉ:</td><td>VÝPRAVNÍ BUDOVA ADMINISTRATIVNÍ BUDOVA DRÁŽNÍ OBJEKT</td><td>0 0 0</td></tr></table>	1NP			PRAVÉ:	VÝPRAVNÍ BUDOVA ADMINISTRATIVNÍ BUDOVA DRÁŽNÍ OBJEKT 1NP	0 1 0	LEVÉ:	VÝPRAVNÍ BUDOVA ADMINISTRATIVNÍ BUDOVA DRÁŽNÍ OBJEKT	0 0 0	<table><tr><td>1</td></tr><tr><td>0</td></tr></table>	1
1NP												
PRAVÉ:	VÝPRAVNÍ BUDOVA ADMINISTRATIVNÍ BUDOVA DRÁŽNÍ OBJEKT 1NP	0 1 0										
LEVÉ:	VÝPRAVNÍ BUDOVA ADMINISTRATIVNÍ BUDOVA DRÁŽNÍ OBJEKT	0 0 0										
1												
0												

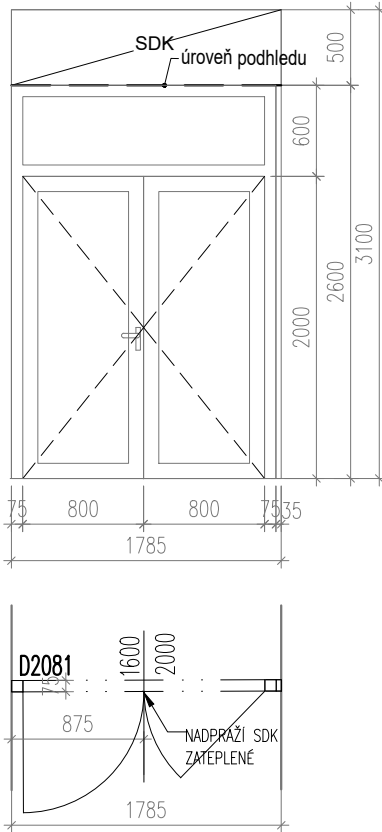
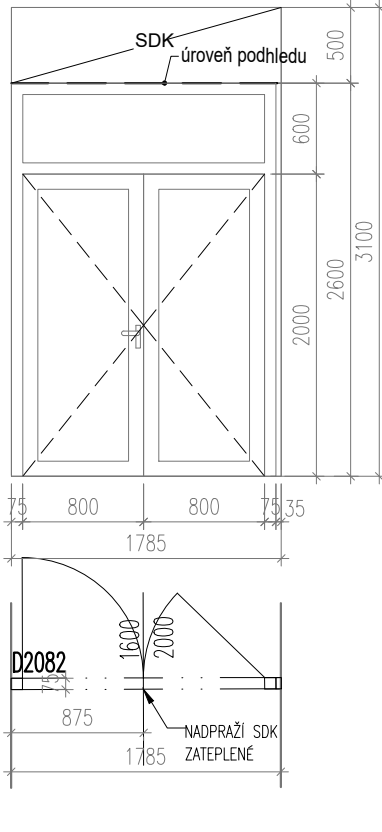
TABULKA DVEŘÍ A PROSKLENÝCH STĚN

KÓD	SCHEMA	POČET																								
D1102	<div></div>	<table><tr><td colspan="3">1NP</td></tr><tr><td>PRAVÉ:</td><td>VÝPRAVNÍ BUDOVA</td><td>0</td></tr><tr><td></td><td>ADMINISTRATIVNÍ BUDOVA</td><td>1</td></tr><tr><td></td><td>DRÁŽNÍ OBJEKT</td><td>0</td></tr><tr><td>LEVÉ:</td><td>VÝPRAVNÍ BUDOVA</td><td>0</td></tr><tr><td></td><td>ADMINISTRATIVNÍ BUDOVA</td><td>0</td></tr><tr><td></td><td>DRÁŽNÍ OBJEK 1NP</td><td>0</td></tr></table>	1NP			PRAVÉ:	VÝPRAVNÍ BUDOVA	0		ADMINISTRATIVNÍ BUDOVA	1		DRÁŽNÍ OBJEKT	0	LEVÉ:	VÝPRAVNÍ BUDOVA	0		ADMINISTRATIVNÍ BUDOVA	0		DRÁŽNÍ OBJEK 1NP	0	<table><tr><td>1</td></tr><tr><td>0</td></tr></table>	1	0
1NP																										
PRAVÉ:	VÝPRAVNÍ BUDOVA	0																								
	ADMINISTRATIVNÍ BUDOVA	1																								
	DRÁŽNÍ OBJEKT	0																								
LEVÉ:	VÝPRAVNÍ BUDOVA	0																								
	ADMINISTRATIVNÍ BUDOVA	0																								
	DRÁŽNÍ OBJEK 1NP	0																								
1																										
0																										
D1103	<div></div>	<table><tr><td colspan="3">1NP</td></tr><tr><td>PRAVÉ:</td><td>VÝPRAVNÍ BUDOVA</td><td>0</td></tr><tr><td></td><td>ADMINISTRATIVNÍ BUDOVA</td><td>0</td></tr><tr><td></td><td>DRÁŽNÍ OBJEKT 1NP</td><td>0</td></tr><tr><td>LEVÉ:</td><td>VÝPRAVNÍ BUDOVA</td><td>0</td></tr><tr><td></td><td>ADMINISTRATIVNÍ BUDOVA</td><td>1</td></tr><tr><td></td><td>DRÁŽNÍ OBJEKT</td><td>0</td></tr></table>	1NP			PRAVÉ:	VÝPRAVNÍ BUDOVA	0		ADMINISTRATIVNÍ BUDOVA	0		DRÁŽNÍ OBJEKT 1NP	0	LEVÉ:	VÝPRAVNÍ BUDOVA	0		ADMINISTRATIVNÍ BUDOVA	1		DRÁŽNÍ OBJEKT	0	<table><tr><td>0</td></tr><tr><td>1</td></tr></table>	0	1
1NP																										
PRAVÉ:	VÝPRAVNÍ BUDOVA	0																								
	ADMINISTRATIVNÍ BUDOVA	0																								
	DRÁŽNÍ OBJEKT 1NP	0																								
LEVÉ:	VÝPRAVNÍ BUDOVA	0																								
	ADMINISTRATIVNÍ BUDOVA	1																								
	DRÁŽNÍ OBJEKT	0																								
0																										
1																										

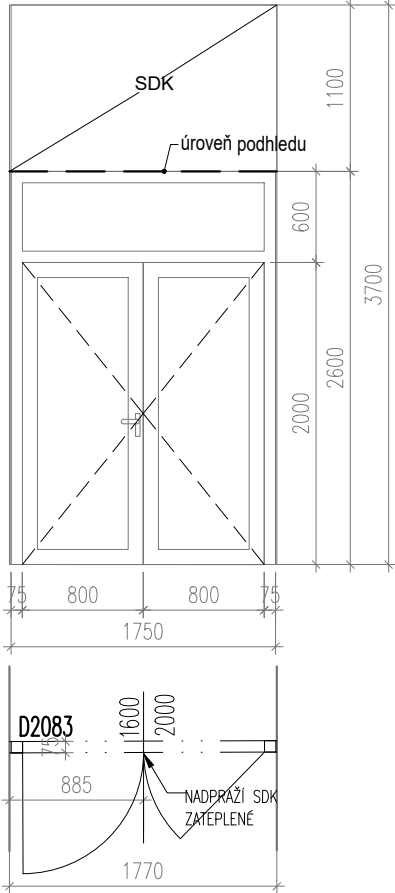
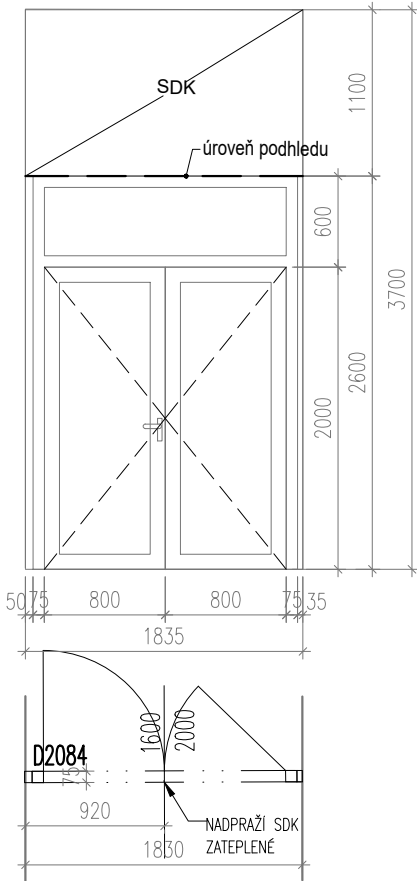
KÓD	SCHEMA	POČET																						
D1105	<div></div>	<table><tr><td colspan="3">1NP</td></tr><tr><td>PRAVÉ:</td><td>VÝPRAVNÍ BUDOVA</td><td>0</td></tr><tr><td></td><td>ADMINISTRATIVNÍ BUDOVA</td><td>1</td></tr><tr><td></td><td>DRÁŽNÍ OBJEKT</td><td>0</td></tr><tr><td>LEVÉ:</td><td>VÝPRAVNÍ BUDOVA</td><td>0</td></tr><tr><td></td><td>ADMINISTRATIVNÍ BUDOVA</td><td>0</td></tr><tr><td></td><td>DRÁŽNÍ OBJEK 1NP</td><td>0</td></tr></table>	1NP			PRAVÉ:	VÝPRAVNÍ BUDOVA	0		ADMINISTRATIVNÍ BUDOVA	1		DRÁŽNÍ OBJEKT	0	LEVÉ:	VÝPRAVNÍ BUDOVA	0		ADMINISTRATIVNÍ BUDOVA	0		DRÁŽNÍ OBJEK 1NP	0	<div>1</div> <div>0</div>
1NP																								
PRAVÉ:	VÝPRAVNÍ BUDOVA	0																						
	ADMINISTRATIVNÍ BUDOVA	1																						
	DRÁŽNÍ OBJEKT	0																						
LEVÉ:	VÝPRAVNÍ BUDOVA	0																						
	ADMINISTRATIVNÍ BUDOVA	0																						
	DRÁŽNÍ OBJEK 1NP	0																						

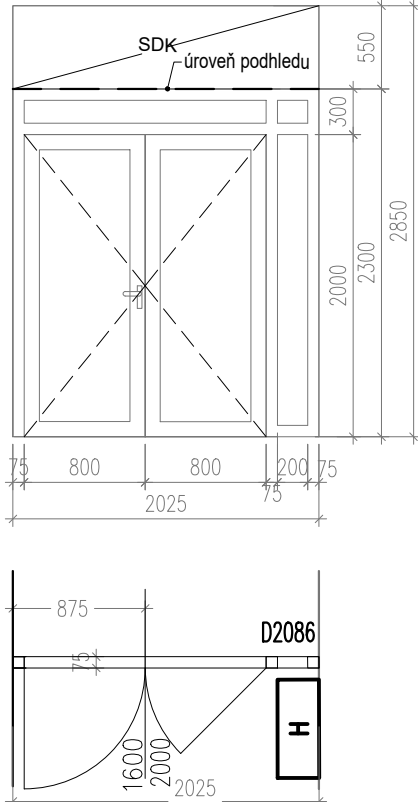
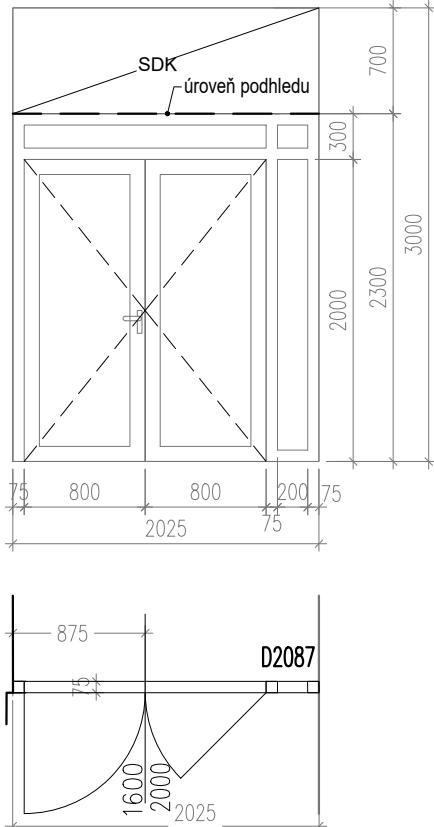
TABULKA DVEŘÍ A PROSKLENÝCH STĚN

KÓD	SCHEMA	POČET																						
D2077																								
	<table><tr><td colspan="3">2NP</td></tr><tr><td>PRAVÉ:</td><td>VÝPRAVNÍ BUDOVA</td><td>1</td></tr><tr><td></td><td>ADMINISTRATIVNÍ BUDOVA</td><td>0</td></tr><tr><td></td><td>DRÁŽNÍ OBJEKT</td><td>0</td></tr><tr><td>LEVÉ:</td><td>VÝPRAVNÍ BUDOVA</td><td>0</td></tr><tr><td></td><td>ADMINISTRATIVNÍ BUDOVA</td><td>0</td></tr><tr><td></td><td>DRÁŽNÍ OBJEK 1NP</td><td>0</td></tr></table>	2NP			PRAVÉ:	VÝPRAVNÍ BUDOVA	1		ADMINISTRATIVNÍ BUDOVA	0		DRÁŽNÍ OBJEKT	0	LEVÉ:	VÝPRAVNÍ BUDOVA	0		ADMINISTRATIVNÍ BUDOVA	0		DRÁŽNÍ OBJEK 1NP	0	<table><tr><td>1</td></tr><tr><td>0</td></tr></table>	1
2NP																								
PRAVÉ:	VÝPRAVNÍ BUDOVA	1																						
	ADMINISTRATIVNÍ BUDOVA	0																						
	DRÁŽNÍ OBJEKT	0																						
LEVÉ:	VÝPRAVNÍ BUDOVA	0																						
	ADMINISTRATIVNÍ BUDOVA	0																						
	DRÁŽNÍ OBJEK 1NP	0																						
1																								
0																								
D2080																								
	<table><tr><td colspan="3">3NP</td></tr><tr><td>PRAVÉ:</td><td>VÝPRAVNÍ BUDOVA</td><td>1</td></tr><tr><td></td><td>ADMINISTRATIVNÍ BUDOVA</td><td>0</td></tr><tr><td></td><td>DRÁŽNÍ OBJEKT</td><td>0</td></tr><tr><td>LEVÉ:</td><td>VÝPRAVNÍ BUDOVA</td><td>0</td></tr><tr><td></td><td>ADMINISTRATIVNÍ BUDOVA</td><td>0</td></tr><tr><td></td><td>DRÁŽNÍ OBJEK 1NP</td><td>0</td></tr></table>	3NP			PRAVÉ:	VÝPRAVNÍ BUDOVA	1		ADMINISTRATIVNÍ BUDOVA	0		DRÁŽNÍ OBJEKT	0	LEVÉ:	VÝPRAVNÍ BUDOVA	0		ADMINISTRATIVNÍ BUDOVA	0		DRÁŽNÍ OBJEK 1NP	0	<table><tr><td>1</td></tr><tr><td>0</td></tr></table>	1
3NP																								
PRAVÉ:	VÝPRAVNÍ BUDOVA	1																						
	ADMINISTRATIVNÍ BUDOVA	0																						
	DRÁŽNÍ OBJEKT	0																						
LEVÉ:	VÝPRAVNÍ BUDOVA	0																						
	ADMINISTRATIVNÍ BUDOVA	0																						
	DRÁŽNÍ OBJEK 1NP	0																						
1																								
0																								

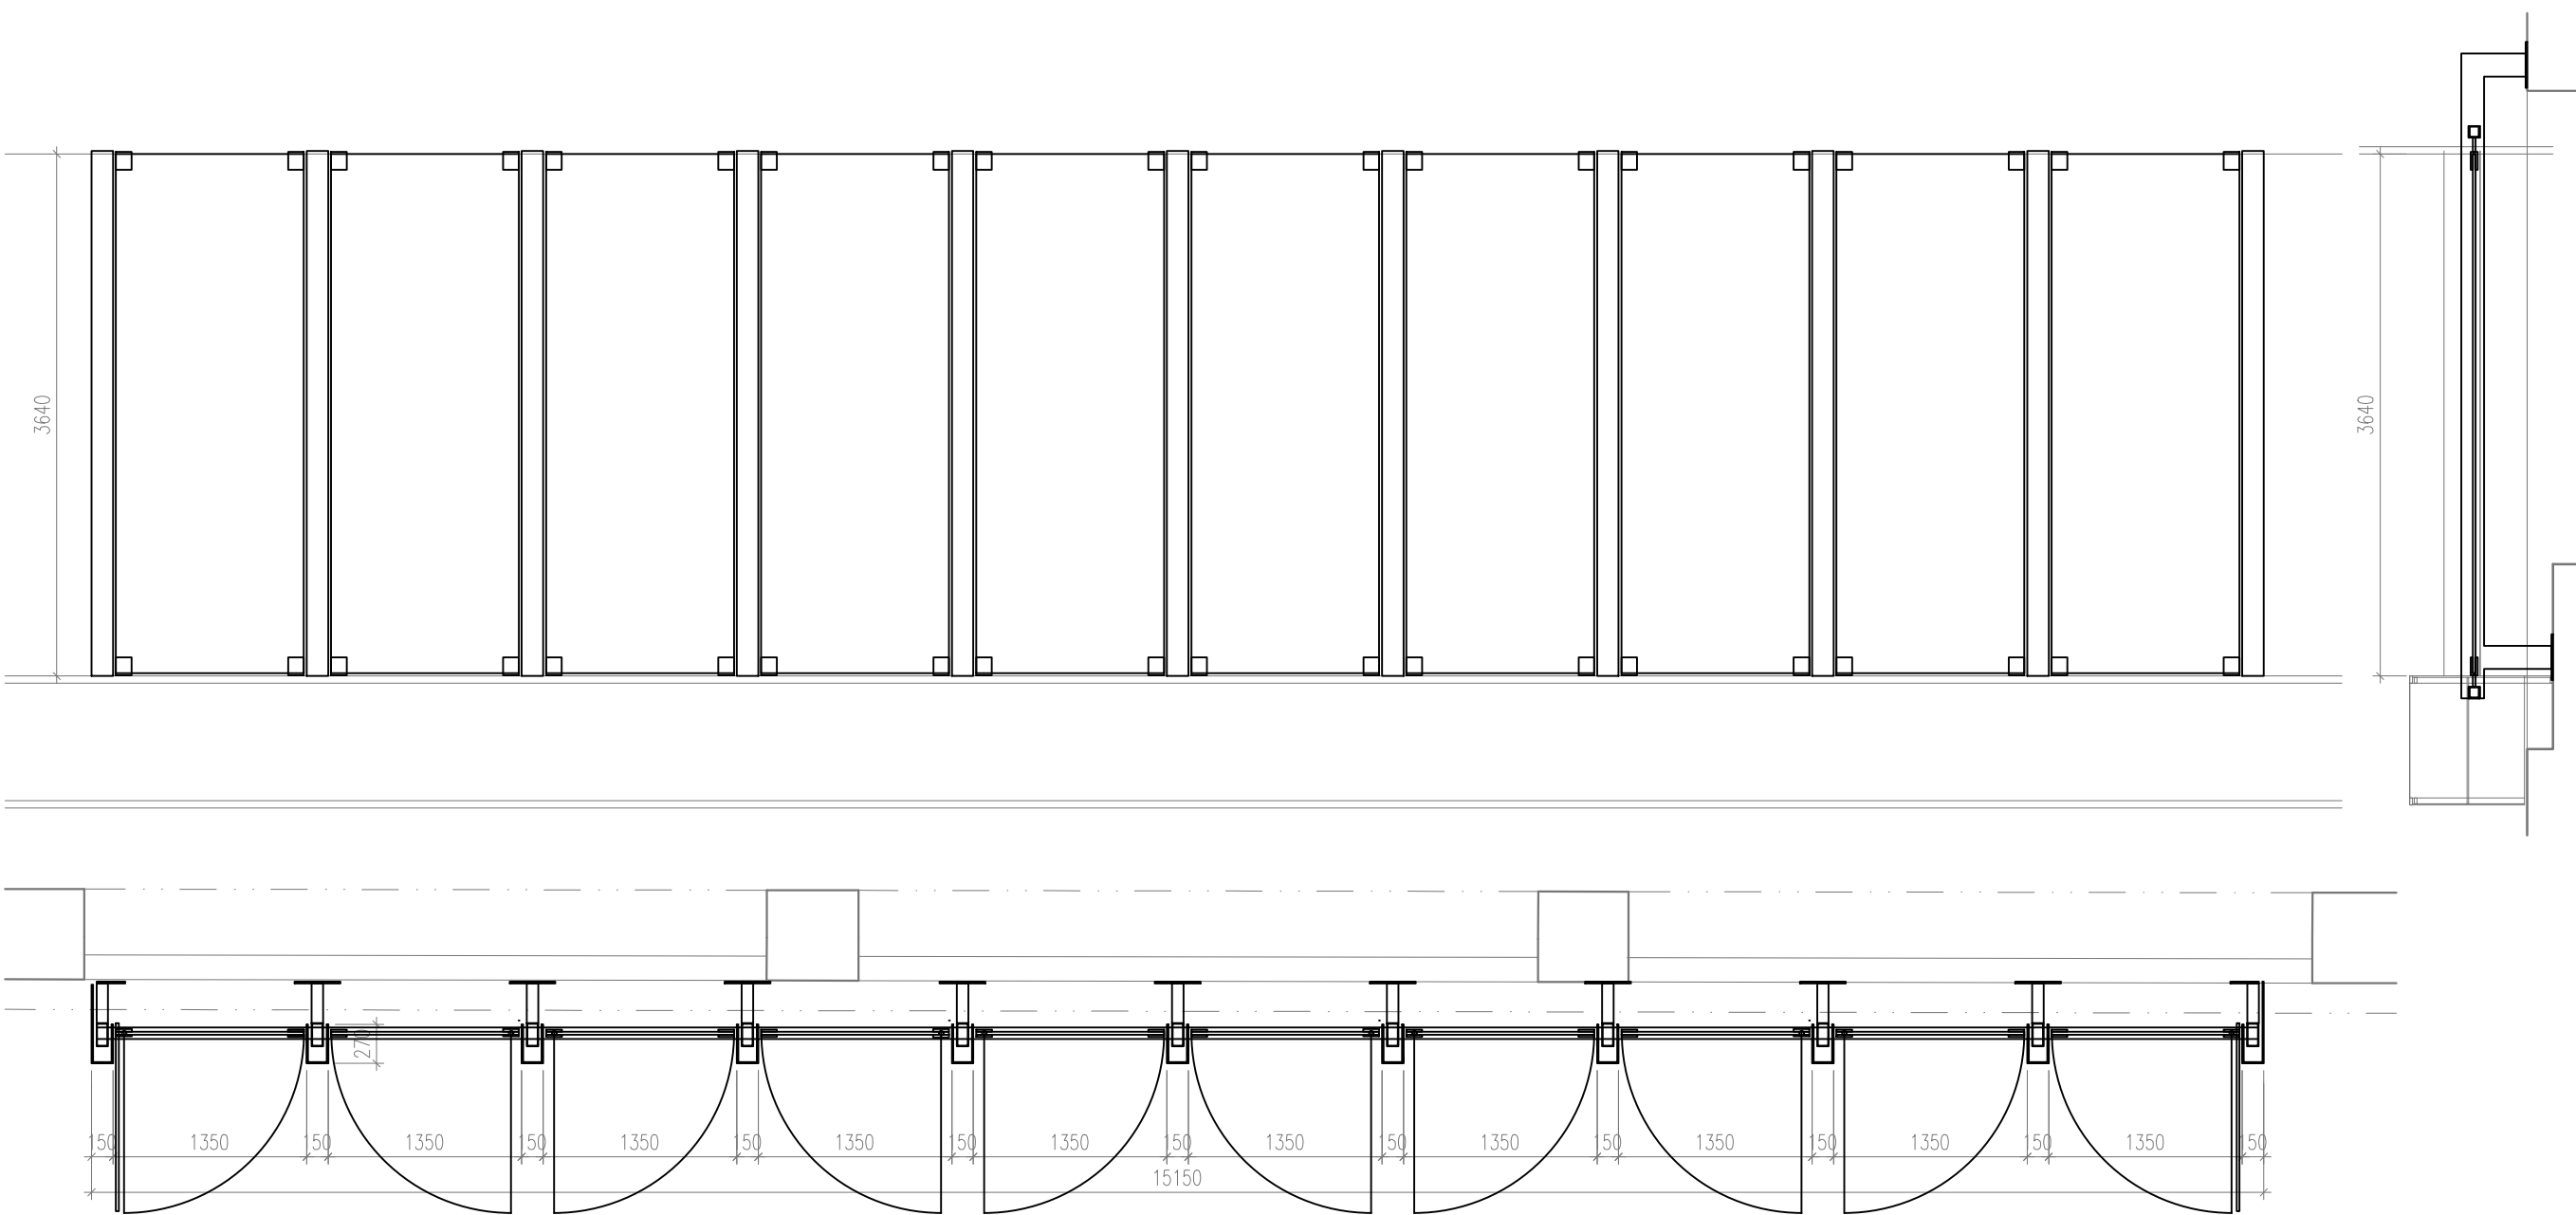
KÓD	SCHEMA	POČET																						
D2081																								
	<table><tr><td colspan="3">2NP</td></tr><tr><td>PRAVÉ:</td><td>VÝPRAVNÍ BUDOVA</td><td>0</td></tr><tr><td></td><td>ADMINISTRATIVNÍ BUDOVA</td><td>0</td></tr><tr><td></td><td>DRÁŽNÍ OBJEKT</td><td>0</td></tr><tr><td>LEVÉ:</td><td>VÝPRAVNÍ BUDOVA</td><td>0</td></tr><tr><td></td><td>ADMINISTRATIVNÍ BUDOVA</td><td>1</td></tr><tr><td></td><td>DRÁŽNÍ OBJEK 1NP</td><td>0</td></tr></table>	2NP			PRAVÉ:	VÝPRAVNÍ BUDOVA	0		ADMINISTRATIVNÍ BUDOVA	0		DRÁŽNÍ OBJEKT	0	LEVÉ:	VÝPRAVNÍ BUDOVA	0		ADMINISTRATIVNÍ BUDOVA	1		DRÁŽNÍ OBJEK 1NP	0	<table><tr><td>0</td></tr><tr><td>1</td></tr></table>	0
2NP																								
PRAVÉ:	VÝPRAVNÍ BUDOVA	0																						
	ADMINISTRATIVNÍ BUDOVA	0																						
	DRÁŽNÍ OBJEKT	0																						
LEVÉ:	VÝPRAVNÍ BUDOVA	0																						
	ADMINISTRATIVNÍ BUDOVA	1																						
	DRÁŽNÍ OBJEK 1NP	0																						
0																								
1																								
D2082																								
	<table><tr><td colspan="3">2NP</td></tr><tr><td>PRAVÉ:</td><td>VÝPRAVNÍ BUDOVA</td><td>0</td></tr><tr><td></td><td>ADMINISTRATIVNÍ BUDOVA</td><td>1</td></tr><tr><td></td><td>DRÁŽNÍ OBJEKT</td><td>0</td></tr><tr><td>LEVÉ:</td><td>VÝPRAVNÍ BUDOVA</td><td>0</td></tr><tr><td></td><td>ADMINISTRATIVNÍ BUDOVA</td><td>0</td></tr><tr><td></td><td>DRÁŽNÍ OBJEK 1NP</td><td>0</td></tr></table>	2NP			PRAVÉ:	VÝPRAVNÍ BUDOVA	0		ADMINISTRATIVNÍ BUDOVA	1		DRÁŽNÍ OBJEKT	0	LEVÉ:	VÝPRAVNÍ BUDOVA	0		ADMINISTRATIVNÍ BUDOVA	0		DRÁŽNÍ OBJEK 1NP	0	<table><tr><td>1</td></tr><tr><td>0</td></tr></table>	1
2NP																								
PRAVÉ:	VÝPRAVNÍ BUDOVA	0																						
	ADMINISTRATIVNÍ BUDOVA	1																						
	DRÁŽNÍ OBJEKT	0																						
LEVÉ:	VÝPRAVNÍ BUDOVA	0																						
	ADMINISTRATIVNÍ BUDOVA	0																						
	DRÁŽNÍ OBJEK 1NP	0																						
1																								
0																								

TABULKA DVEŘÍ A PROSKLENÝCH STĚN

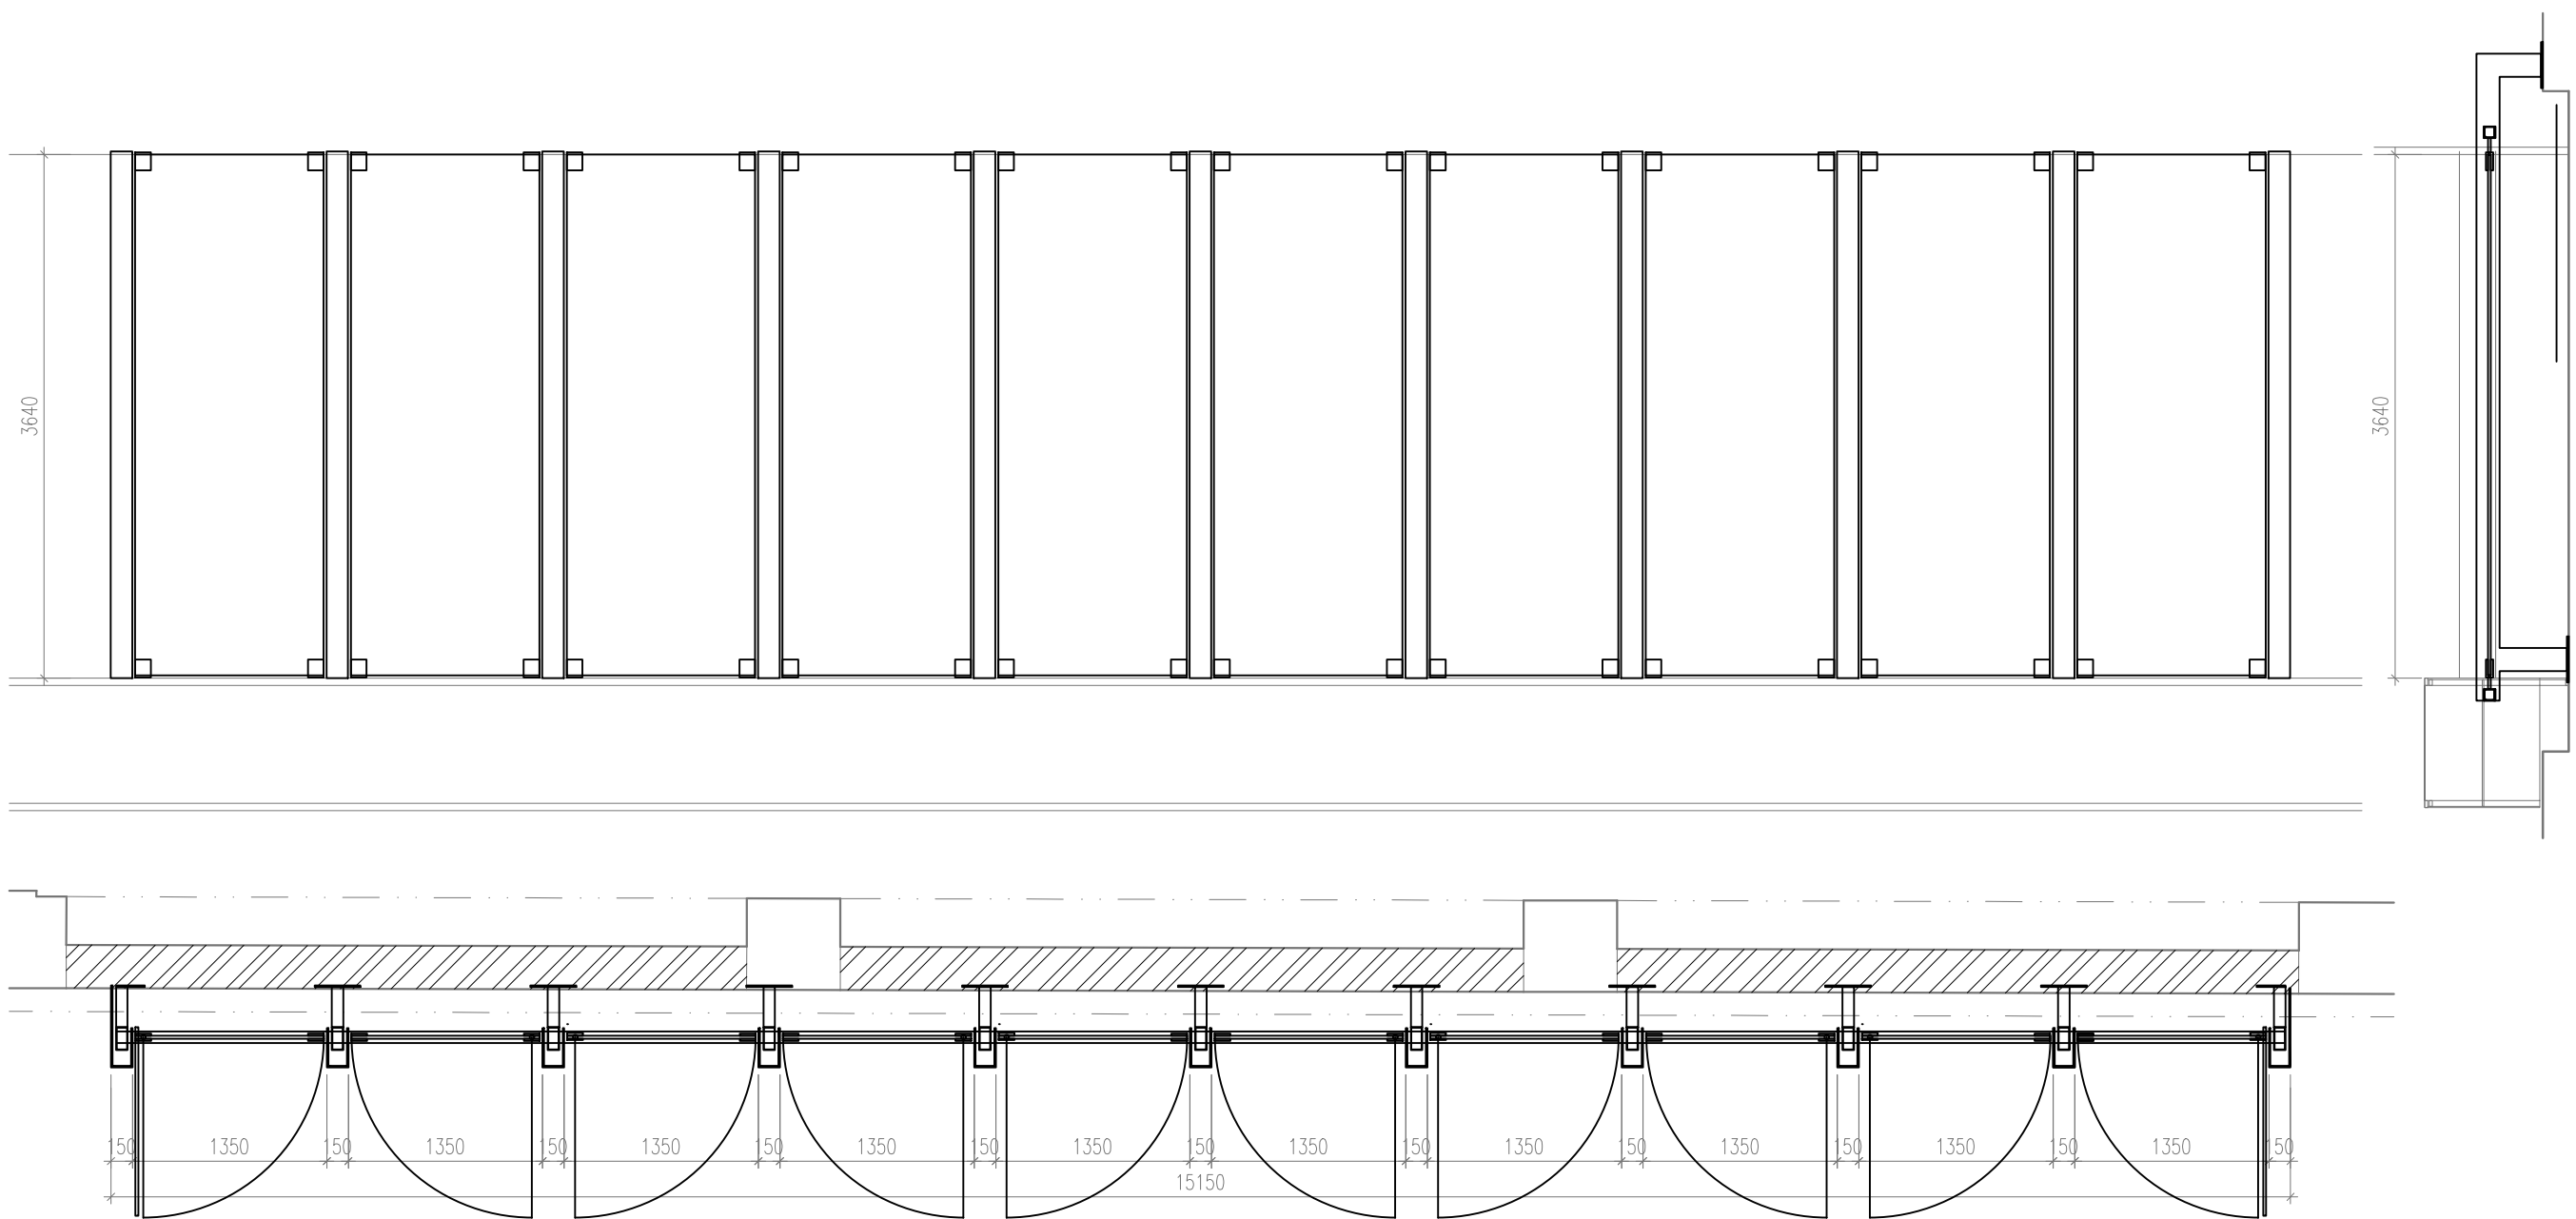
KÓD	SCHEMA	POČET																			
D2083	<div></div>	<div><div>2NP</div><table><tr><td>PRAVÉ:</td><td>VÝPRAVNÍ BUDOVA</td><td>0</td></tr><tr><td></td><td>ADMINISTRATIVNÍ BUDOVA</td><td>0</td></tr><tr><td></td><td>DRÁŽNÍ OBJEKT</td><td>0</td></tr><tr><td>LEVÉ:</td><td>VÝPRAVNÍ BUDOVA</td><td>0</td></tr><tr><td></td><td>ADMINISTRATIVNÍ BUDOVA</td><td>1</td></tr><tr><td></td><td>DRÁŽNÍ OBJEK 1NP</td><td>0</td></tr></table></div>	PRAVÉ:	VÝPRAVNÍ BUDOVA	0		ADMINISTRATIVNÍ BUDOVA	0		DRÁŽNÍ OBJEKT	0	LEVÉ:	VÝPRAVNÍ BUDOVA	0		ADMINISTRATIVNÍ BUDOVA	1		DRÁŽNÍ OBJEK 1NP	0	<div>0</div> <div>1</div>
PRAVÉ:	VÝPRAVNÍ BUDOVA	0																			
	ADMINISTRATIVNÍ BUDOVA	0																			
	DRÁŽNÍ OBJEKT	0																			
LEVÉ:	VÝPRAVNÍ BUDOVA	0																			
	ADMINISTRATIVNÍ BUDOVA	1																			
	DRÁŽNÍ OBJEK 1NP	0																			
D2084	<div></div>	<div><div>2NP</div><table><tr><td>PRAVÉ:</td><td>VÝPRAVNÍ BUDOVA</td><td>0</td></tr><tr><td></td><td>ADMINISTRATIVNÍ BUDOVA</td><td>1</td></tr><tr><td></td><td>DRÁŽNÍ OBJEKT</td><td>0</td></tr><tr><td>LEVÉ:</td><td>VÝPRAVNÍ BUDOVA</td><td>0</td></tr><tr><td></td><td>ADMINISTRATIVNÍ BUDOVA</td><td>0</td></tr><tr><td></td><td>DRÁŽNÍ OBJEK 1NP</td><td>0</td></tr></table></div>	PRAVÉ:	VÝPRAVNÍ BUDOVA	0		ADMINISTRATIVNÍ BUDOVA	1		DRÁŽNÍ OBJEKT	0	LEVÉ:	VÝPRAVNÍ BUDOVA	0		ADMINISTRATIVNÍ BUDOVA	0		DRÁŽNÍ OBJEK 1NP	0	<div>1</div> <div>0</div>
PRAVÉ:	VÝPRAVNÍ BUDOVA	0																			
	ADMINISTRATIVNÍ BUDOVA	1																			
	DRÁŽNÍ OBJEKT	0																			
LEVÉ:	VÝPRAVNÍ BUDOVA	0																			
	ADMINISTRATIVNÍ BUDOVA	0																			
	DRÁŽNÍ OBJEK 1NP	0																			

KÓD	SCHEMA	POČET												
D2086		<table><tr><td colspan="3">2NP</td></tr><tr><td>PRAVÉ:</td><td>VÝPRAVNÍ BUDOVA ADMINISTRATIVNÍ BUDOVA DRÁŽNÍ OBJEKT</td><td>0 0 0</td></tr><tr><td>LEVÉ:</td><td>VÝPRAVNÍ BUDOVA ADMINISTRATIVNÍ BUDOVA DRÁŽNÍ OBJEK 1NP</td><td>1 0 0</td></tr></table>	2NP			PRAVÉ:	VÝPRAVNÍ BUDOVA ADMINISTRATIVNÍ BUDOVA DRÁŽNÍ OBJEKT	0 0 0	LEVÉ:	VÝPRAVNÍ BUDOVA ADMINISTRATIVNÍ BUDOVA DRÁŽNÍ OBJEK 1NP	1 0 0	<table><tr><td>0</td></tr><tr><td>1</td></tr></table>	0	1
	2NP													
PRAVÉ:	VÝPRAVNÍ BUDOVA ADMINISTRATIVNÍ BUDOVA DRÁŽNÍ OBJEKT	0 0 0												
LEVÉ:	VÝPRAVNÍ BUDOVA ADMINISTRATIVNÍ BUDOVA DRÁŽNÍ OBJEK 1NP	1 0 0												
0														
1														
D2087		<table><tr><td colspan="3">2NP</td></tr><tr><td>PRAVÉ:</td><td>VÝPRAVNÍ BUDOVA ADMINISTRATIVNÍ BUDOVA DRÁŽNÍ OBJEKT</td><td>0 0 0</td></tr><tr><td>LEVÉ:</td><td>VÝPRAVNÍ BUDOVA ADMINISTRATIVNÍ BUDOVA DRÁŽNÍ OBJEK 1NP</td><td>1 0 0</td></tr></table>	2NP			PRAVÉ:	VÝPRAVNÍ BUDOVA ADMINISTRATIVNÍ BUDOVA DRÁŽNÍ OBJEKT	0 0 0	LEVÉ:	VÝPRAVNÍ BUDOVA ADMINISTRATIVNÍ BUDOVA DRÁŽNÍ OBJEK 1NP	1 0 0	<table><tr><td>0</td></tr><tr><td>1</td></tr></table>	0	1
	2NP													
PRAVÉ:	VÝPRAVNÍ BUDOVA ADMINISTRATIVNÍ BUDOVA DRÁŽNÍ OBJEKT	0 0 0												
LEVÉ:	VÝPRAVNÍ BUDOVA ADMINISTRATIVNÍ BUDOVA DRÁŽNÍ OBJEK 1NP	1 0 0												
0														
1														

TABULKA DVEŘÍ A PROSKLENÝCH STĚN

KÓD	SCHEMA	POČET																																				
D2090	<div><p>PANELY Z LEPENÝCH KALENÝCH SKEL S MLÉČNOU FÓLIÍ rozměr skel š =1300 mm ; v = 3550 mm panely jsou otočné na čepích, vše bez tepelně technického požadavku nosná konstrukce z ocelových I profilů je směrem do haly kryta sklobetonovými červenohnědými prefabrikáty Rámy barva tmavě šedá metalická grau aluminium</p><p><b>DETAIL _ M1:10</b></p><p>KOTEVNÍ DESKA VIZ STATICKÁ ČÁST</p><p>JACKL 160x80x4 VIZ STATICKÁ ČÁST</p><p>ZASKLÍVACÍ U-PROFIL</p><p>OCELOVÝ ČEP</p><p>SKLOVLÁKNOBETONOVÝ PREFABRIKÁT</p><p>JACKL 80x80x4 VIZ STATICKÁ ČÁST</p><table><tr><th>VÝPRAVNÍ BUDOVA</th><th>1.PP</th><th>1.NP</th><th>2.NP</th><th>3.NP</th><th>4.NP</th></tr><tr><td></td><td>0</td><td>0</td><td>1</td><td>-</td><td>-</td></tr></table><table><tr><th>ADMINISTRATIVNÍ BUDOVA</th><th>1.PP</th><th>1.NP</th><th>2.NP</th><th>3.NP</th><th>4.NP</th></tr><tr><td></td><td>0</td><td>0</td><td>0</td><td>0</td><td>0</td></tr></table><table><tr><th>DŘÁŽNÍ OBJEKT</th><th>1.PP</th><th>1.NP</th><th>2.NP</th><th>3.NP</th><th>4.NP</th></tr><tr><td></td><td>1</td><td>1</td><td>1</td><td>1</td><td>1</td></tr></table></div>	VÝPRAVNÍ BUDOVA	1.PP	1.NP	2.NP	3.NP	4.NP		0	0	1	-	-	ADMINISTRATIVNÍ BUDOVA	1.PP	1.NP	2.NP	3.NP	4.NP		0	0	0	0	0	DŘÁŽNÍ OBJEKT	1.PP	1.NP	2.NP	3.NP	4.NP		1	1	1	1	1	1
VÝPRAVNÍ BUDOVA	1.PP	1.NP	2.NP	3.NP	4.NP																																	
	0	0	1	-	-																																	
ADMINISTRATIVNÍ BUDOVA	1.PP	1.NP	2.NP	3.NP	4.NP																																	
	0	0	0	0	0																																	
DŘÁŽNÍ OBJEKT	1.PP	1.NP	2.NP	3.NP	4.NP																																	
	1	1	1	1	1																																	

TABULKA DVEŘÍ A PROSKLENÝCH STĚN

KÓD	SCHEMA	POČET																																				
D2091	<div></div> <div><p>PANELY Z LEPENÝCH KALENÝCH SKEL S MLÉČNOU FÓLIÍ rozměr skel    š =1300 mm ; v = 3550 mm panely jsou otočné na čepích, vše bez    tepelně technického požadavku nosná konstrukce z ocelových I profilů je směrem do haly kryta sklobetonovými červenohnědými prefabrikáty Rámy barva tmavě šedá metalická grau aluminium</p></div> <div><p><b>DETAIL _ M1:10</b></p><p>KOTEVNÍ DESKA VIZ STATICKÁ ČÁST</p><p>JACKL 160x80x4 VIZ STATICKÁ ČÁST</p><p>ZASKLÍVACÍ U PROFIL</p><p>OCELOVÝ ČEP</p><p>SKLOVLÁKNOBETONOVÝ PREFABRIKÁT</p><p>JACKL 80x80x4 VIZ STATICKÁ ČÁST</p></div> <table><tr><td>VÝPRAVNÍ BUDOVA</td><td>1.PP</td><td>1.NP</td><td>2.NP</td><td>3.NP</td><td>4.NP</td></tr><tr><td></td><td>0</td><td>0</td><td>1</td><td>-</td><td>-</td></tr><tr><td>ADMINISTRATIVNÍ BUDOVA</td><td>1.PP</td><td>1.NP</td><td>2.NP</td><td>3.NP</td><td>4.NP</td></tr><tr><td></td><td>0</td><td>0</td><td>0</td><td>0</td><td>0</td></tr><tr><td>DŘÁŽNÍ OBJEKT</td><td>1.PP</td><td>1.NP</td><td>2.NP</td><td>3.NP</td><td>4.NP</td></tr><tr><td></td><td>0</td><td>0</td><td>-</td><td>-</td><td>-</td></tr></table>	VÝPRAVNÍ BUDOVA	1.PP	1.NP	2.NP	3.NP	4.NP		0	0	1	-	-	ADMINISTRATIVNÍ BUDOVA	1.PP	1.NP	2.NP	3.NP	4.NP		0	0	0	0	0	DŘÁŽNÍ OBJEKT	1.PP	1.NP	2.NP	3.NP	4.NP		0	0	-	-	-	1
VÝPRAVNÍ BUDOVA	1.PP	1.NP	2.NP	3.NP	4.NP																																	
	0	0	1	-	-																																	
ADMINISTRATIVNÍ BUDOVA	1.PP	1.NP	2.NP	3.NP	4.NP																																	
	0	0	0	0	0																																	
DŘÁŽNÍ OBJEKT	1.PP	1.NP	2.NP	3.NP	4.NP																																	
	0	0	-	-	-																																	



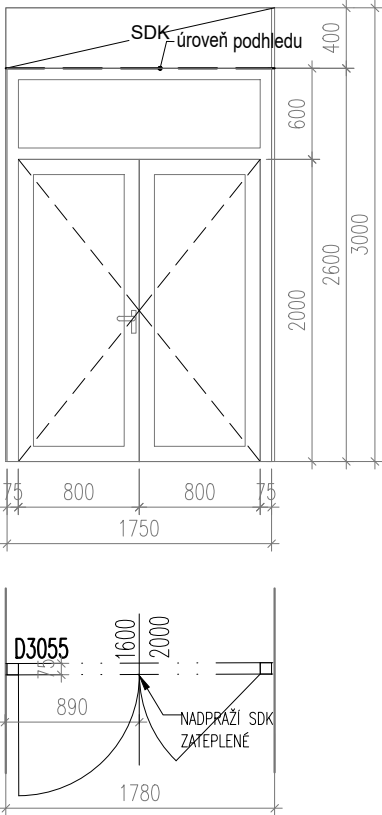
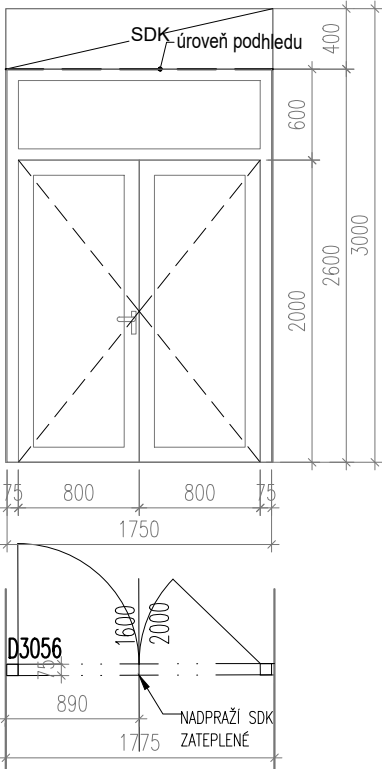
TABULKA DVEŘÍ A PROSKLENÝCH STĚN

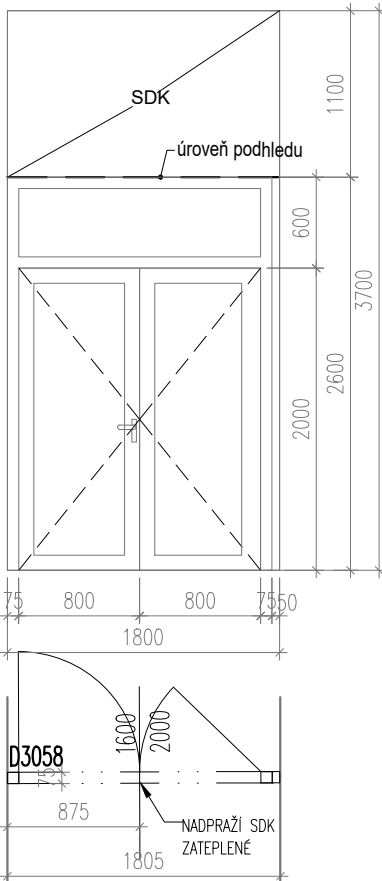
KÓD	SCHEMA	POČET																																				
D2092	<div><p>PANELY Z LEPENÝCH KALENÝCH SKEL S MLÉČNOU FÓLIÍ rozměr skel š =1300 mm ; v = 3550 mm panely jsou otočné na čepech, vše bez tepelně technického požadavku nosná konstrukce z ocelových I profilů je směrem do haly kryta sklobetonovými červenohnědými prefabrikáty Rámy barva tmavě šedá metalická grau aluminium</p><p><b>DETAIL _ M1:10</b></p><p>KOTEVNÍ DESKA VIZ STATICKÁ ČÁST</p><p>JACKL 160x80x4 VIZ STATICKÁ ČÁST</p><p>ZASKLÍVACÍ U PROFIL</p><p>OCELOVÝ ČEP</p><p>SKLOVLÁKNOBETONOVÝ PREFABRIKÁT</p><p>JACKL 80x80x4 VIZ STATICKÁ ČÁST</p></div>	<table><tr><td>VÝPRAVNÍ BUDOVA</td><td>1.PP</td><td>1.NP</td><td>2.NP</td><td>3.NP</td><td>4.NP</td></tr><tr><td></td><td>0</td><td>0</td><td>1</td><td>-</td><td>-</td></tr><tr><td>ADMINISTRATIVNÍ BUDOVA</td><td>1.PP</td><td>1.NP</td><td>2.NP</td><td>3.NP</td><td>4.NP</td></tr><tr><td></td><td>0</td><td>0</td><td>0</td><td>0</td><td>0</td></tr><tr><td>DŘÁŽNÍ OBJEKT</td><td>1.PP</td><td>1.NP</td><td>2.NP</td><td>3.NP</td><td>4.NP</td></tr><tr><td></td><td>0</td><td>0</td><td>-</td><td>-</td><td>-</td></tr></table>	VÝPRAVNÍ BUDOVA	1.PP	1.NP	2.NP	3.NP	4.NP		0	0	1	-	-	ADMINISTRATIVNÍ BUDOVA	1.PP	1.NP	2.NP	3.NP	4.NP		0	0	0	0	0	DŘÁŽNÍ OBJEKT	1.PP	1.NP	2.NP	3.NP	4.NP		0	0	-	-	-
VÝPRAVNÍ BUDOVA	1.PP	1.NP	2.NP	3.NP	4.NP																																	
	0	0	1	-	-																																	
ADMINISTRATIVNÍ BUDOVA	1.PP	1.NP	2.NP	3.NP	4.NP																																	
	0	0	0	0	0																																	
DŘÁŽNÍ OBJEKT	1.PP	1.NP	2.NP	3.NP	4.NP																																	
	0	0	-	-	-																																	

TABULKA DVEŘÍ A PROSKLENÝCH STĚN

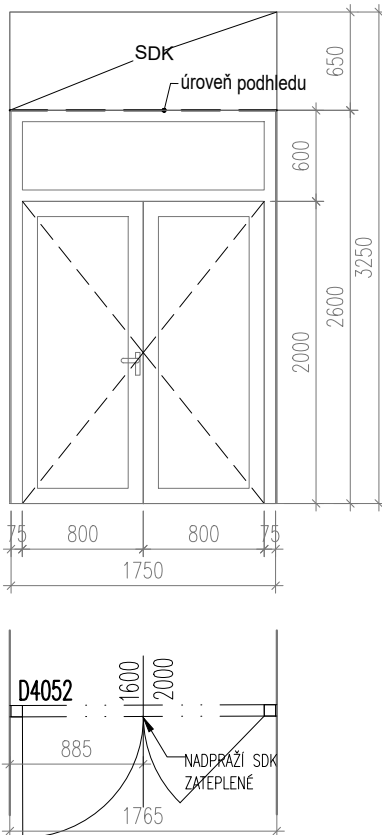
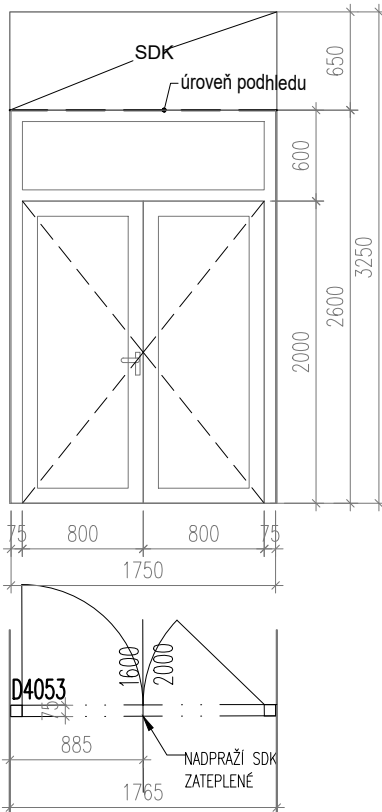
KÓD	SCHEMA	POČET																																				
D2093	<div><p>PANELY Z LEPENÝCH KALENÝCH SKEL S MLÉČNOU FÓLIÍ rozměr skel š =1300 mm ; v = 3550 mm panely jsou otočné na čepích, vše bez tepelně technického požadavku nosná konstrukce z ocelových I profilů je směrem do haly kryta sklobetonovými červenohnědými prefabrikáty Rámy barva tmavě šedá metalická grau aluminium</p><p><b>DETAIL _ M1:10</b></p><p>KOTEVNÍ DESKA VIZ STATICKÁ ČÁST</p><p>JACKL 160x80x4 VIZ STATICKÁ ČÁST</p><p>ZASKLÍVACÍ U PROFIL</p><p>OCELOVÝ ČEP</p><p>SKLOVLÁKNOBETONOVÝ PREFABRIKÁT</p><p>JACKL 80x80x4 VIZ STATICKÁ ČÁST</p></div>	<table><tr><td>VÝPRAVNÍ BUDOVA</td><td>1.PP</td><td>1.NP</td><td>2.NP</td><td>3.NP</td><td>4.NP</td></tr><tr><td></td><td>0</td><td>0</td><td>1</td><td>-</td><td>-</td></tr><tr><td>ADMINISTRATIVNÍ BUDOVA</td><td>1.PP</td><td>1.NP</td><td>2.NP</td><td>3.NP</td><td>4.NP</td></tr><tr><td></td><td>0</td><td>0</td><td>0</td><td>0</td><td>0</td></tr><tr><td>DŘÁŽNÍ OBJEKT</td><td>1.PP</td><td>1.NP</td><td>2.NP</td><td>3.NP</td><td>4.NP</td></tr><tr><td></td><td>0</td><td>0</td><td>-</td><td>-</td><td>-</td></tr></table>	VÝPRAVNÍ BUDOVA	1.PP	1.NP	2.NP	3.NP	4.NP		0	0	1	-	-	ADMINISTRATIVNÍ BUDOVA	1.PP	1.NP	2.NP	3.NP	4.NP		0	0	0	0	0	DŘÁŽNÍ OBJEKT	1.PP	1.NP	2.NP	3.NP	4.NP		0	0	-	-	-
VÝPRAVNÍ BUDOVA	1.PP	1.NP	2.NP	3.NP	4.NP																																	
	0	0	1	-	-																																	
ADMINISTRATIVNÍ BUDOVA	1.PP	1.NP	2.NP	3.NP	4.NP																																	
	0	0	0	0	0																																	
DŘÁŽNÍ OBJEKT	1.PP	1.NP	2.NP	3.NP	4.NP																																	
	0	0	-	-	-																																	

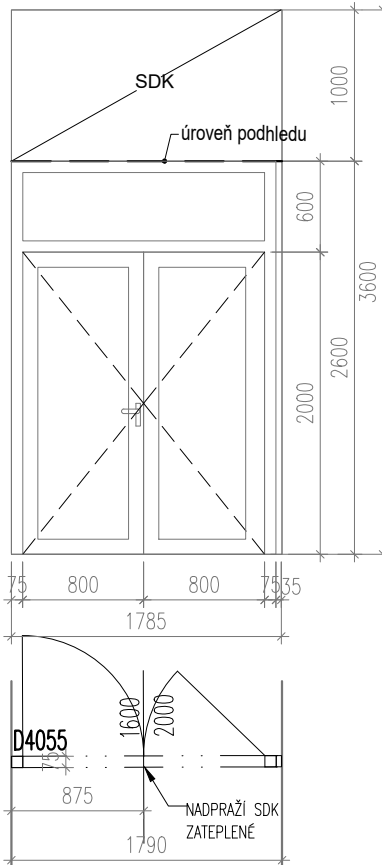
TABULKA DVEŘÍ A PROSKLENÝCH STĚN

KÓD	SCHEMA	POČET
D3055		
D3056		

KÓD	SCHEMA	POČET
D3058		

TABULKA DVEŘÍ A PROSKLENÝCH STĚN

KÓD	SCHEMA	POČET									
D4052											
	<table><tr><td colspan="3">4NP</td></tr><tr><td>PRAVÉ:</td><td>VÝPRAVNÍ BUDOVA ADMINISTRATIVNÍ BUDOVA DRÁŽNÍ OBJEKT 1NP</td><td>0 0 0</td></tr><tr><td>LEVÉ:</td><td>VÝPRAVNÍ BUDOVA ADMINISTRATIVNÍ BUDOVA DRÁŽNÍ OBJEKT</td><td>0 1 0</td></tr></table>	4NP			PRAVÉ:	VÝPRAVNÍ BUDOVA ADMINISTRATIVNÍ BUDOVA DRÁŽNÍ OBJEKT 1NP	0 0 0	LEVÉ:	VÝPRAVNÍ BUDOVA ADMINISTRATIVNÍ BUDOVA DRÁŽNÍ OBJEKT	0 1 0	0  1
	4NP										
PRAVÉ:	VÝPRAVNÍ BUDOVA ADMINISTRATIVNÍ BUDOVA DRÁŽNÍ OBJEKT 1NP	0 0 0									
LEVÉ:	VÝPRAVNÍ BUDOVA ADMINISTRATIVNÍ BUDOVA DRÁŽNÍ OBJEKT	0 1 0									
D4053											
	<table><tr><td colspan="3">4NP</td></tr><tr><td>PRAVÉ:</td><td>VÝPRAVNÍ BUDOVA ADMINISTRATIVNÍ BUDOVA DRÁŽNÍ OBJEKT</td><td>0 1 0</td></tr><tr><td>LEVÉ:</td><td>VÝPRAVNÍ BUDOVA ADMINISTRATIVNÍ BUDOVA DRÁŽNÍ OBJEK 1NP</td><td>0 0 0</td></tr></table>	4NP			PRAVÉ:	VÝPRAVNÍ BUDOVA ADMINISTRATIVNÍ BUDOVA DRÁŽNÍ OBJEKT	0 1 0	LEVÉ:	VÝPRAVNÍ BUDOVA ADMINISTRATIVNÍ BUDOVA DRÁŽNÍ OBJEK 1NP	0 0 0	1  0
	4NP										
PRAVÉ:	VÝPRAVNÍ BUDOVA ADMINISTRATIVNÍ BUDOVA DRÁŽNÍ OBJEKT	0 1 0									
LEVÉ:	VÝPRAVNÍ BUDOVA ADMINISTRATIVNÍ BUDOVA DRÁŽNÍ OBJEK 1NP	0 0 0									

KÓD	SCHEMA	POČET																							
D4055																									
	<table><tr><td colspan="3">4NP</td></tr><tr><td>PRAVÉ:</td><td>VÝPRAVNÍ BUDOVA</td><td>0</td></tr><tr><td></td><td>ADMINISTRATIVNÍ BUDOVA</td><td>1</td></tr><tr><td></td><td>DRÁŽNÍ OBJEKT</td><td>0</td></tr><tr><td>LEVÉ:</td><td>VÝPRAVNÍ BUDOVA</td><td>0</td></tr><tr><td></td><td>ADMINISTRATIVNÍ BUDOVA</td><td>0</td></tr><tr><td></td><td>DRÁŽNÍ OBJEK 1NP</td><td>0</td></tr></table>	4NP			PRAVÉ:	VÝPRAVNÍ BUDOVA	0		ADMINISTRATIVNÍ BUDOVA	1		DRÁŽNÍ OBJEKT	0	LEVÉ:	VÝPRAVNÍ BUDOVA	0		ADMINISTRATIVNÍ BUDOVA	0		DRÁŽNÍ OBJEK 1NP	0	<table><tr><td>1</td></tr><tr><td>0</td></tr></table>	1	0
	4NP																								
PRAVÉ:	VÝPRAVNÍ BUDOVA	0																							
	ADMINISTRATIVNÍ BUDOVA	1																							
	DRÁŽNÍ OBJEKT	0																							
LEVÉ:	VÝPRAVNÍ BUDOVA	0																							
	ADMINISTRATIVNÍ BUDOVA	0																							
	DRÁŽNÍ OBJEK 1NP	0																							
1																									
0																									