


SCHEMA ZAPOJENÍ ZDROJE TEPLA

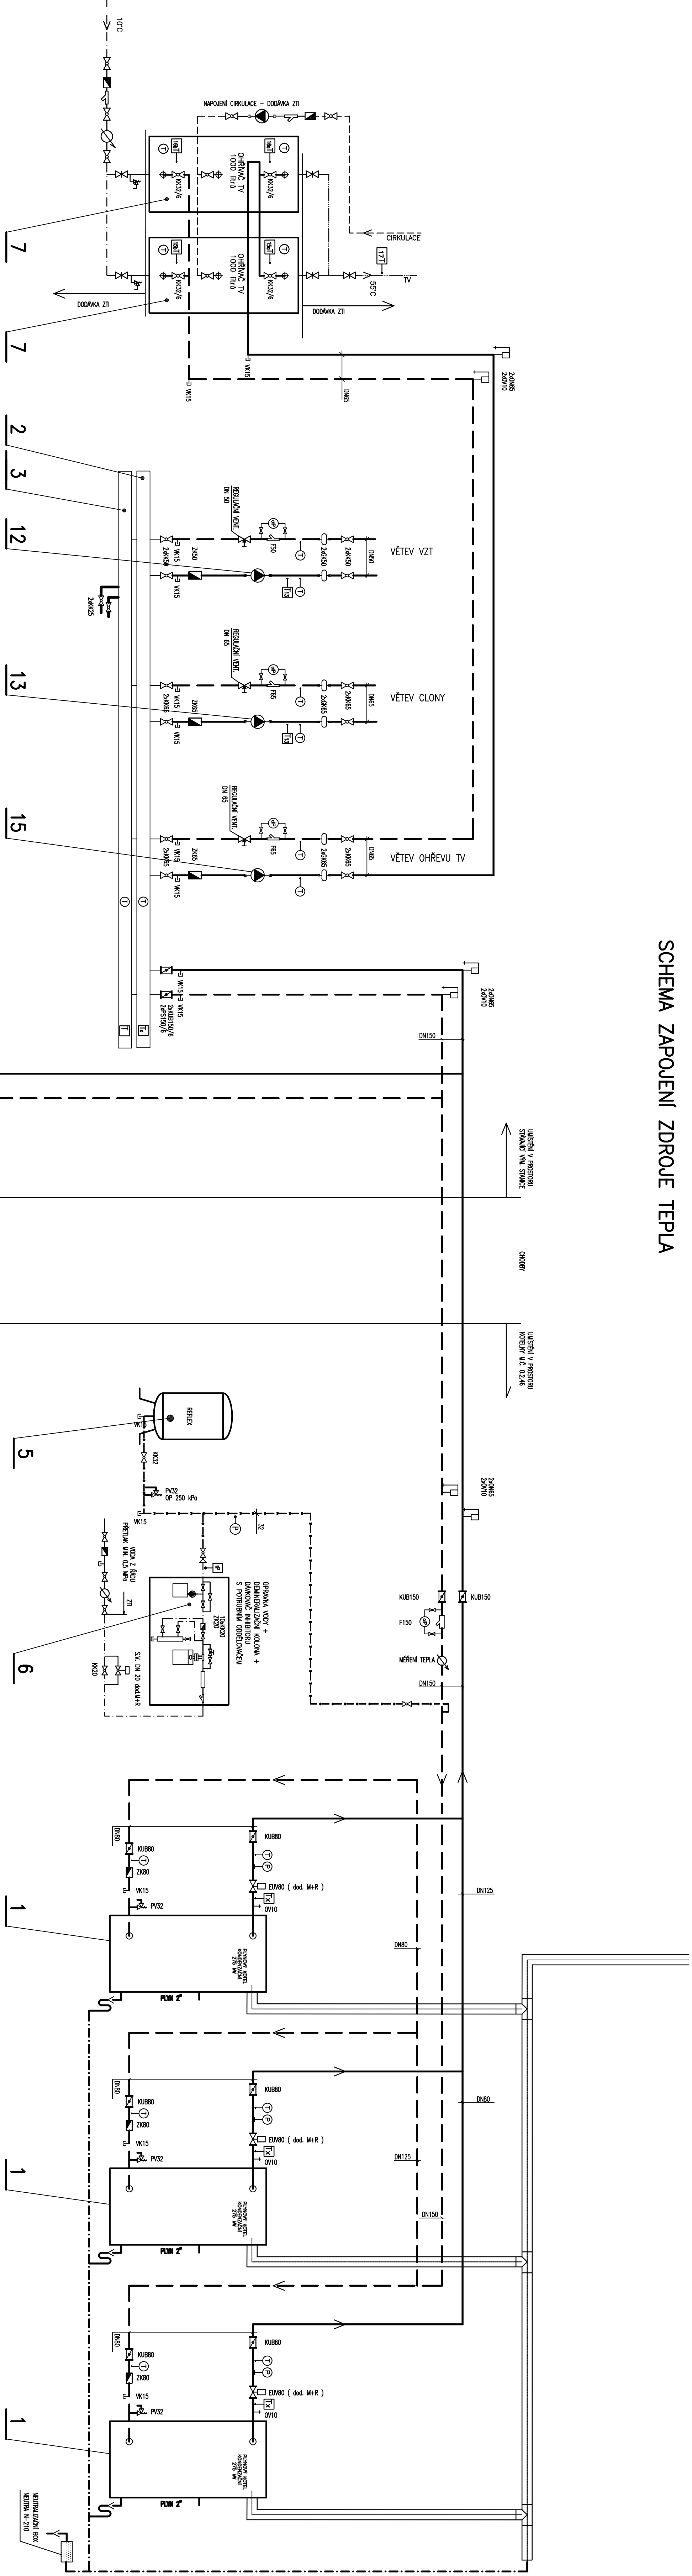

Vzdálenosti upevnění (rozteč uložení závěsů / podpěr)

Dimenze potrubí DN	15	20	25	32	40	50	65	80	100	125	150	200
Vzdálenost závěsů	1,5m	1,8	2,1	2,4	2,7	3,0	3,2	3,2	3,2	3,2	3,2	3,2



PROJEKT: REKONSTRUKCE VÝPRVNÍ BUDOVY V ZST BEROUN
Návrh: 129, 286 01 Beroun
Stav: 1.0


