Tabulka místností - Výpravní hala

Číslo	Jméno	Plocha[m²]	Výška[m]	Sv.výška[m]	Poznámka
2.1.01	Schodiště	12,9	4,89	2,60	
2.1.02	Chodba	19,0	2,80	2,20	
2.1.03	Pronajímatelný prostor	26,2	3,00–3,22		
2.1.04	Chodba	20,6	2,80	2,20	
2.1.05	Vlakové čety – šatna	12,0	3,00–3,22		
2.1.06	Vlakové čety – šatna	19,6	3,00–3,22		
2.1.07	Vlakové čety – šatna	19,6	3,00–3,22		
2.1.08	Vlakové čety – šatna	9,3	3,00–3,22		
2.1.09	Vlakové čety – chodba + šatna	24,2	2,80	2,20	
2.1.10	Vlakové čety – pokoj	9,8	3,00–3,22		
2.1.11	Vlakové čety – pokoj	30,3	3,00–3,22		
2.1.12	Vlakové čety – chodba	12,5	2,90	2,20	
2.1.13	Vlakové čety – pokoj	16,6	3,00–3,22		
2.1.14	Schodiště	12,5	4,89	2,60	
2.1.15	Vlakové čety – WC– chodba	3,3	3,01–3,23	2,60	
2.1.16a	Vlakové čety – WC muži – předsíň	4,0	3,01–3,23	2,60	
2.1.16b	Vlakové čety – WC muži – kabina	1,3	3,01–3,23	2,79	
2.1.17	Vlakové čety – WC muži – sprcha	1,1	3,01–3,23	2,60	
2.1.18	Vlakové čety – WC ženy – sprcha	0,7	3,01–3,23	2,60	
2.1.19a	Vlakové čety – WC ženy – předsíň	3,4	3,01–3,23	2,60	
2.1.19b	Vlakové čety – WC ženy – kabina	1,1	3,01–3,23	2,79	
2.1.19c	Vlakové čety – WC ženy – kabina	1,1	3,01–3,23	2,79	
2.1.20	Vlakové čety – úklidová místnost	1,3	3,01–3,23	2,60	
2.1.21	Vlakové čety – chodba	28,0	2,90	2,20	
2.1.22	Vlakové čety – pokoj	18,3	3,01–3,23		
2.1.23	Vlakové čety – pokoj	18,9	3,01–3,23		
2.1.24	Vlakové čety – pokoj	14,3	3,01–3,23		
2.1.25	Vlakové čety – předsíň	4,5	3,01–3,23	2,60	
2.1.26	Vlakové čety – pokoj	10,0	3,01–3,23		
2.1.27	Podstřešní prostor	148,2	0–1,290		
2.1.28	Terasa kavárny	53,8	4,89		
2.1.28a	Schodiště kavárna	8,6	6,37		

Celková plocha [m²]: 584,7

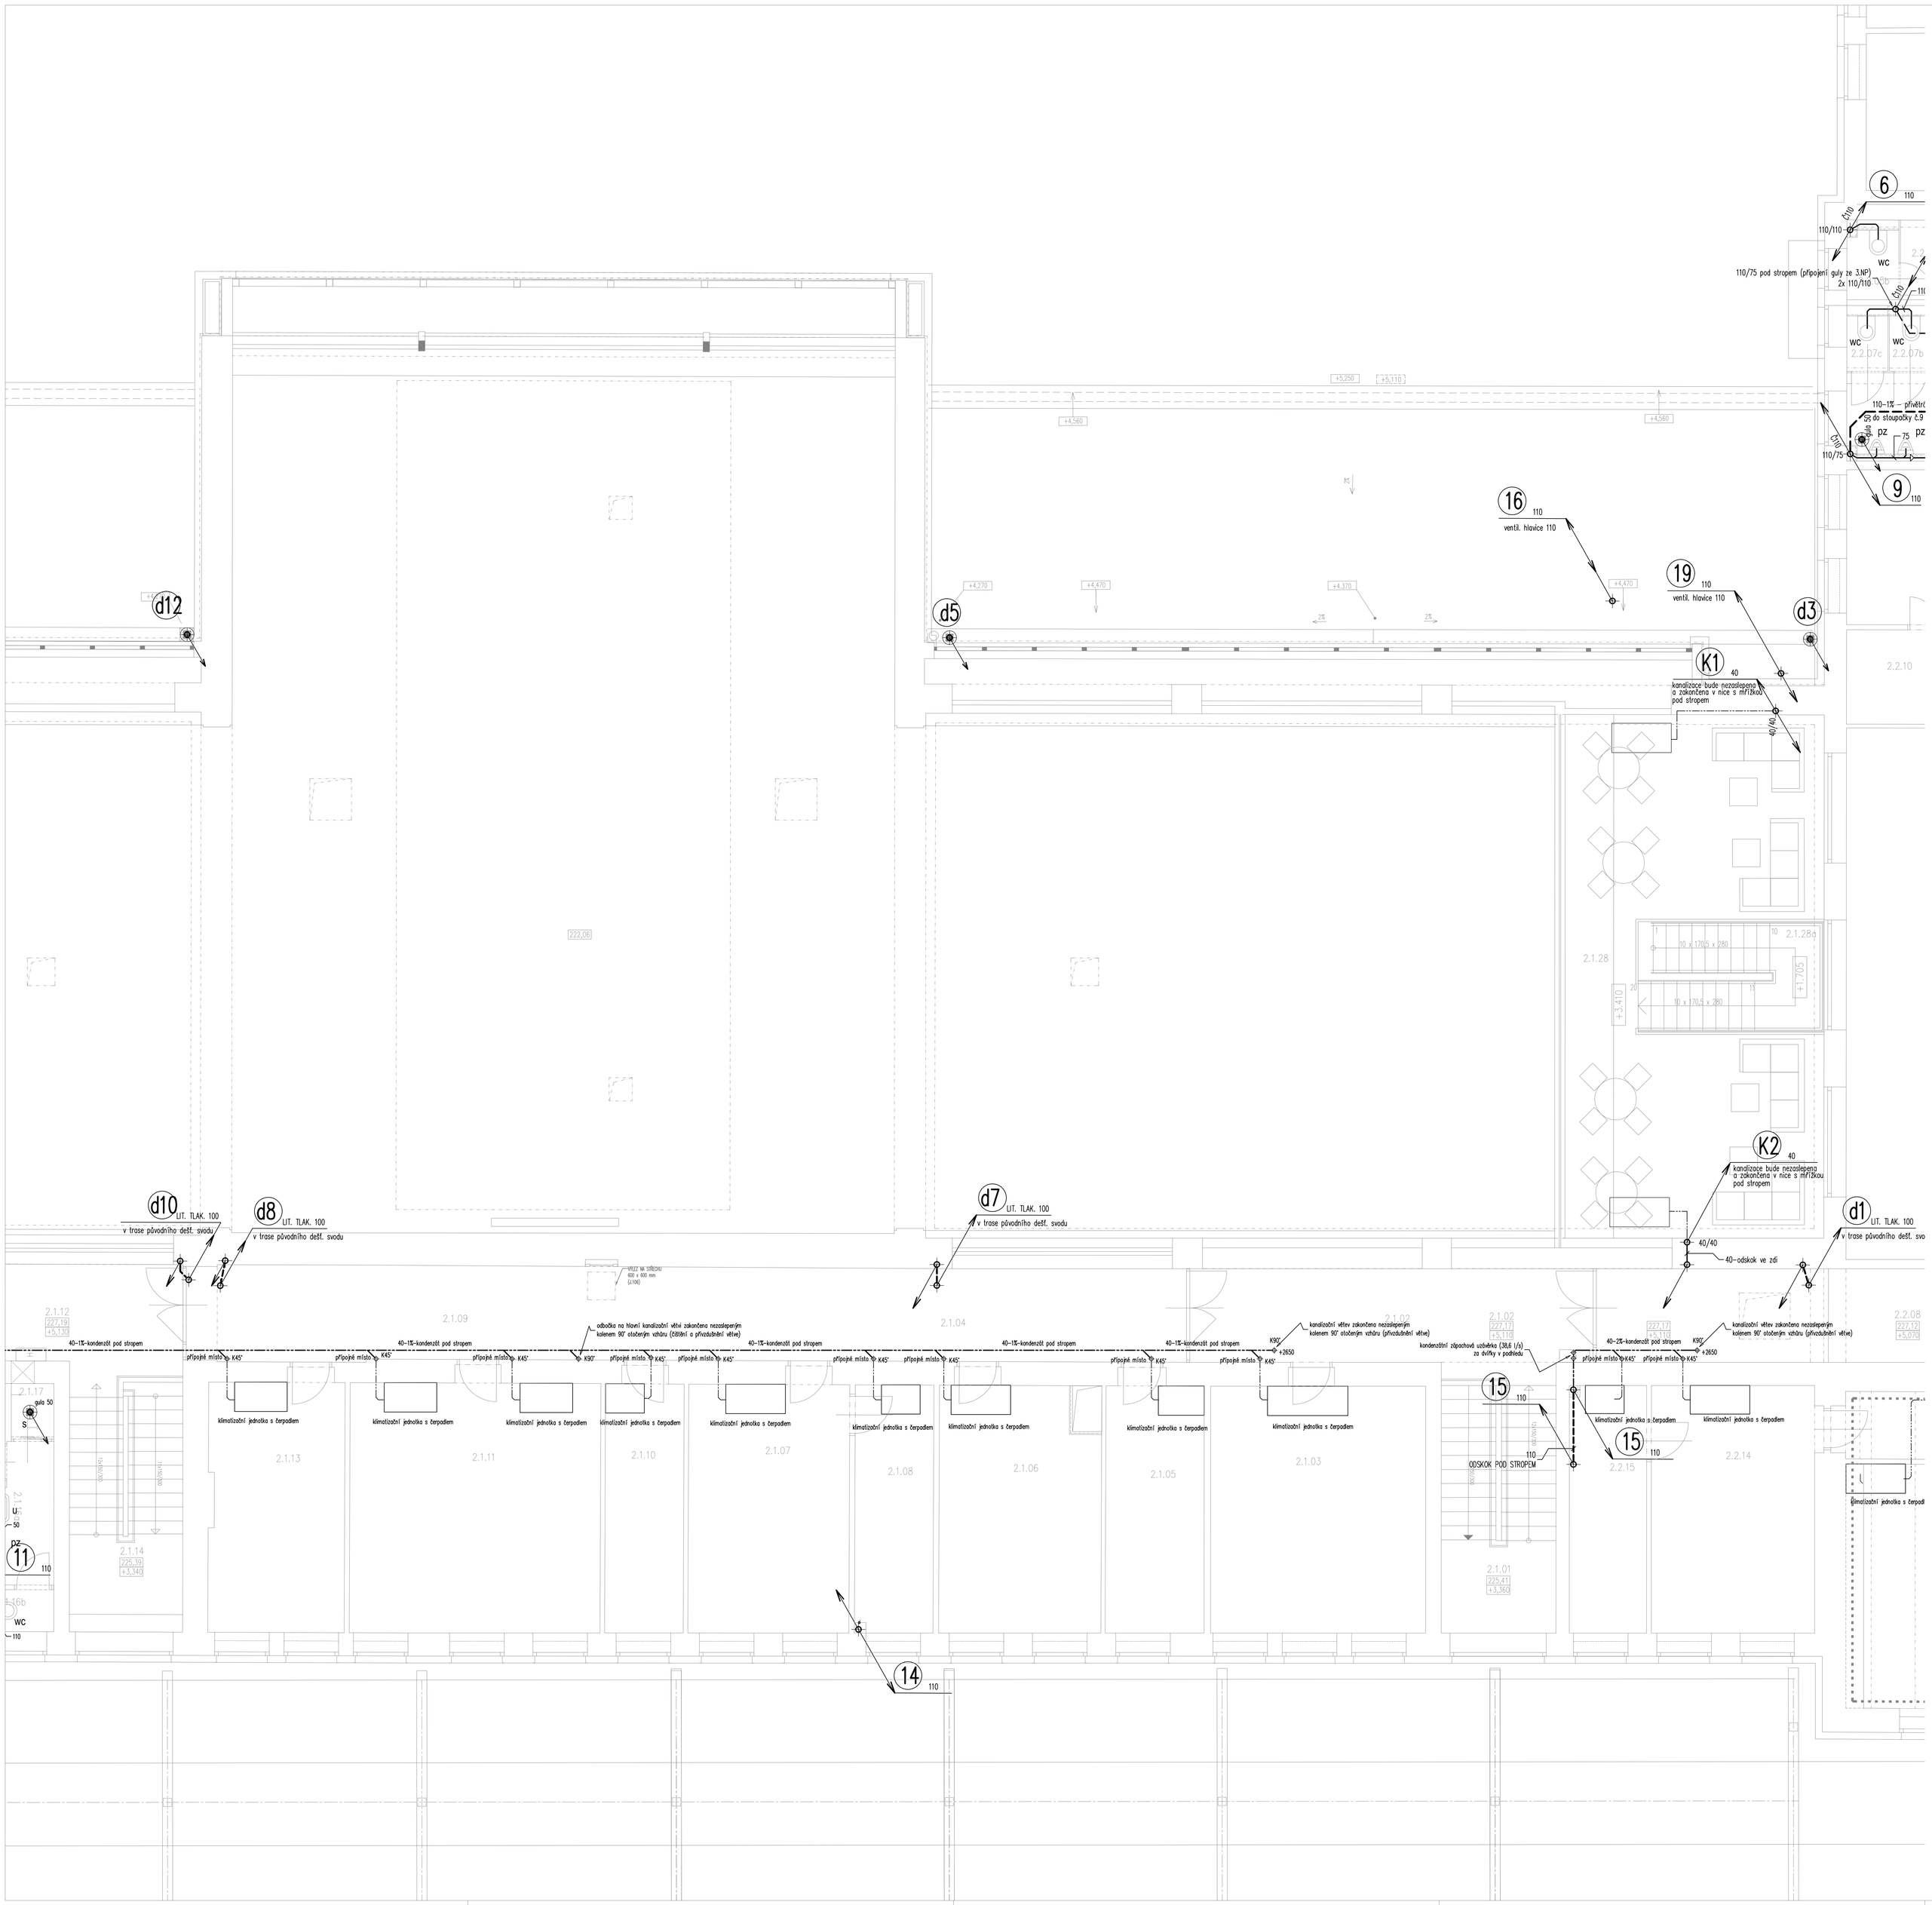

LEGENDA :

- KANALIZACE V ZEMI PVC
- KANALIZACE PODVĚŠENÁ POD STROPEM
- KONDENZÁTNÍ POTRUBÍ Z TRUB PLASTOVÝCH PPs-HT
- VÝTLAK KANALIZACE Z TLAKOVÝCH TRUB PE
- PŘIPOJOVACÍ POTRUBÍ Z PLASTOVÝCH TRUB PPs-HT

1 110 SPLAŠKOVÁ KANALIZACE - ODPADNÍ POTRUBÍ
STOUPAČKA 1 Z HRDLOVÝCH TRUB PLASTOVÝCH PPs-HT

d1 100 DEŠŤOVÁ KANALIZACE - ODPADNÍ POTRUBÍ
STOUPAČKA d1 Z BEZHRDLÝCH LITINOVÝCH TRUB TLAKOVÝCH SPOJOVANÝCH DRÁPOVÝMI SPOJKAMI

POZNÁMKA :

VŠECHNY PROSTUPY PLASTOVÉHO POTRUBÍ VODOVODU A KANALIZACE POŽÁRNĚ DĚLÍCÍMI KONSTRUKCEMI BUDOU DOTĚSNĚNY PODLE POŽADAVKŮ POŽÁRNÍHO SPECIALISTY

NA LOMECH PŘIPOJOVACÍHO POTRUBÍ POD ÚHLEM 90° BUDE STANDARDNĚ POUŽITO 2 X KOLENO 45°

ODSKOKY A PŘECHODY SVISLÉHO ODPADNÍHO POTRUBÍ DO LEŽATÝCH SVODŮ BUDOU PROVEDENY POMOCÍ DVOU KOLEN 45°, POKUD NEBUDE ZVĚTŠOVÁN PROFIL, BUDE MEZI OBĚ KOLENA VŘAZEN ROVNÝ ÚSEK 250MM

DEŠŤOVÁ KANALIZAČNÍ ODPADNÍ POTRUBÍ BUDOU V CELÉ DÉLCE OPATŘENA TEPELNOU NÁVLEKOVOU IZOLACÍ Z PE TL. 20 MM

ZMĚNA		DATUM	PODPIS

OBJEDNATEL

Správa železniční dopravní cesty, státní organizace
Praha 1 - Nové Město, Dlážděná 1003/7, PSČ 110 00
Oblastní ředitelství Praha
Praha 7, Partyzánská 24, PSČ 170 00

S-JTSK ±0,000=222,06M.N.M. BPV

PROJEKTY ZDRAVOTNĚ TECHNICKÝCH INSTALACÍ
NA KAVČÍ SKÁLE 1696/8, ŘÍČANY
IČ 02697030

PROJEKTANT	VYPRACOVAL	KONTROLAL
ING.R.PROVAZNÍK	ING.R.PROVAZNÍK	ING.R.PROVAZNÍK ING.M.PRAŽSKÝ

Ing. Radovan Provazník
Na Kavčí skále 1696/8
251 01 Říčany
Tel.: 606 561 283
e-mail: akva.term@tiscali.cz

REKONSTRUKCE VÝPRAVNÍ BUDOVY V ŽST BEROUN
Nádraží 129, 266 01 Beroun
SO 110 Rekonstrukce objektu
D11 Vnitřní kanalizace

ČÍSLO ZAKÁZKY	2-0478-00/40
DOKUMENTACE	DSP+DPS
MĚŘÍTKO	1:50
DATUM	12.2018
POČET FORMÁTŮ	12XA4

OBSAH PŘÍLOHY
ZDRAVOTNÍ TECHNIKA – KANALIZACE
Půdorys 2.NP B

ČÍSLO	ČÍSLO PŘÍLOHY	ČÍSLO KOPIE
E	18–B	

KÓD

DOKUMENTACI LZE UŽÍVAT POUZE VE SMYSLU PŘÍSLUŠNÉ SMLOUVY O DÍLO. VEŠKERÁ ČÁST, MŮŽE BÝT KOPÍROVÁNA NEBO JINÝM ZPŮSOBEM REPRODUKOVÁNA POUZE PO PŘEDCHOZÍM SOUHLASU VPO ČESKÉ PRAHA a.s.