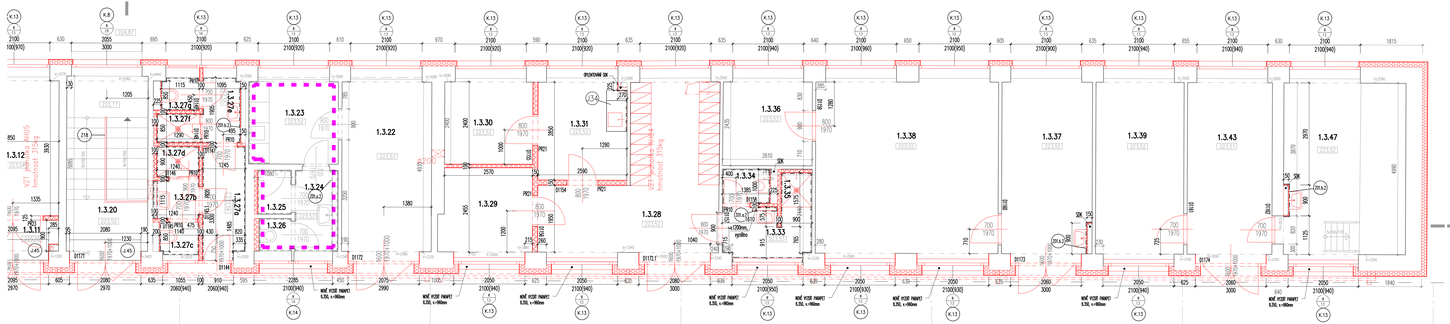
A' - B'
1.3.23
1.3.22
1.3.30
1.3.31
1.3.36
1.3.38
1.3.37
1.3.39
1.3.43
1.3.47
1.3.12
1.3.11
1.3.20
1.3.24
1.3.25
1.3.26
1.3.27
1.3.27a
1.3.27b
1.3.27c
1.3.27d
1.3.27e
1.3.27f
1.3.27g
1.3.29
1.3.28
1.3.34
1.3.33
