

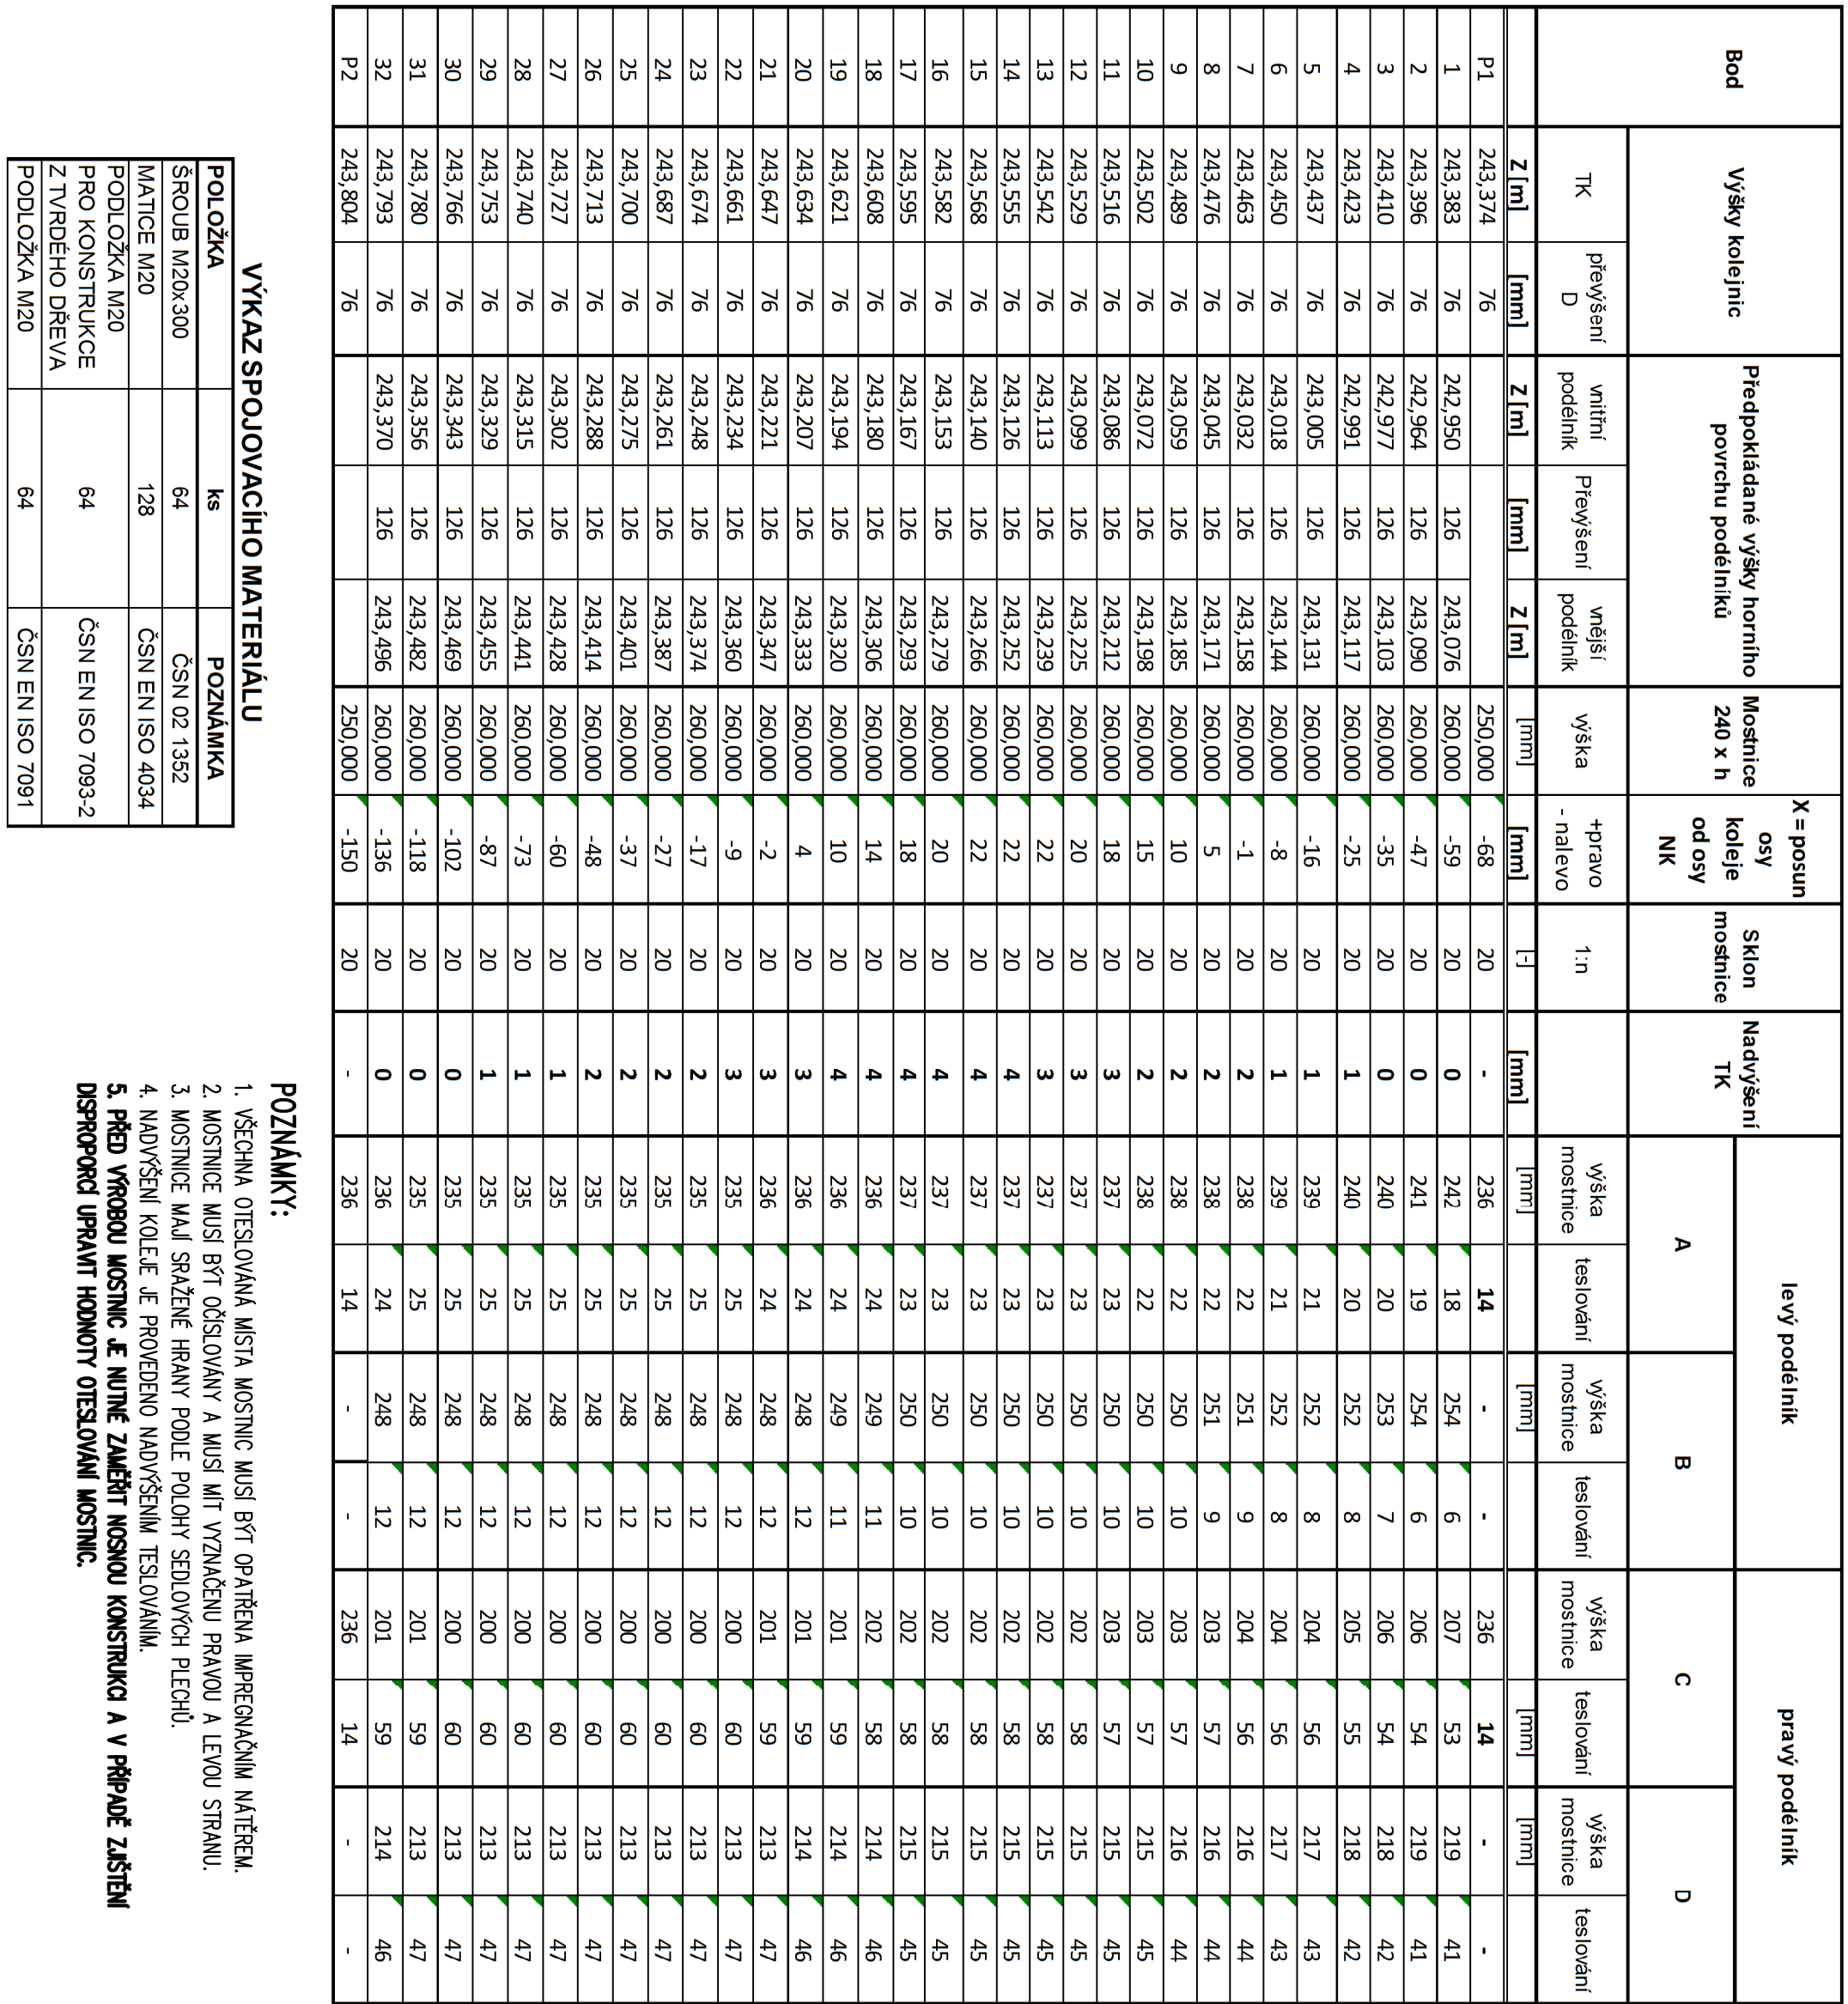
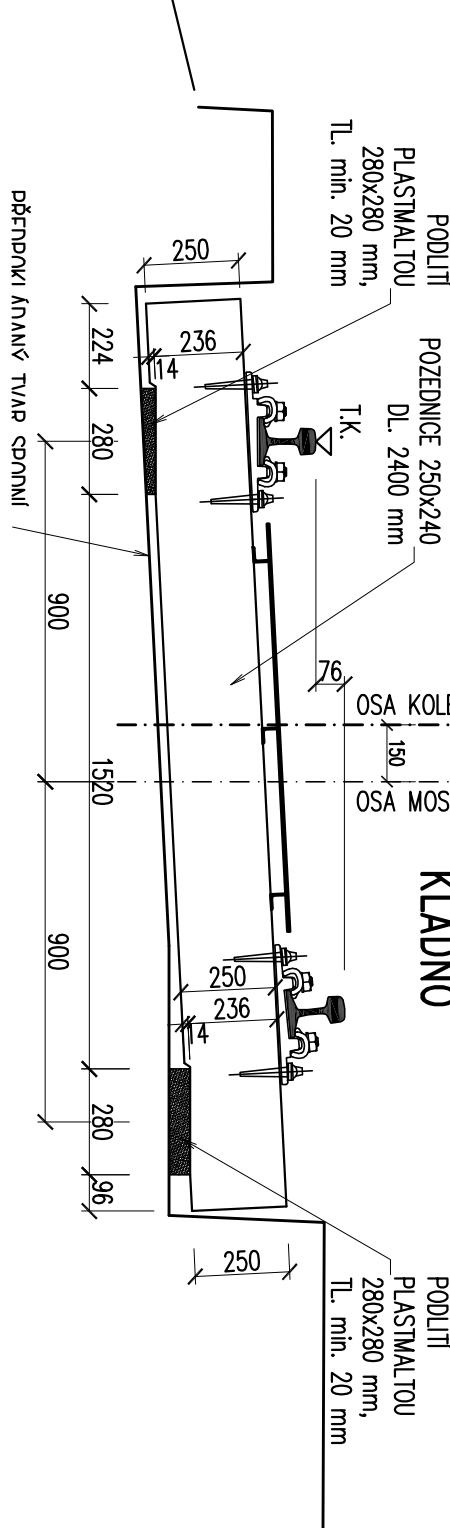


R16 = 345.05m
V = 60km/h, D = 76mm, l = 21.3mm
Li16 = 72.747m

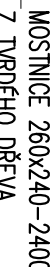


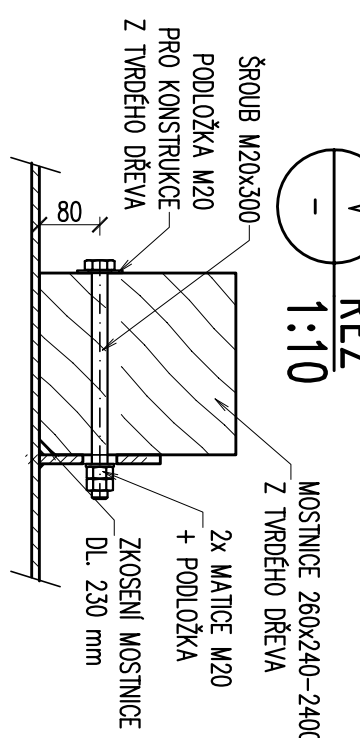

MOSTNICE A POZEDNICE

AKTUALIZACE 02/2020