


Zajištění bezbariérového přístupu na nástupiště v ŽST Roztoky u Prahy

Přehledná situace stavby
M 1:1 000

Legenda:

- Nový stav
- Stávající stav
- Nástupiště
- Železniční most v km 421,827 (podchod pro cestující)
- Trakce
- Zabezpečovací zařízení
- Přístupový chodník
- Hranice drážního pozemku
- Úprava toalet ve VB, úprava zpevněné plochy v letním přístřešku

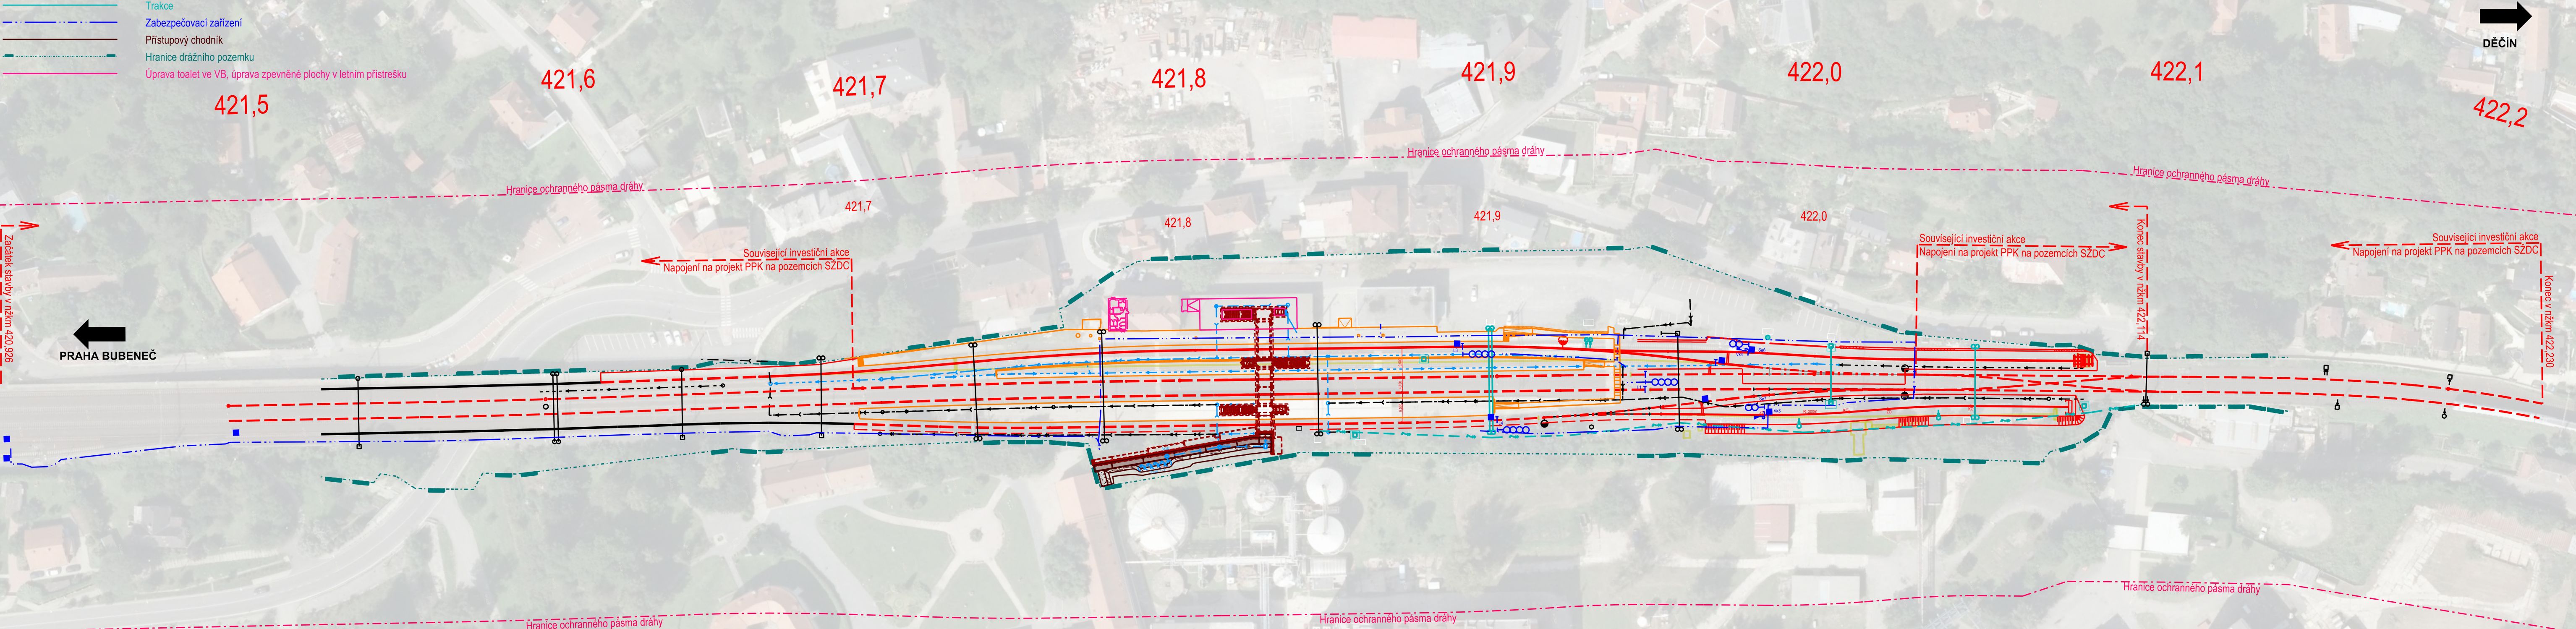

EVROPSKÁ UNIE
Evropské strukturální a investiční fondy
Operační program Doprava

Ministerstvo dopravy
Státní fond dopravní
infrastruktury



Společnost
PRODEX-VALBEK

PRODEX
V Olšinách 2300/75, 100 00 Praha 10

Valbek

				Číslo soupravy
1.	Dokumentace ke společnému rozhodnutí - zapracování připomínek	08/2019		
Č. změny	Zdůvodnění změny	Datum	Podpis	

Investor	Správa železniční dopravní cesty, státní organizace Dlážděná 1003/7 110 00 Praha 1 - Nové Město	PRODEX V Olšinách 2300/75, 100 00 Praha 10
Odpov. projektant stavby	Ing. Peter Lastovecký, Ing. Jana Borončová	
Odpov. projektant PS, SO, části	dle jednotlivých SO/PS	
Vypracoval	Ing. Jana Borončová	
Technická kontrola	Ing. Peter Lastovecký	
Zajištění bezbariérového přístupu na nástupiště v ŽST Roztoky u Prahy C SITUAČNÍ VÝKRESY		
Situační výkres širších vztahů		
Část		Príloha
C		1

DOKUMENT LZE UŽÍVAT POUZE DLE USTANOVENÍ PŘÍSLUŠNÉ SMLOUVY O DÍLO. ZADÁNÍ JEHO ČÁST NEMŮŽE BYTÍ DLE ZÁKONA Č.121/2000 Sb., (autorský zákon) KOPÍROVÁNÁ NEBO JINÝM ZPŮSOBEM ROZŠÍŘOVÁNÁ BEZ SOUHLASU PRODEX spol. s r.o., organizace státní