



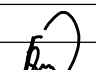
Vzorový příčný řez č.17 km 422,025 000  
M 1:50

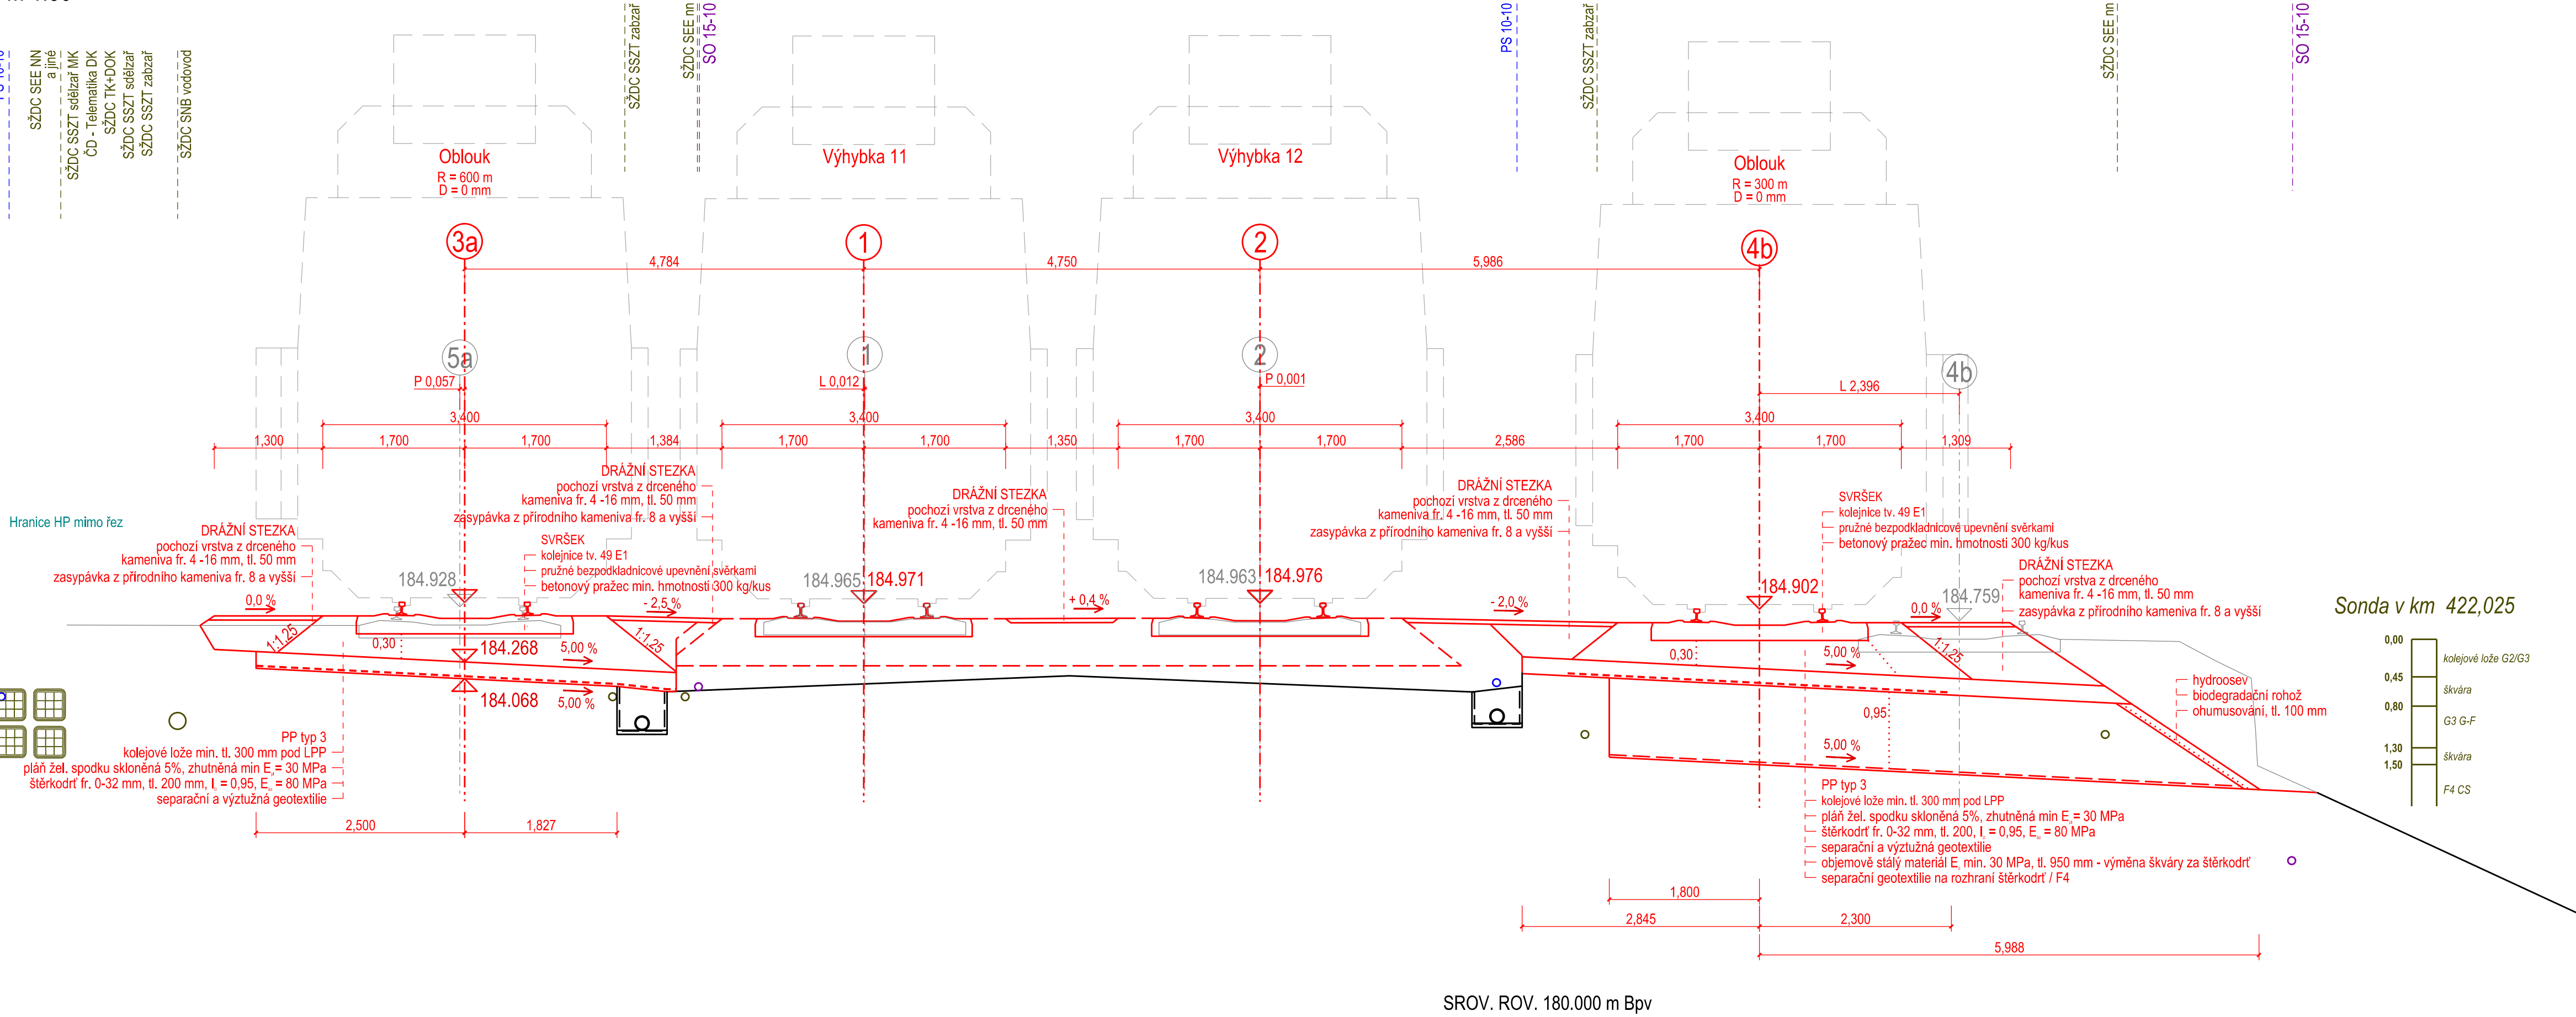

Společnost  
PRODEX-VALBEK

  
V Olšinách 2300/75, 100 00 Praha 10



				Číslo soupravy
1.	Dokumentace ke společnému rozhodnutí - zapracování připomínek	08/2019		
Č. změny	Zdůvodnění změny	Datum	Podpis	

Investor



Správa železniční dopravní cesty, státní organizace  
Dlážděná 1003/7  
110 00 Praha 1 - Nové Město

PRODEX

V Olšinách 2300/75, 100 00 Praha 10

Odpor. projektant stavby	Ing. Peter Lastovecký, Ing. Jana Borončová	
Odpor. projektant PS, SO, části	Ing. Jana Borončová, Ing. Ondřej Vránek	
Vypracoval	Ing. Jana Borončová	
Technická kontrola	Ing. Peter Lastovecký	

Zajištění bezbariérového přístupu na nástupiště  
v ŽST Roztoky u Prahy  
SO 11-10 Železniční svršek  
SO 11-11 Železniční spodek

Vzorový příčný řez č.17 km 422,025 000

D.2.1.1

4.2

PRODEX spol. s r.o., organizační složka  
V Olšinách 2300/75, 100 00 Praha 10  
tel.: +420 277 007 726  
e-mail: info@prodex-cz.eu

Zak. číslo zhotov.

17XP24010

Datum

08/2019

Stupeň

DUSP

Měřítko

1:50

Část

Příloha

DOKUMENT JE UŽÍVÁN POUZE DLE USTANOVENÍ PŘÍLOŽNÉ SMLOUVY O DÍLO, ZÁKONA, JEHO ČÁST NEMOŽE BYT DÍLE ZÁKONA Č.121/2000 Sb. (autorský zákon) KOPÍROVÁNÍ NEBO JINÝM ZPŮSOBEM ROZŠÍŘOVÁNÍ BEZ SOUHLASU | PRODEX spol. s r.o., organizační složka