

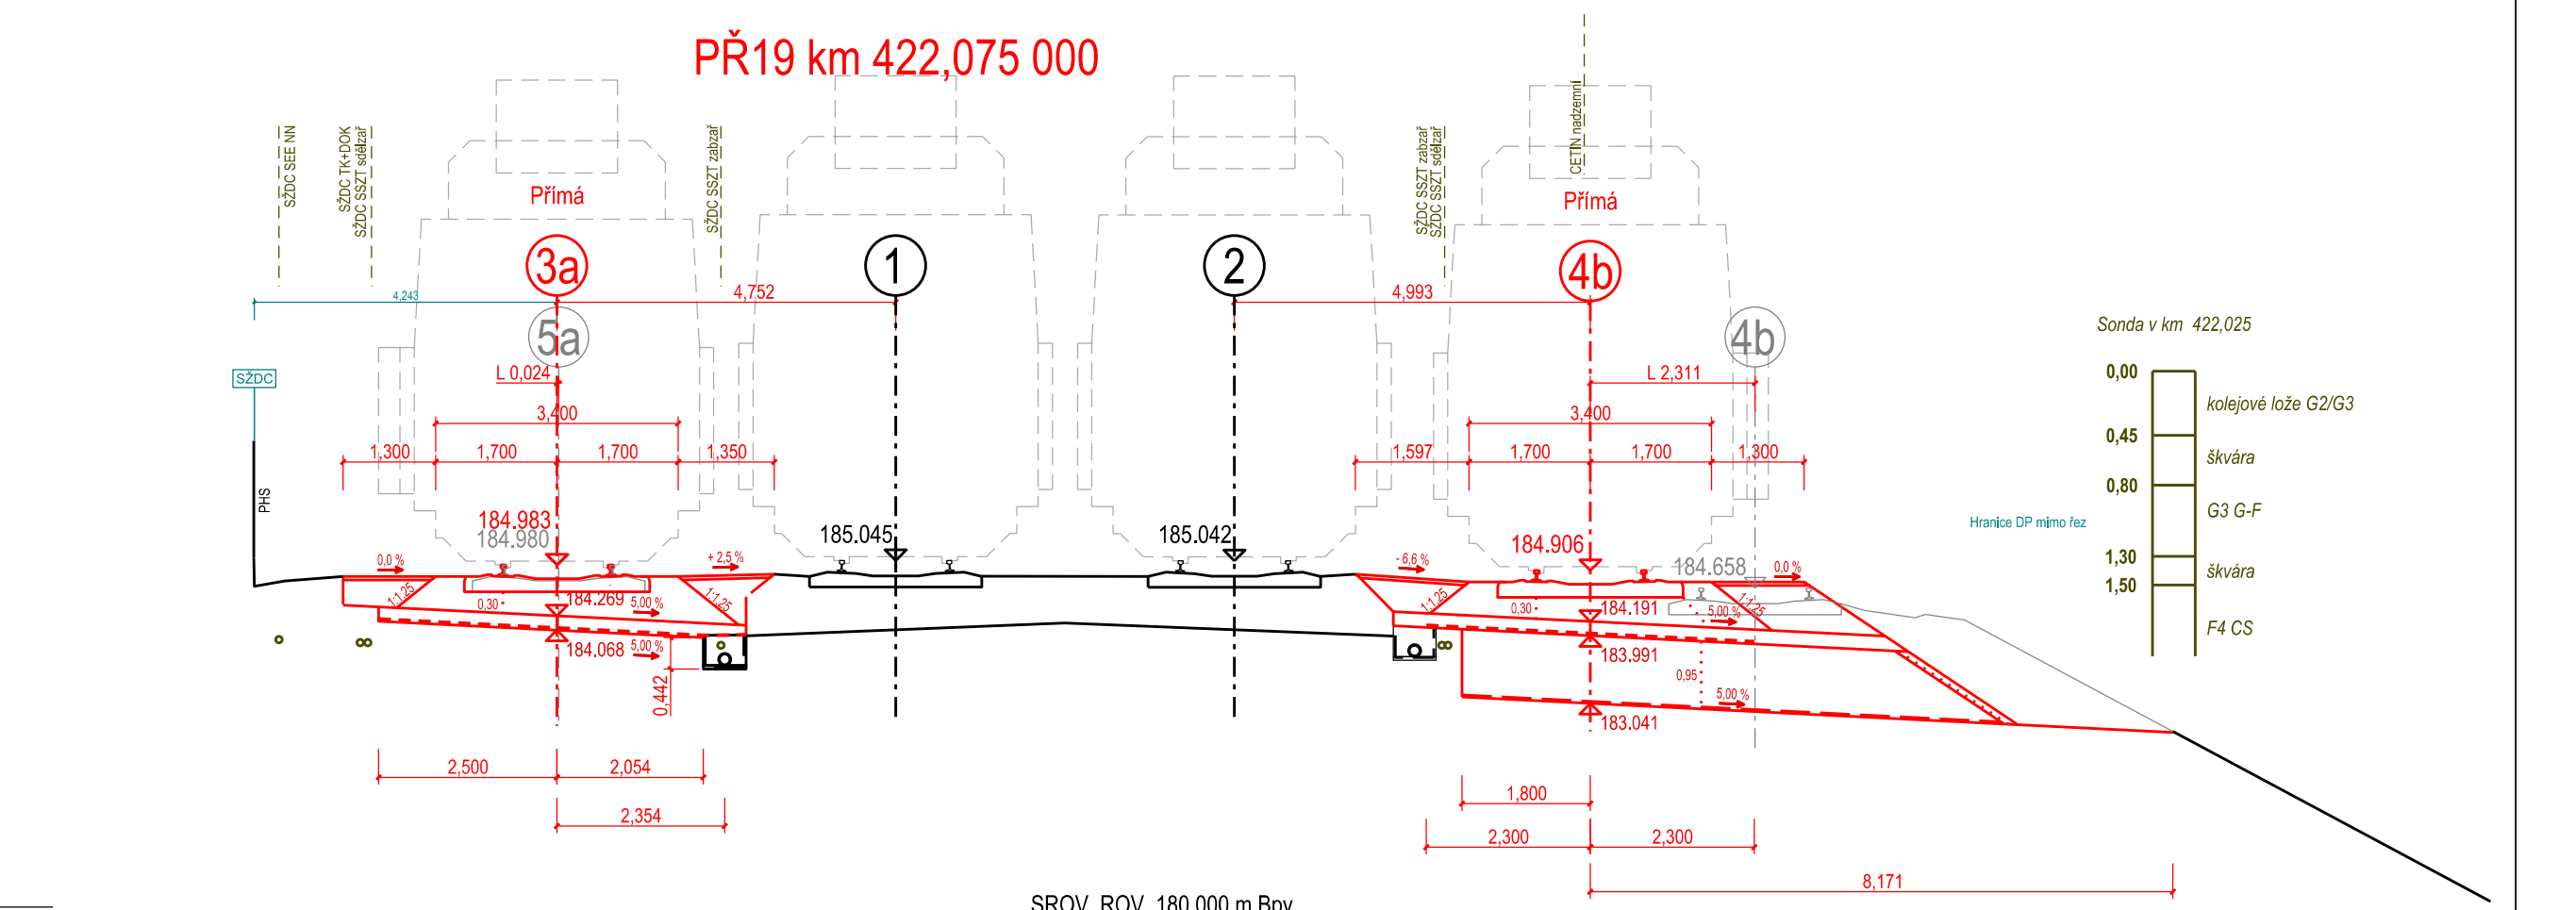
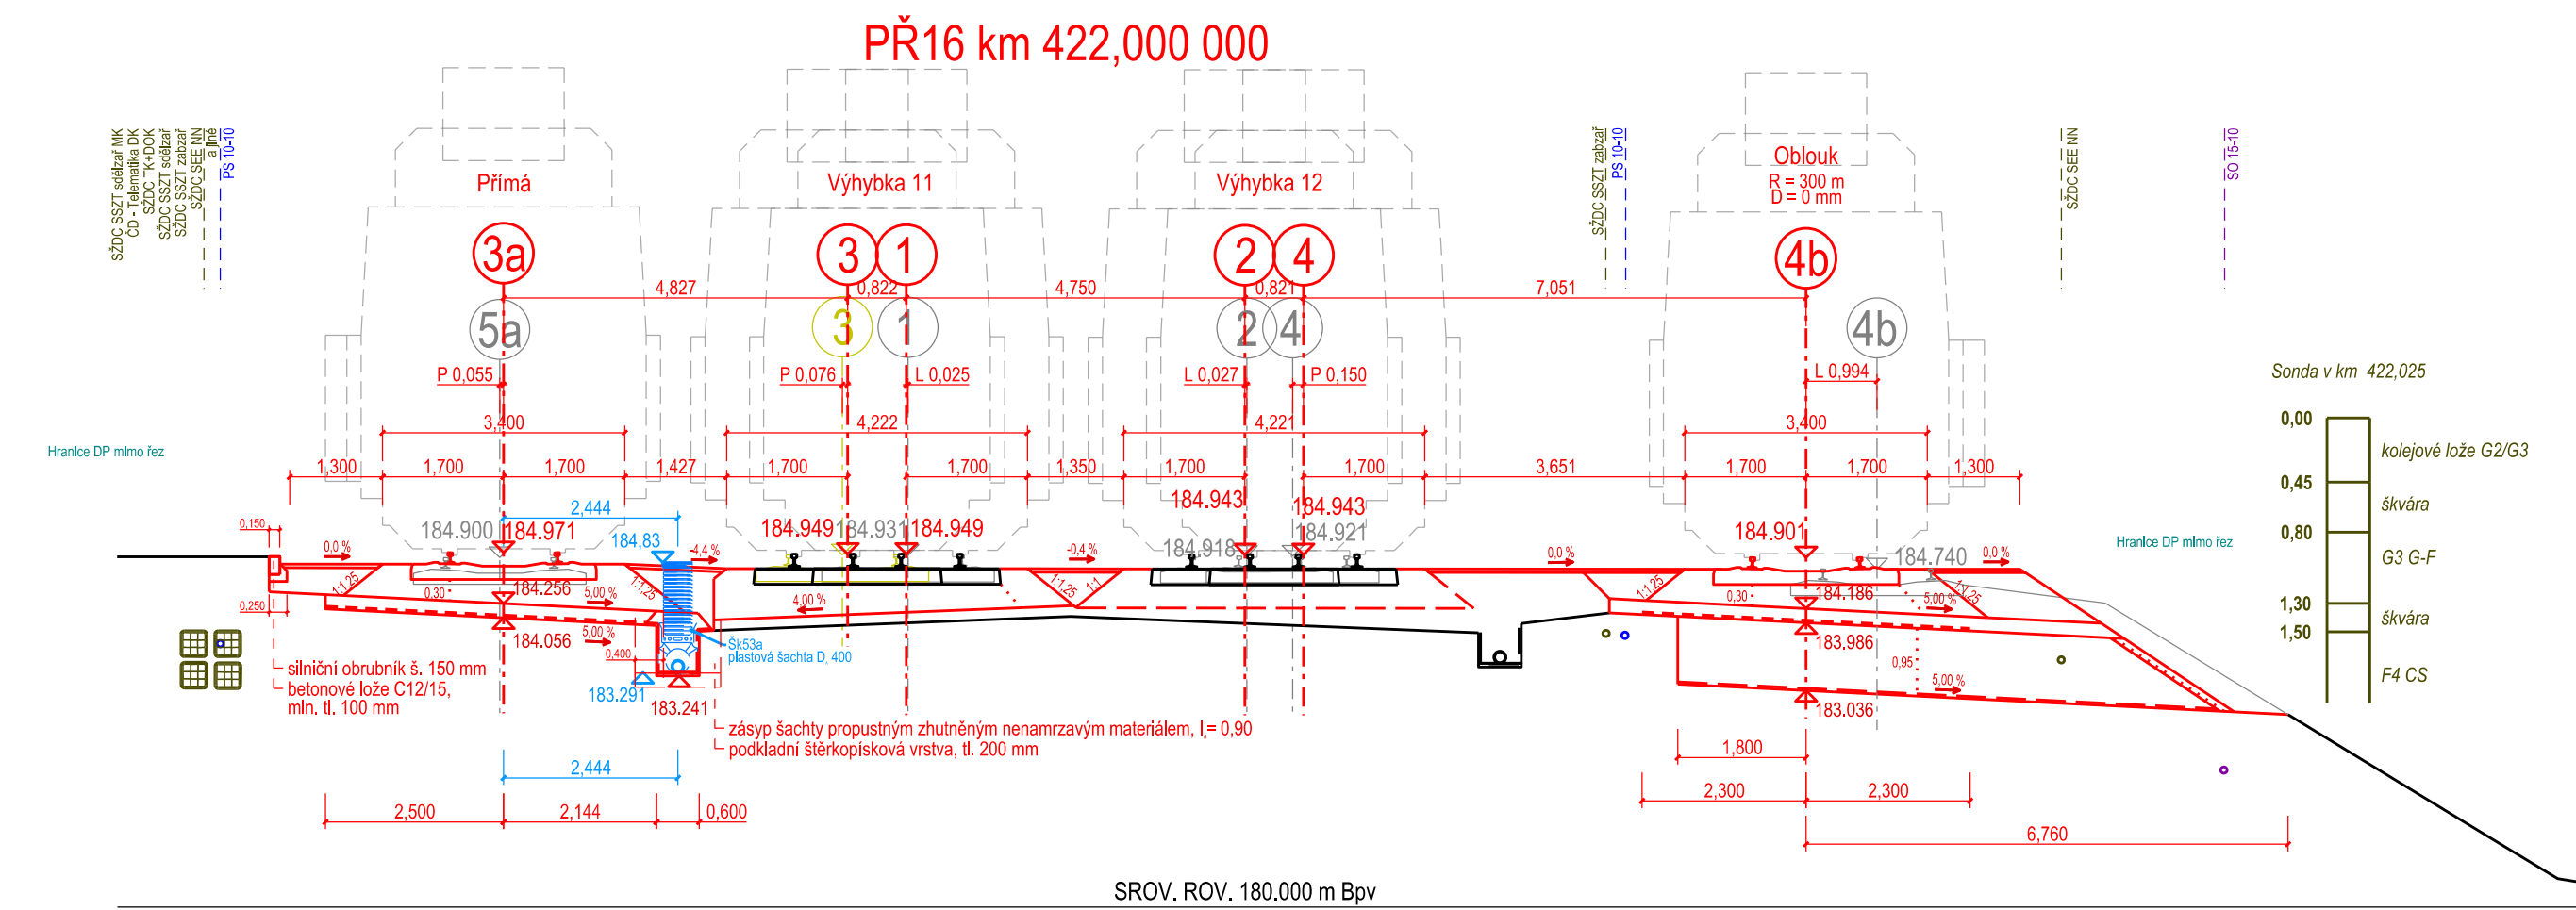
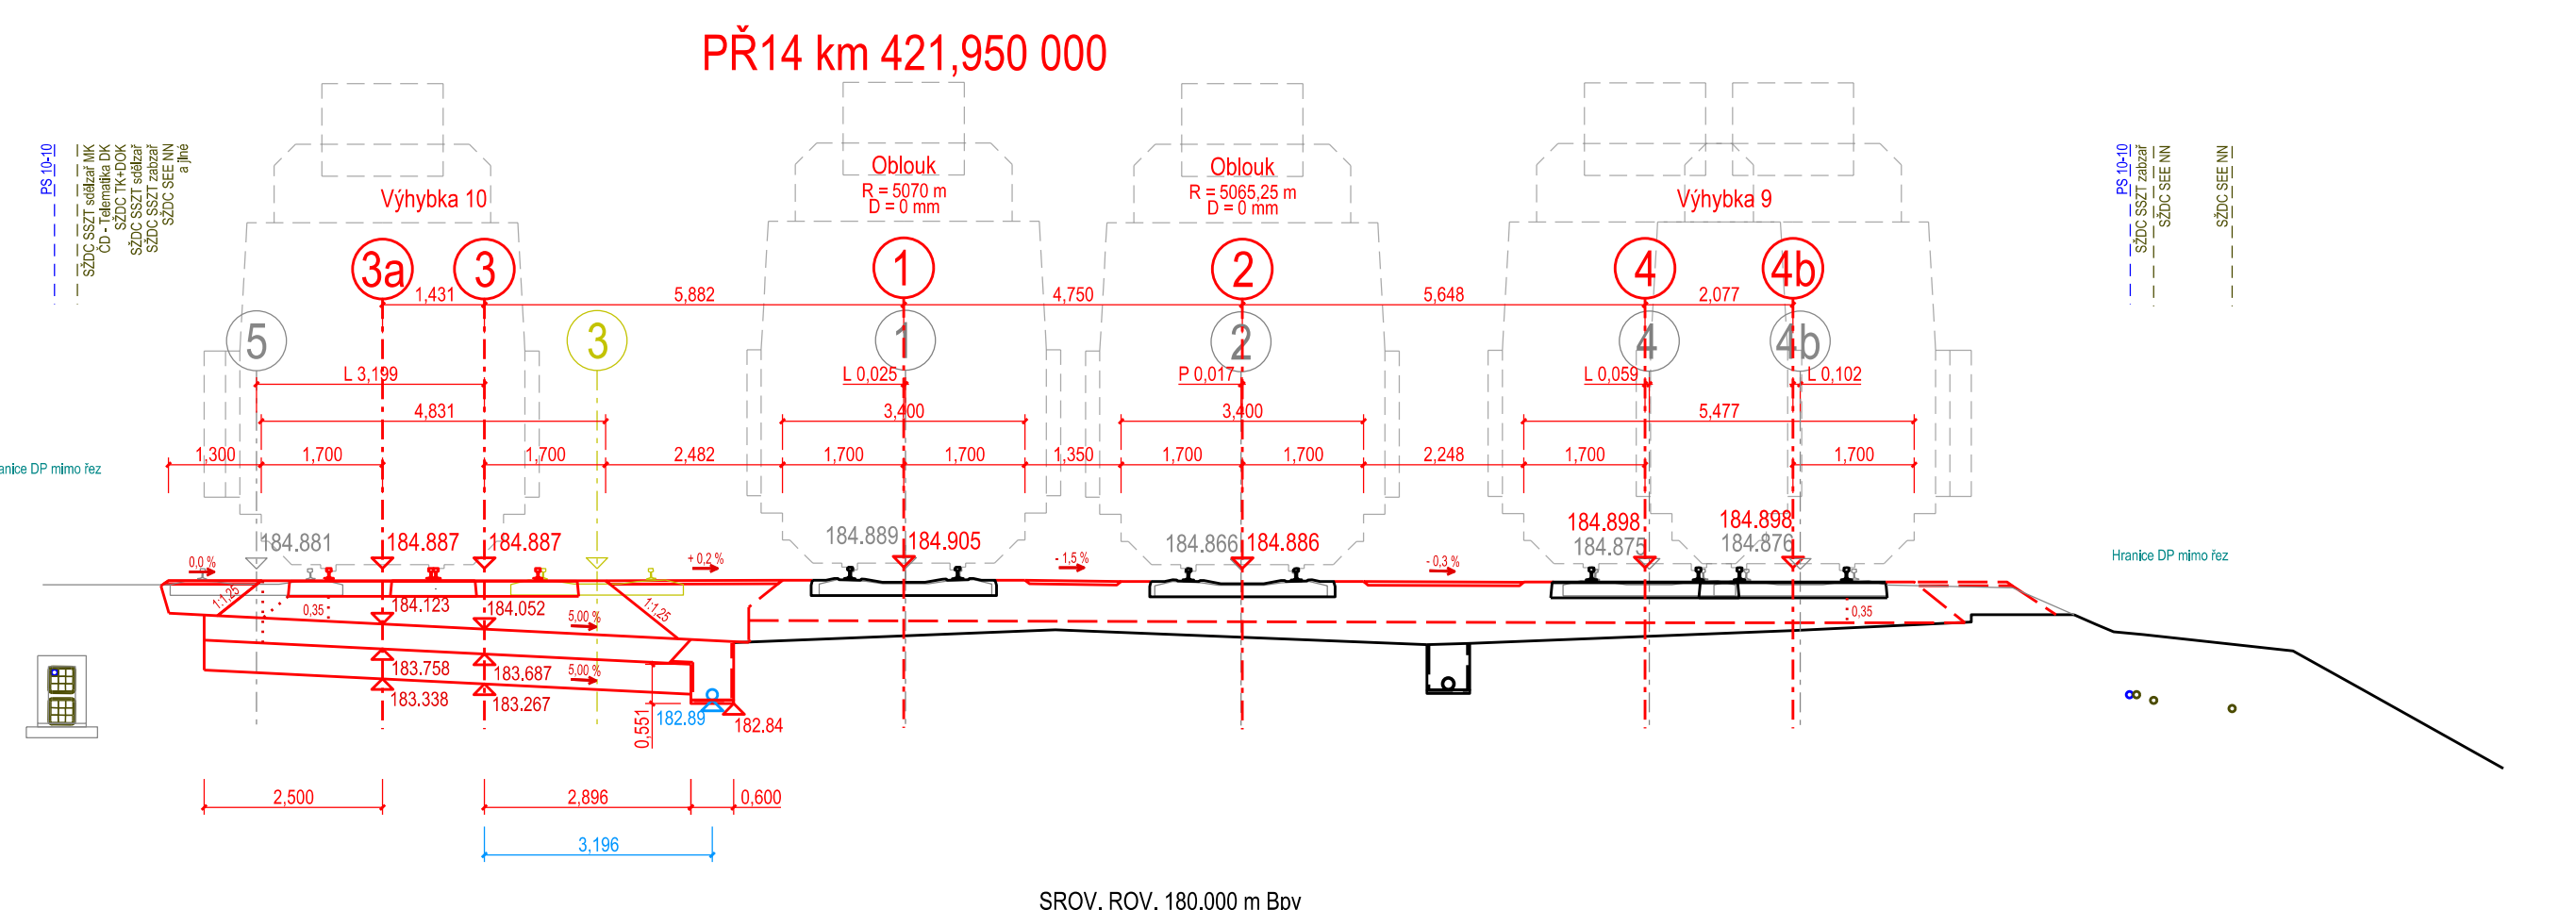
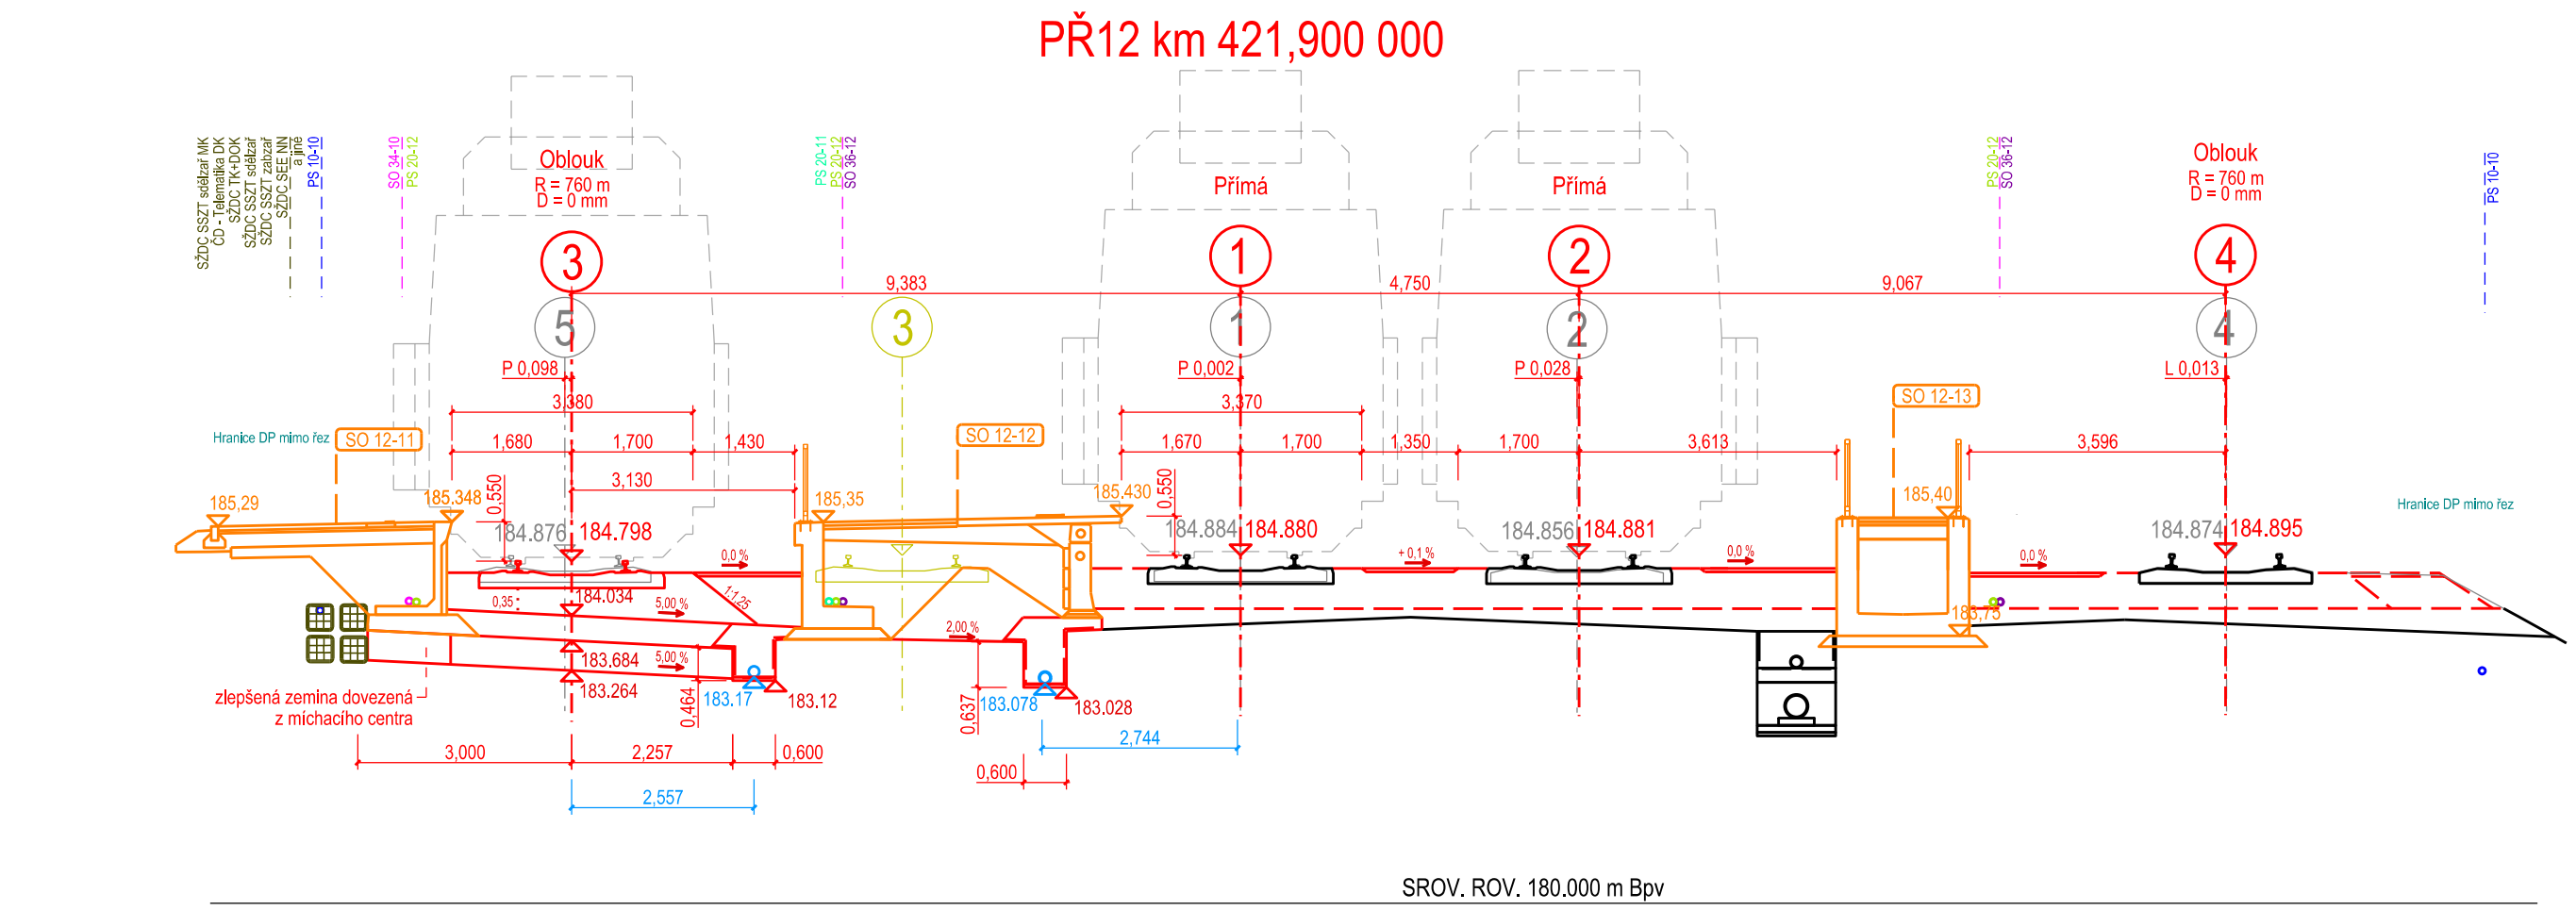
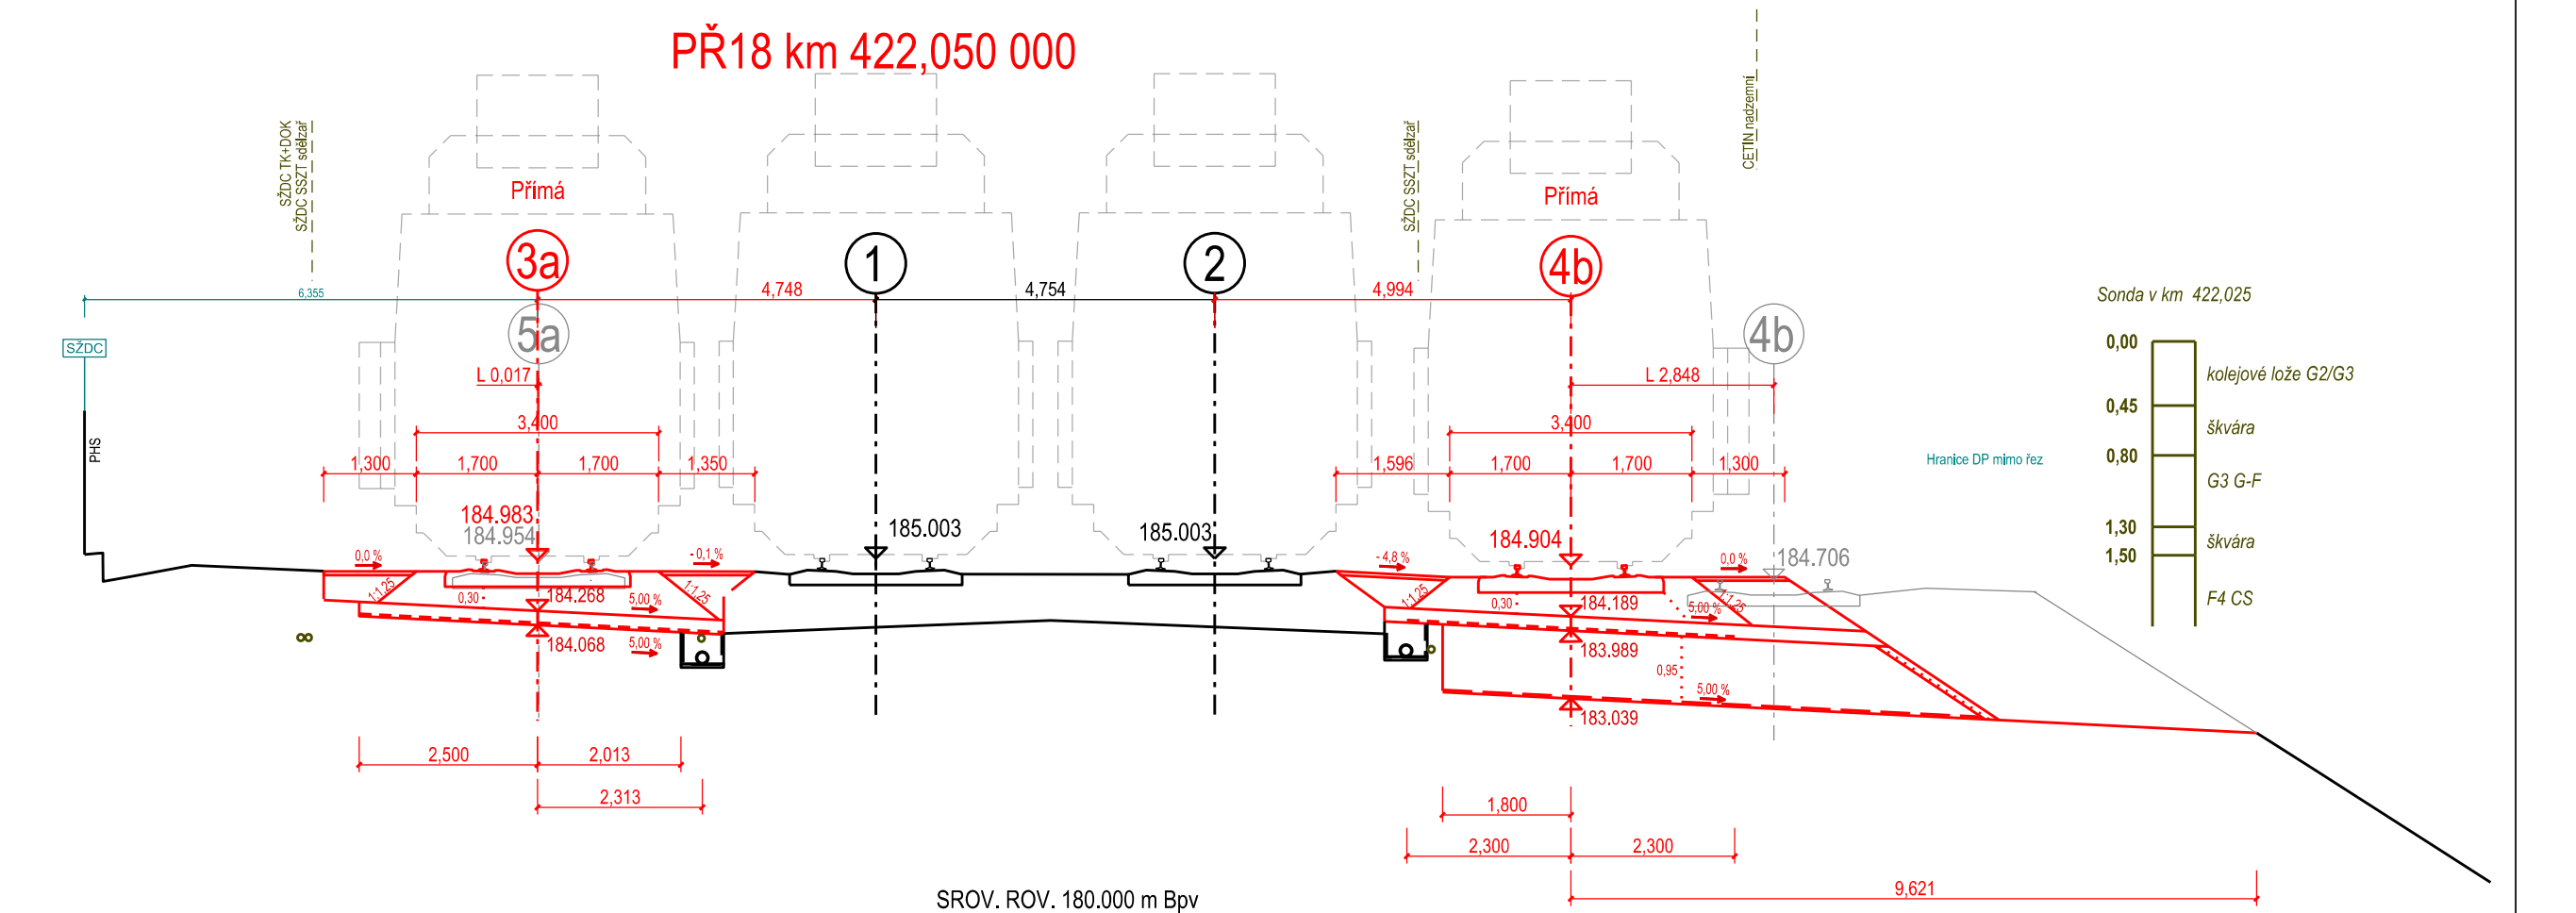
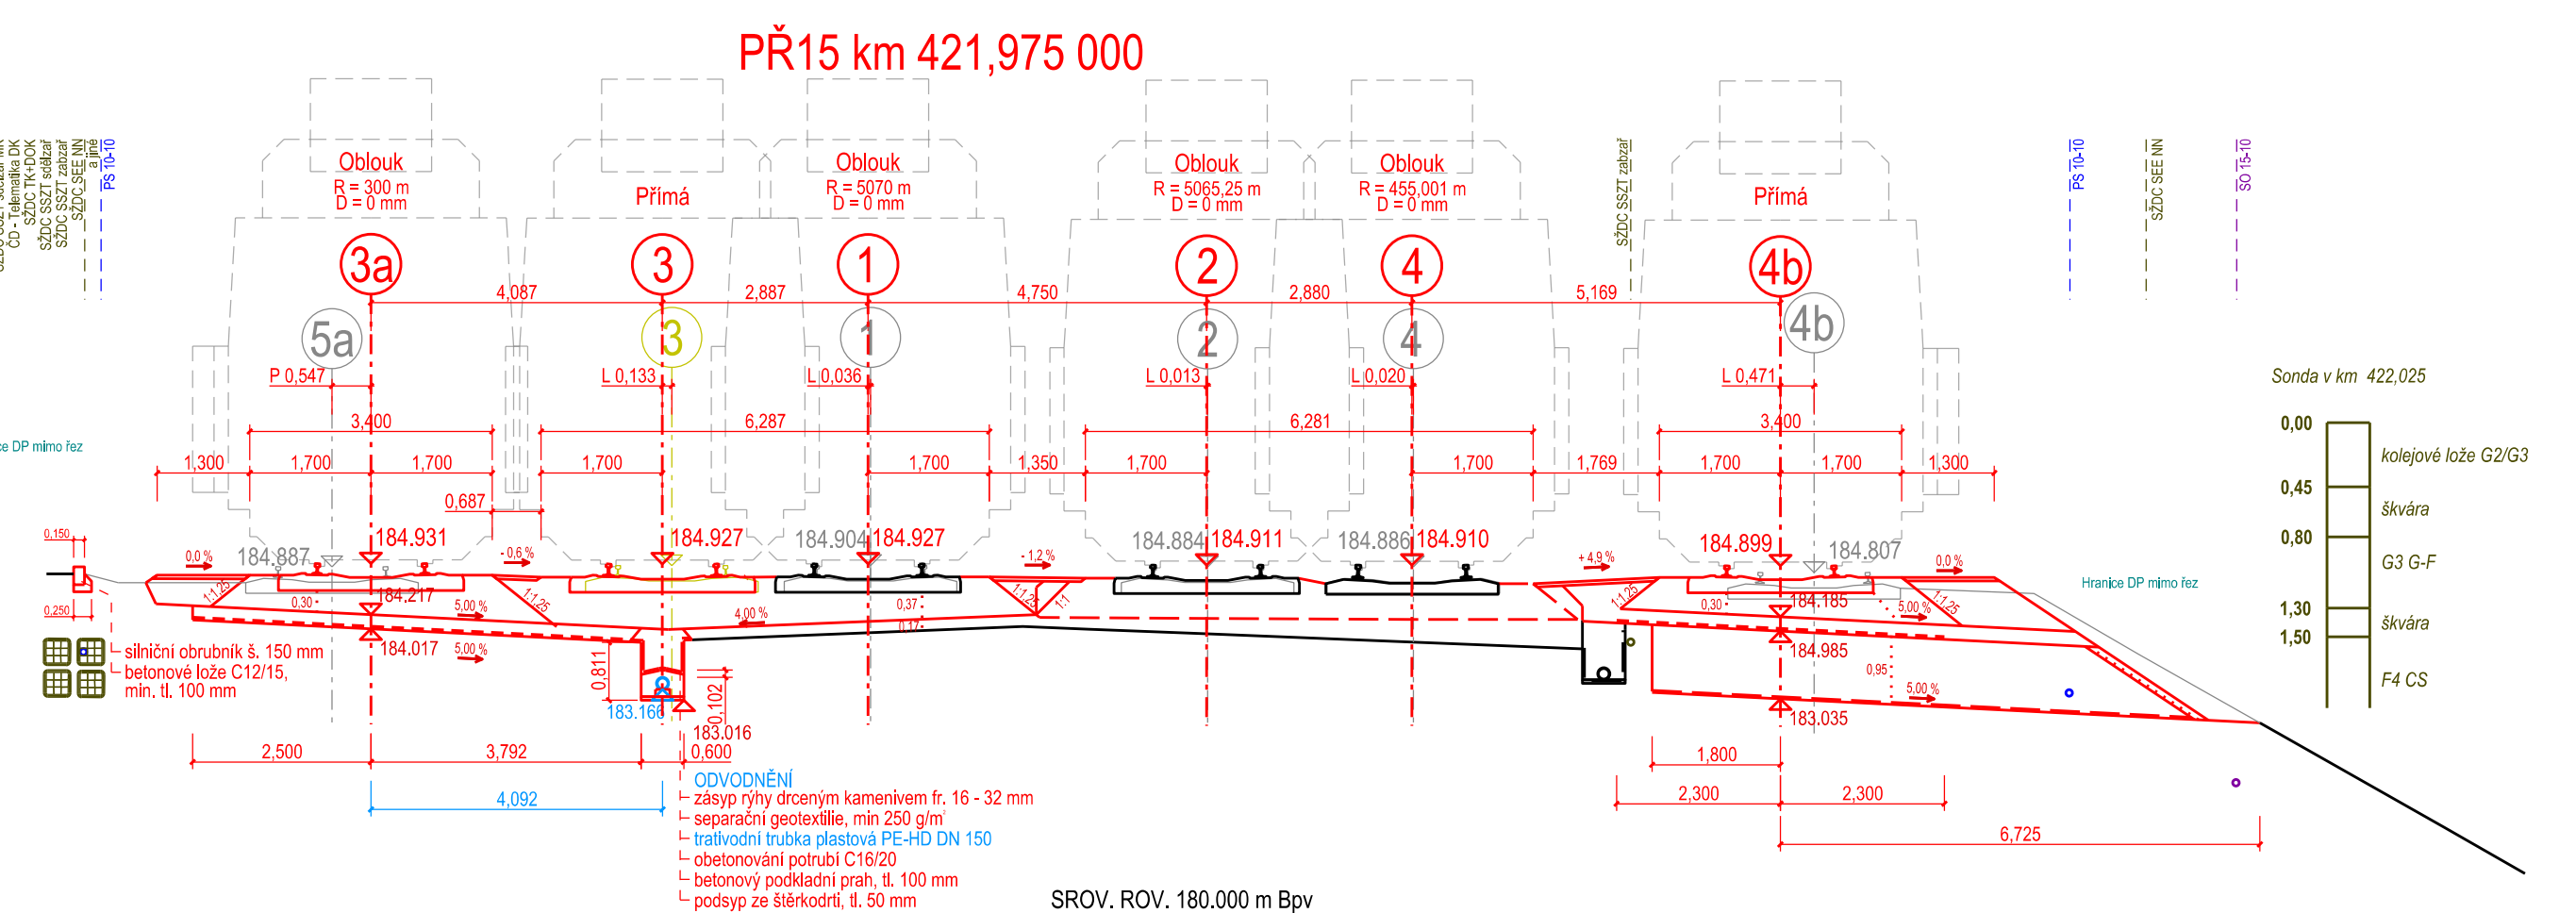


Příčné řezy km 421,850 000 - km 422,075 000
M 1:100

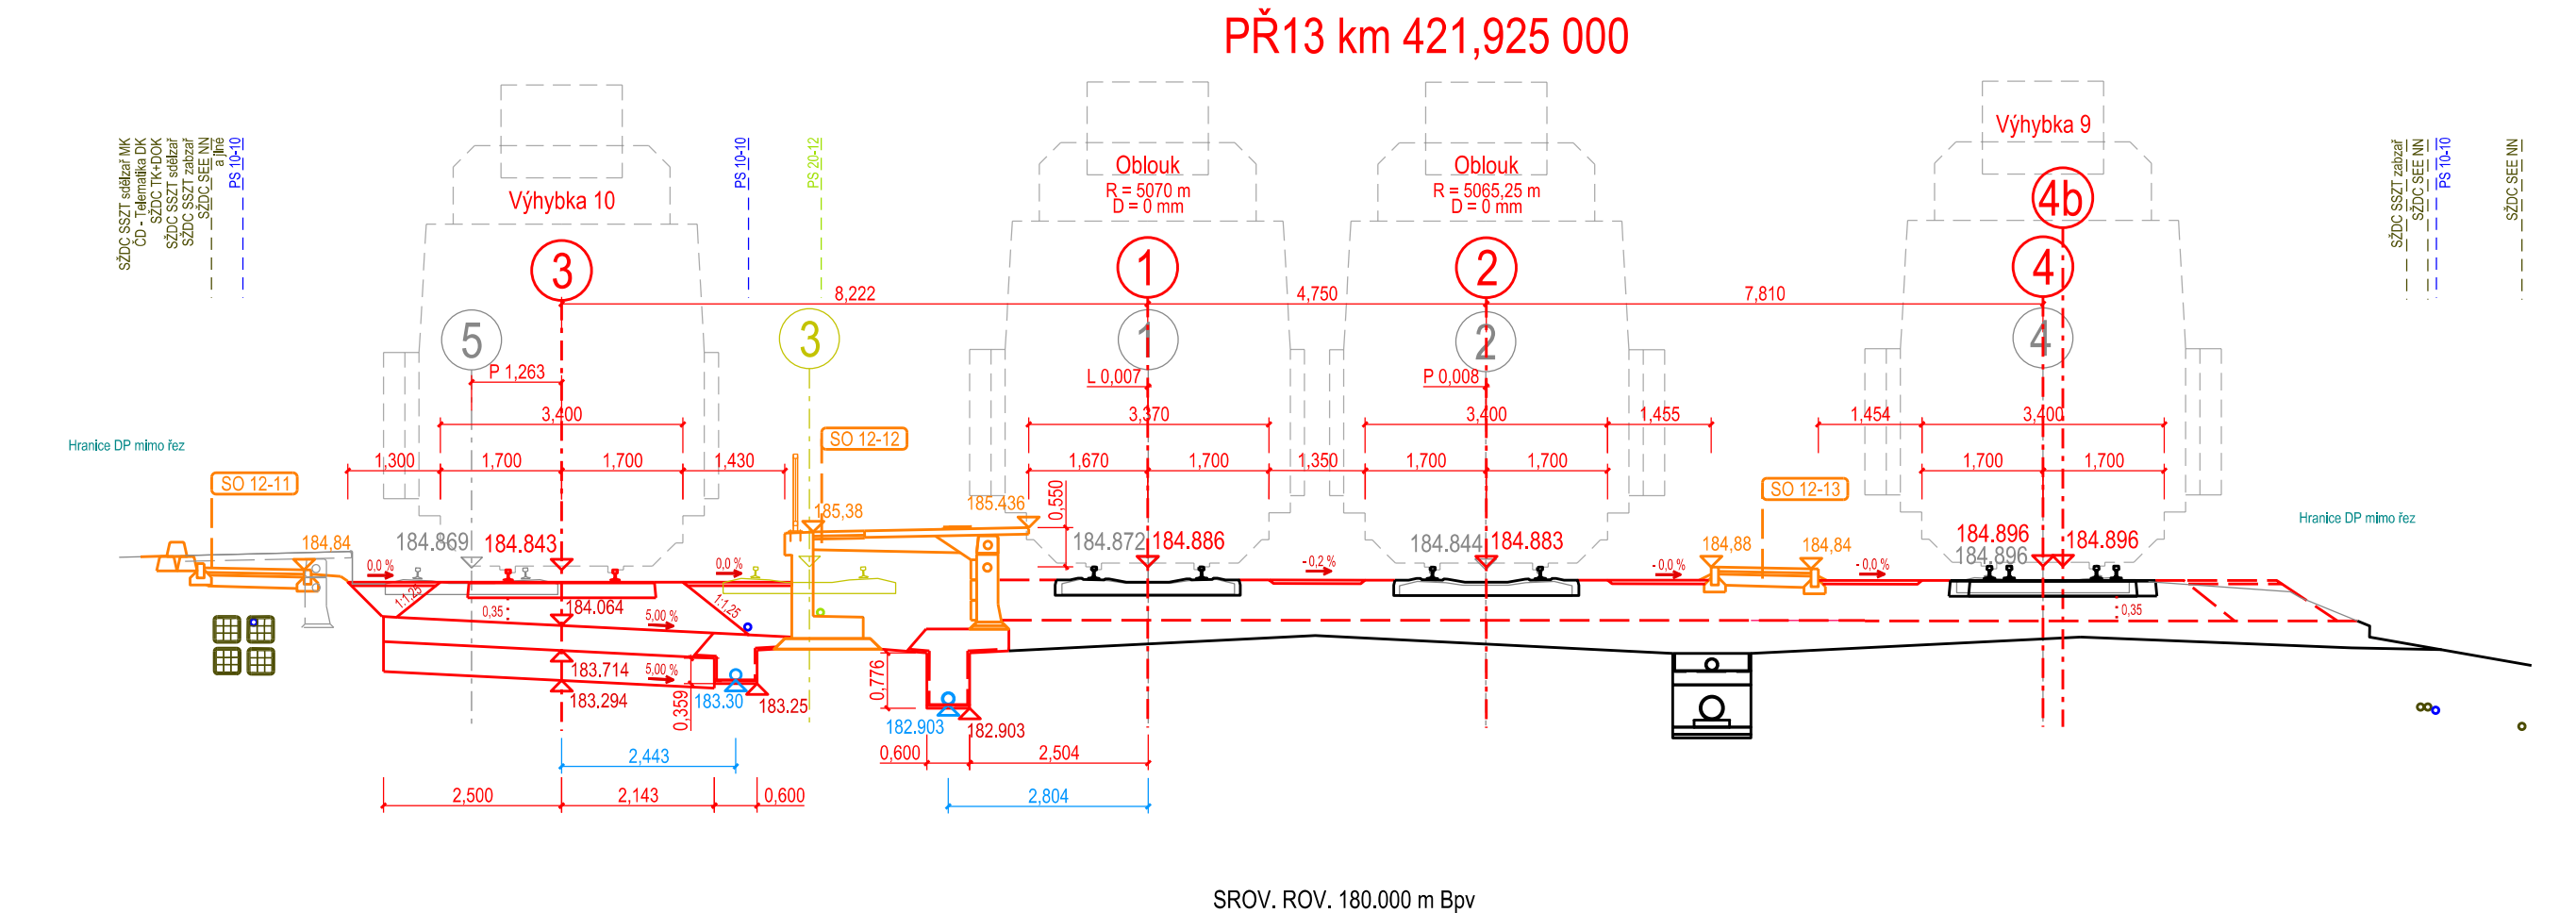

1.	Dokumentace ke společnému rozhodnutí - zapracování připomínek	08/2019	Podpis
Č. změny	Zaúčtování změny	Datum	Podpis

investor

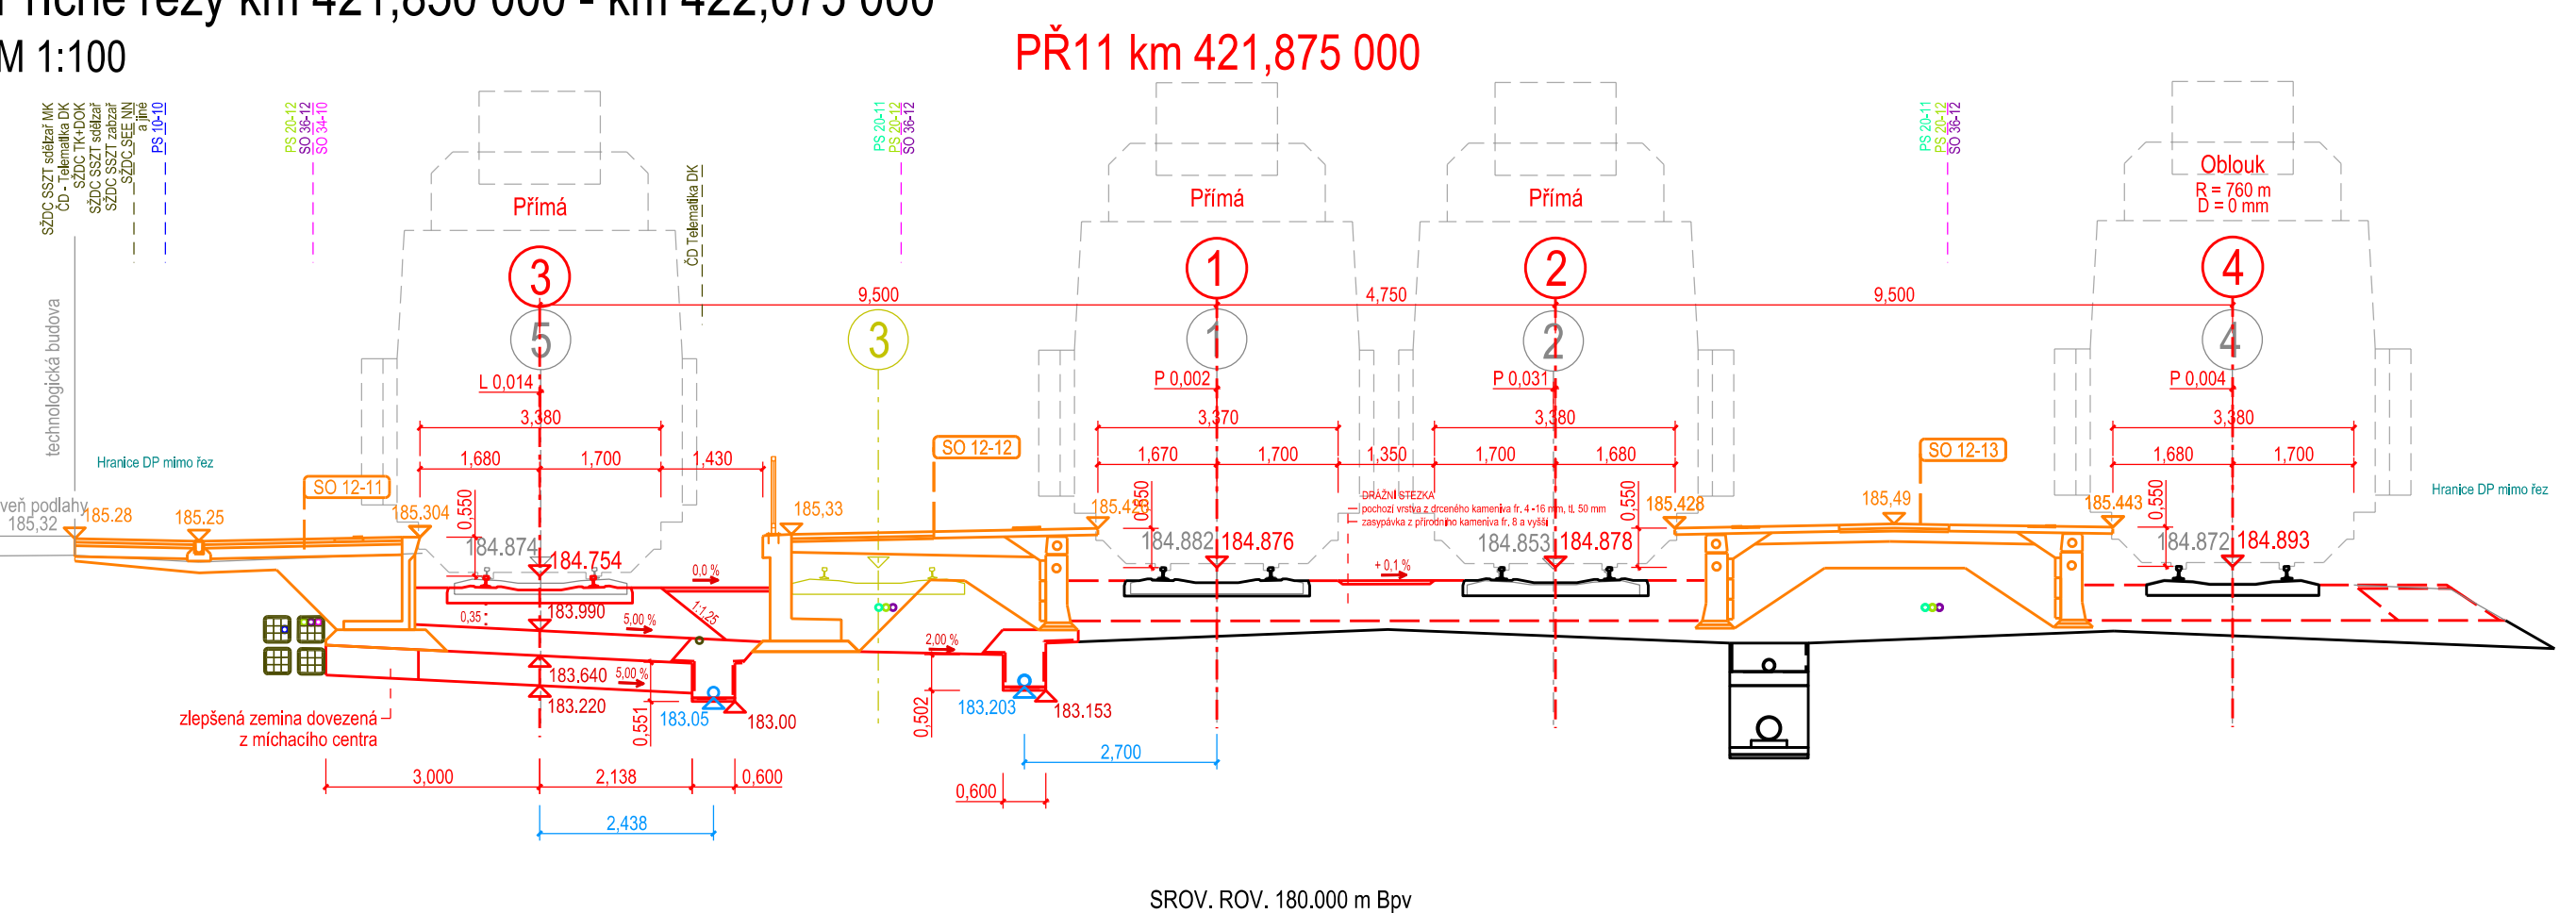

Správa železniční dopravní cesty, státní organizace
Dlážděná 1003/7
110 00 Praha 1 - Nové Město

Odpov. projektant stavby

Odpov. projektant PS, SO, části

Vypracoval

Technická kontrola

Ing. Peter Lastovecký, Ing. Jana Borončová

Ing. Jana Borončová, Ing. Ondřej Vránek

Ing. Jana Borončová

Ing. Peter Lastovecký

300

300

300

300

PRODEX

V Olšinách 2300/75, 100 00 Praha 10

PRODEX spol. s r.o., organizační složka
V Olšinách 2300/75, 100 00 Praha 10
tel.: +420 277 007 726
e-mail: info@prodex-cz.eu

Zak. číslo zhotov. 17XP24010

Datum 08/2019

Stupeň DUSP

Měřítko 1:100

Část Příloha

D.2.1.1

5.3

Zajištění bezbariérového přístupu na nástupiště
v ŽST Roztoky u Prahy

SO 11-10 Železniční svršek
SO 11-11 Železniční spodek

Příčné řezy km 421,875 000 - km 422,075 000


