

PODÉLNÝ PROFIL KOLEJE Č.2
M 1:1 000/100

ČÍSLO POZEMKU:
OBEC:
KATASTRÁLNÍ ÚEMÍ:
VLASTNICKÉ PRÁVO:
DRUH POZEMKU:

PARAMETRY ZAOBLNÍ LOMŮ SKLONŮ:

PRAHA-BUBENEČ

NIVELETA TK - NOVÁ:

ODVODNĚNÍ - NOVÉ:

ODVODNĚNÍ - STÁVAJÍCÍ:

trativod

svodné potrubí

NÁSTUPIŠTĚ:

ROZDÍL NIVELET (mm):

NIVELETA TK - NOVÁ:

NIVELETA TK - PŮVODNÍ:


SROVNÁVACÍ ROVINA:

STANIČENÍ OSY KOLEJE:

SKLONOVÉ POMĚRY:

MATERIÁL SVRŠKU:

SMĚROVÉ POMĚRY:

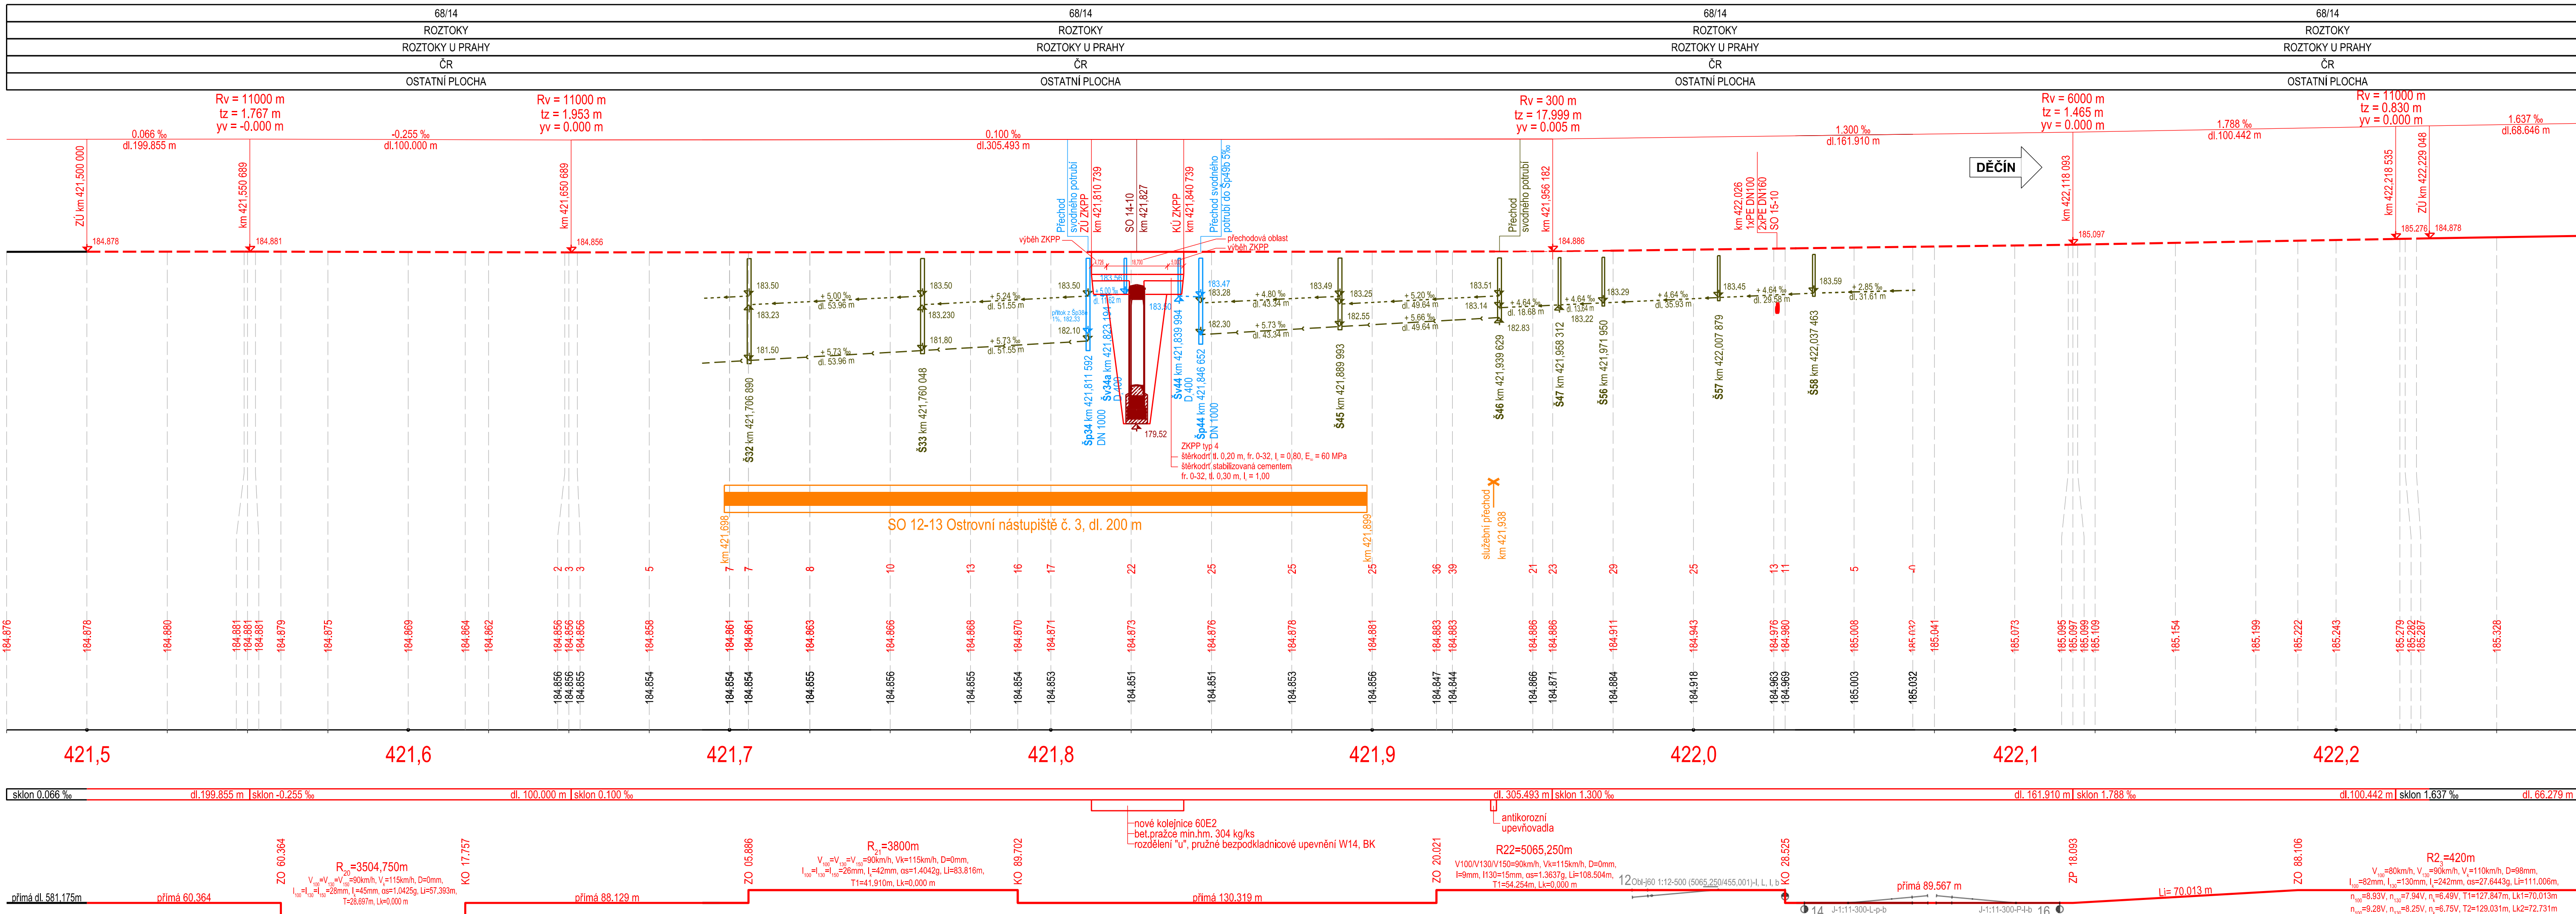

EVROPSKÁ UNIE
Evropské strukturální a investiční fondy
Operační program Doprava

Ministerstvo dopravy
Státní fond dopravní
infrastruktury

Společnost
PRODEX-VALBEK

PRODEX
V Olšinách 2300/75, 100 00 Praha 10

Valbek

			Číslo soupravy
1.	Dokumentace ke společnému rozhodnutí - zapracování připomínek	08/2019	
Č. změny	Zdůvodnění změny	Datum	Podpis

Investor **SZDC** Správa železniční dopravní cesty, státní organizace
Plázeňská 1003/7
110 00 Praha 1 - Nové Město

PRODEX
V Olšinách 2300/75, 100 00 Praha 10

Odpor. projektant stavby	Ing. Peter Lastovecký, Ing. Jana Borončová
Odpor. projektant PS, SO, části	Ing. Jana Borončová, Ing. Ondřej Vránek
Vypracoval	Ing. Jana Borončová
Technická kontrola	Ing. Peter Lastovecký

Zajištění bezbariérového přístupu na nástupiště v ŽST Roztoky u Prahy
SO 11-10 Železniční svršek
SO 11-11 Železniční spodek

Podélný profil koleje č.2

D.2.1.1 3.2

PRODEX spol. s r.o., organizační složka
V Olšinách 2300/75, 100 00 Praha 10
tel.: +420 277 007 726
e-mail: info@prodex-cz.eu

Zak. číslo zhotov. 17XP24010
Datum 08/2019
Stupeň PDPS
Měřítko 1:1 000/100
Část Příloha

DOKUMENT JE LÍŽAT POUŽÍTE DLE USTANOVENÍ PŘÍLOHY 1. SMLOUVY O DÍLO ZAKÁZKY. JEHO ČÁSTI NEMOŽE BYT DLE ZÁKONA Č. 171/2003 Sb., (nakládání s právními předpisy) KOPÍROVÁNÁ NEBO JINÝM ZPŮSOBEM REPRODUKOVÁNA BEZ SOUHLASU PRODEX spol. s r.o., v případě porušení