

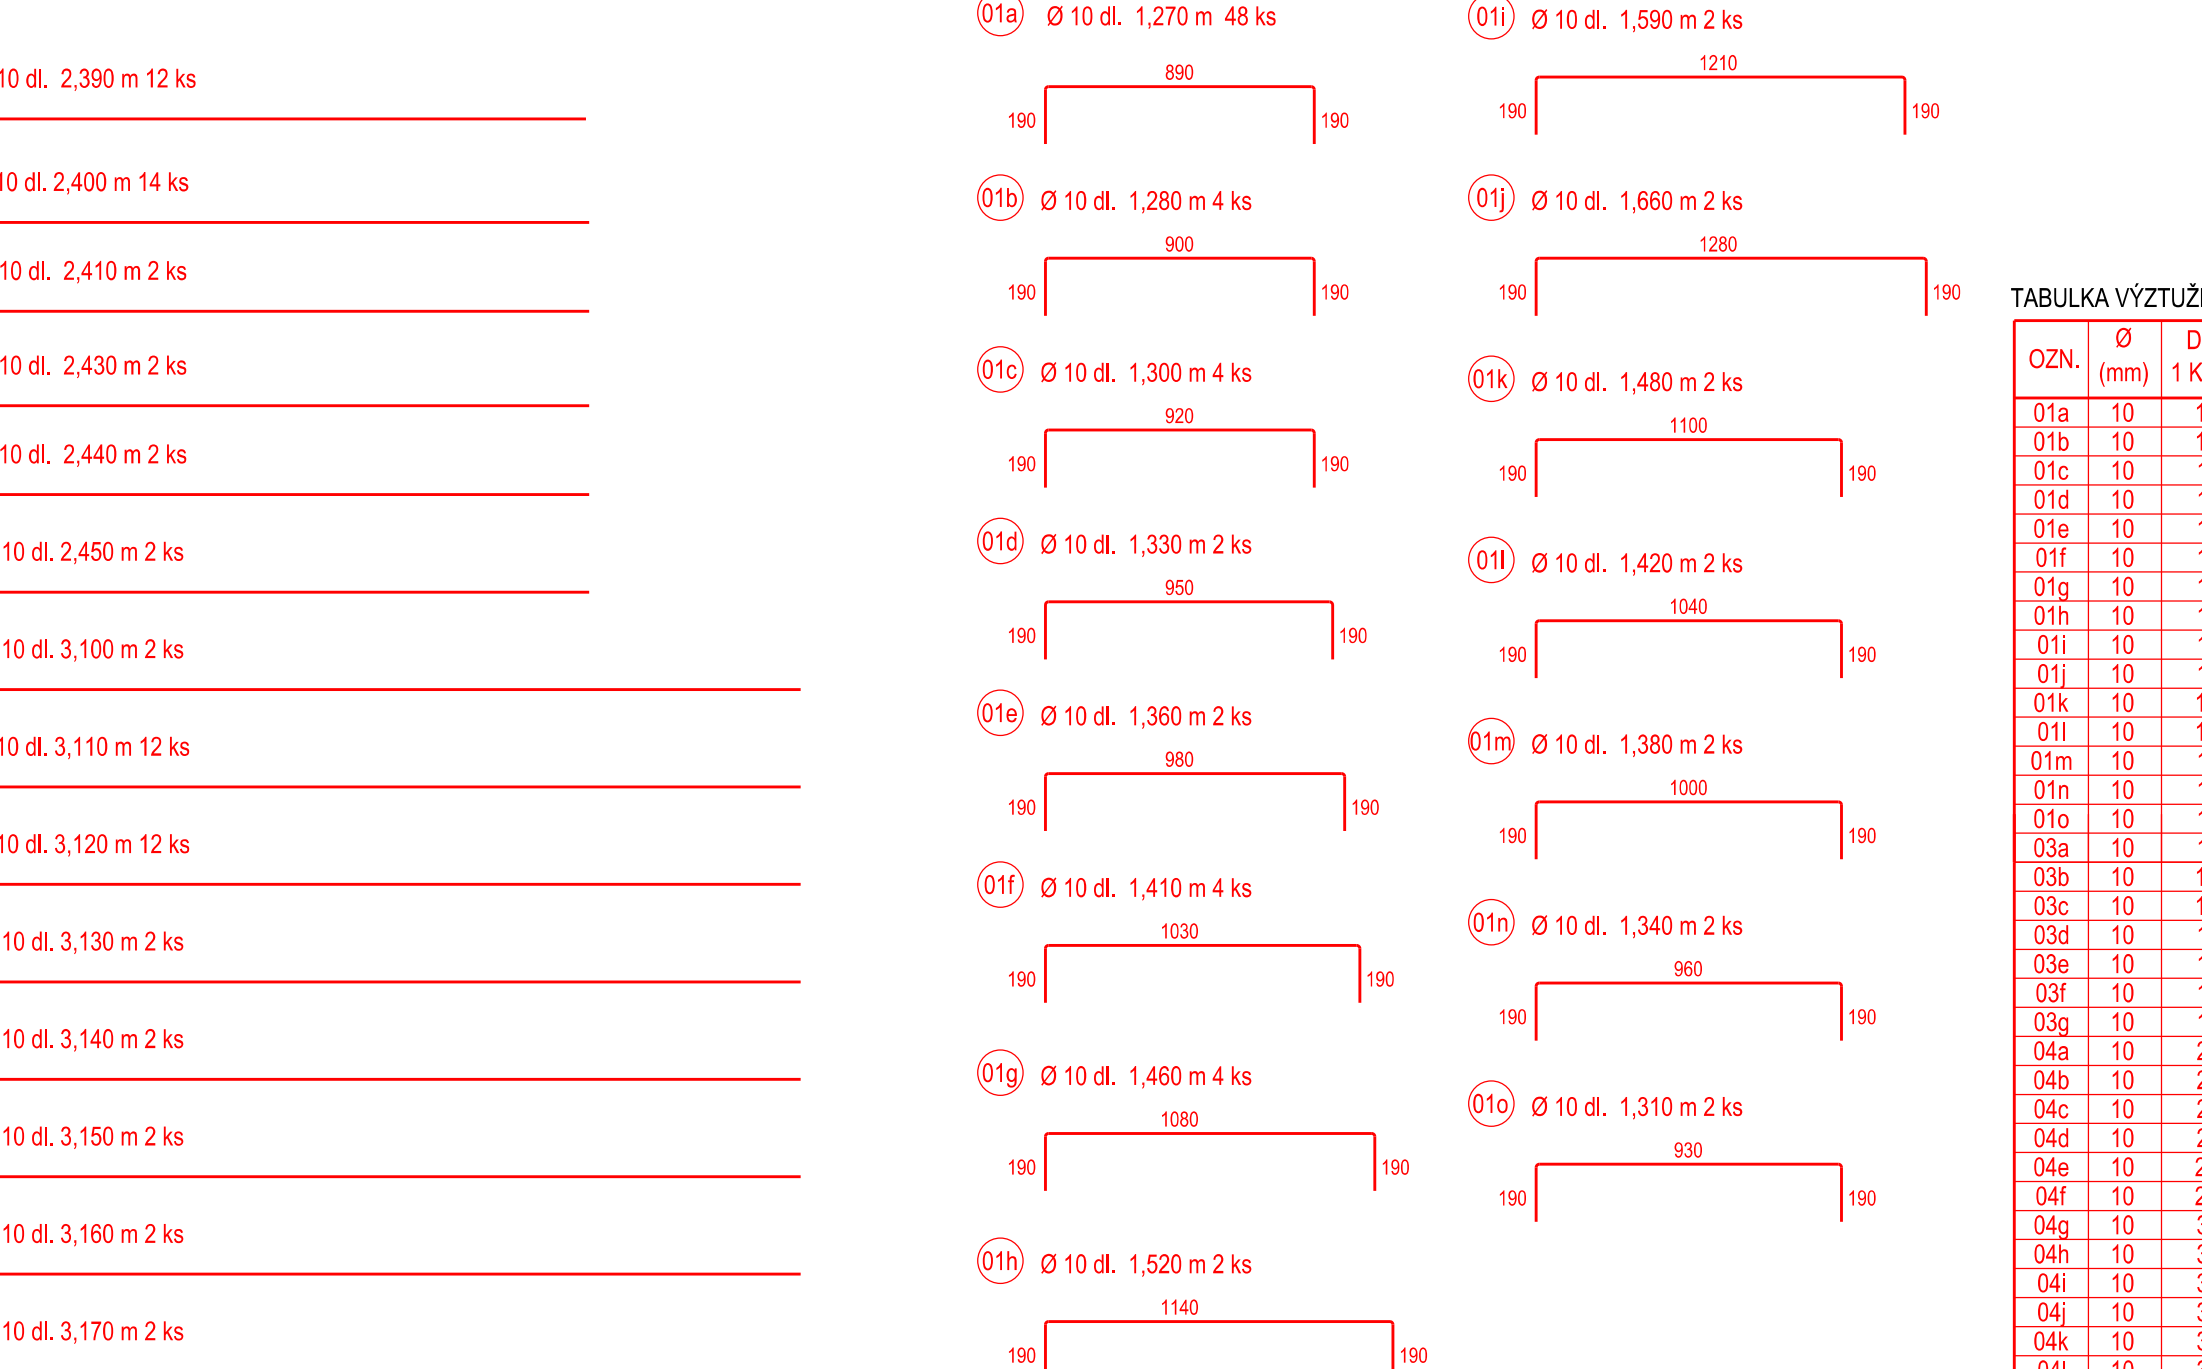
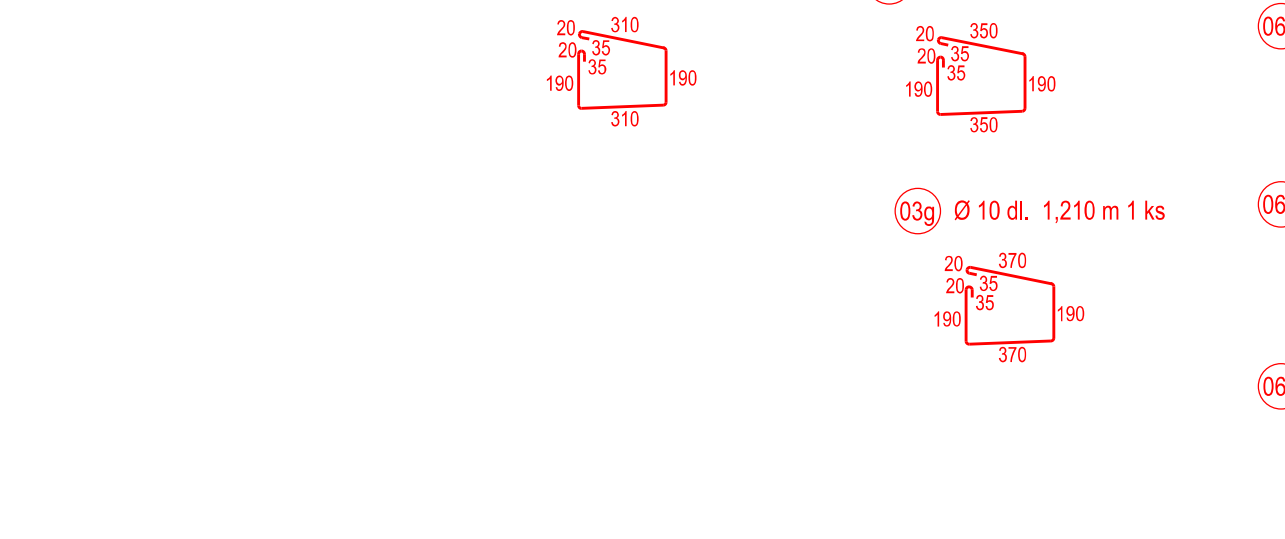
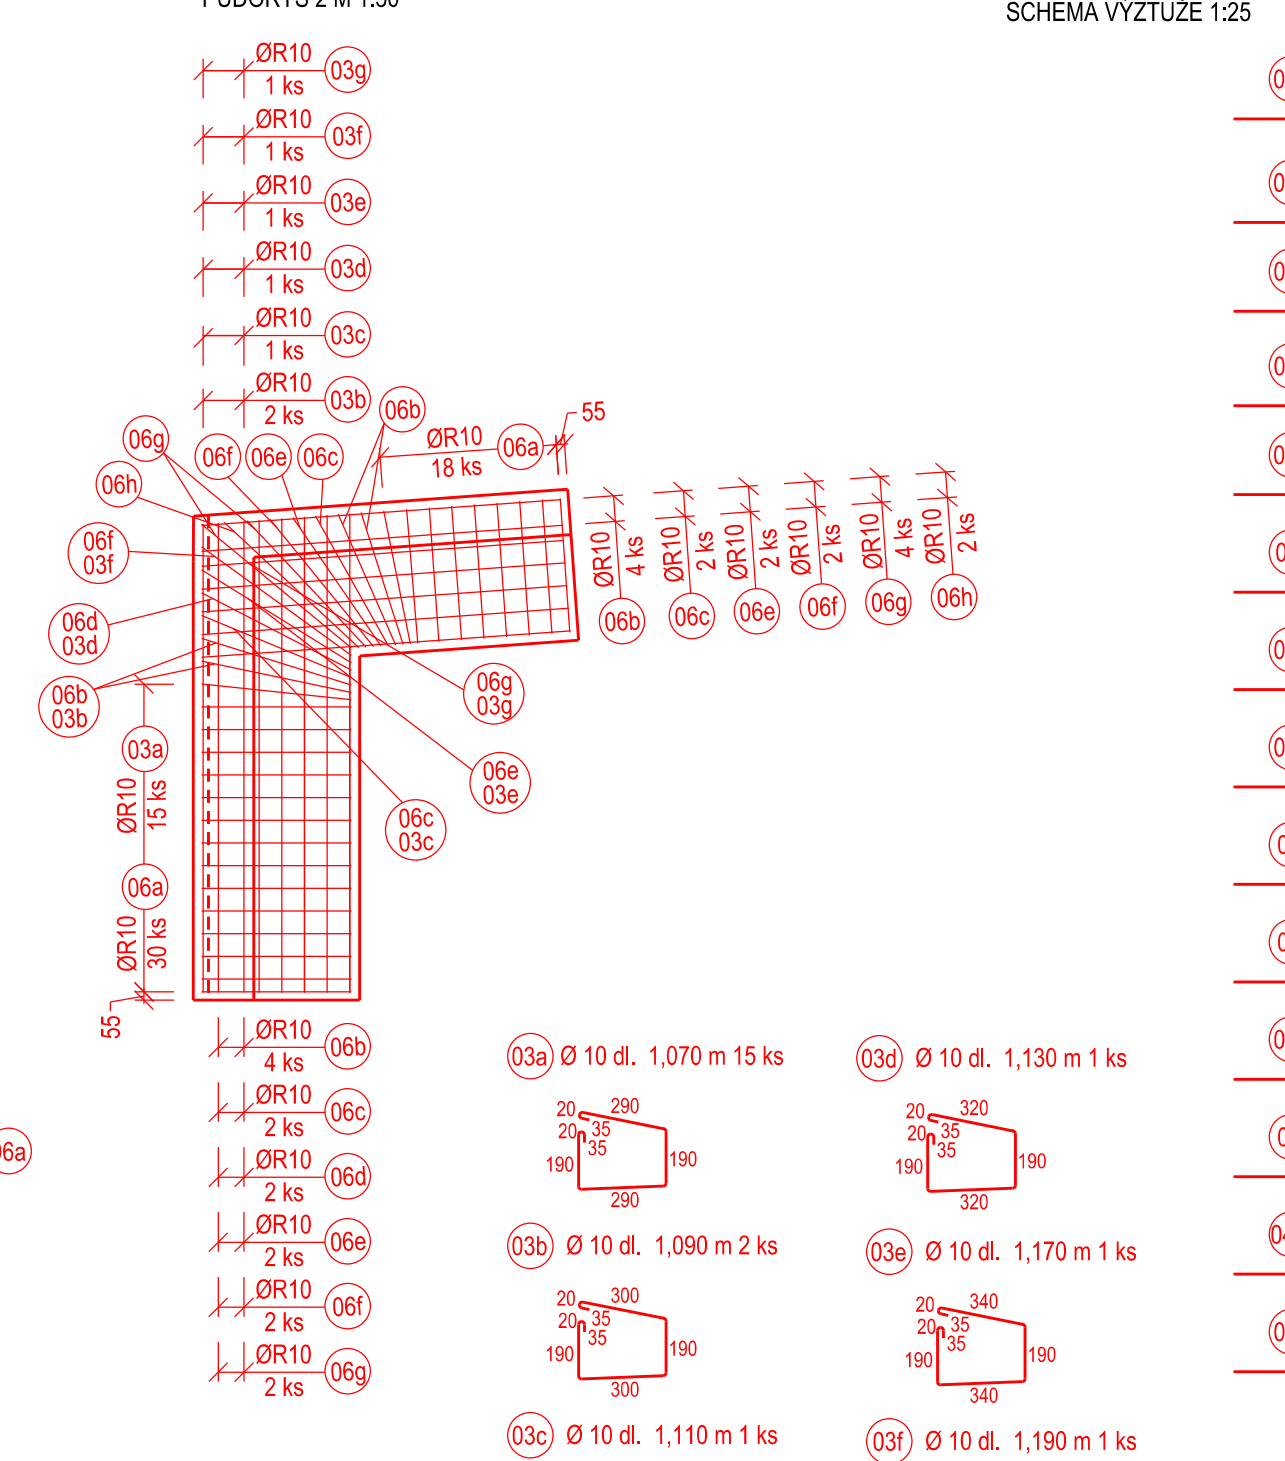
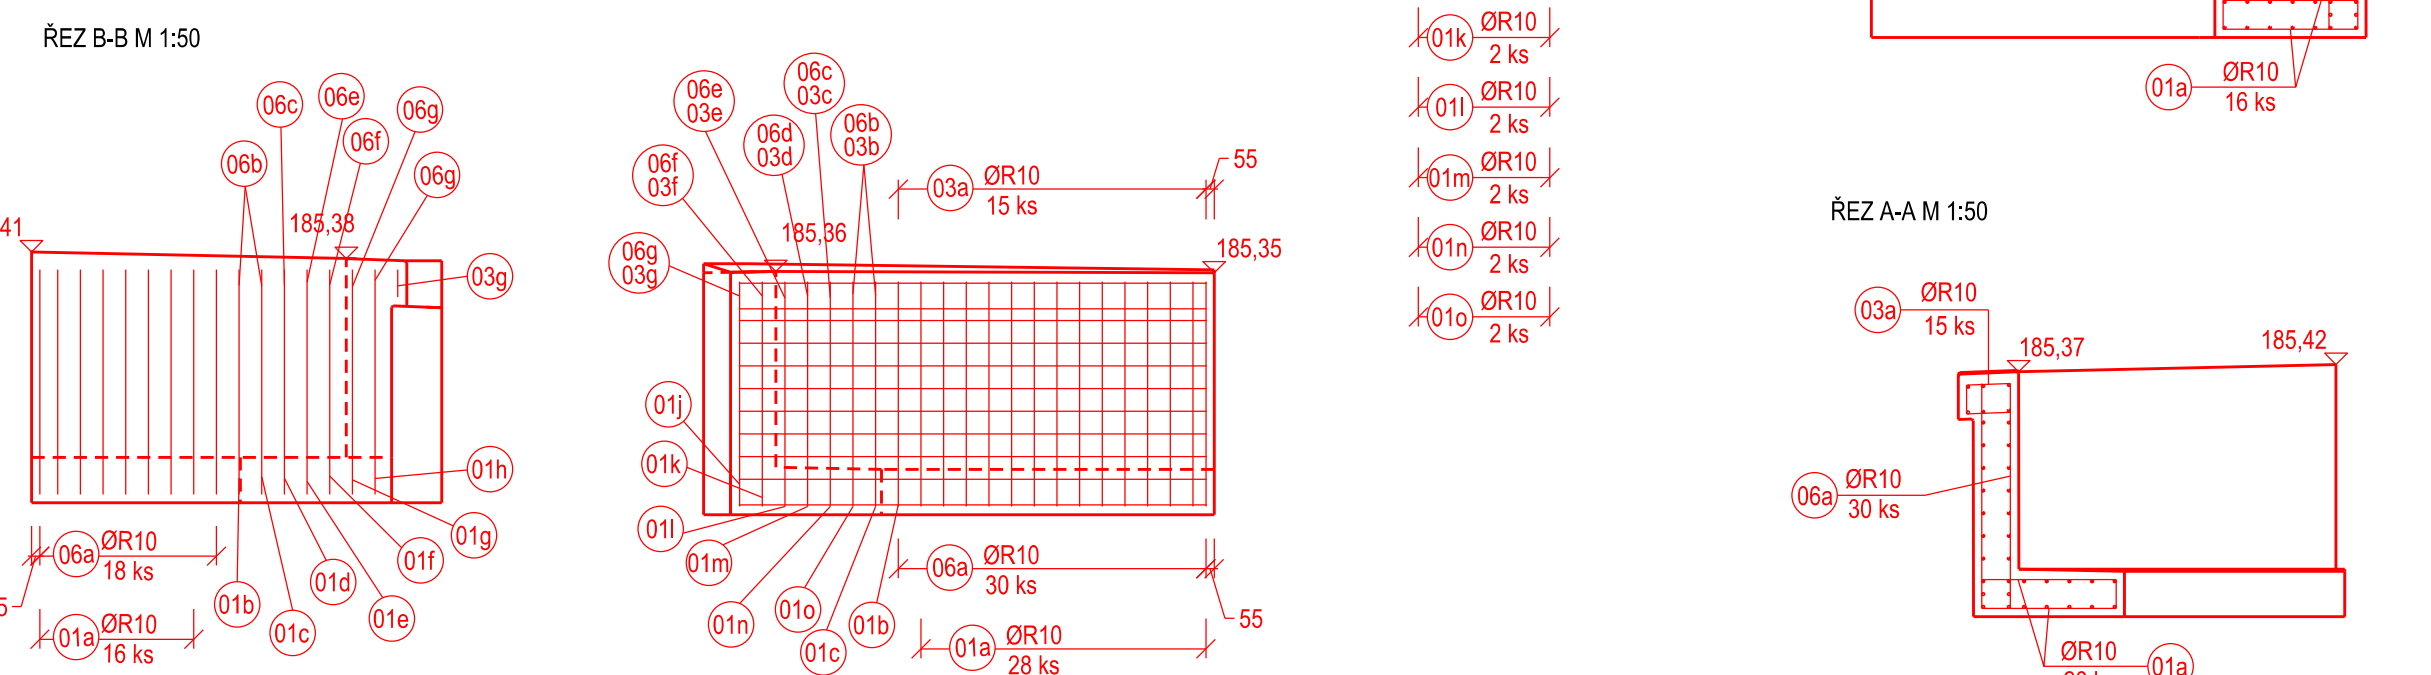
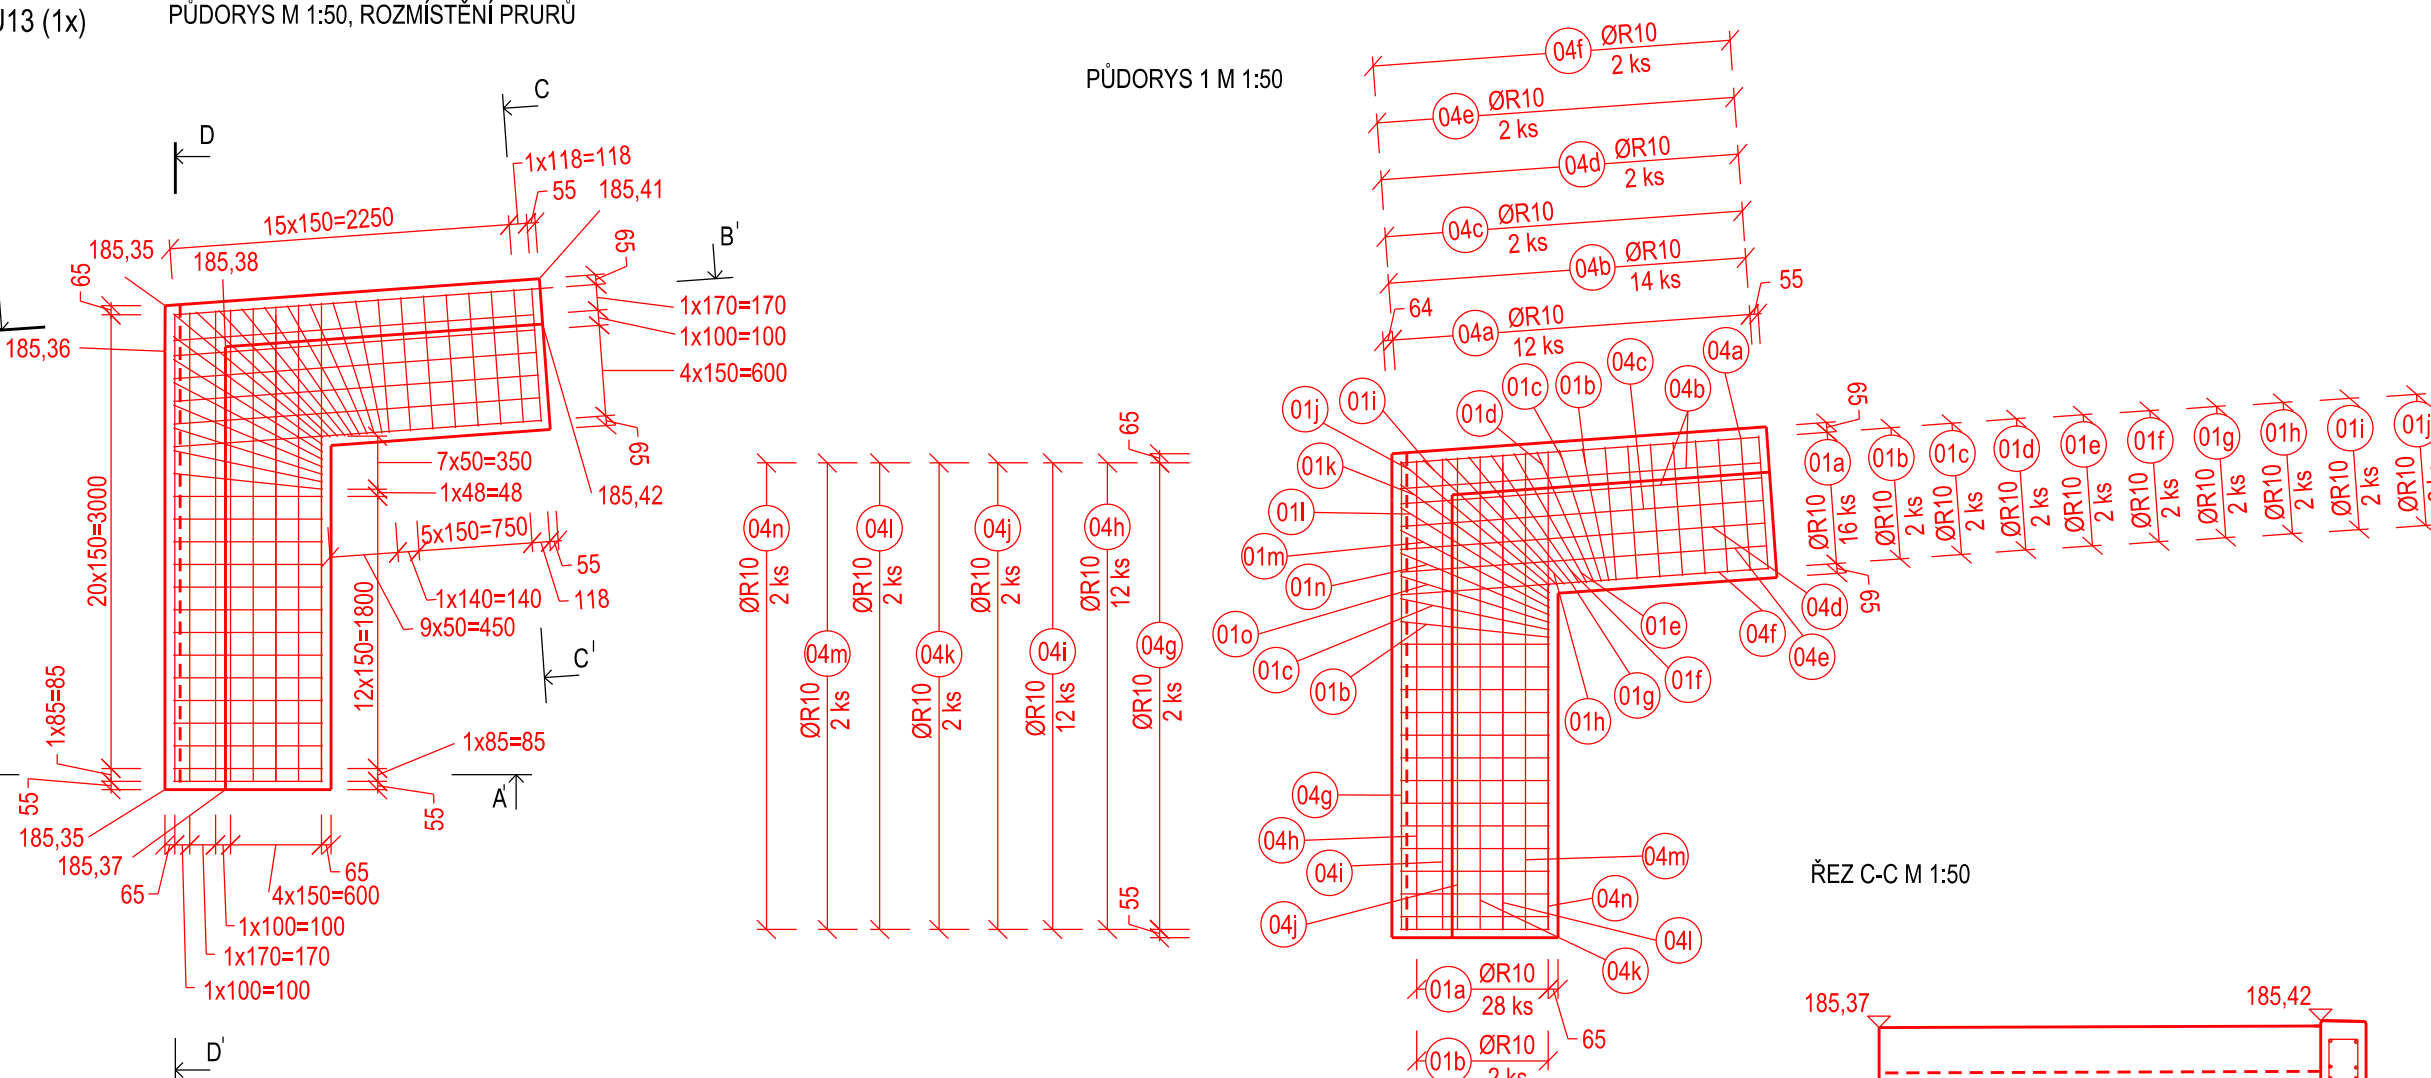
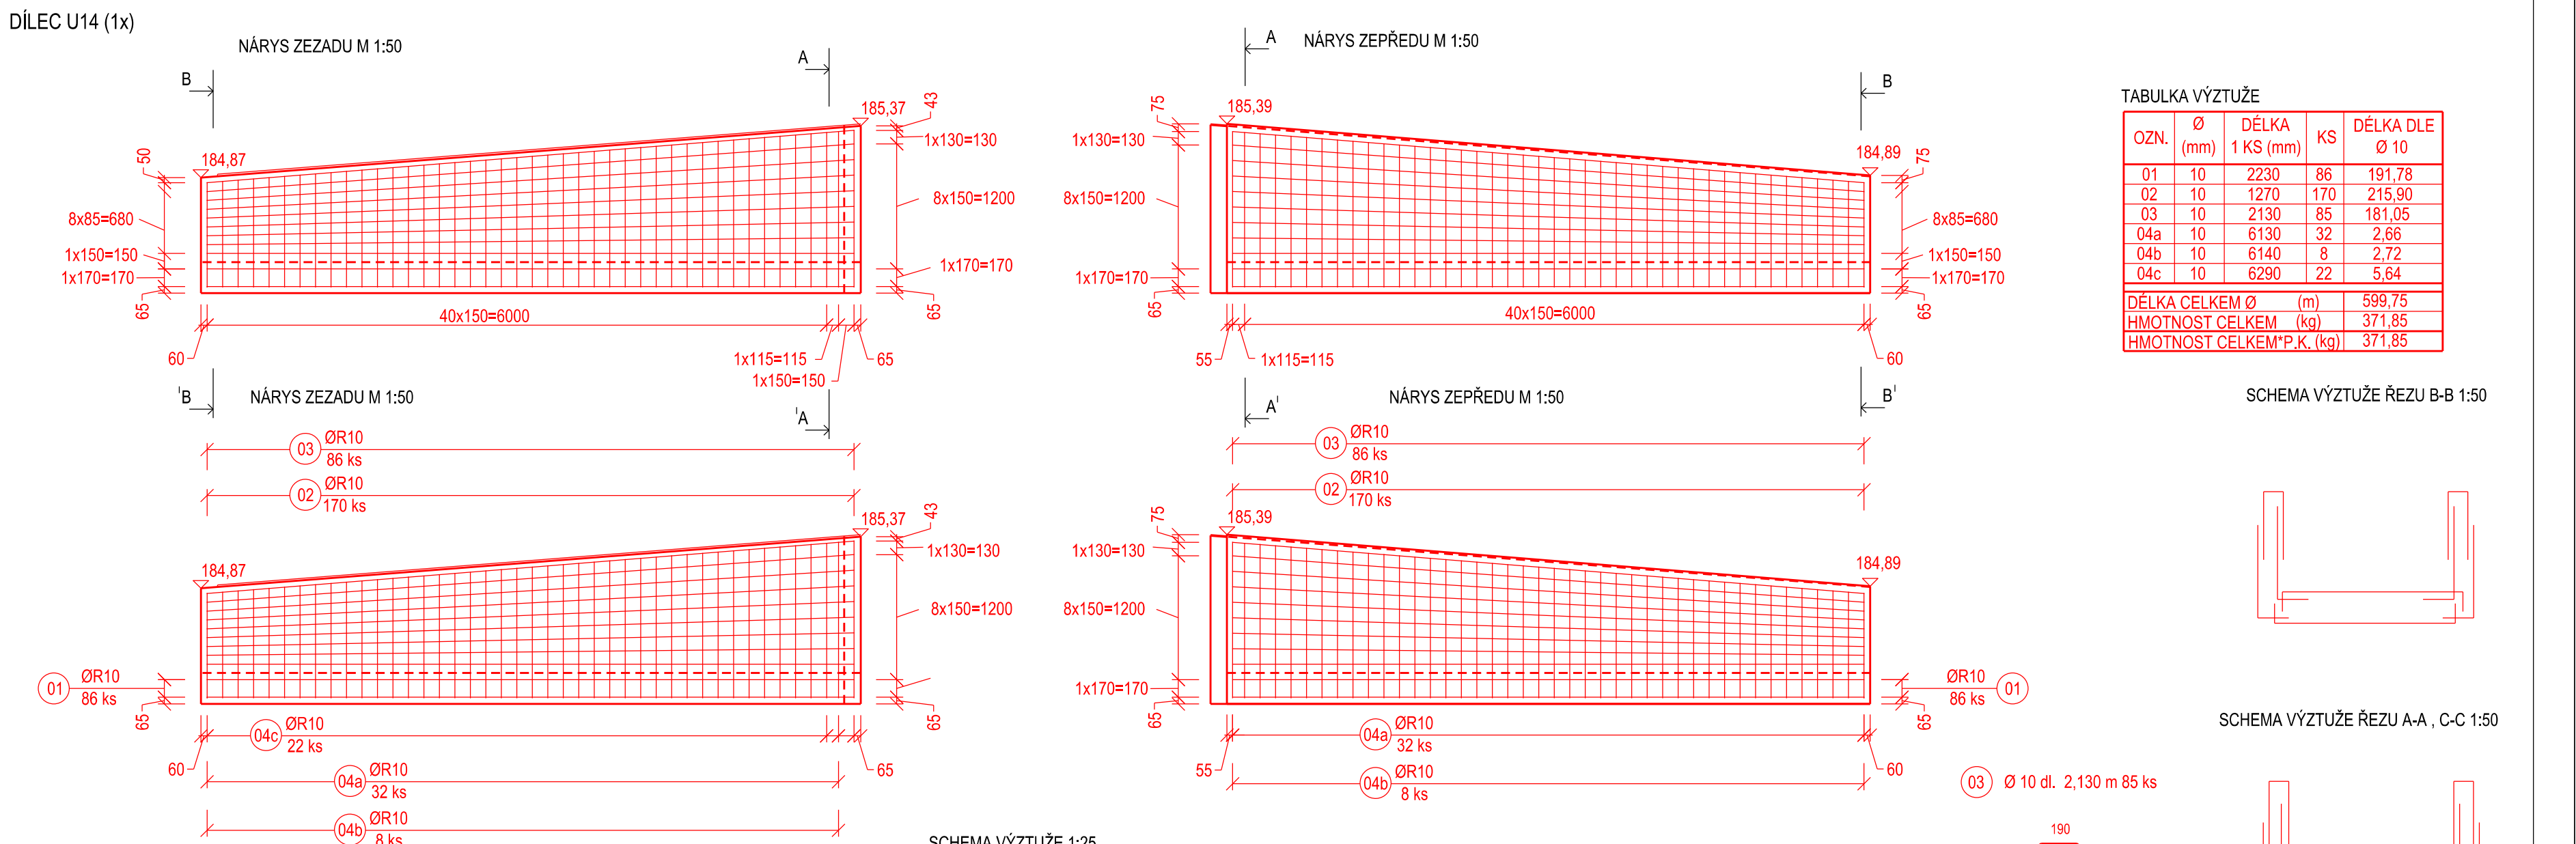


POUŽITÉ MATERIÁLY
BETON: C30/37 XC4, XF3 - CL 0,40 - Dmax 22 S3
OCEL: B505




OZNAČENÍ PRUTŮ PLATÍ VŽDY JEN PRO DANÝ DÍLČÍ KUS
STEJNÉ OZNAČENÍ OCELOVÝCH PRVKŮ U JINÝCH DÍLČŮ
NEMUSÍ ZNAČIT STEJNÝ OCELOVÝ PRVEK

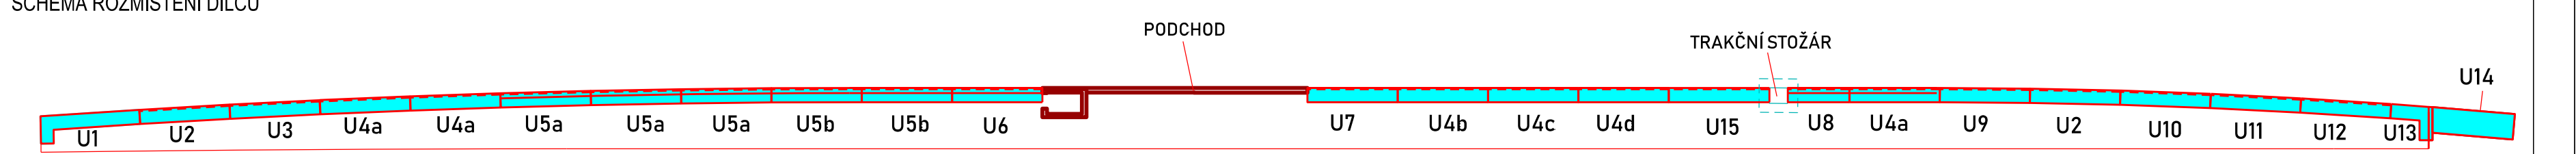

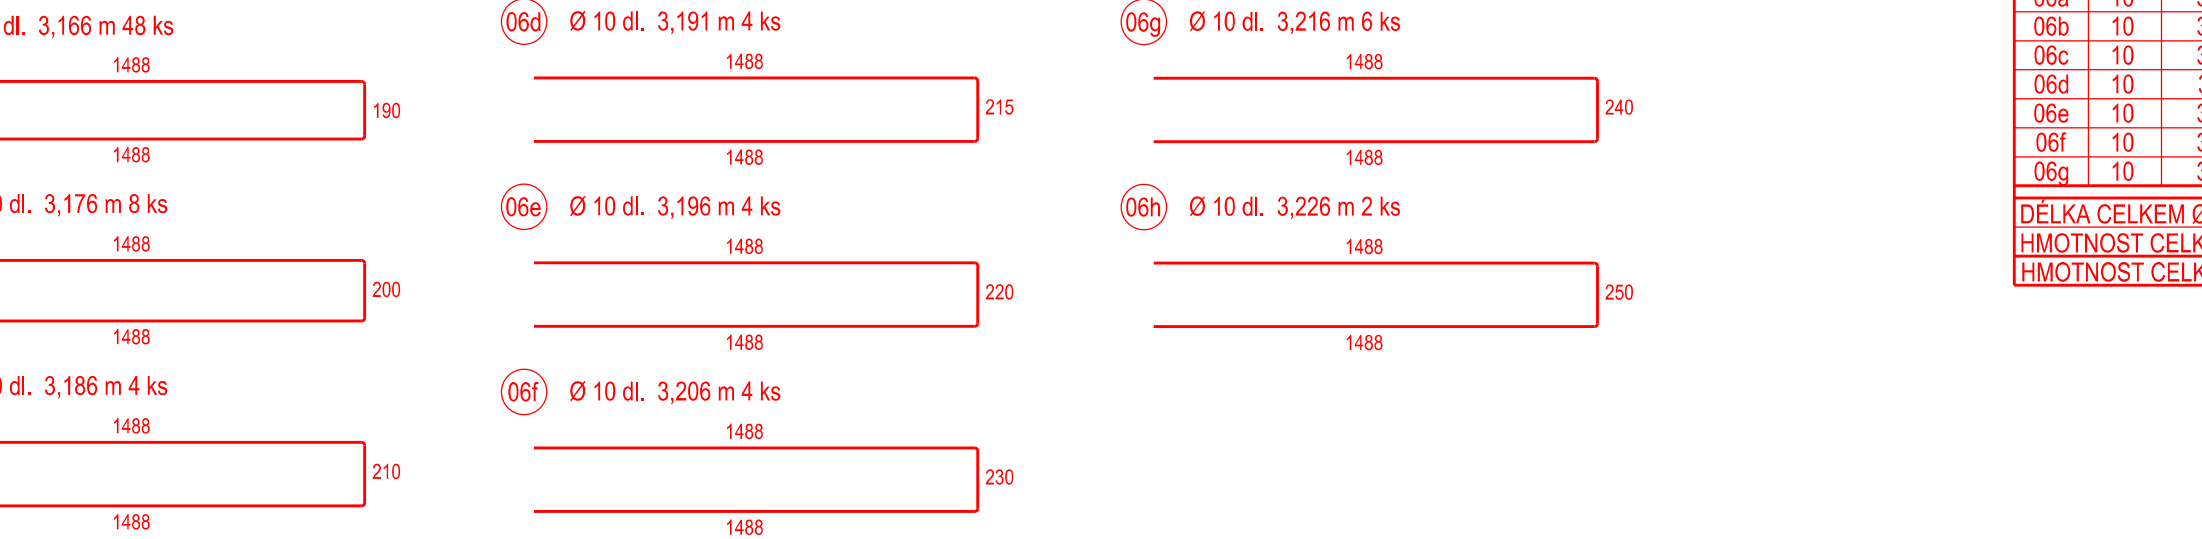


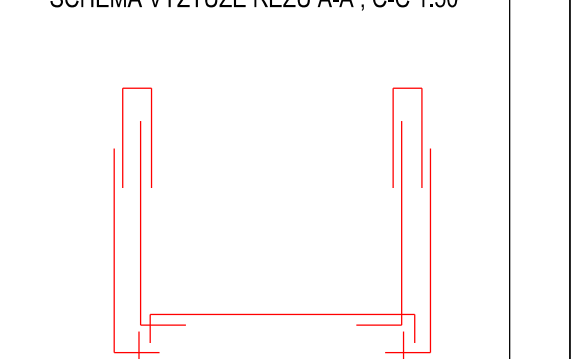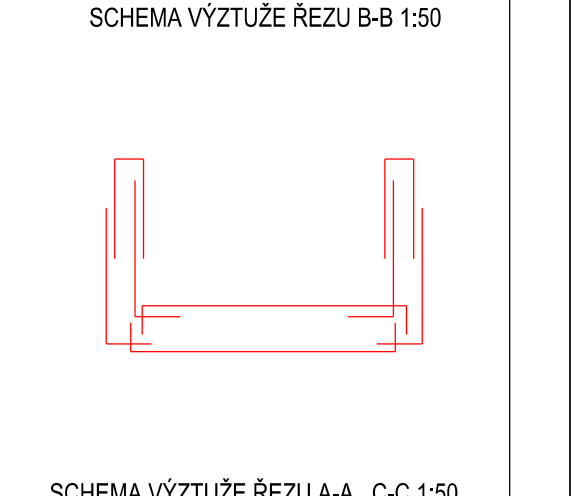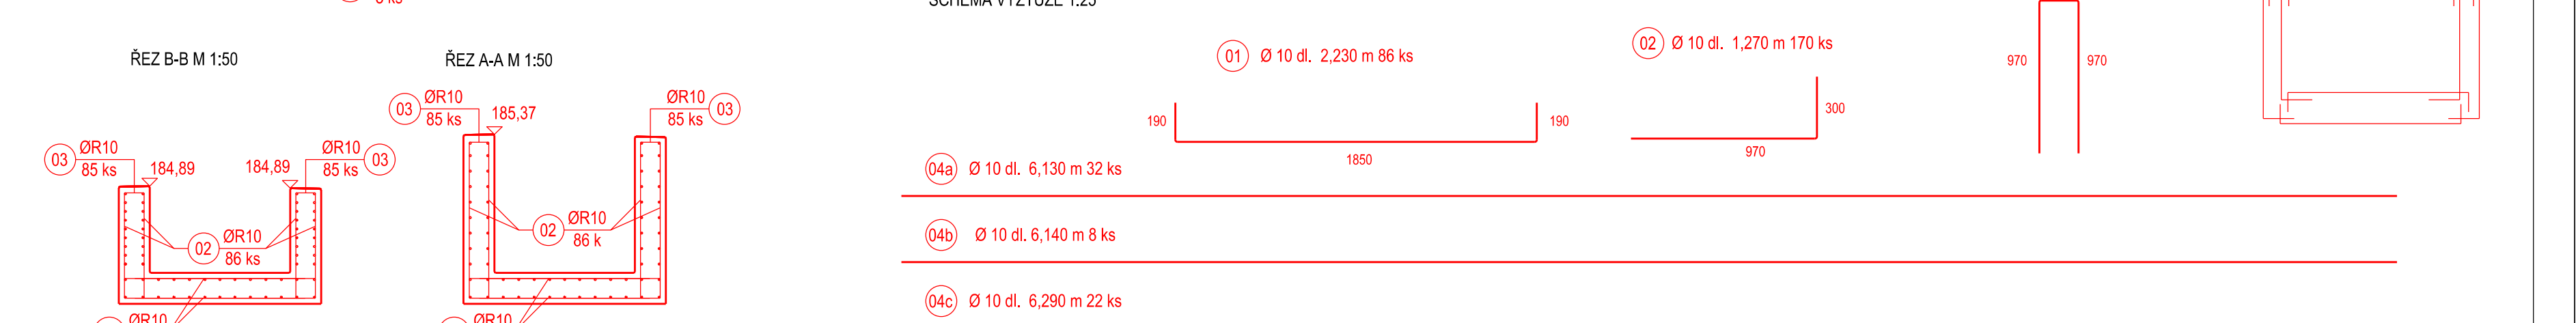

OZN.	Ø (mm)	DELKA 1 KS (mm)	KS	DELKA DLE Ø 10
01	10	2230	86	191,78
02	10	1270	170	215,90
03	10	2130	85	181,05
04c	10	6290	22	5,64
DELKA CELKEM Ø (m)				599,75
HMOTNOST CELKEM (kg)				371,85
HMOTNOST CELKEM*P.K. (kg)				371,85



				číslo soupravy
	Dokumentace ke společnému rozhodnutí - zapracování připomínek	08/2019	Bell	
změny	Zdůvodnění změny	Datum	Podpis	

	Správa železniční dopravní cesty, státní organizace Diádková 1003/7 110 00 Praha 1 - Nové Město	
Správa železniční dopravní cesty		
Odpov. projektant stavby	Ing. Peter Lastovecký, Ing. Jana Borončová	4/
Odpov. projektant PS, SO, části	Ing. Peter Lastovecký	4/
Pracovní	Jakub Malá	4/
Technická kontrola	Ing. Tomáš Balaban	4/

Zajištění bezbariérového přístupu na nástupiště v ŽST Rostoky u Prahy

SO 12-12 JEDNOSTRANNE NÁSTUPISTĚ C.2	Měřítka	1:50
VÝKRES VÝZTUŽE NÁSTUPIŠTNÍCH ŽÍDEK U12-U14	Část	6.5