


PODELNY REZ SCHODISTEM NA OBOUSTRANNEM OSTROVNIM NASTUPISTI C.3, S POHLEDEM DO PODCHODU M 1:50

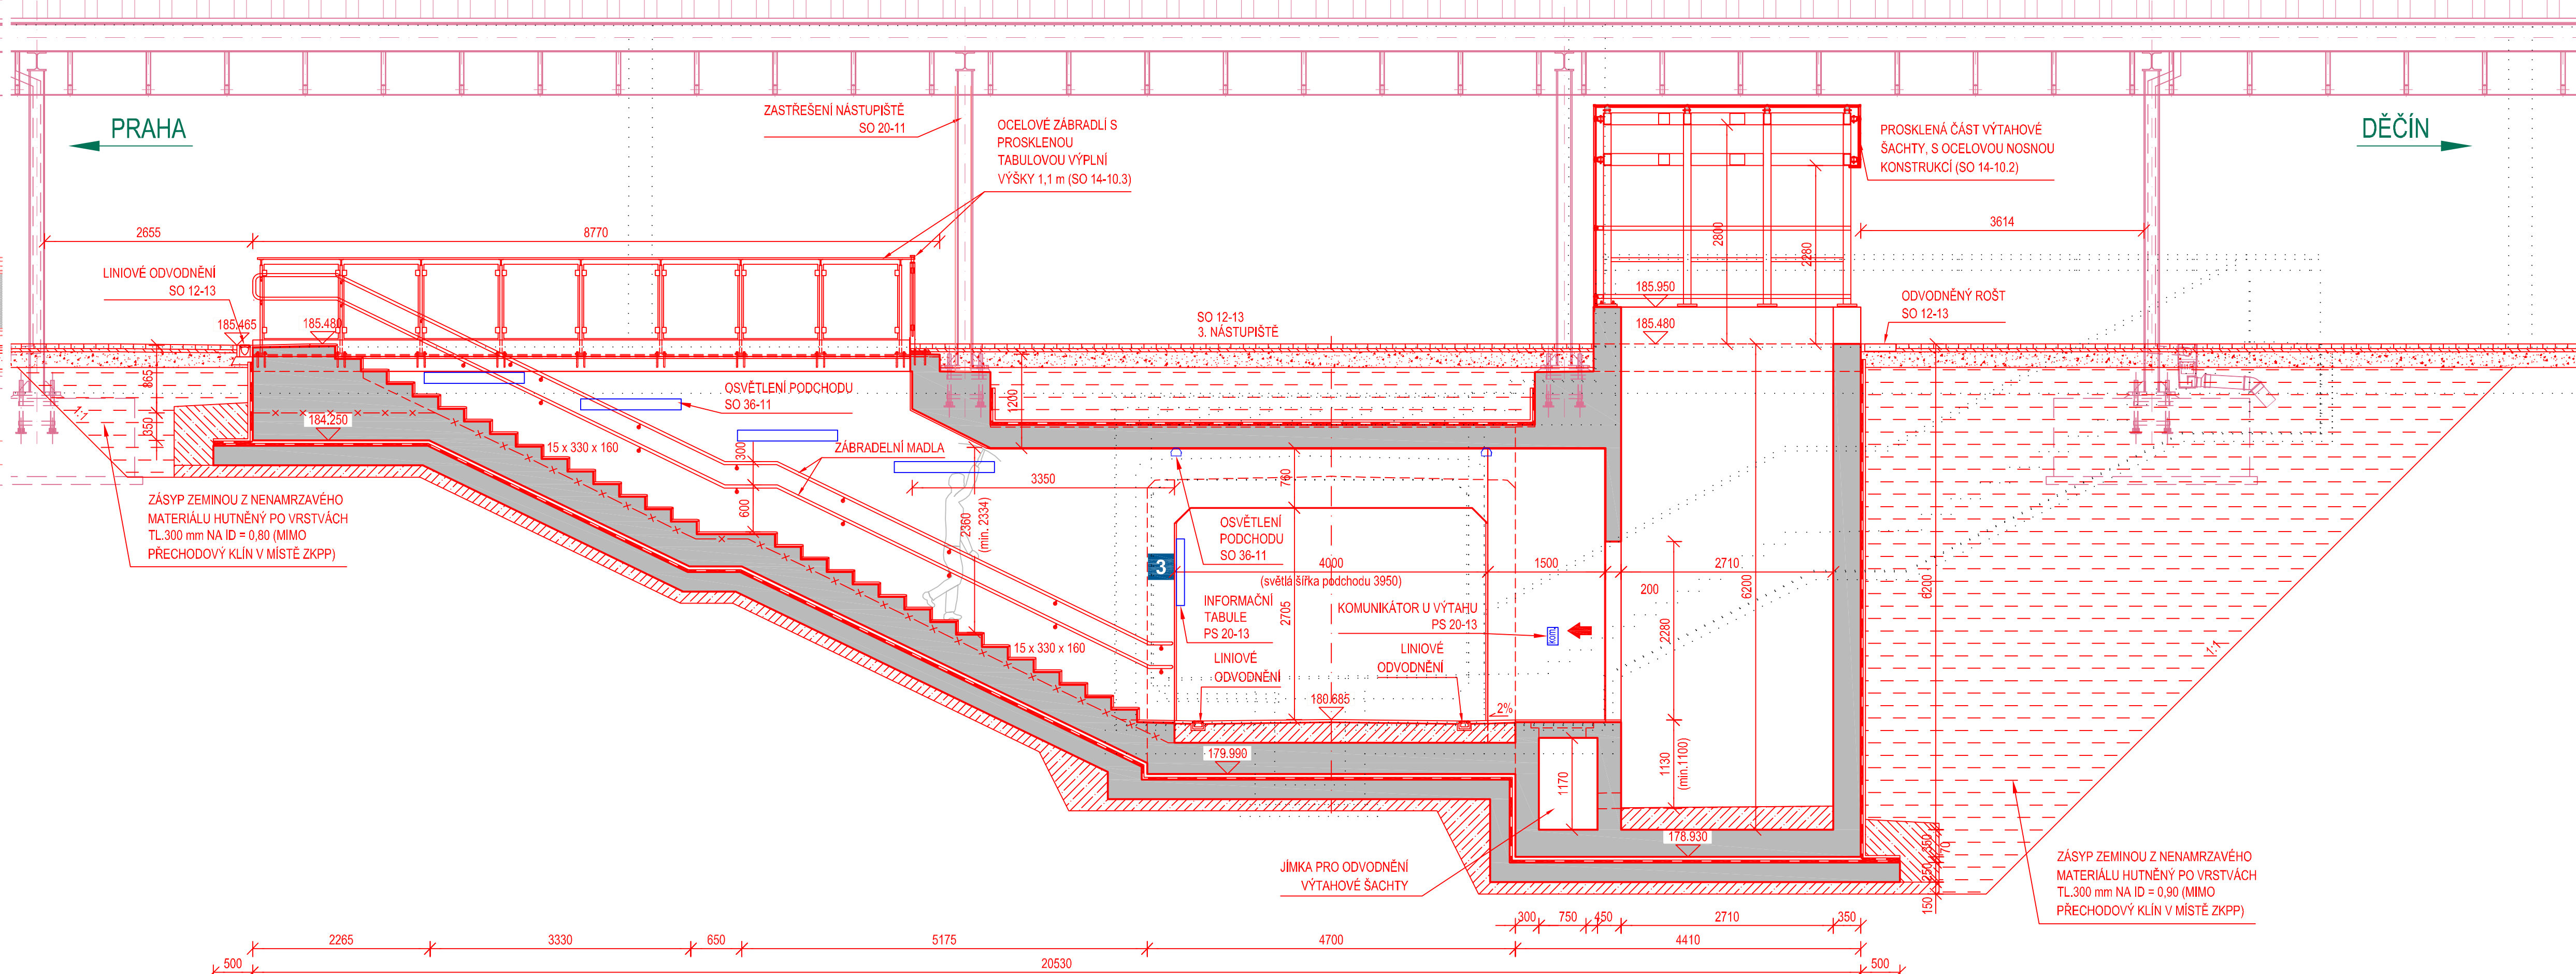

Společnost PRODEX-VALBEK	PRODEX V Olšinách 2300/78, 100 00 Praha 10	Valbek
		Číslo soupřevy
1.	Dokumentace ke společnému rozhodnutí - zapracování připomínek	08/2019
Č. změny	Dokladování změny	Datum Podpis

Investor	Správa železniční dopravní cesty, státní organizace Džbánská 1003/7 110 00 Praha 1 - Nové Město

Odpov. projektant stavby	Ing. Peter Lasterovský, Ing. Jana Borončová	
Odpov. projektant PS, SO, částí	Ing. Radek Navrátil	
Výpracoval	Ing. Radek Navrátil	
Technická kontrola	Ing. Filip Šorm	

Zajištění bezbariérového přístupu na nástupiště v ŽST Roztoky u Prahy SO 14-10 Železniční most v km 421,827 (podchod pro cestující)	PRODEX V Olšinách 2300/78, 100 00 Praha 10 e-mail: info@prodex-cz.eu
--	---

		PRODEX spol. s r.o., organizační složka V Olšinách 2300/78, 100 00 Praha 10 tel.: +420 277 007 788 e-mail: info@prodex-cz.eu
Zak. číslo zhotov., 17XP24010	Datum, 06/2019	
Stupeň, DÚSP	Měřítko, 1:50	
Část	Příloha	

NOVÝ STAV - PODÉLNÉ ŘEZY V MÍSTĚ SCHODIŠT	D.2.1.4.1 4.3
--	---------------------------