


Vzorový příčný řez č.8 km 421,800 000  
M 1:50

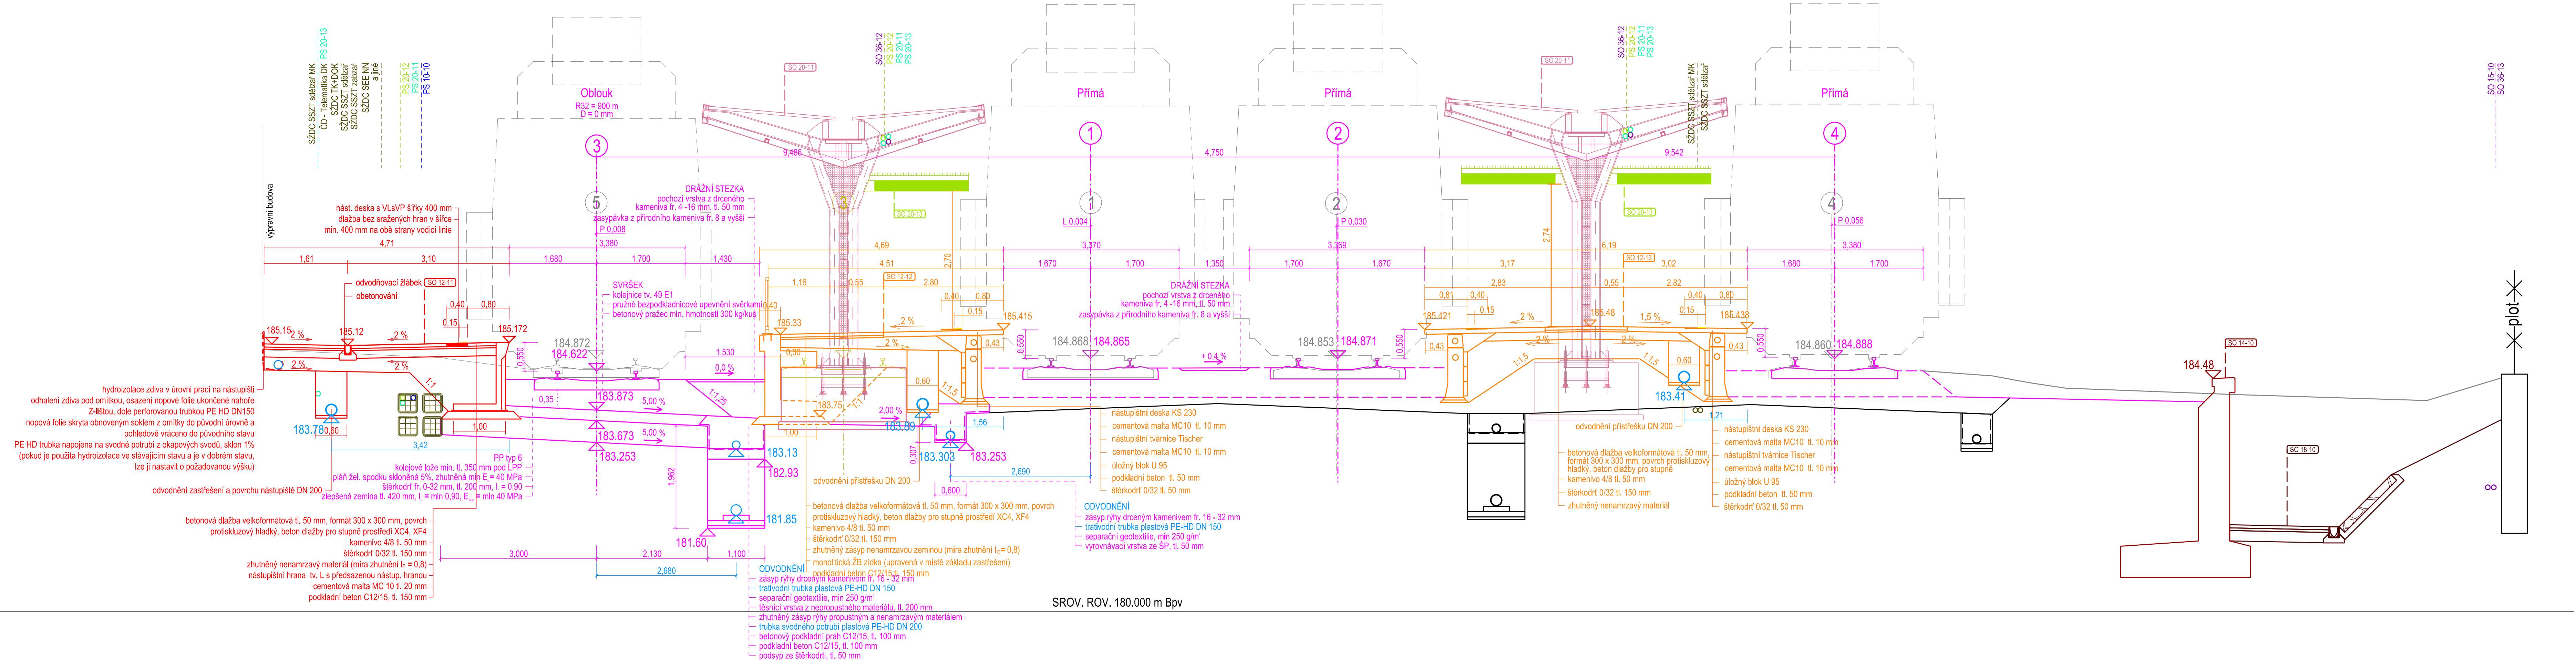

Společnost  
PRODEX-VALBEK


PRODEX

V Olšinách 2300/75, 100 00 Praha 10

Valbek

				Číslo soupravy
1.	Dokumentace ke společnému rozhodnutí - zapracování připomínek	08/2019		
Č. změny	Zdůvodnění změny	Datum	Podpis	

Investor



Správa železniční dopravní cesty, státní organizace  
Dlážděná 1003/7  
110 00 Praha 1 - Nové Město

PRODEX

V Olšinách 2300/75, 100 00 Praha 10

Odpor. projektant stavby	Ing. Peter Lastovecký, Ing. Jana Borončová	
Odpor. projektant PS, SO, části	Ing. Peter Lastovecký	
Vypracoval	Ing. Tomáš Balabán	
Technická kontrola	Ing. Jan Zvěřina	

Zajištění bezbariérového přístupu na nástupiště  
v ŽST Roztoky u Prahy

SO 12-11 VNĚJŠÍ NÁSTUPIŠTĚ Č.1

VZOROVÝ PŘÍČNÝ ŘEZ

Datum

08/2019

Stupeň

DUSP

Měřítko

1:50

Část

D.2.1.2.1

Zak. číslo zhotov.

17XP24010

Příloha

5

DOCUMENT USE FOR INFORMATION ONLY. NOT TO BE USED FOR CONSTRUCTION. THE CONTENTS OF THIS DOCUMENT ARE NOT TO BE USED FOR CONSTRUCTION.