


Měřítko 1:200

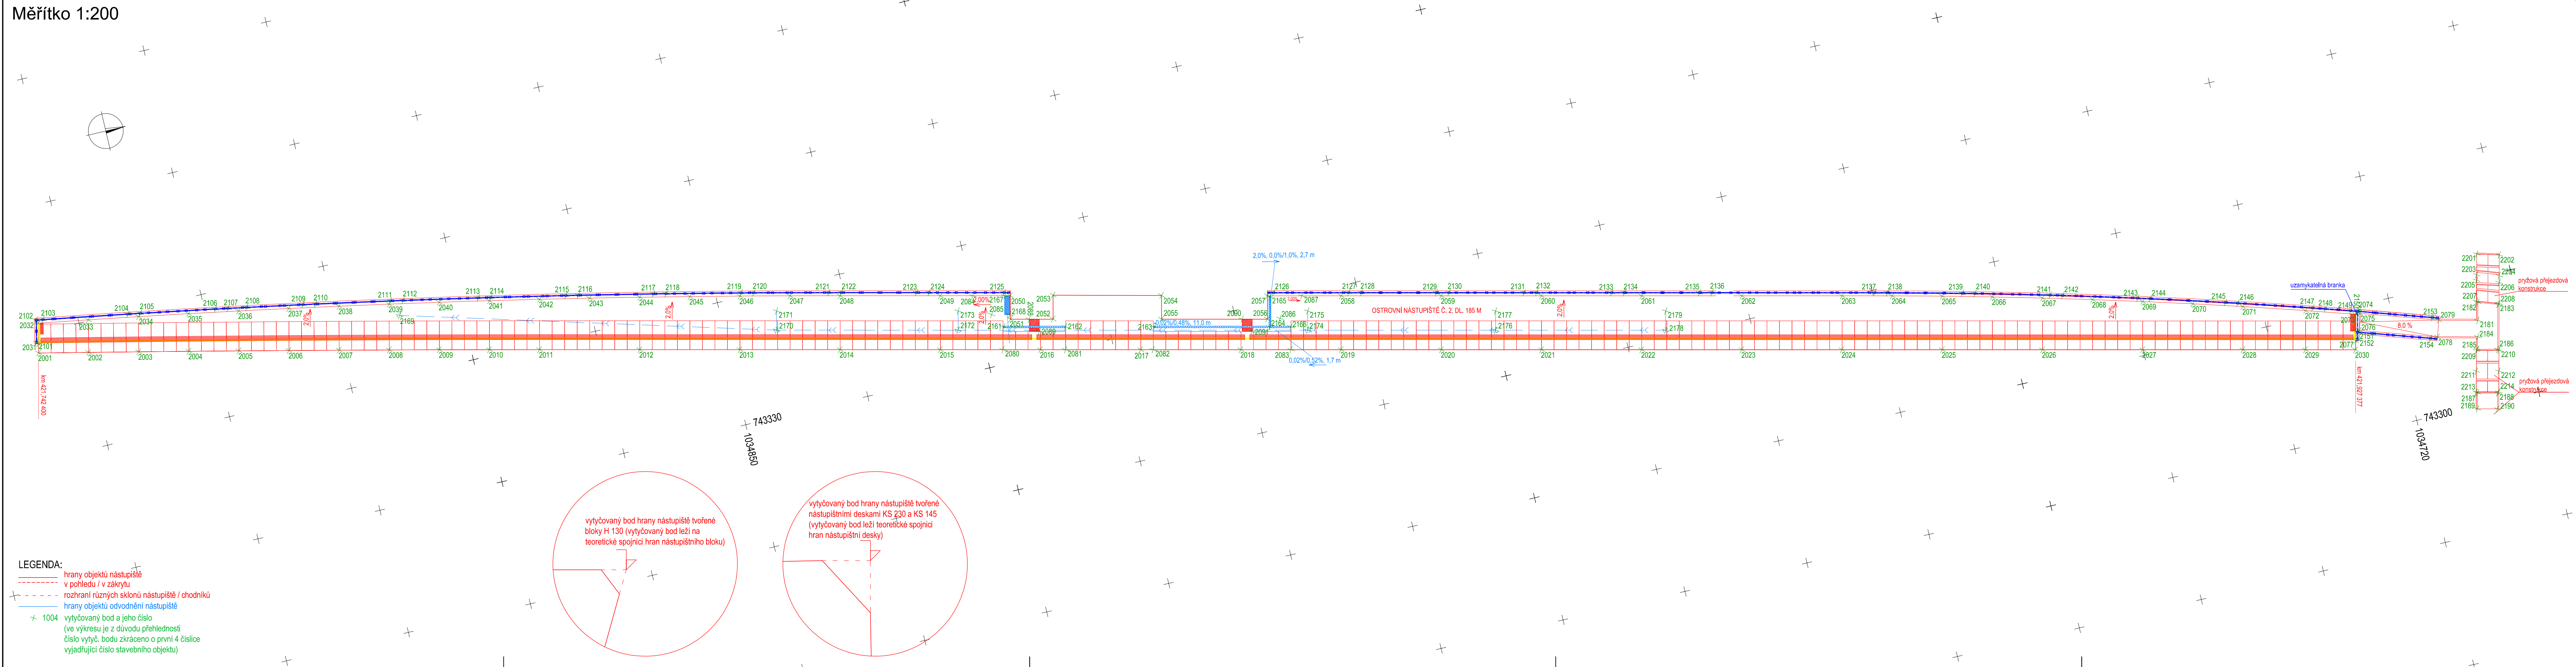

EVROPSKÁ UNIE
Evropské strukturální a investiční fondy
Operační program Doprava

Ministerstvo dopravy
Státní fond dopravní
infrastruktury



SOUŘADNICOVÝ SYSTÉM S-JTSK
VÝŠKOVÝ SYSTÉM Bpv





PRO VYTYČENÍ BUDE POUŽITA PLATNÁ VYTYČOVACÍ SÍŤ STAVBY
PŘESNOST VYTYČENÍ DLE ČSN 730420-1 a 730420-2

**Společnost
PRODEX-VALBEK**

PRODEX
V Olšínách 2300/75, 100 00 Praha

Valbek 

 				Číslo soupřavy
1.	Dokumentace ke společnému rozhodnutí - zapracování připomínek	08/2019		
Č. změny	Zdůvodnění změny	Datum	Podpis	

Investor	Správa železniční dopravní cesty, státní organizace Dlážděná 1003/7 110 00 Praha 1 - Nové Město	
Odpov. projektant stavby	Ing. Peter Lastovecký, Ing. Jana Borončová	 
Odpov. projektant PS, SO, části	Ing. Peter Lastovecký	
Vypracoval	Ing. Jan Zviřina	
Technická kontrola	Ing. Martina Straková	

Zajištění bezbariérového přístupu na nástupiště v ŽST Roztoky u Prahy

SO 12-12 JEDNOSTRANNÉ NÁSTUPIŠTĚ Č.2

VYTYČOVACÍ VÝKRES

PRODEX spol. s r.o., organizační složka
v Olšinách 2300/5, 100 00 Praha 10
tel.: +420 277 007 726
e-mail: info@prodex-cz.eu

Zak. číslo zhotov. 17XP24010

Datum	08/2019
Stupeň	DUSP
Měřítko	1:200
Část	Příloha

D.2.1.2.2

9.1

DOKUMENT JE UŽÍVAT POUZE DLE USTANOVENÍ PRÁVNÍ SMLOUVY O DÍLO. ŽADNA JEHO ČÁST NEMUŽE BYT DLE ZÁKONA Č.121/2000 Sb. (autorský zákon) KOPÍROVÁNA NEBO JINYM ZPŮSOBEM ROZŠÍŘOVÁNA BEZ SOHLÁŠENÍ. PROOFEX spol. s r.o., organizační složka