

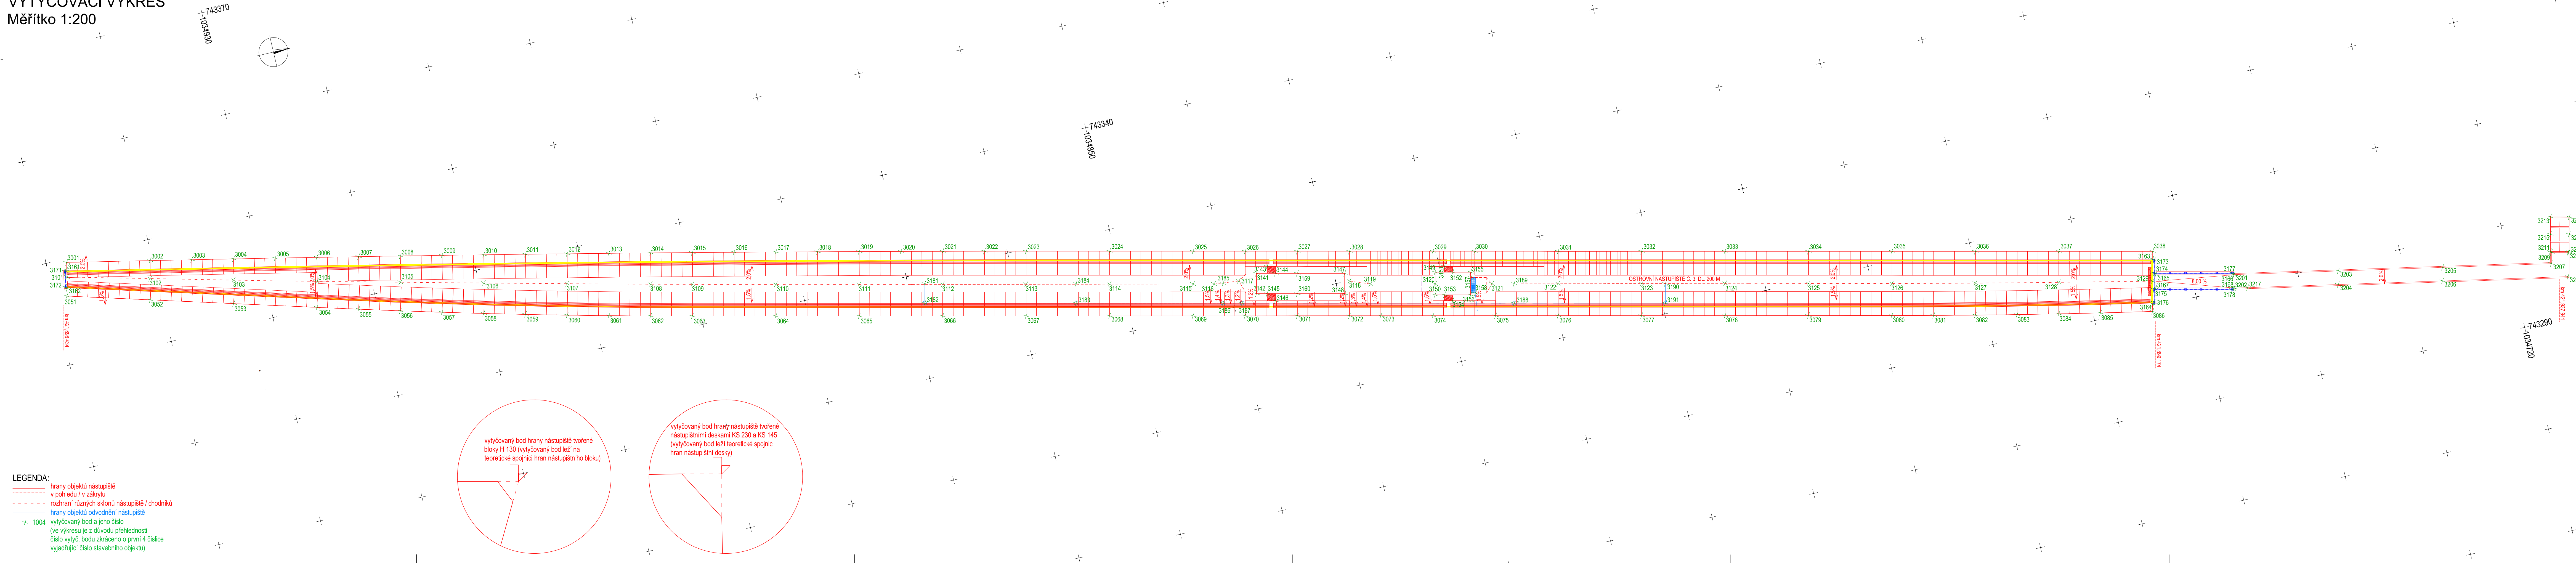


VYTYČOVACÍ VÝKRES
Měřítko 1:200

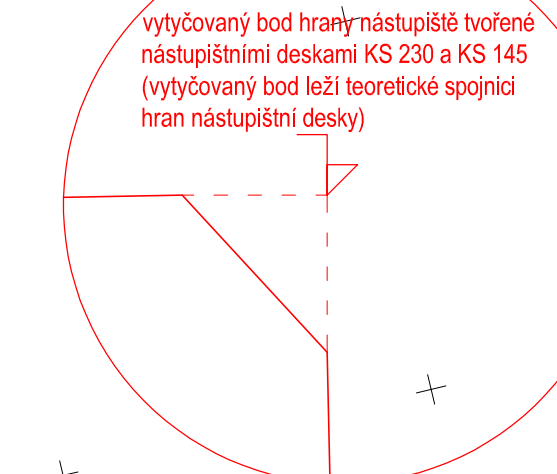

LEGENDA:

- hrany objektů nástupiště
- v pohledu / v zákrytu
- - - - - rozhraní různých sklonů nástupiště / chodníků
- hrany objektů odvodnění nástupiště
- ✕ 1004 vytyčovaný bod a jeho číslo
(ve výkresu je z důvodu přehlednosti
číslo vytyč. bodu zkráceno o první 4 číslice
vyjadřující číslo stavebního objektu)

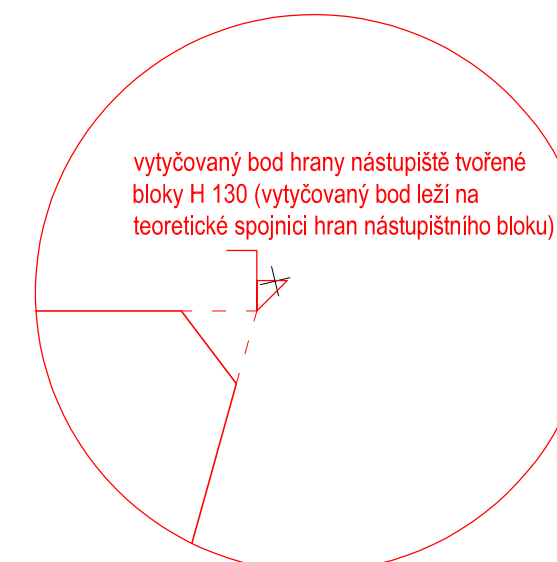

SOUŘADNICOVÝ SYSTÉM S-JTSK
VÝŠKOVÝ SYSTÉM Bpv

PRO VYTYČENÍ BUDE POUŽITA PLATNÁ VYTYČOVACÍ SÍŤ STAVBY
PŘESNOST VYTYČENÍ DLE ČSN 730420-1 a 730420-2

Společnost
PRODEX-VALBEK

PRODEX
V Olšinách 2300/75, 100 00 Praha 10

Valbek

				Číslo soupravy
1.	Dokumentace ke společnému rozhodnutí - zapracování připomínek	08/2019	Podpis	
Č. změny	Zdůvodnění změny	Datum	Podpis	

Investor

Správa železniční dopravní cesty, státní organizace
Dlážděná 1003/7
110 00 Praha 1 - Nové Město

Ing. Peter Lastovecký, Ing. Jana Borončová
Ing. Peter Lastovecký
Ing. Jan Zvěřina
Ing. Martina Straková

PRODEX
V Olšinách 2300/75, 100 00 Praha 10
e-mail: info@prodex-cz.eu

PRODEX spol. s r.o., organizační složka
V Olšinách 2300/75, 100 00 Praha 10
tel.: +420 277 007 726
e-mail: info@prodex-cz.eu

**Zajištění bezbariérového přístupu na nástupiště
v ŽST Roztoky u Prahy
SO 12-13 OSTROVNÍ NÁSTUPIŠTĚ Č.3**

Zak. číslo zhotov. 17XP24010
Datum 08/2019
Stupeň DUSP
Měřítko 1:200
Část Příloha

VYTYČOVACÍ VÝKRES

D.2.1.2.3 9.1