



Stavba „Prodloužení podchodů v žst. Praha hl.n. “ je spolufinancováno
Evropskou unií z programu OPD 2

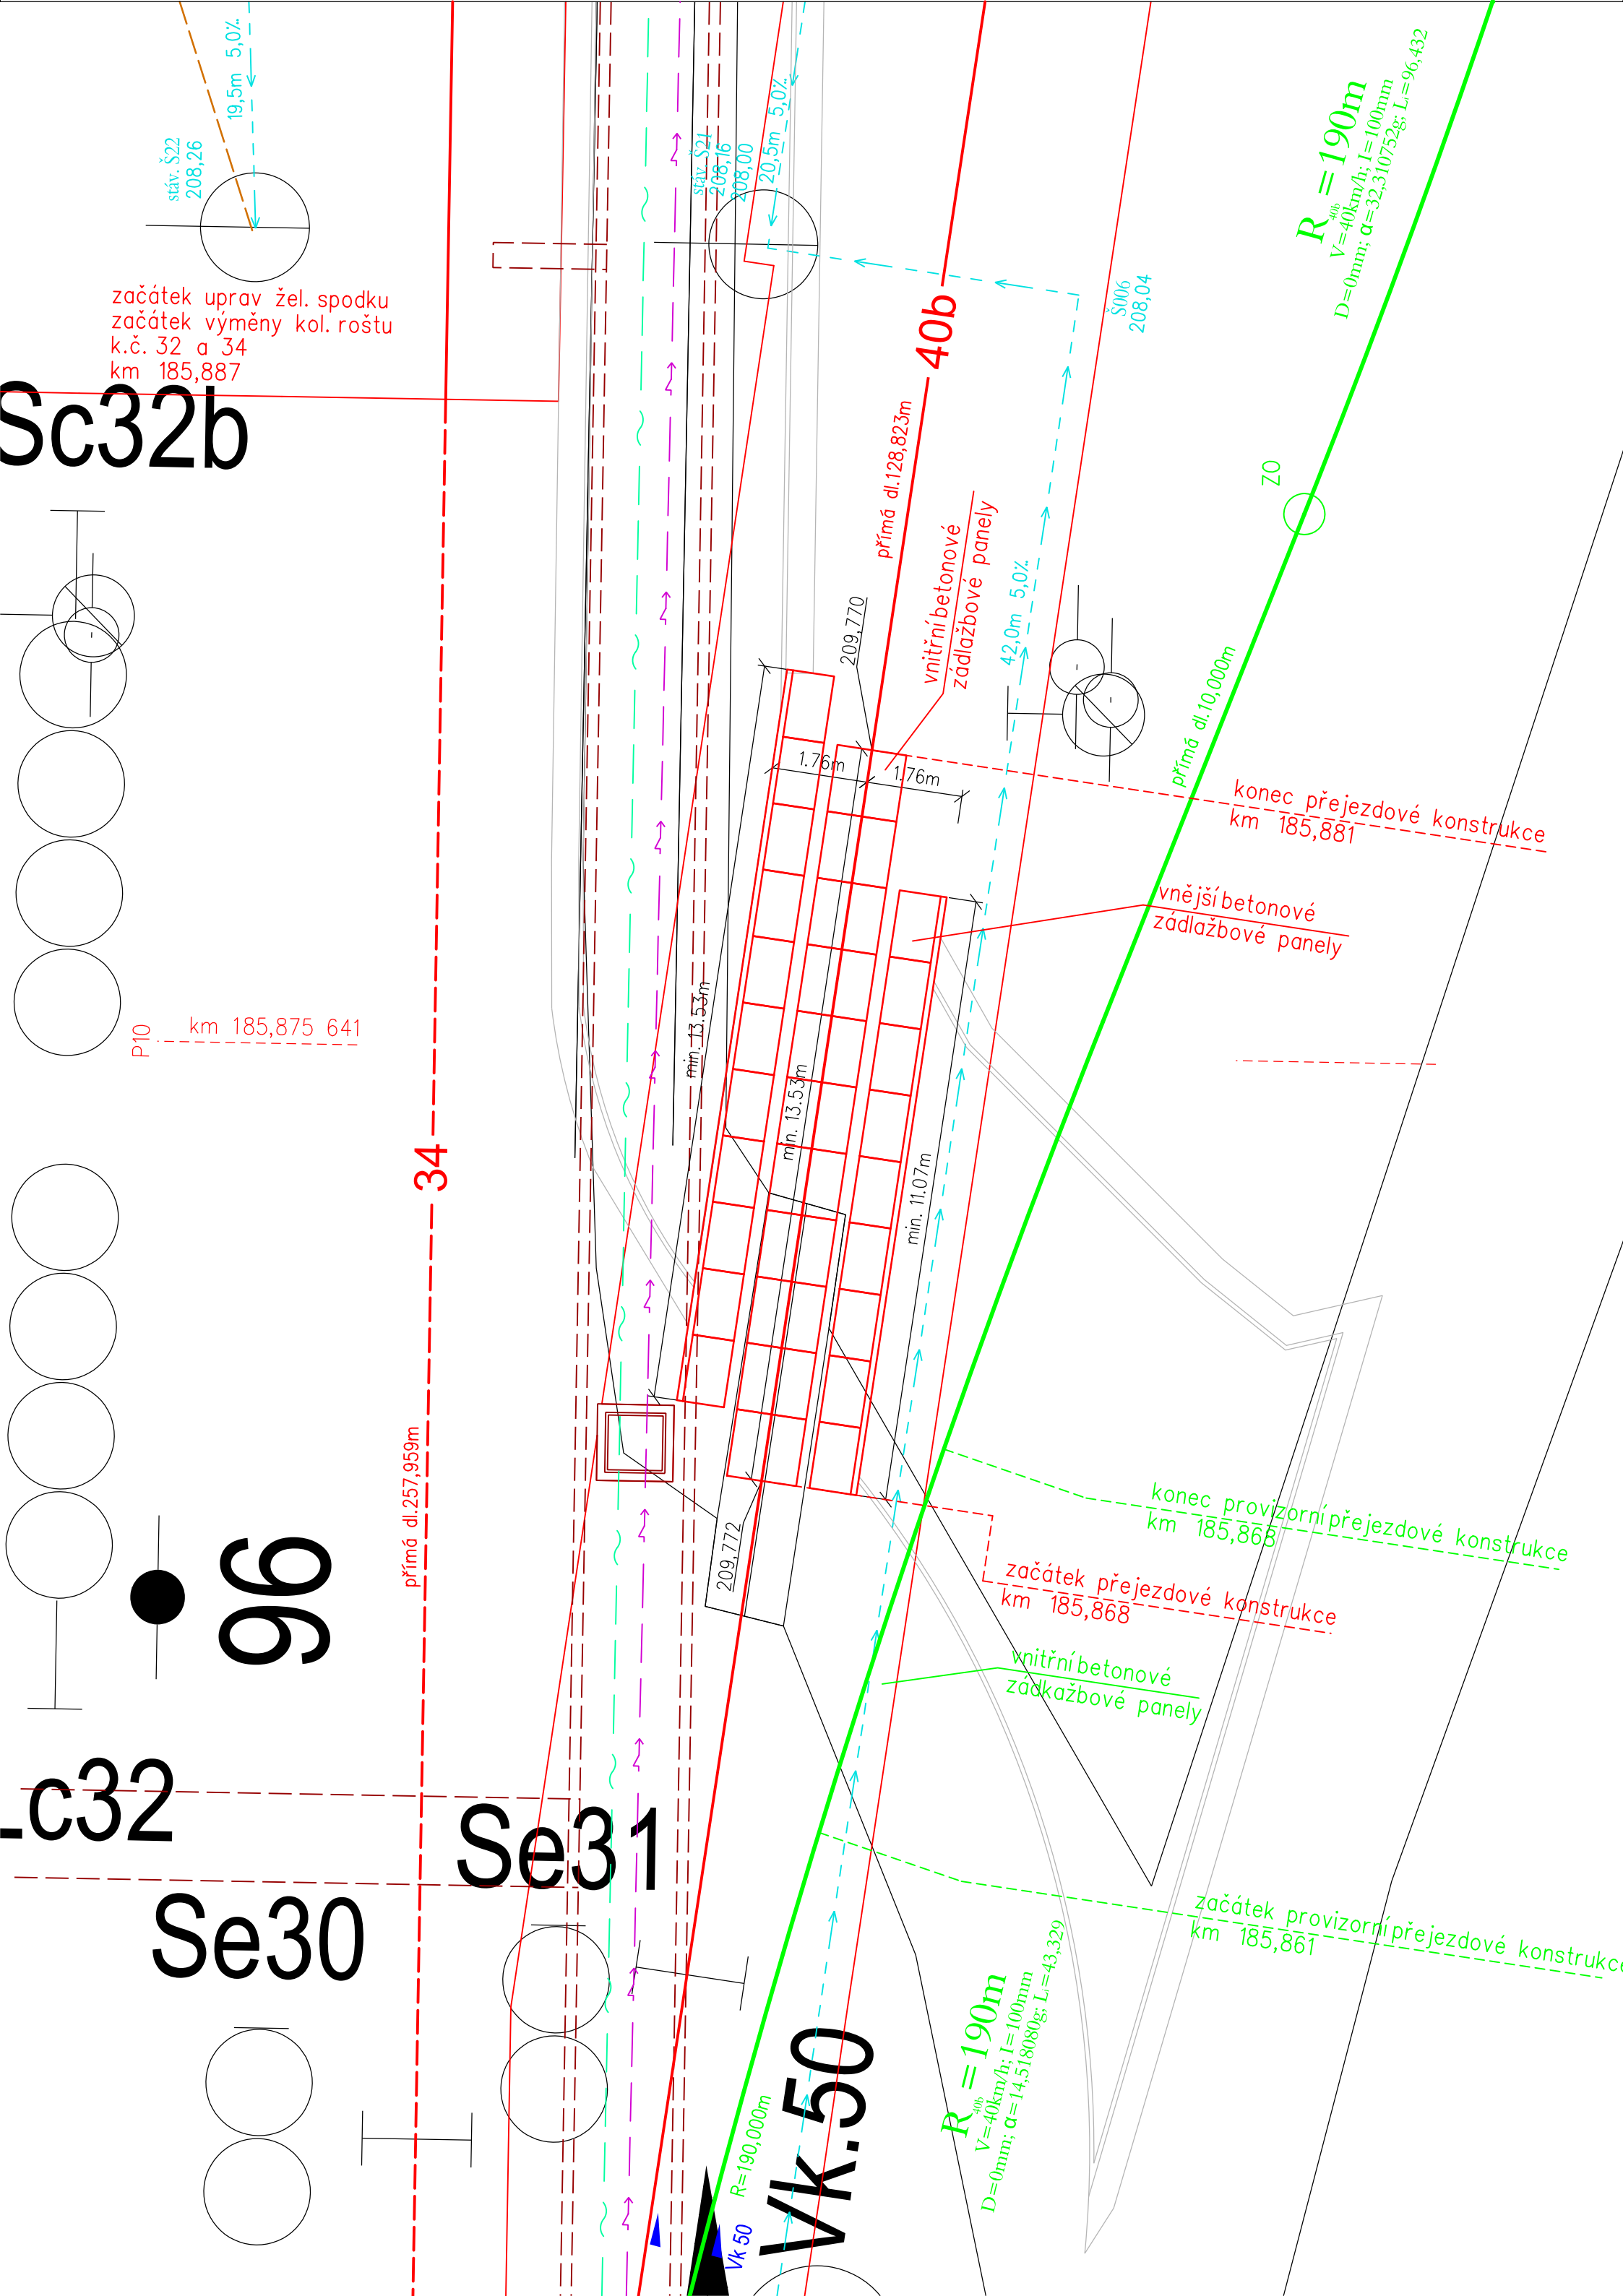


AKTUALIZACE 10_2019

DOKUMENTACE PRO VÝBĚR ZHOTOVITELE

VÝŠKOVÝ SYSTÉM Bpv		SOUŘADNICOVÝ SYSTÉM S-JTSK
Číslo změny:	Obsah změny:	Datum změny:
01	-	-
02	-	-
03	-	-

Objednatel:	Správa železniční dopravní cesty, s.o. Sokolovská 278/1955 190 00 Praha 9 - Libeň
	

Generální projektant:	SUDOP PRAHA a.s. Olšanská 1a, 130 80 Praha 3 tel.: +420 267 094 111 fax: +420 224 230 316 e-mail: praha@sudop.cz	Hlavní inženýr projektu: ING. JAROSLAVA ŠUDOVÁ Architekt projektu: ING. ARCH. TOMAŠ PECHMAN
		

ARCHITEKTURY A POZEMNÍCH STAVEB		
Vedoucí střediska:	Odpovědný projektant SO, IO, PS:	Vypracoval:
ING. ONDŘEJ KAFKA	ING. DAVID NOVÁK	ING. DAVID DEMO
		

Název akce:	Číslo smlouvy:	16 412 206
PRODLOUŽENÍ PODCHODŮ V ŽST. PRAHA HL.N.	Projektový stupeň:	DVZ
ETAPA 1A - PRODLOUŽENÍ SEVERNÍHO PODCHODU	Datum:	11/2018
Část:	Číslo části:	E.1.1
SO 110.1A Úpravy žel. svršku a spodku	Měřítko:	Počet formátů:
Název přílohy:	1:100	3A4
PŘEJEZDOVÁ KONSTRUKCE V K.Č. 40B	Číslo přílohy:	7.2
PŮDORYS		

DOKUMENT JE UŽÍVAT POUZE VE SMYSLU PŘÍSLUŠNÉ SMLOUVY O DÍLO. ZADÁVA JEDNO ČÁST NEMŮŽE BYT DLE ZÁKONA č. 121/2000 Sb. KOPÍROVÁNA NEBO JINÝM ZPŮSOBEM ROZŠÍŘOVÁNA. BEZ SOUHLASU SUDOP PRAHA a.s.