

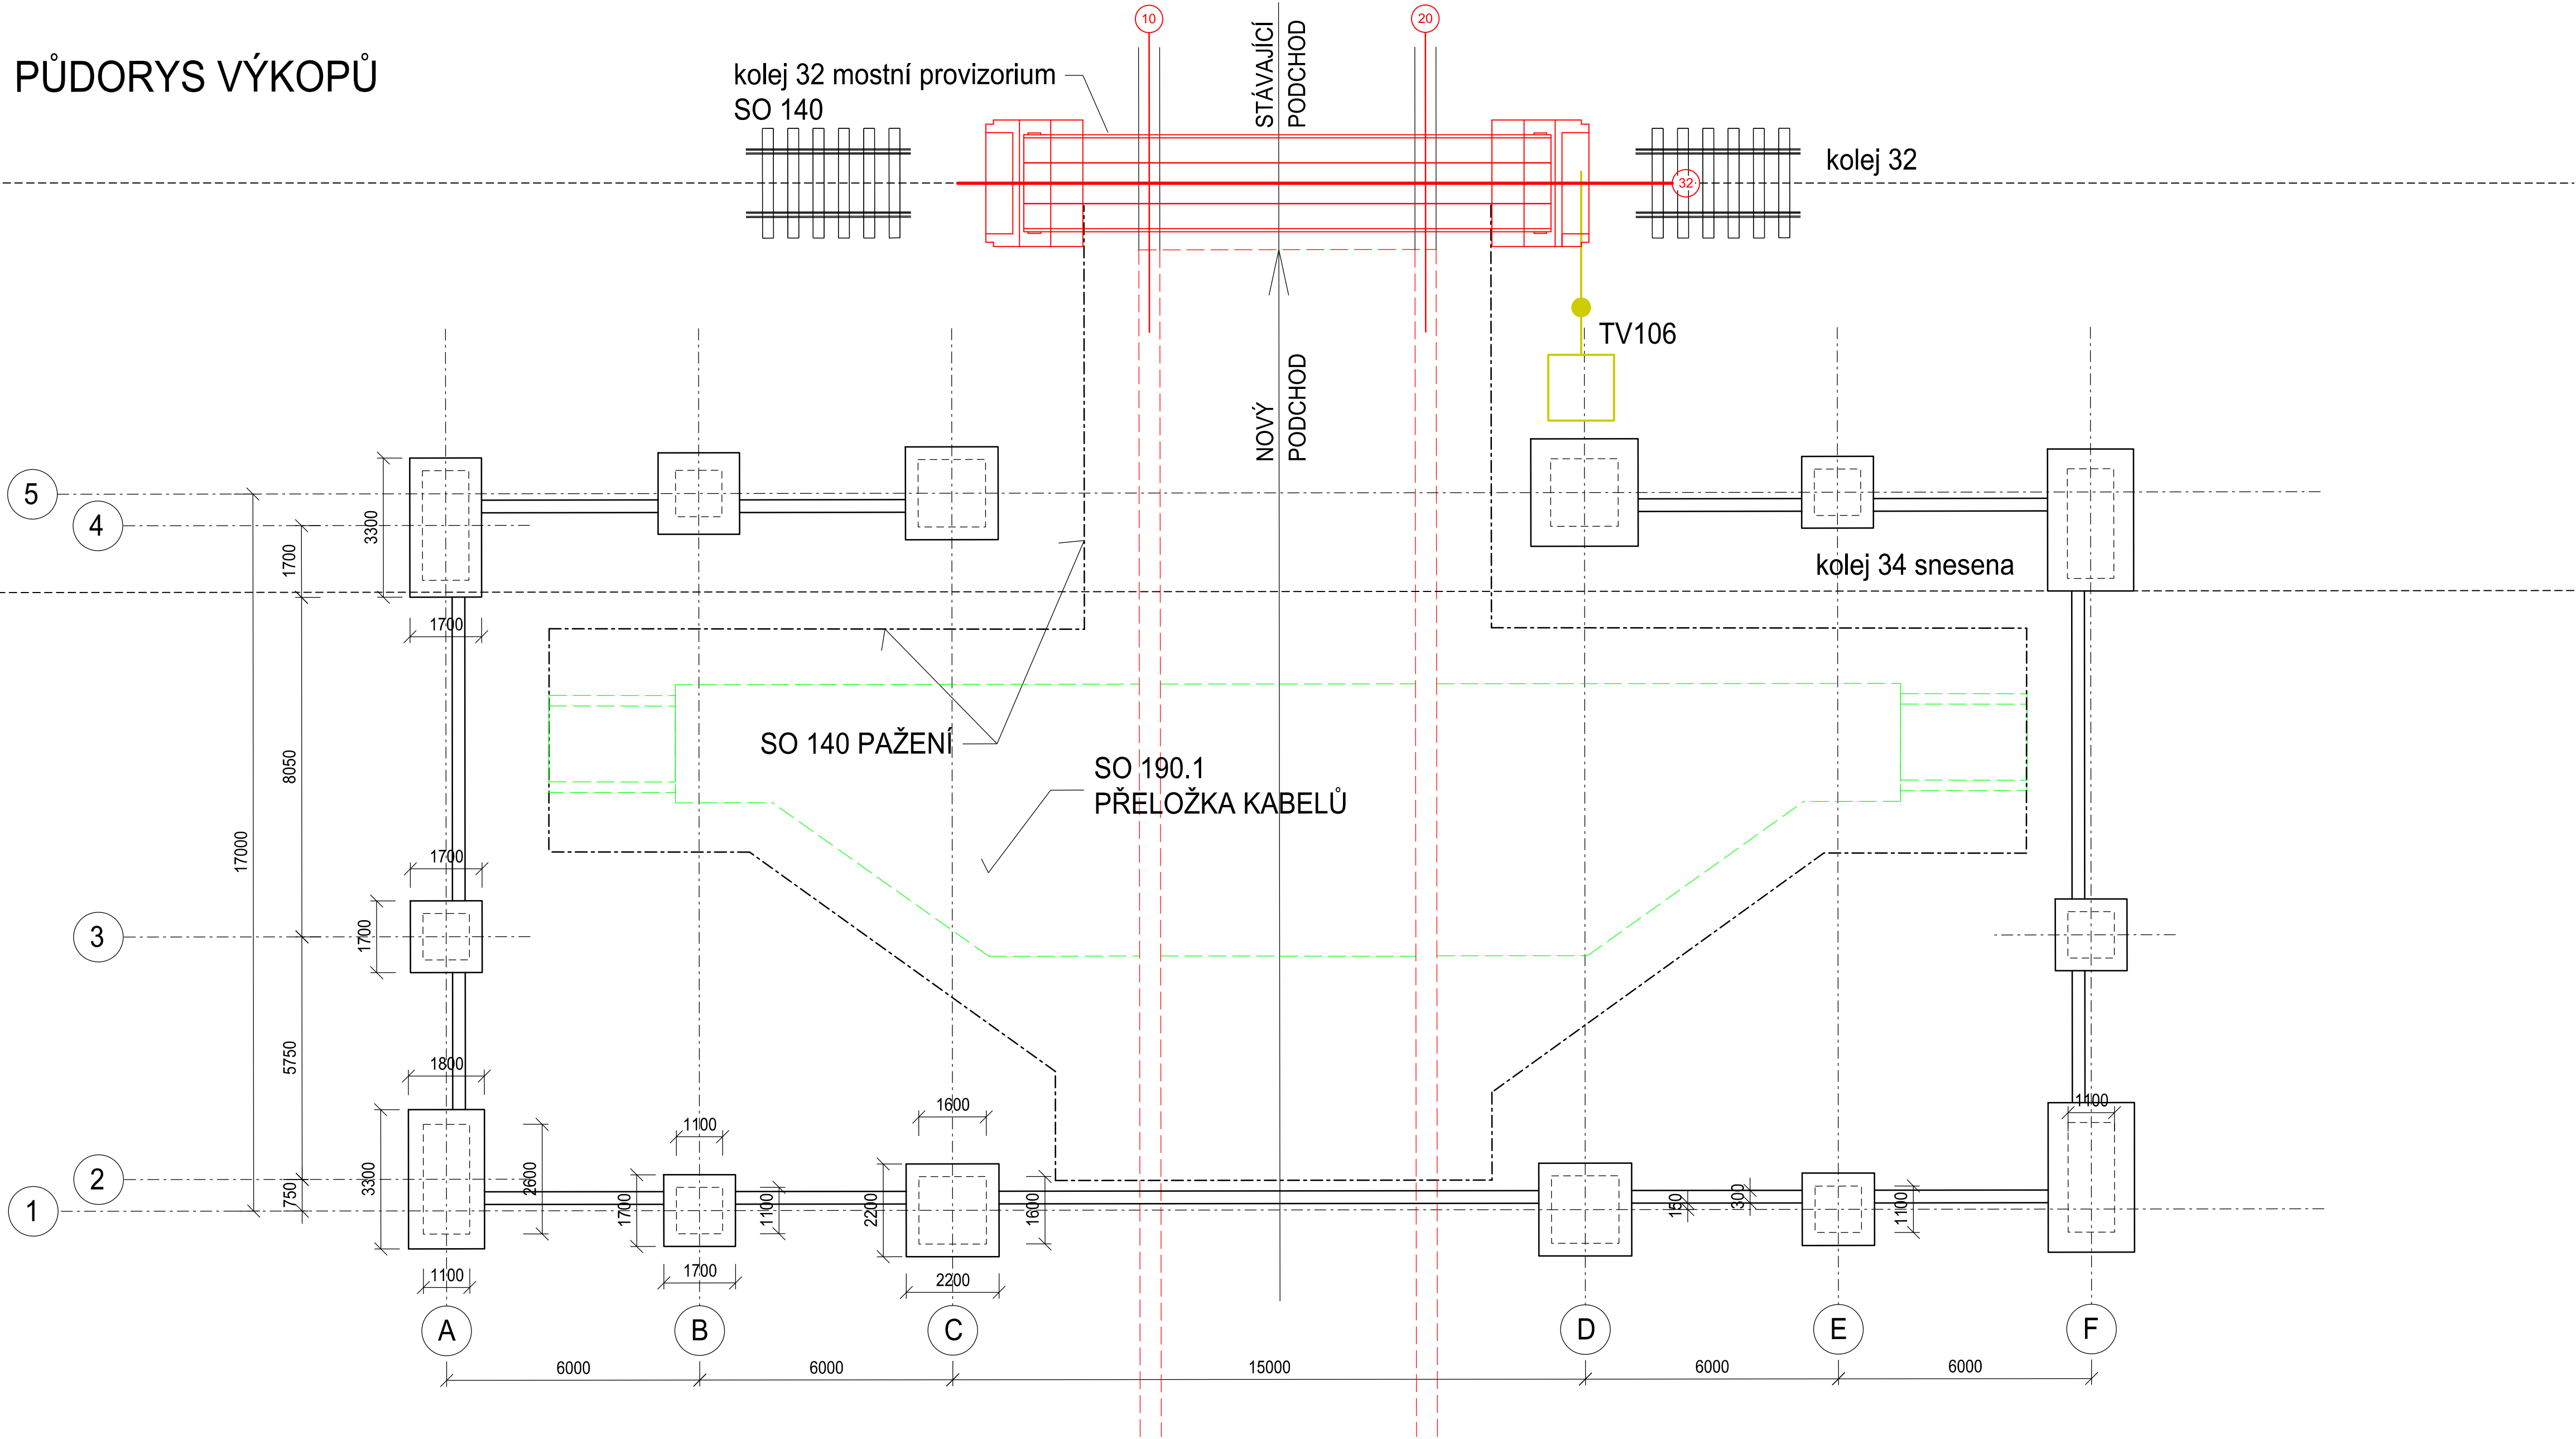


PŮDORYS VÝKOPŮ

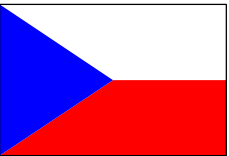

ŘEZ VÝKOPY

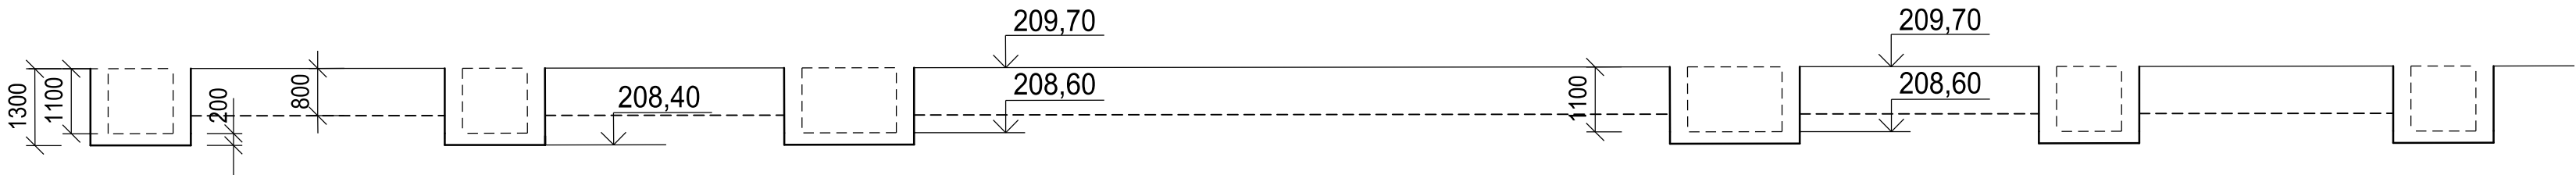

Stavba „Prodloužení podchodů v žst. Praha hl.n.“ je spolufinancováno Evropskou unií z programu OPD 2



DOKUMENTACE PRO VÝBĚR ZHOTOVITELE


VÝŠKOVÝ SYSTÉM BpV SOUŘADNICOVÝ SYSTÉM S-JTSK

Číslo změny:	Obsah změny:	Datum změny:
01	-	-
02	-	-
03	-	-

Objednatel:

Správa železniční dopravní cesty

Správa železniční dopravní cesty, s.o.
Sokolovská 278/1955
190 00 Praha 9 - Libeň

Generální projektant:

SUDOP PRAHA a.s.
Olšanská 1a, 130 80 Praha 3
tel.: +420 267 094 111
fax: +420 224 230 316
e-mail: praha@sudop.cz

Hlavní inženýr projektu:
ING. JAROSLAVA ŠUDOVÁ
Architekt projektu:
ING. ARCH. TOMÁŠ PECHMAN

Středisko: ARCHITEKTURY A POZEMNÍCH STAVEB			
Vedoucí střediska:	Odpovědný projektant SO, IO, PS:	Vypracoval:	Kontroloval:
ING. ONDŘEJ KAFKA	ING. JAROSLAVA ŠUDOVÁ	ING. JAROSLAVA ŠUDOVÁ	JAN ČAPEK

Název akce:	Číslo smlouvy:
PRODLOUŽENÍ PODCHODŮ V ŽST. PRAHA HL.N.	16 412 206
ETAPA 1	Projektový stupeň:
	DVZ
Část:	Datum:
E.1.9 KABELOVODY A KOLEKTORY	11/2018
SO 190.2 PROVIZORNÍ HALA PO DOBU VÝSTAVBY PŘELOŽKY KOLEKTORU	Číslo části:
	E.1.9
Název přílohy:	Měřítko:
	1:100
	Počet formátů:
	8 A4
VÝKOPY	Číslo přílohy:
	3