



3D POHLED

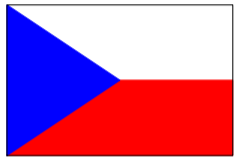

Stavba „Prodloužení podchodů v žst. Praha hl.n.“ je spolufinancováno Evropskou unií z programu OPD 2

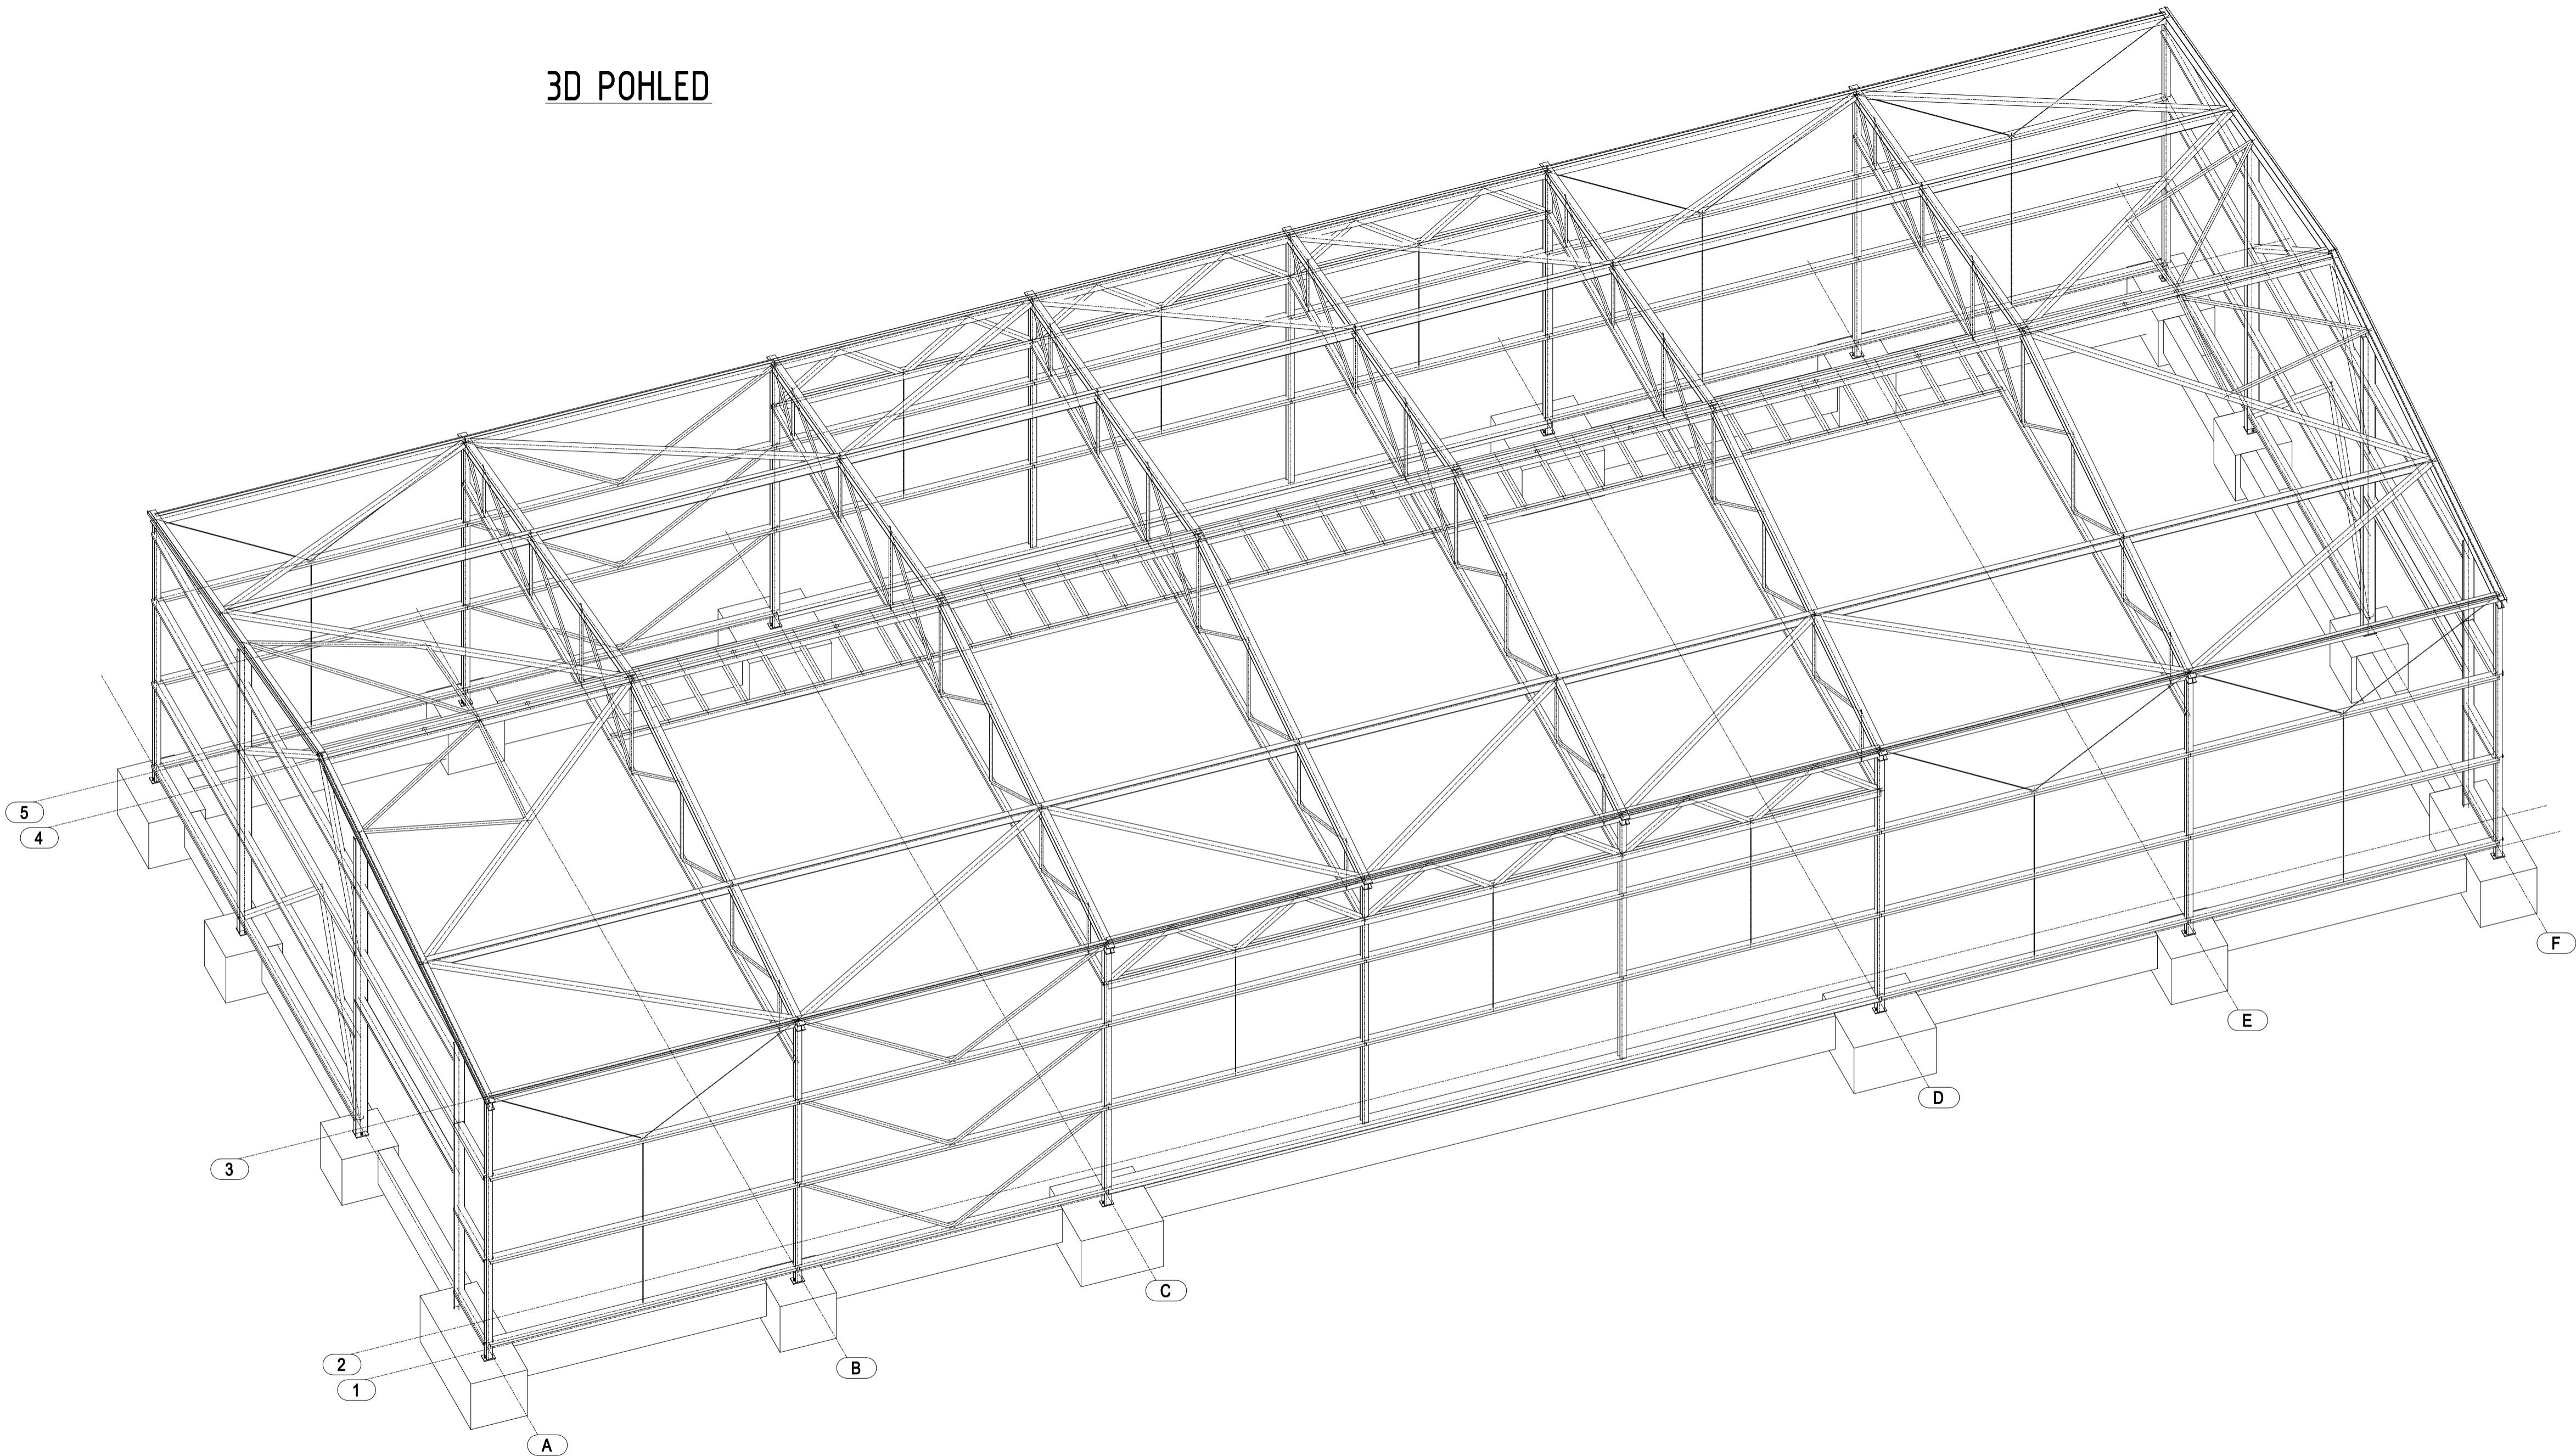

DOKUMENTACE PRO VÝBĚR ZHOTOVITELE

VÝŠKOVÝ SYSTÉM Bpv SOUŘADNICOVÝ SYSTÉM S-JTSK

Číslo změny:	Obsah změny:	Datum změny:
01	-	-
02	-	-
03	-	-


Objednatel:

Správa železniční dopravní cesty, s.o.
Sokolovská 278/1955
190 00 Praha 9 - Libeň

Generální projektant:

SUDOP PRAHA a.s.
Olšanská 1a, 130 80 Praha 3
tel.: +420 267 094 111
fax: +420 224 230 316
e-mail: praha@sudop.cz

Hlavní inženýr projektu:
ING. JAROSLAVA ŠUDOVÁ
Garant profese:
-

Zpracovatel částí:

KUDRNOVSKÝ STATIKA
PROJEKCE PRAŽÁK
SSK, s.r.o., Oderská 333/5, Praha 9

Vedoucí střediska:
ING. ONDŘEJ KAFKA

Odpovědný projektant SO, IO, PS:
ING. JAROSLAVA ŠUDOVÁ

Vypracoval:
ING. ALEŠ PRAŽÁK

Kontroloval:
ING. ALEŠ PRAŽÁK

SSK, s.r.o.
Oderská 333/5, Praha 9
tel.: +420 737214988
e-mail: ales.prazak@ssk-ero.cz

Název akce:
PRODLOUŽENÍ PODCHODŮ V ŽST. PRAHA HL.N.
ETAPA 1

Číslo smlouvy:
16 412 206

Část:
E.1.9 KABELOVODY A KOLEKTORY

Projektový stupeň:
DVZ

SO 190.2 PROVIZORNÍ HALA PO DOBU VÝSTAVBY PŘELOŽKY KOLEKTORU

Datum:
11/2018

Název přílohy:
STATICKÁ ČÁST

Číslo přílohy:
CELKOVÝ 3D POHLED

Číslo částí:
E.1.2

Měřítko:
1:75

Počet formátů:
8 A4

Číslo přílohy:
5.14