



žst. PRAHA hl.n.

nové

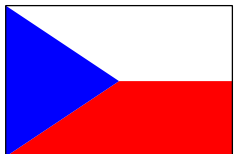

Stavba „Prodloužení podchodů v žst. Praha hl.n.“ je spolufinancováno Evropskou unií z programu OPD 2

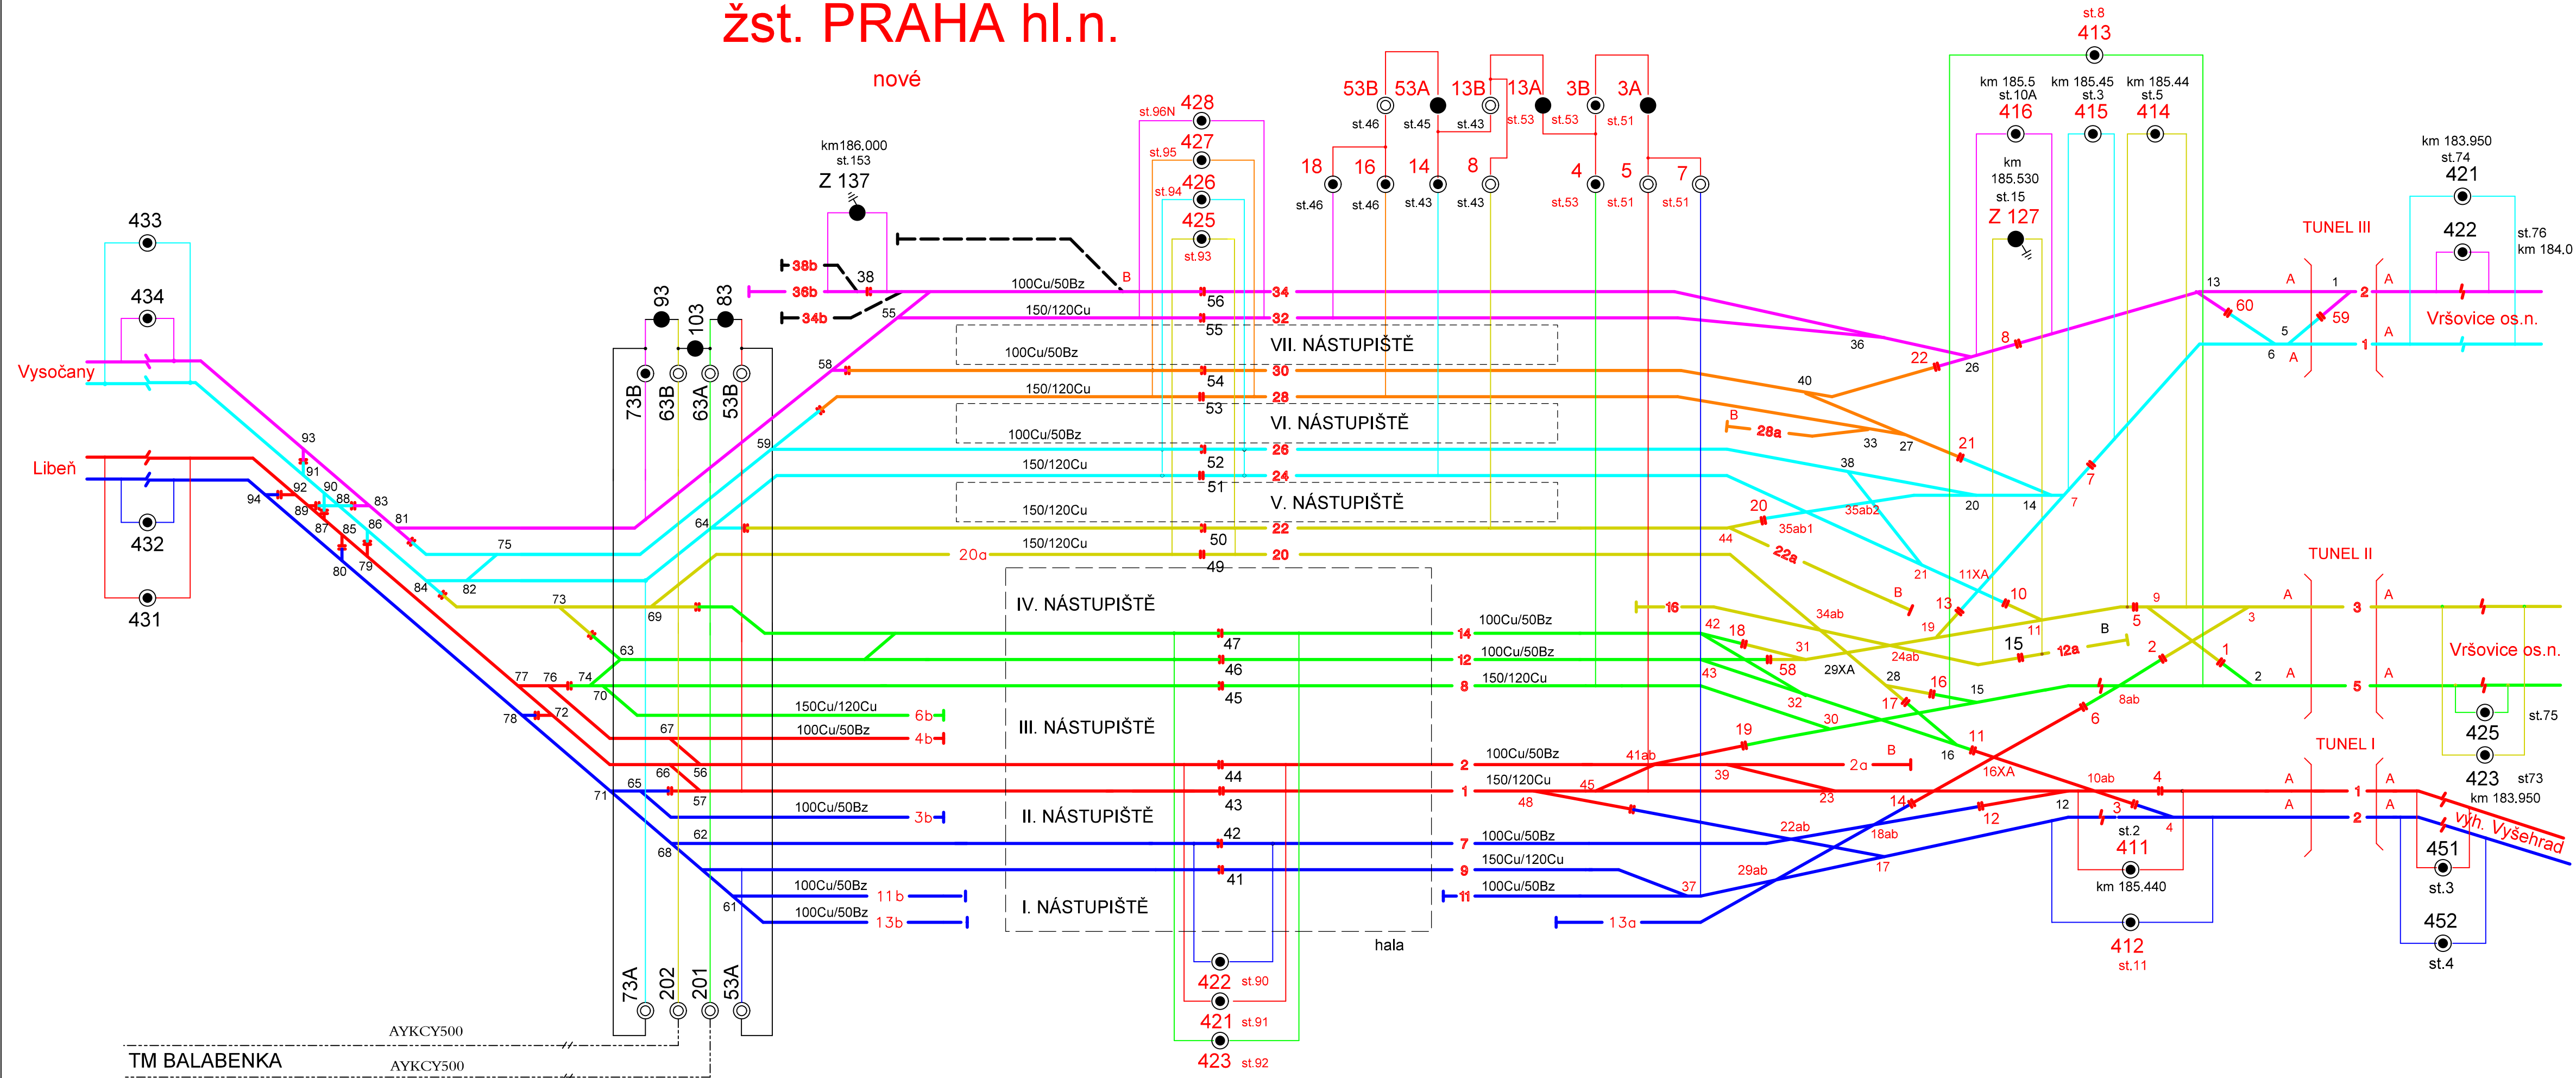

AKTUALIZACE 10_2019 DOKUMENTACE PRO VÝBĚR ZHOTOVITELE

VÝŠKOVÝ SYSTÉM Bpv

SOUŘADNICOVÝ SYSTÉM S-JTSK

| Číslo změny: | Obsah změny: | Datum změny: |
|--------------|---------------------------|--------------|
| 01 | Zpracování připomínek VUŽ | 12/2018 |
| 02 | - | - |
| 03 | - | - |

| | |
|-------------|---|
| Objednatel: | Správa železniční dopravní cesty, s.o. Sokolovská 278/1955 190 00 Praha 9 - Libeň |
|-------------|---|

| | | |
|-----------------------|--|---|
| Generální projektant: | SUDOP PRAHA a.s. Olšanská 1a, 130 80 Praha 3 tel.: +420 267 094 111 fax: +420 224 230 316 e-mail: praha@sudop.cz | Hlavní inženýr projektu: ING. JAROSLAV ŠUDOVÁ Architekt projektu: ING. ARCH. TOMÁŠ PECHMAN |
|-----------------------|--|---|

| | | | |
|--------------------|---|------------------------|------------------|
| Středisko: | ELEKTROTECHNIKY, TRAKCE, SDĚLOVACÍ A ZABEZPEČOVACÍ TECHNIKY | | |
| Vedoucí střediska: | Odpovědný projektant SO, IO, PS: | Vypracoval: | Kontroloval: |
| ING. MARTIN RAIBR | ING. JAROSLAV PEROUTKA | ING. JAROSLAV PEROUTKA | ING. JIŘÍ STRAKA |

| | | | |
|--|--|--------------------|----------------|
| Název akce: | | Číslo smlouvy: | |
| PRODLOUŽENÍ PODCHODŮ V ŽST. PRAHA HL.N. ETAPA 1A - PRODLOUŽENÍ SEVERNÍHO PODCHODU | | 16 412 206 | |
| | | Projektový stupeň: | |
| | | DVZ | |
| Část: TRAKČNÍ VEDENÍ | | Datum: | |
| SO 310 Úpravy trakčního vedení | | 11/2018 | |
| | | Číslo části: | |
| | | E.3.1 | |
| Název přílohy: | | Měřítko: | Počet formátů: |
| Schéma napájení a dělení | | - | 4 x A4 |
| | | Číslo přílohy: | |
| | | 2. | |

DOKUMENT LZE UŽÍVAT POUZE VE SMYSLU PŘÍSLUŠNÉ SMLOUVY O DÍLO, ŽÁDNÁ JEHO ČÁST NEMŮŽE BÝT DLE ZÁKONA č.121/2000 Sb. KOPIJOVÁNA NEBO JINÝM ZPŮSOBEM ROZŠÍŘOVÁNA. BEZ SOUHLASU SUDOP PRAHA a.s.