


SO 223 REKONSTRUKCE STÁVAJÍCÍCH PODHLEDŮ V PODCHODECH VČETNĚ PRODLOUŽENÉHO SEVERNÍHO PODCHODU


OSAZENÍ MŘÍŽE V PODCHODU

PŮDORYS - M 1:100

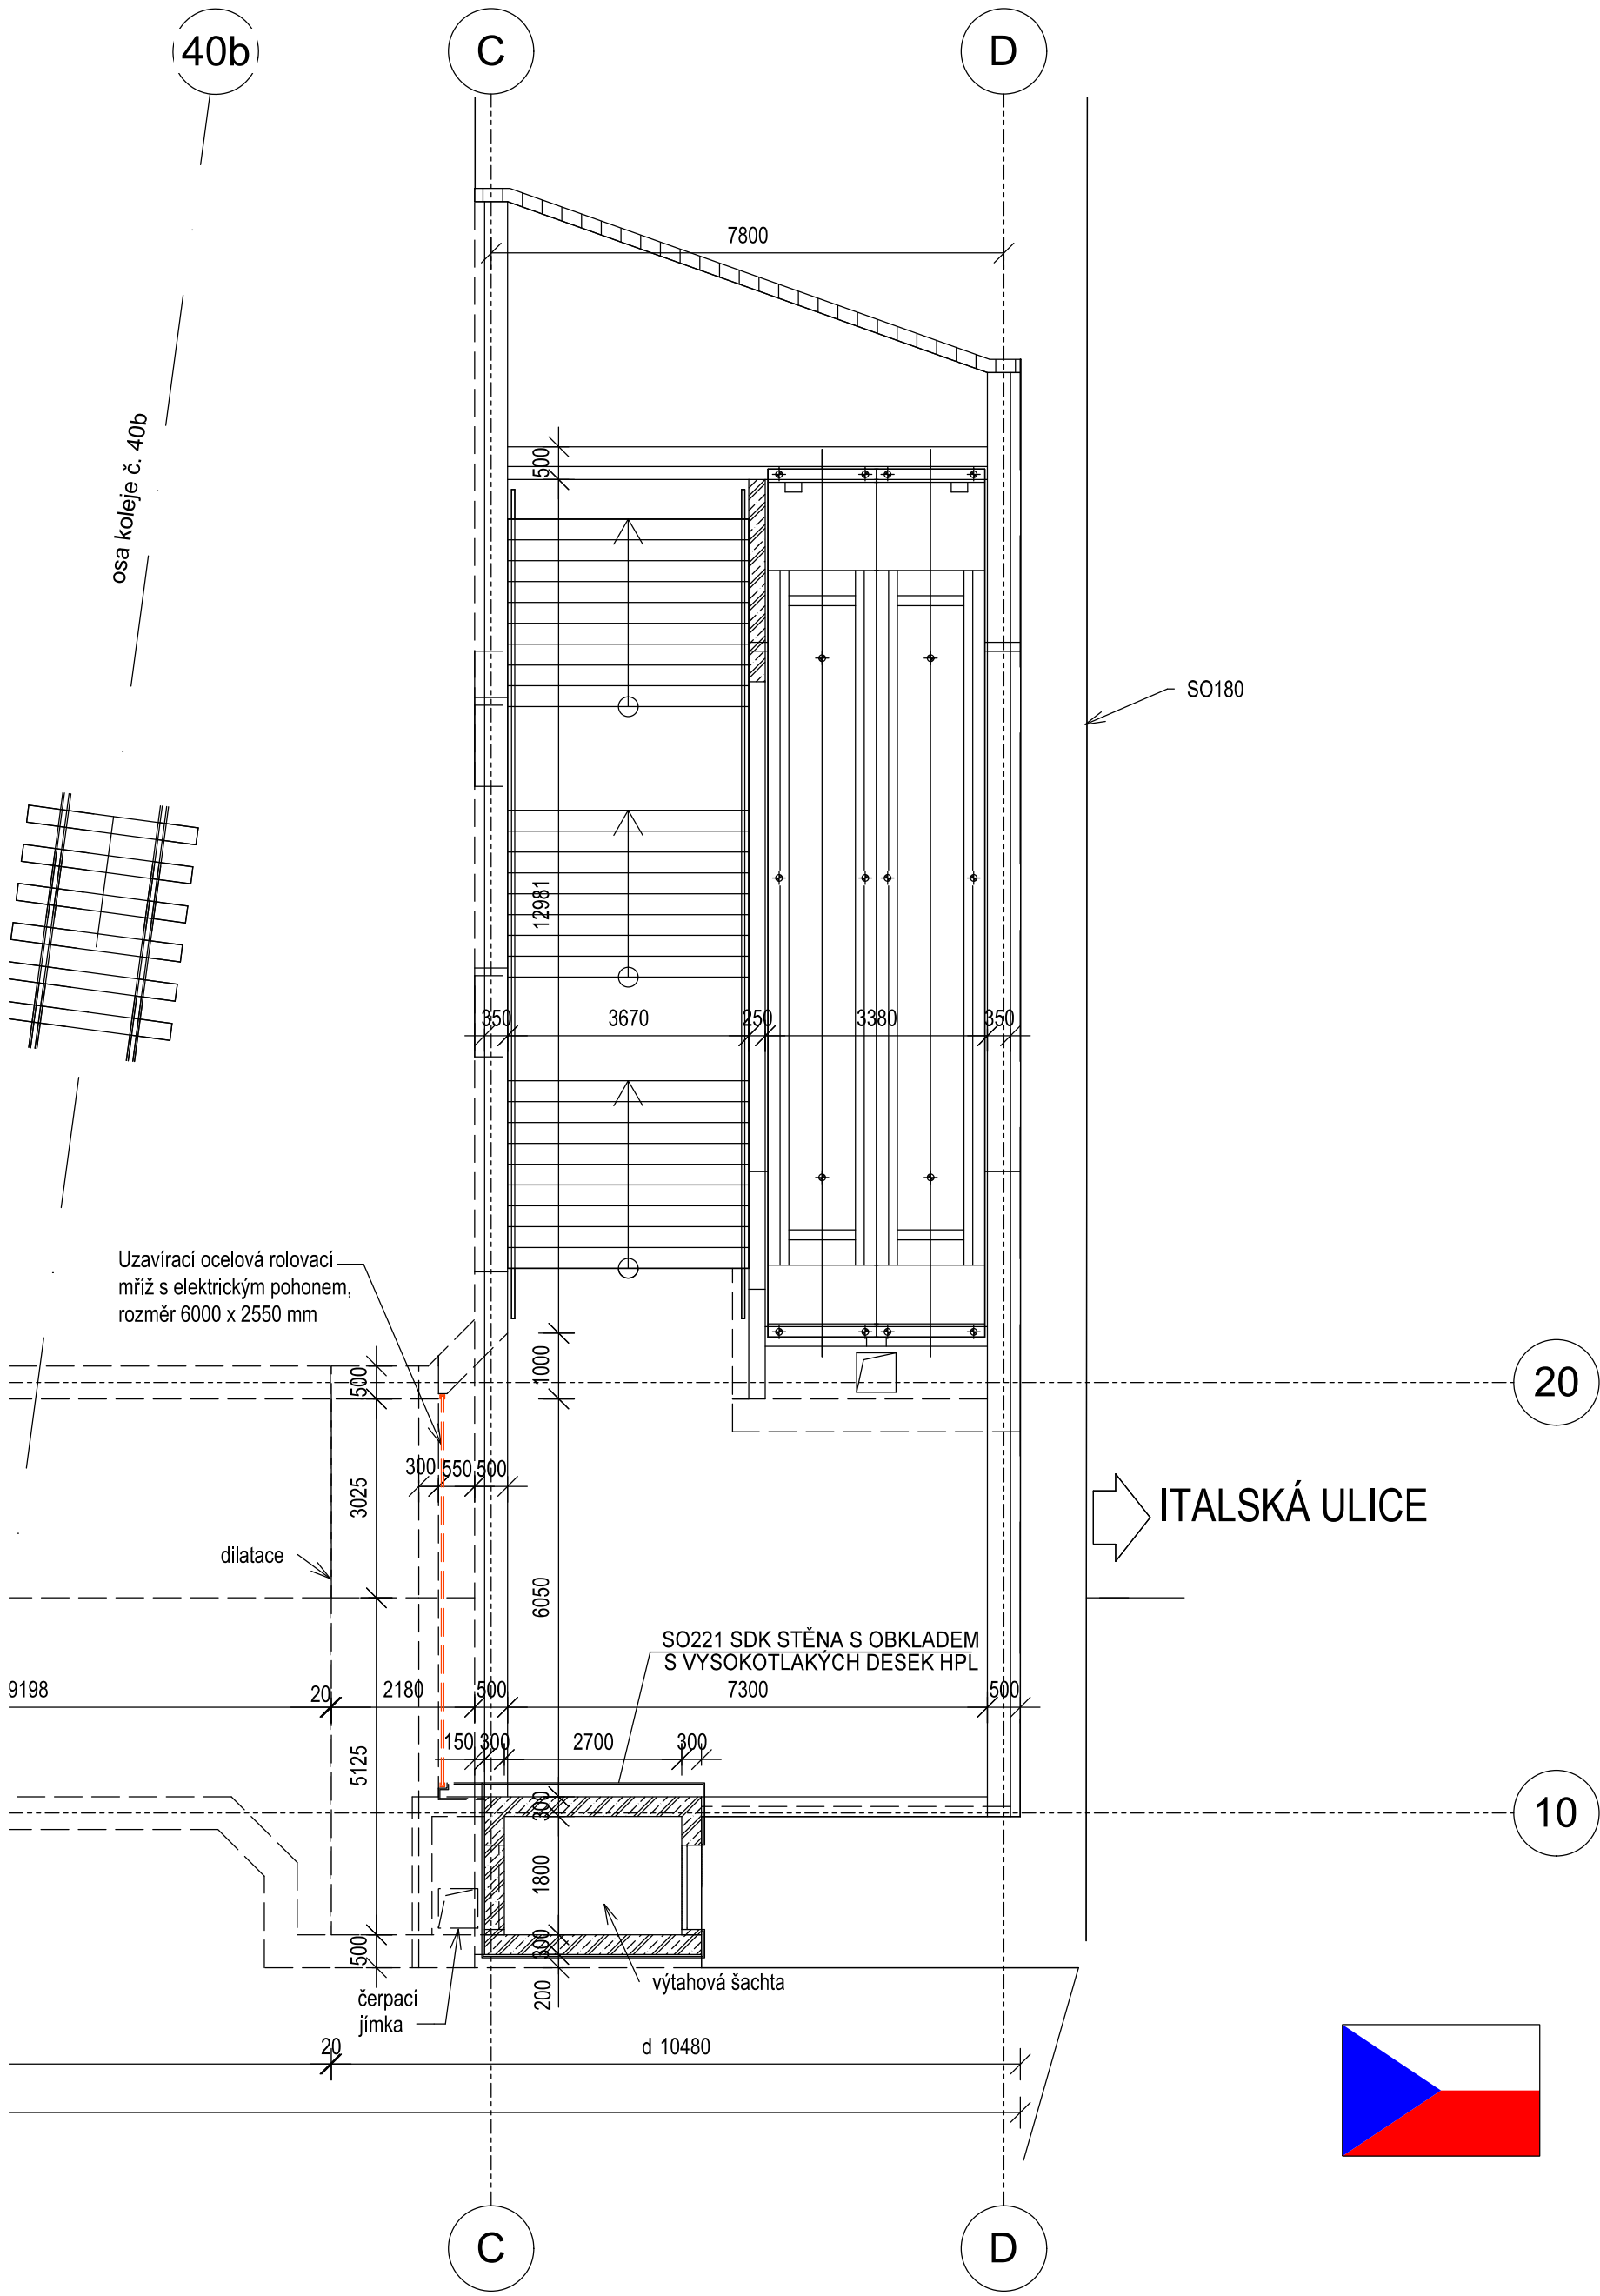

POZNÁMKA:


- Před výrobou nutno ověřit rozměry na stavbě.
- Povrchová úprava je navržena v práškové antracitové barvě RAL 7016.
- Mříž bude zajištěna bočním bezpečnostním zámkem.

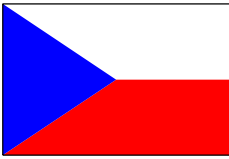

Stavba „Prodloužení podchodů v žst. Praha hl.n.“ je spolufinancováno Evropskou unií z programu OPD 2



ŘEZ - M 1:100

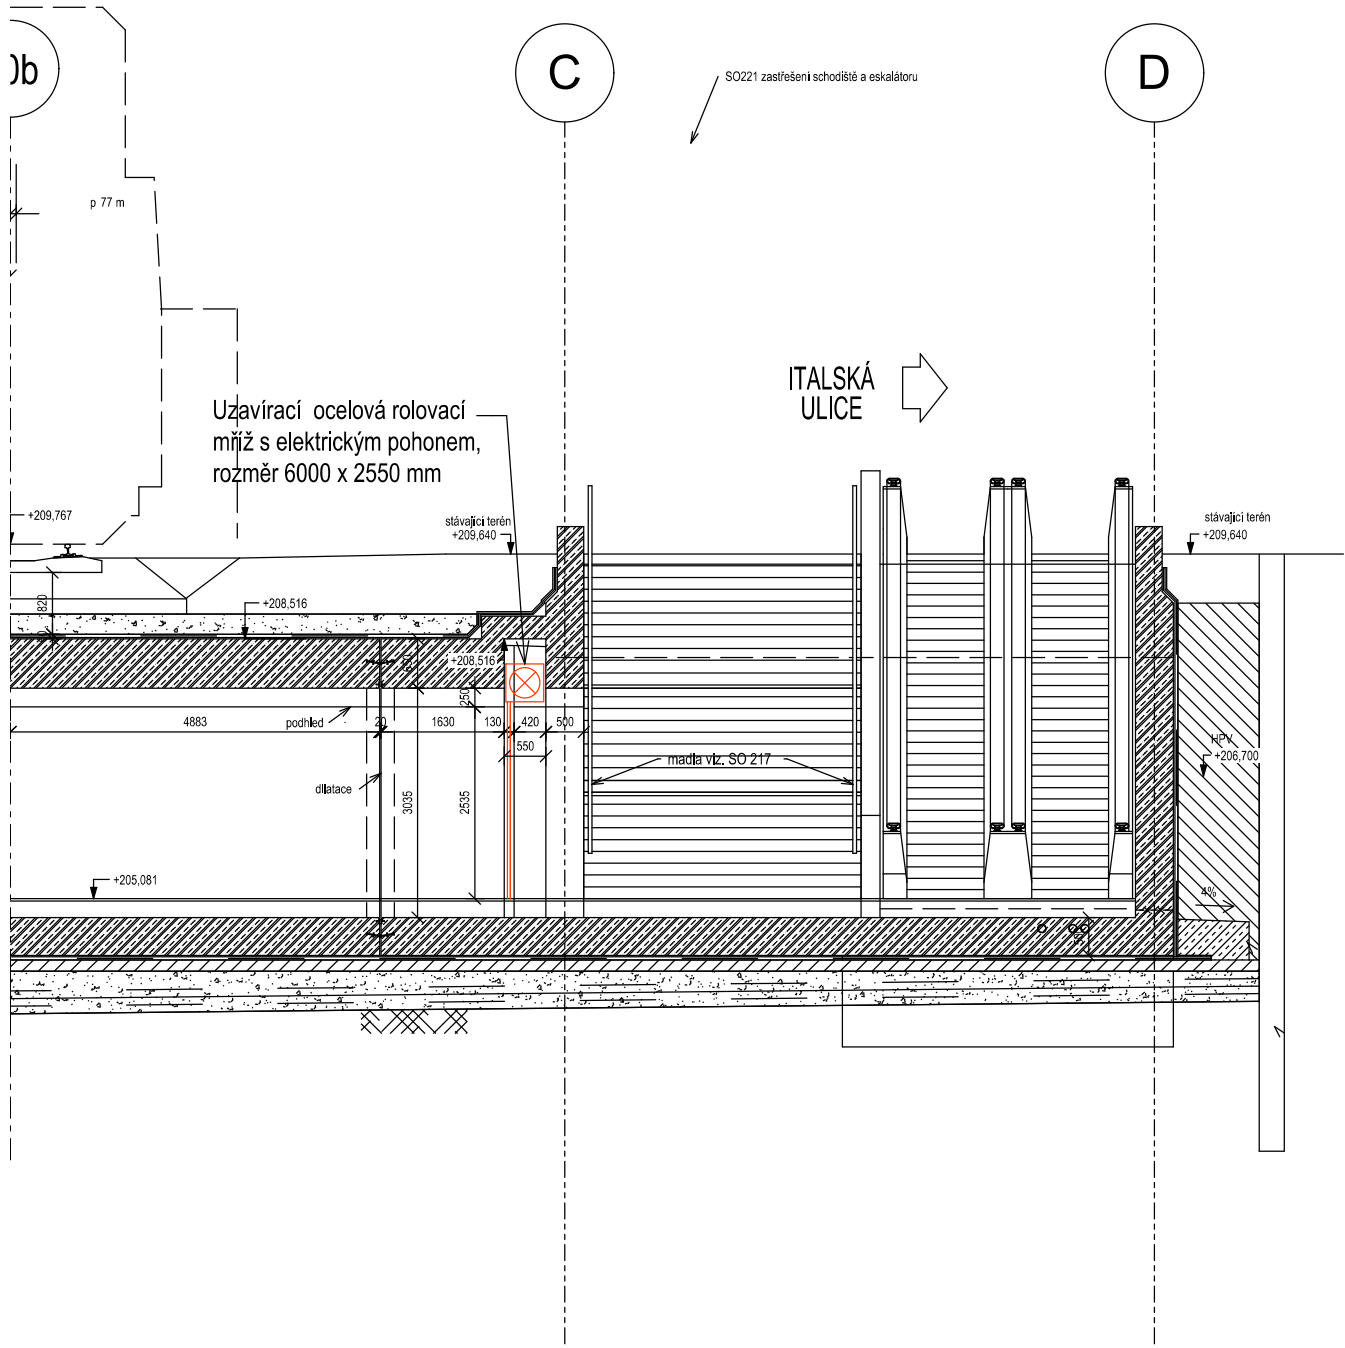

AKTUALIZACE 10_2019

DOKUMENTACE PRO VÝBĚR ZHOTOVITELE

VÝŠKOVÝ SYSTÉM BpV		SOUŘADNICOVÝ SYSTÉM S-JTSK
Číslo změny:	Obsah změny:	Datum změny:
01	-	-
02	-	-
03	-	-

Objednatel:	
	Správa železniční dopravní cesty, s.o. Sokolovská 278/1955 190 00 Praha 9 - Libeň

Generální projektant:		Hlavní inženýr projektu:
		ING. JAROSLAVA ŠUDOVÁ
SUDOP PRAHA a.s. Olšanská 1a, 130 80 Praha 3 tel.: +420 267 094 111 fax: +420 224 230 316 e-mail: praha@sudop.cz		Garant profese:

Zpracovatel části:		Jiří Sedláček - PROPOS Dobrovského 36/1076, 170 00 Praha 7 tel.: +420 233 377 865 fax: +420 233 378 930 e-mail: sedlacek@pad36.cz
--------------------	--	---

Vedoucí střediska:	Odpovědný projektant SO, IO, PS:	Vypracoval:	Kontroloval:
ING. ONDŘEJ KAFKA	ING. ARCH. TOMÁŠ PECHMAN	ING. ARCH. TOMÁŠ PECHMAN ING. VĚRA PICHlíKOVÁ	ING. ARCH. TOMÁŠ PECHMAN

Název akce:		Číslo smlouvy:	
PRODLOUŽENÍ PODCHODŮ V ŽST. PRAHA HL.N.		16 412 206	
ETAPA 1A - PRODLOUŽENÍ SEVERNÍHO PODCHODU		Projektový stupeň:	
Část:		DVZ	
SO 223.1A REKONSTRUKCE STÁVAJÍCÍCH PODHLEDŮ V PODCHODECH VČETNĚ PRODLOUŽENÉHO SEVERNÍHO PODCHODU		Datum:	
Název přílohy:		11/2018	
OSAZENÍ MŘÍŽE V PODCHODU		Číslo části:	
		E.2.2	
		Měřítko:	Počet formátů:
		-	A4
		Číslo přílohy:	
		04	