


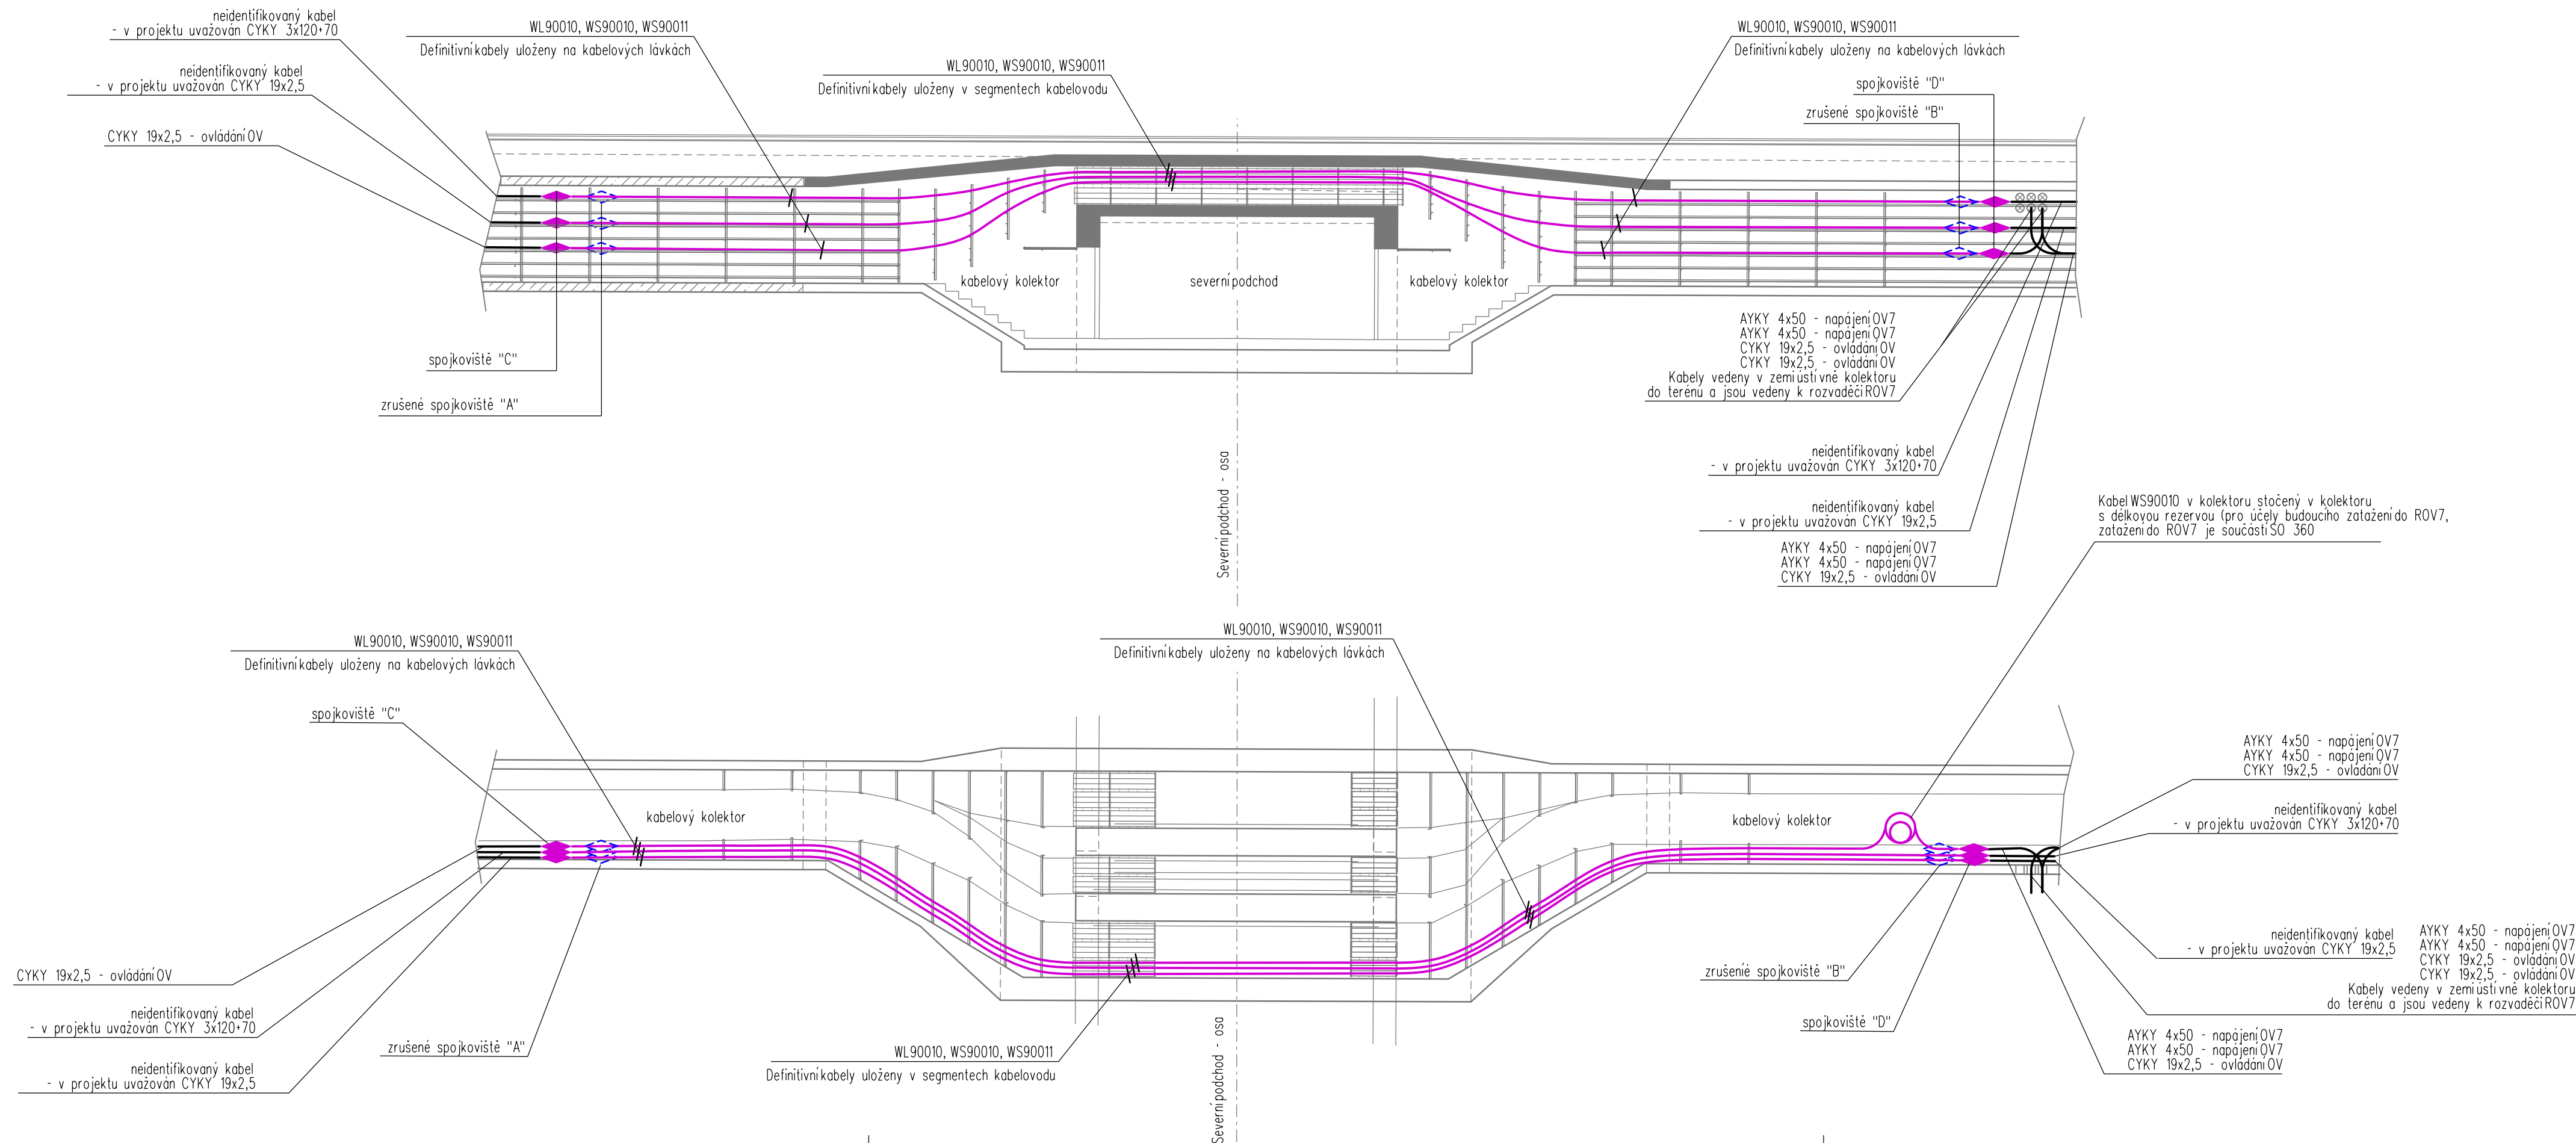

Stavba „Prodloužení podchodů v žst. Praha hl.n.“ je spolufinancováno
Evropskou unií z programu OPD 2



DOKUMENTACE PRO VÝBĚR ZHOTOVITELE

Číslo změny:	Obsah změny:	Datum změny:
01	-	-
02	-	-
03	-	-

Objednatel:



Správa železniční dopravní cesty, s.o.
Sokolovská 278/1955
190 00 Praha 9 - Libeň

Generální projektant:



SUDOP PRAHA a.s.

Olšanská 1a, 130 80 Praha 3

tel.: +420 267 094 111

fax: +420 224 230 316

Středisko:

ELEKTROTECHNIKY, TRAKCE, SDĚLOVACÍ A ZABEZPEČOVACÍ TECHNIKY

Vedoucí střediska:

ING. MARTIN RAIBR

Odpovědný projektant SO, IO, PS:	Vypracoval:
----------------------------------	-------------

ALEŠ BUDSKÝ 	ALEŠ BUDSKÝ 	ING.KAREL KOŠAŘ 
---	---	---

Název akce:

PRODLOUŽENÍ PODCHODŮ V ŽST. PRAHA HL.N. ETAPA 1

Část:

	11/2018
--	---------

	Číslo části:
--	--------------

SO 361 KABELOVÝ KOLEKTOR - PŘELOŽKY ROZVODŮ NN A VN	E.3.6
---	-------

Název přílohy:	Měřítko:	Počet formátů:
----------------	----------	----------------

	-	4 A4
--	---	------

	Číslo přílohy:
--	----------------

DISPOZICE TRASOVÁNÍ KABELŮ, DEFINITIVNÍ STAV	4
--	---

DOKUMENT LZE UŽÍVAT POUZE VE SMYSLU PŘÍSLUŠNÉ SMLOUVY O DÍLO. ŽÁDNÁ JEHO ČÁST NEMŮŽE BÝT DLE ZÁKONA č.121/2000 Sb. KOPIROVÁNA NEBO JINÝM ZPŮSOBEM ROZŠÍŘOVÁNA BEZ SOUHLASU SUDOP PRAHA a.s.