


LEGENDA:

Obnovení nebo doplnění vodorovného dopravního značení
v délce 15m do všech směrů včetně křižovatek

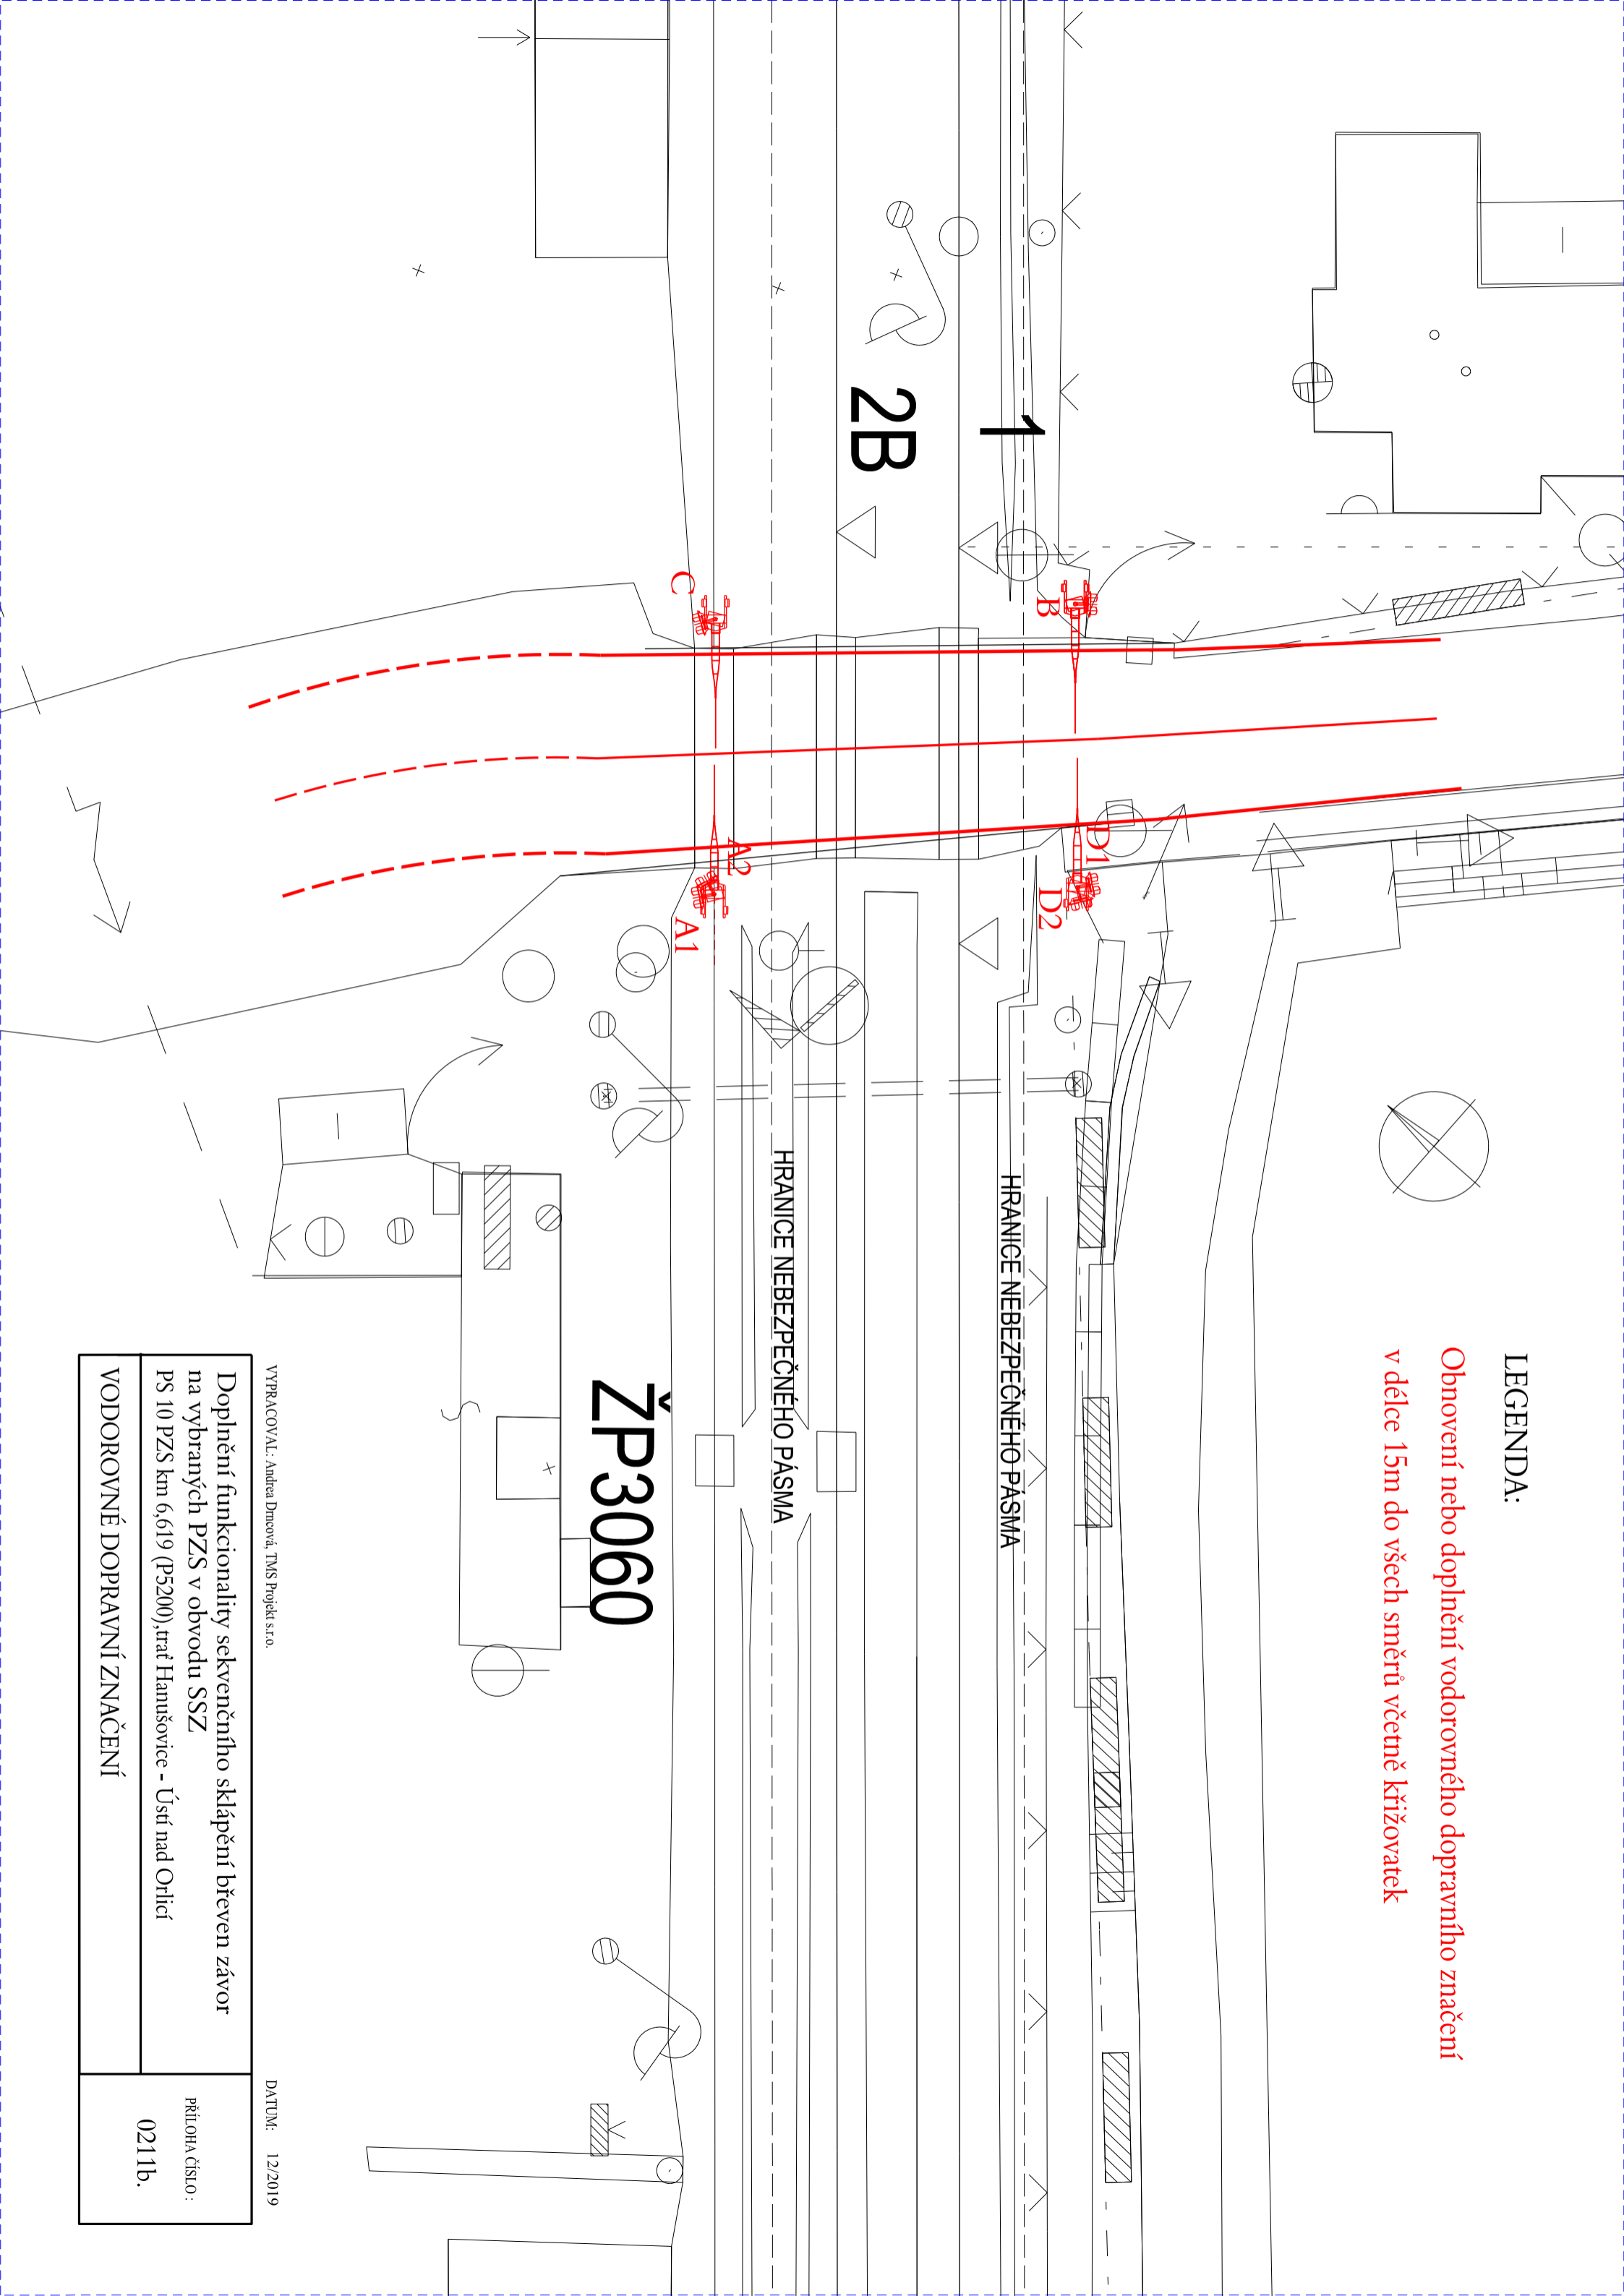

VYPRACOVAL: Andrea Dmčová, TMS Projekt s.r.o.		DATUM: 12/2019	
Doplnění funkcionality sekvenčního sklápění břevna závor na vybraných PZS v obvodu SSZ		PŘÍLOHA ČÍSLO :	
PS 10 PZS km 6,619 (P5200), trať Hanušovice - Ústí nad Orlicí		0211b.	
VODOROVNÉ DOPRAVNÍ ZNAČENÍ			