


ODPOVĚDNÝ PROJEKTANT	ING. MAREK TYR	<i>M.h.</i>
NAVRHL, VYPRACOVAL	ANDREA DRNGOVÁ	<i>A.D.</i>
KRESLIL	ANDREA DRNGOVÁ	<i>A.D.</i>
KONTROLOVAL	ING. MAREK TYR	<i>M.h.</i>
OBJEDNATEL	<div><div>lms projekt s.r.o.</div><div>DUBIČNĚ 106, 373/71 RUDOLFOV IČO : 48200891, DIČ : CZ48200891 PROJEKČNÍ PRACoviŠTĚ PLZEŇ WENZIGOVA 8, 301 48 PLZEŇ tel.: 378 229 851, fax 378 229 870</div></div>	
Doplnění funkcionality sekvenčního sklápění břevén závor na vybraných PZS v obvodu SSZ PS 11 PZS km 77,041 (P5338), trať Havlíčkův Brod - Pardubice-Rosice nad Labem		DATUM 12/2019 ÚČEL DSP POČET FORMÁTŮ MĚŘÍTKO ČÁST DOKUMENTACE :
ROZHLEDOVÉ A VYZÁŘOVACÍ TROJÚHELNÍKY		D.1. 0211.

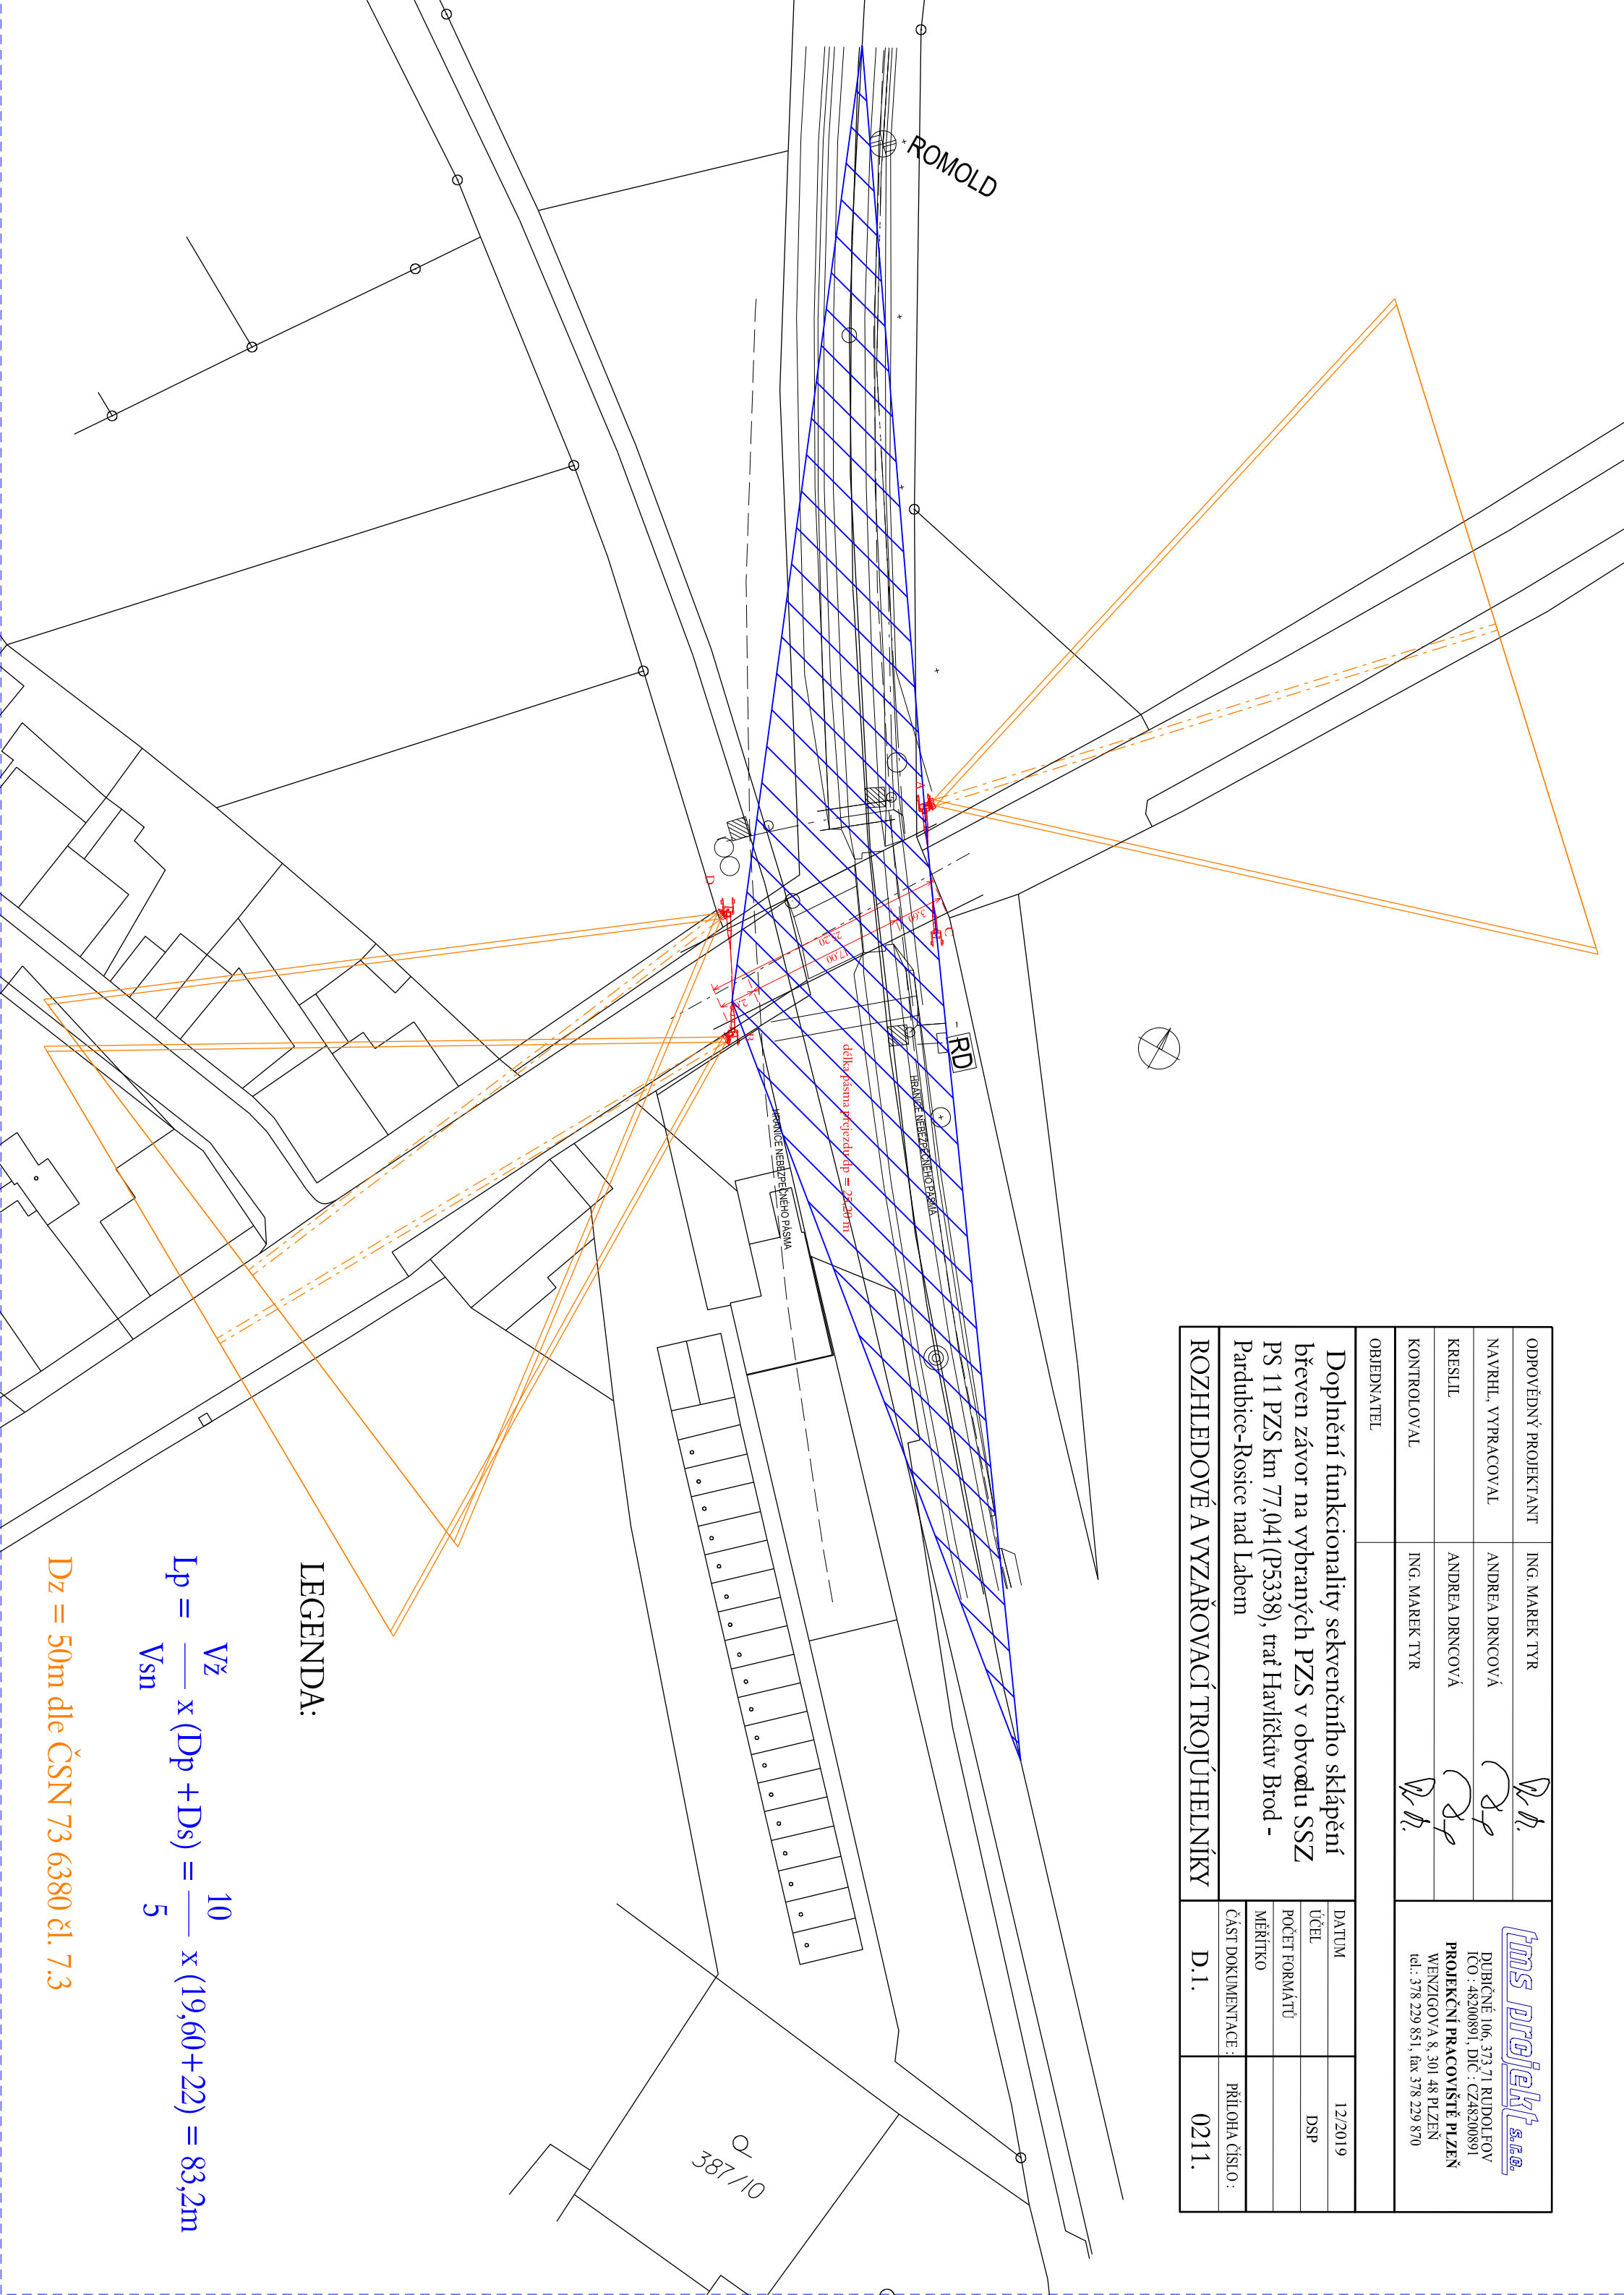

LEGENDA:

$$L_p = \frac{V_z}{V_{sn}} \times (D_p + D_s) = \frac{10}{5} \times (19,60 + 22) = 83,2m$$

$$D_z = 50m \text{ dle } \check{C}SN \ 73 \ 6380 \ \check{c}l. \ 7.3$$