








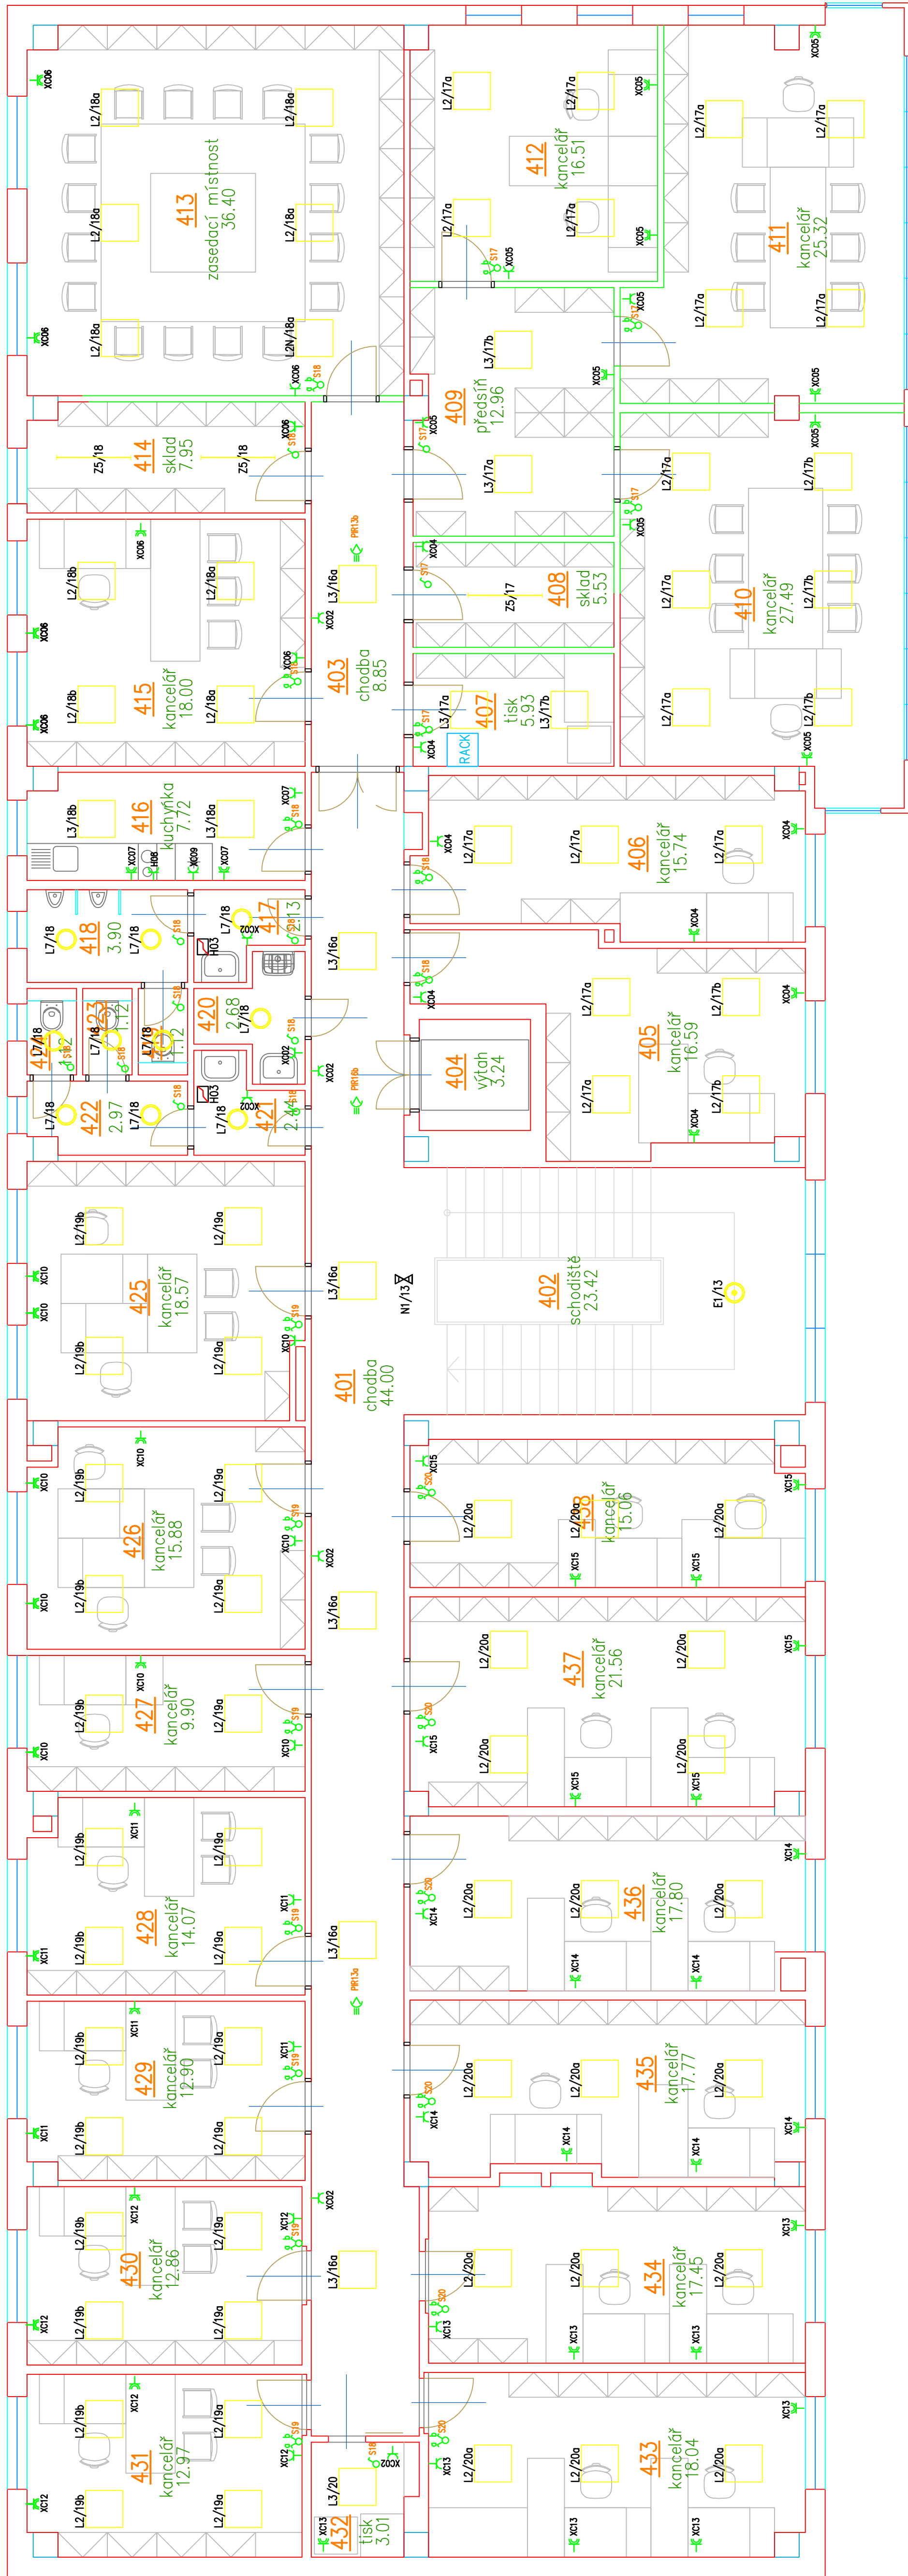

4. NADZEMNÍ PODLAŽÍ

[illegible]

13.		Regulátor napětí 10 ³ VA/230V, 50Hz, IP20, instalace pod omítku
14.		Dvojité zábruska 1x16A/230V, 50Hz, IP20, instalace pod omítku (3-rozvětř, 0I–číslo obvodu rozváděče)
15.		Spínací 10A, 230V, 50Hz, seriový, rozření 5, IP20, instalace pod omítku (1x–číslo obvodu)
16.		Optický rozváděč: interní síť LAN
17.		Osouřák rukou, 2,5kW/230V
18.		Svodka DEHN K12 elektrifikování, 10x připojení do 95mm ²
19.		Polykryový a senzorový senzor vadovný, 6A, 230V, 50Hz, IP54
20.		Na střeře objektu budou instalovány kompresorové jednotky klimatizačního systému .
21.		Seznam místností 3.NP viz příloha VR–E02
22.		Seznam místností 4.NP viz příloha VR–E03
23.		
24.		
25.		

ANPŮJÍVĚ SOUŠTAVY:

• NÁPJE	AC 50Hz, 400V / TN-S
• PŘEPOJ	AC 50Hz, 230V / TN-S

POKOJENÁ PŘED (RAZENÁ ELEKTŘINOU DLE ČSN636 2000-4-41 ed.2

• OCHRANA ZÁKLADNÍ (typická část):	IZOLAČÍ, KŘÍŽEM
• OCHRANA PŘÍ POUŽITÍ (neobvyklá část):	AUTOMATICKÝM OPLOUČENÍM OD ZDROJE

• OCHRANA DODÁVKOU :

POSPOLNÁM, PROUDOVÝM OCHRANĚM $I_n < 30mA$

[illegible]