


směr Česká Třebová

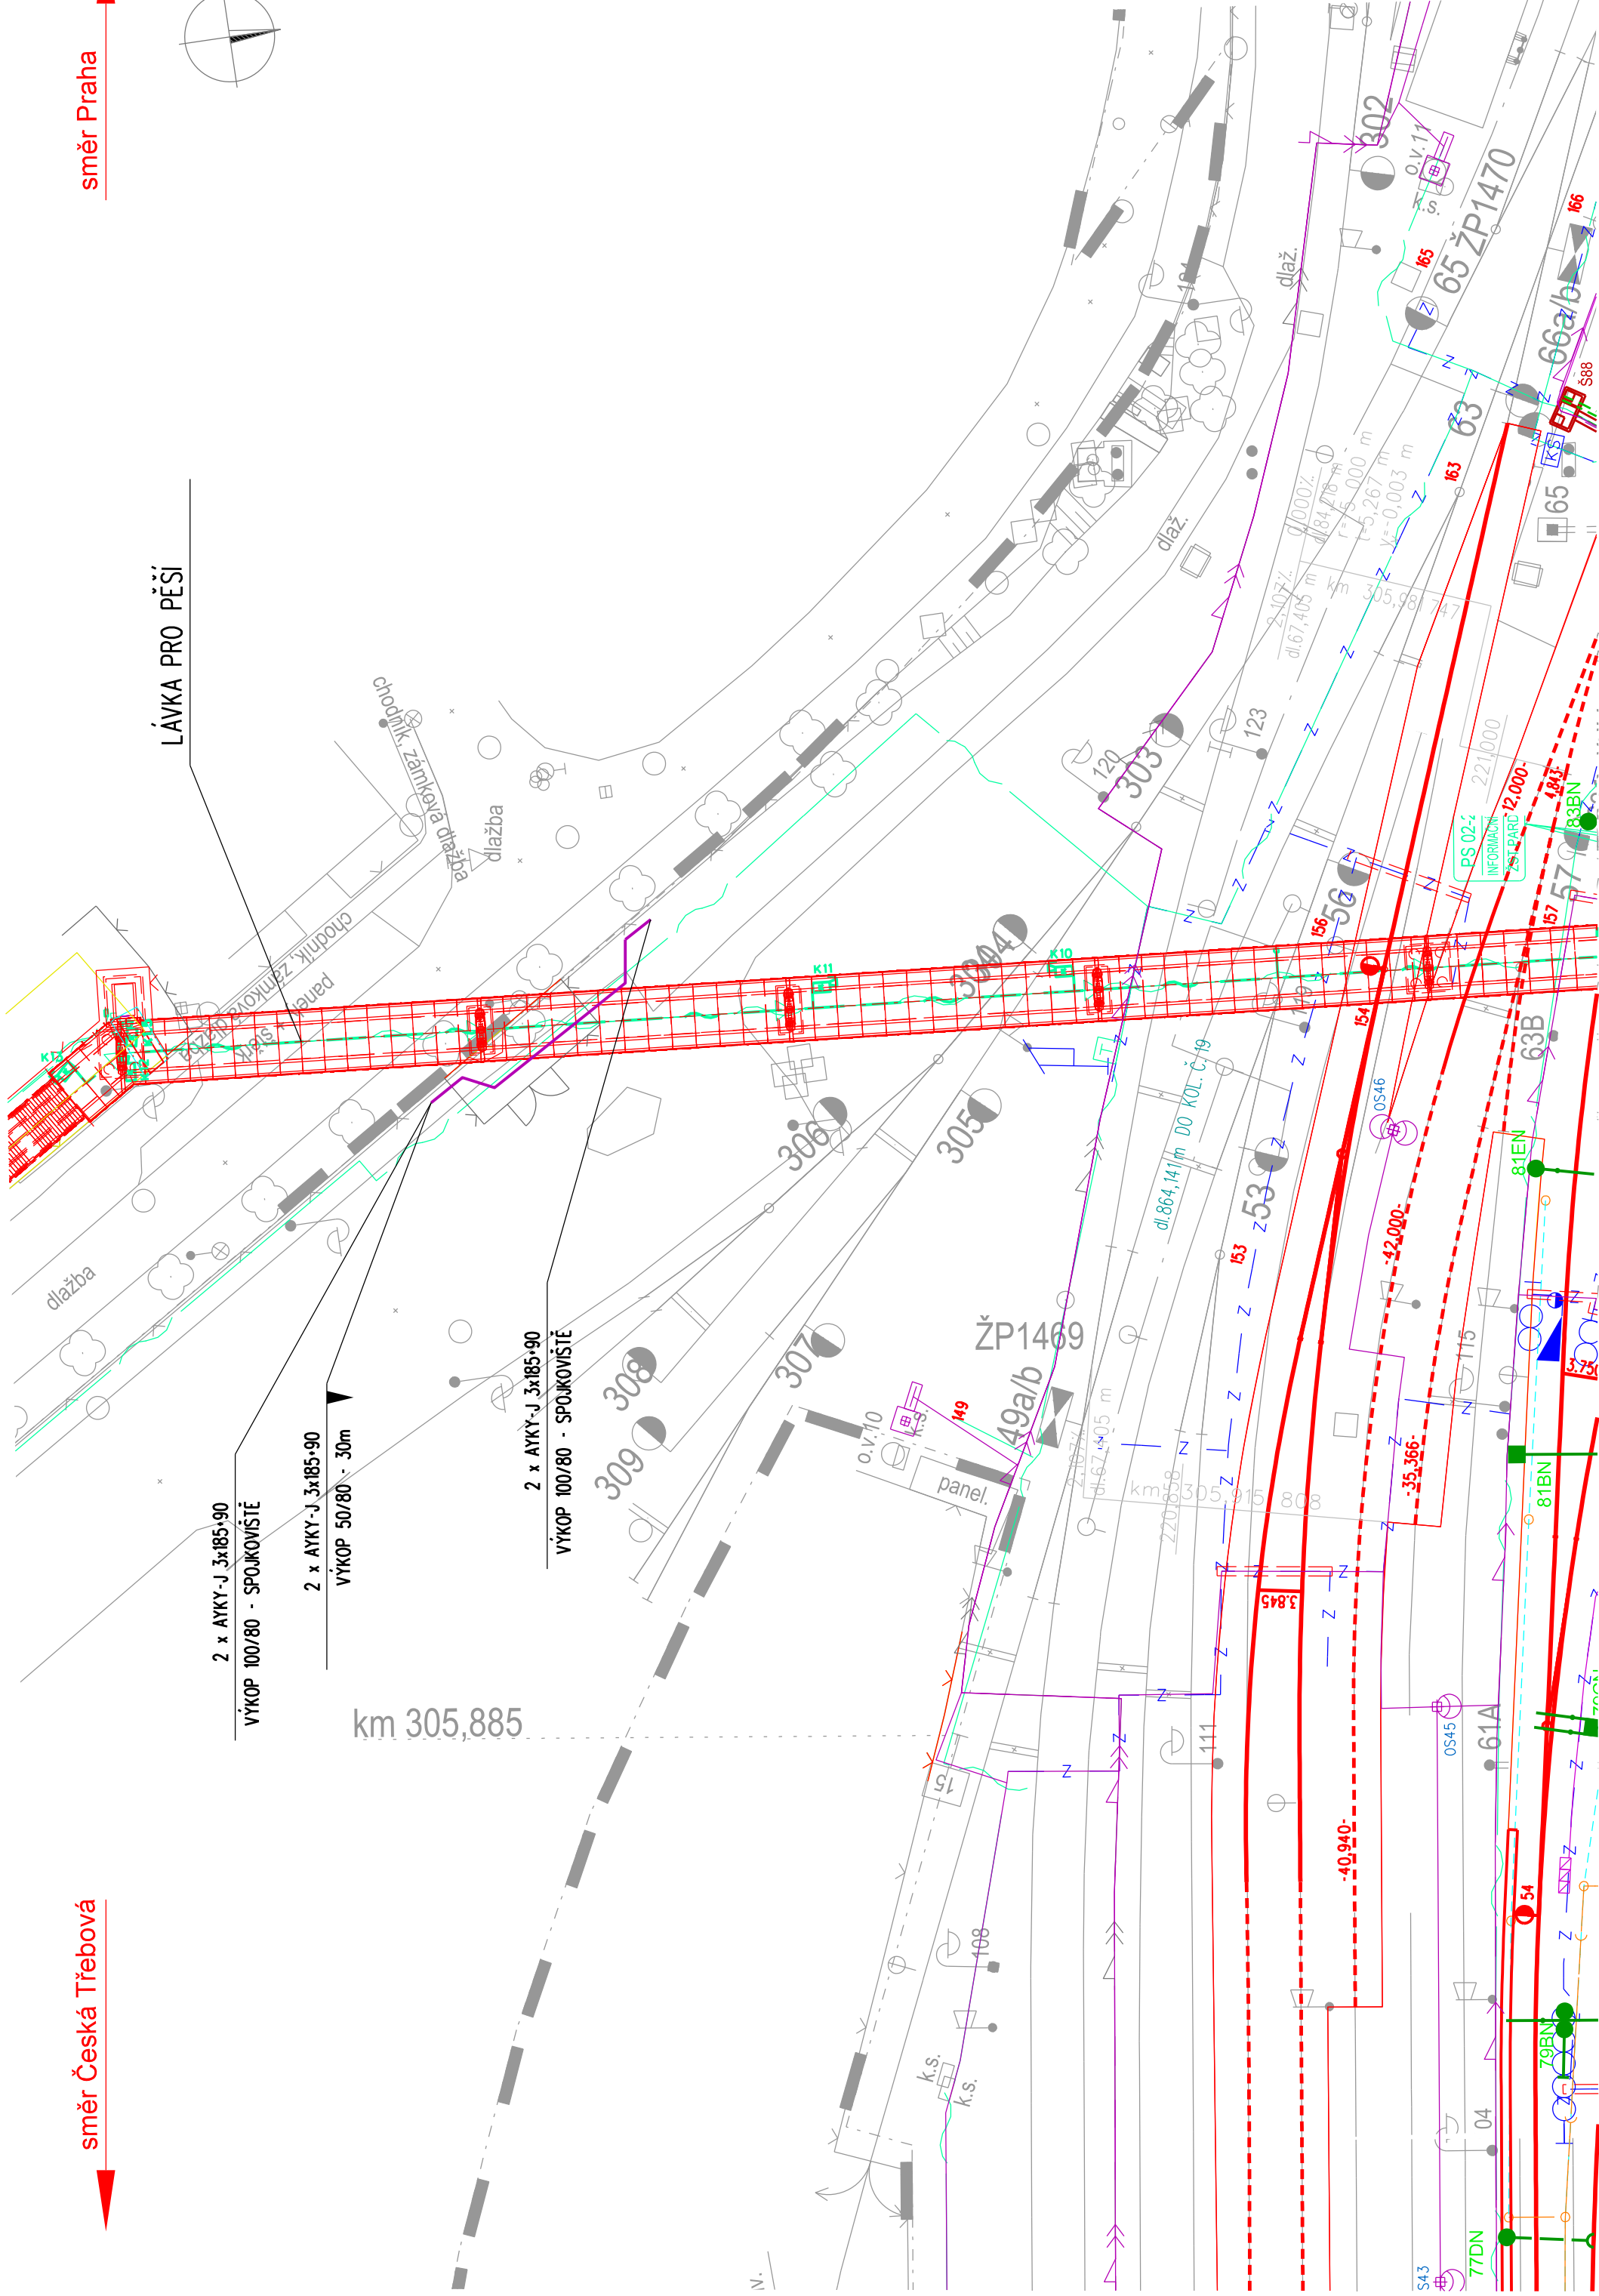

VÝŠKOVÝ SYSTÉM Bpv		SOUŘADNICOVÝ SYSTÉM S-JTSK		±0,000 = xxx,xx m n. m.
Číslo změny:	Obsah změny:	Datum změny:		
01	-	-		
02	-	-		
03	-	-		

Stavební správa
Nerudova 1, 772 58 Olomouc

SUDOP
EU

SUDOP PRAHA a.s.
Olišanská 1a, 130 80 Praha 3
tel.: +420 267 094 111
e-mail: praha@sudop.cz

Sředitelka:	Odpovědný projektant SO, IO, PS:	Vypracoval:	Kontroloval:
<i>Martina</i> ING. MARTIN RAIBR	<i>Svoboda</i> JASOŇ SVOBODA	<i>Svoboda</i> JASOŇ SVOBODA	ING. KAREL

Název akce: **MODERNIZACE ŽELEZNIČNÍHO UZLU PARDUBICE**

Část:

SO 02-66-02 - ŽST PARDUBICE HL. N, VENKOVNÍ ROZVODY NN A OSVĚTLENÍ

Název přílohy:

**PŘÍLOHA TZ, SITUACE 1:500,
PŘELOŽKY V MÍSTĚ LÁVKY PRO PĚŠÍ**

DOKUMENT LZE UŽÍVAT POUZE VE SMYSLU PŘÍSLUŠNÉ SMLOUVY O DÍLO. ŽÁDNÁ JEHO ČÁST NEMŮŽE BÝT DLE ZÁKONA č.121/2000 Sb., KOPIJOVÁNA NEBO JINÝM ZPŮSOBEM ROZŠÍŘOVÁNA BEZ SOUHLASU SUDOP PRAHA a.s.