

	Odpovědný řešitel	Zpracovatel podkladů	Kreslil	Schválil
	Mgr. R. Jurnečková	GeoTec-GS, a.s.	-	Mgr. J. Bartoň
Objednatel: SUDOP BRNO, spol. s r.o.				
Název zakázky: Brno – Kr. Pole, rekonstrukce žst. – OH			Datum	březen 2018
			Číslo zakázky	17 0225
			Měřítko	-
Název přílohy: Situace se zakreslením míst odběrů vzorků			Číslo přílohy	2
			Číslo výtisku	

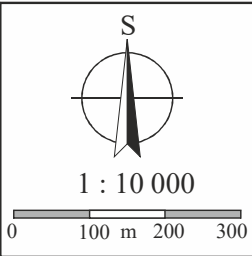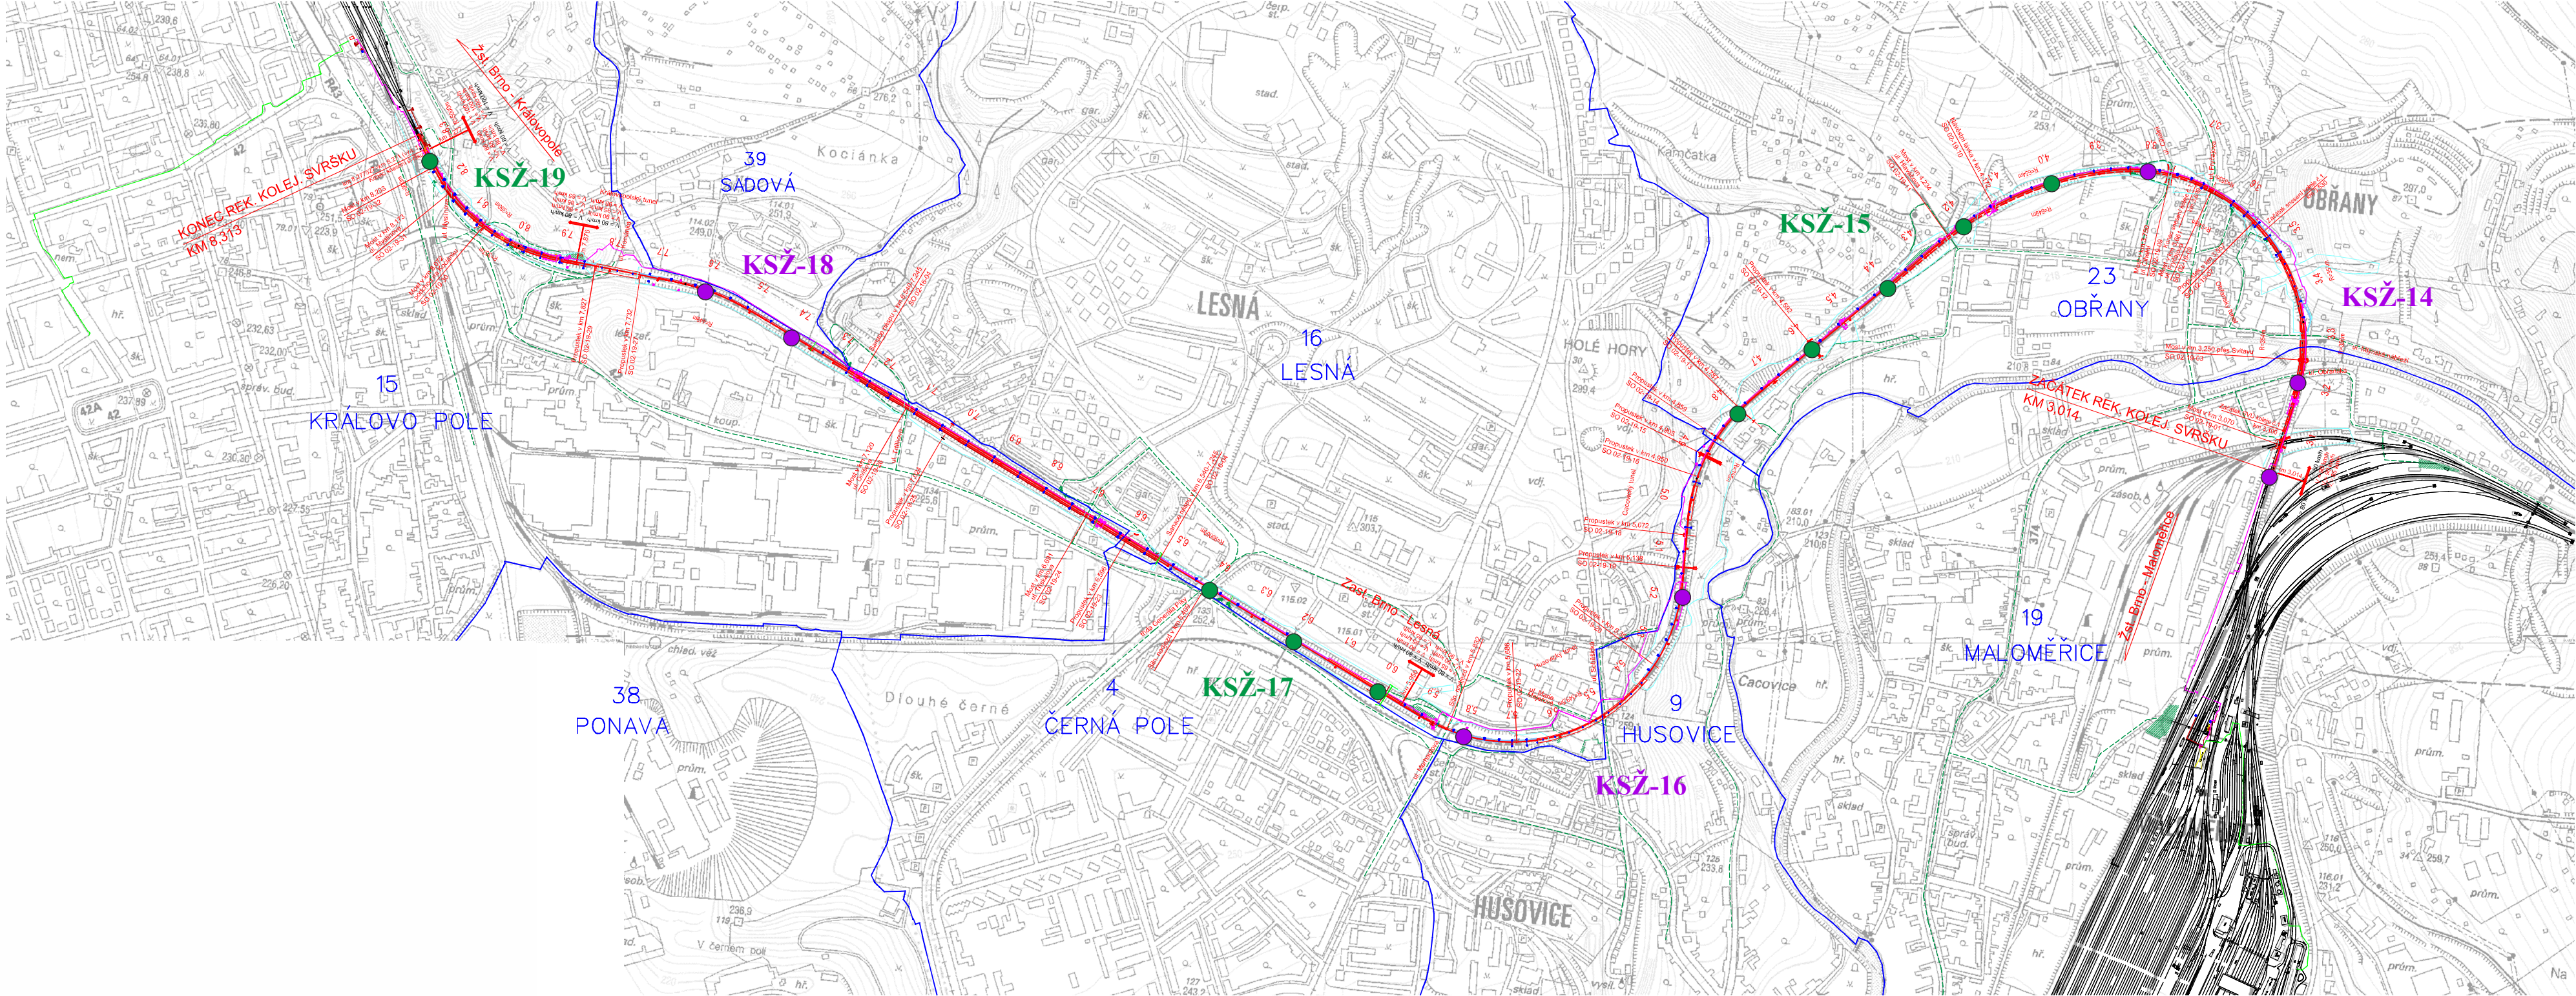


Vysvětlivky :



KSŽ-14

KSŽ-15

směsný vzorek ze štěrkového lože

Zdroj dat: SUDOP Brno

	Odpovědný řešitel	Zpracovatel podkladů	Kreslil	Prověřil
	Mgr. R. Jurnečková	Mgr. R. Jurnečková	Ing. M. Valešová	Mgr. V. Dvořák
Objednatel: SUDOP BRNO, spol. s r. o.				
Název zakázky: BRNO - Královo Pole, rekonstrukce žel. stanice - OH	Datum	březen 2018		
	Číslo zakázky	17 0225		
Název přílohy: Situace se zakreslením míst odběru vzorků Brno-Maloměřice - Brno-Královo Pole	Měřítko	1 : 10 000		
	Číslo přílohy	2.1		
	Číslo výtisku			

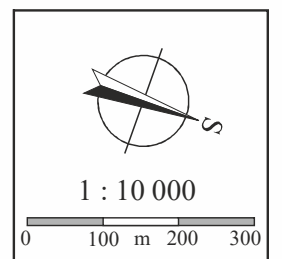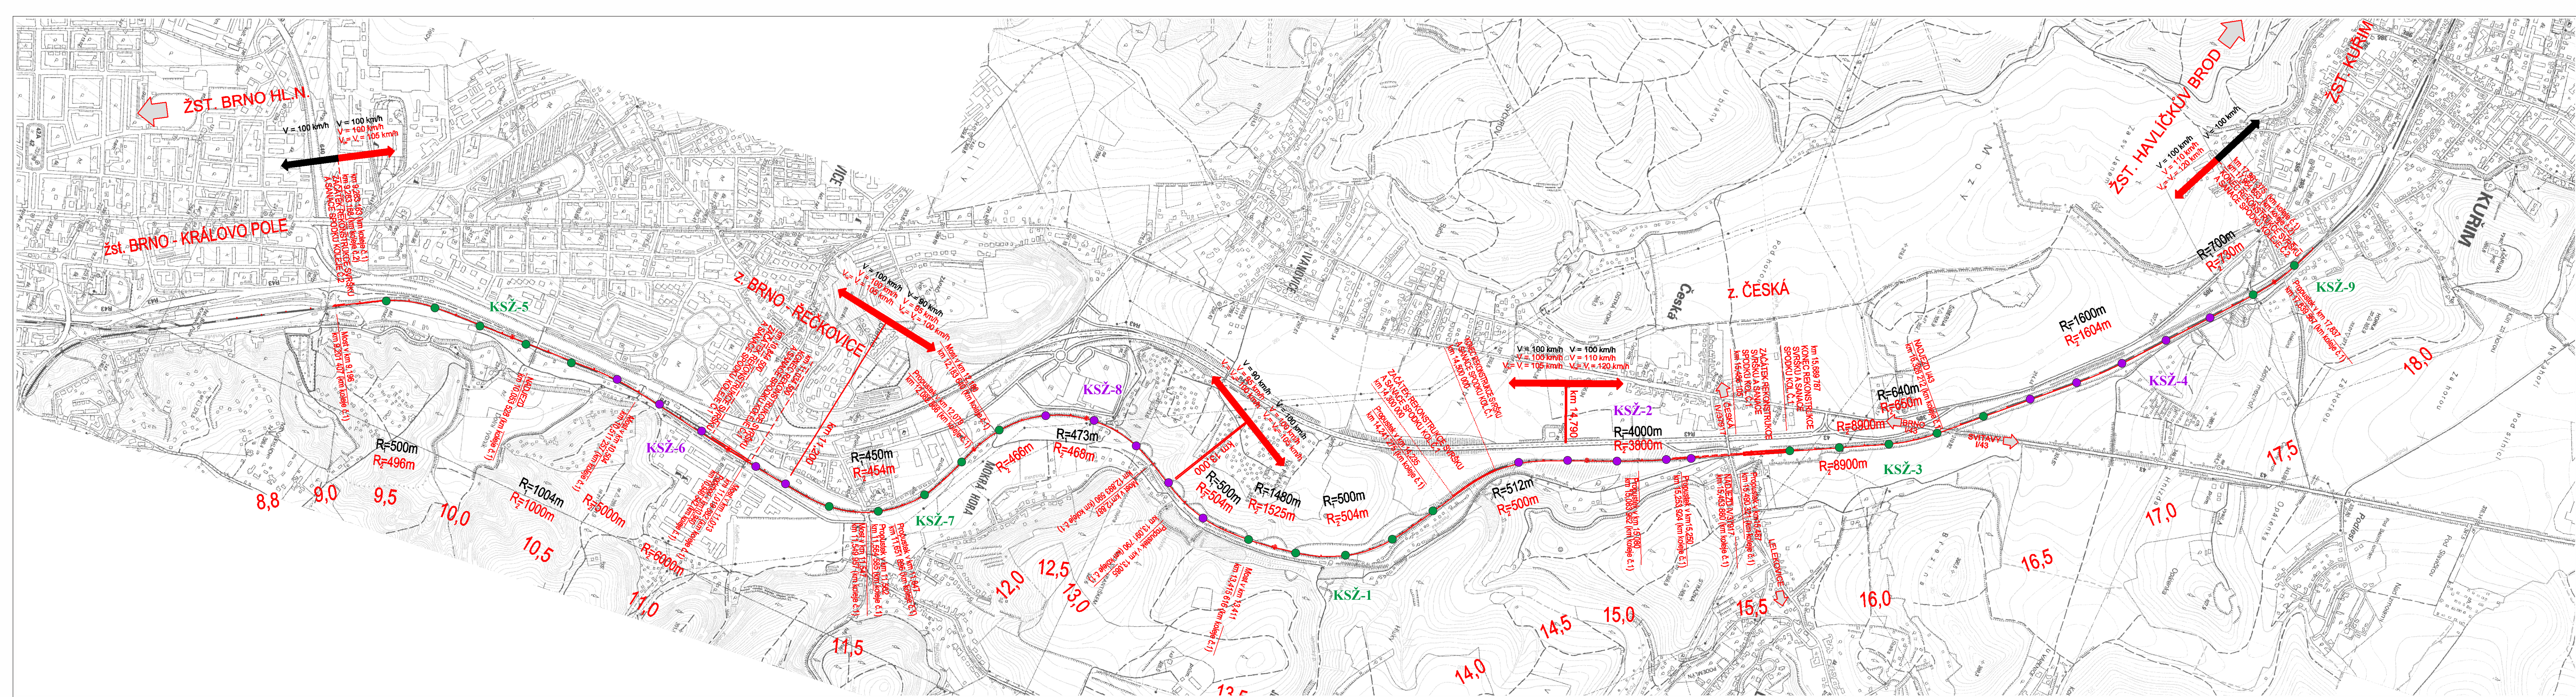

Vysvětlivky :

KSŽ-4 směsný vzorek ze šterkového lože

KSŽ-3

Zdroj dat: SUDOP Brno				
Objednatel:	GEOtest	Odpovědný řešitel	Zpracovatel podkladů	Kreslil
		Mgr. R. Jurnečková	Mgr. R. Jurnečková	Ing. M. Valešová
Provedl:	SUDOP BRNO, spol. s r. o.	Datum	březen 2018	Provedl
Název zakázky:	BRNO - Královo Pole, rekonstrukce žel. stanice - OH	Číslo zakázky	17 0225	Měřitko
Název přílohy:	Situace se zakreslením míst odběru vzorků Brno - Královo Pole - Kuřim	Číslo přílohy	2.3	Číslo výtisku