



EVROPSKÁ UNIE
Evropské strukturální a investiční fondy
Operační program Doprava

Ministerstvo dopravy
Státní fond dopravní
infrastruktury



Správa železniční dopravní cesty

| | | | |
|-----------|-------|-------|-----------------|
| | | | ČÍSLO SOUPRAVY: |
| | | | |
| | | | |
| REVIZE Č. | DATUM | ZMĚNA | |



SUDOP BRNO, spol. s r.o.
Kounicova 26
611 36 Brno



SAGASTA, s.r.o.
Novodvorská 1010/14
142 00 Praha 4

| | | | | | |
|--|--|---|---|--|---------------------------|
| OBJEDNAVATEL: | SŽDC, s.o., Dlážděná 1003/7, 110 00 Praha 1 Stavební správa východ (organizační jednotka) | | tel. : +420 972 625 804 E-mail: sudop@sudop-brno.cz | | |
| PROFESNÍ SKUPINA: | 33 ŽIVOTNÍ PROSTŘEDÍ | VEDOUcí PROF. SKUPINY Mgr. Gabriela Růžičková | GENERÁLNÍ ŘEDITEL Ing. Kamil Chmela | | |
| ODPOVĚDNÝ PROJ. ZAKÁZKY Ing. Miroslav Polák | | ODPOVĚDNÝ PROJ. PS, SO Ing. Hana Puezoková <i>Puezoková</i> | NAVRHL, VYPRACOVAL Ing. Hana Puezoková <i>Puezoková</i> | KONTROLOVAL Mgr. Gabriela Růžičková <i>Růžičková</i> | |
| KRAJ: Jihomoravský | | POVĚŘENÝ OÚ: Úřad m.č.m. Brna, Brno–Královo Pole | | STUPEŇ: DUR | |
| REKONSTRUKCE ŽST. BRNO - KRÁLOVO POLE | | | | ZAK. ČÍSLO 17003–01–1217 | ARCH. ČÍSLO 2017230005 |
| | | | | MĚŘITKO | POČET FORMÁTŮ |
| | | | | DATUM: 03/2018 | |
| Lesní příloha | | | | ČÁST DOKUM. B.3.6 | PŘÍLOHA |

“Rekonstrukce ŽST. Brno - Královo Pole”

B.3.6 Lesní příloha

stupeň projektové dokumentace: PŘÍPRAVNÁ DOKUMENTACE

| | |
|------------------|--|
| Objednatel: | Správa železniční dopravní cesty, s.o. Stavební správa východ Nerudova 1, 779 00 Olomouc |
| Projektant: | SUDOP Brno spol. s r.o. Kounicova 26, 611 36 Brno |
| Profesní garant: | Mgr. Gabriela Růžičková |
| Zpracovatel: | Ing. Hana Puczoková |

Brno, březen 2018

OBSAH:

| | |
|--|----|
| 1. ZÁKLADNÍ ÚDAJE | 2 |
| 1.1 Přehledná situace stavby | 3 |
| 1.2 Umístění stavby | 3 |
| 1.3 Účel stavby | 4 |
| 1.4 STRUČNÝ popis technického řešení..... | 4 |
| 2. POŽADAVKY NA ZÁBOR PUPFL..... | 5 |
| 2.1 Zábor PUPFL..... | 5 |
| 3. DOTČENÍ POZEMKŮ PUPFL VE VZD. 50M OD HRANICE STAVBY (OP LESA) | 7 |
| 4. MAPOVÉ PŘÍLOHY – SITUACE ZÁBORŮ PUPFL 1:1000 | 11 |

SEZNAM TABULEK:

| | |
|--|---|
| Tabulka 1: Rozsah záborů PUPFL - rozdělení dle OSRP | 5 |
| Tabulka 2: Objekty stavby s nutností trvalého a dočasného záboru PUPFL..... | 5 |
| Tabulka 3: Seznam pozemků PUPFL dotčených stavbou..... | 6 |
| Tabulka 4: Lesní pozemky sousedící s drážním pozemkem (práce v OP lesa - 50 m) | 7 |
| Tabulka 5: Lesní pozemky sousedící s drážním pozemkem - dle KN | 8 |

1. ZÁKLADNÍ ÚDAJE

| | |
|--------------------------------------|---|
| Název stavby: | Rekonstrukce ŽST. Brno - Královo Pole |
| Investor : | Správa železniční dopravní cesty, s.o., Dlážděná 1003/7, 110 00 Praha 1, Nové Město zastoupená Stavební správou východ v Olomouci |
| Projektant: | SUDOP BRNO, spol. s r.o., Kounicova 26, 611 36 Brno |
| Umístění stavby: | |
| Kraj: | Jihomoravský |
| Obec s rozšířenou působností: | Brno (Statutární město Brno), Kuřim |
| Obec: | ÚMČ Brno – Maloměřice a Obřany, ÚMČ Brno – sever, ÚMČ Brno - Královo Pole, ÚMČ Brno – Řečkovice a Mokrá Hora, ÚMČ Brno – Ivanovice, ÚMČ Brno- Jehnice, obec Česká, obec Lelekovice, město Kuřim |
| Trat': | trať č. 250 Brno Židenice – Havlíčkův Brod |
| Stupeň dokumentace: | Dokumentace k územnímu rozhodnutí |
| Realizace stavby: | 2020 - 2021 |

1.1 PŘEHLEDNÁ SITUACE STAVBY



Obrázek 1: Přehledná situace stavby

1.2 UMÍSTĚNÍ STAVBY

Uvažovaná stavba se nachází na území Jihomoravského kraje. Stavba se dotýká těchto katastrálních území a obcí s rozšířenou působností:

| ORP | obec | katastrální území | číslo k.ú. |
|---------------------------|-----------------------------------|-------------------|------------|
| Brno (Statut. město Brno) | ÚMČ Brno Maloměřice a Obřany | Maloměřice | 612499 |
| | | Obřany | 612553 |
| | ÚMČ Brno – sever | Husovice | 610844 |
| | | Lesná | 610887 |
| | | Černá Pole | 610771 |
| | ÚMČ Brno - Královo Pole | Sadová | 611565 |
| | | Královo Pole | 611484 |
| | ÚMČ Brno - Řečkovice a Mokrá Hora | Řečkovice | 611646 |
| | | Mokrá Hora | 611701 |
| Kuřim | ÚMČ Brno - Ivanovice | Ivanovice | 655856 |
| | ÚMČ Brno - Jelnice | Jelnice | 658201 |
| | Česká | Česká | 621226 |
| | Lelekovice | Lelekovice | 679895 |
| | Kuřim | Kuřim | 677655 |

1.3 ÚČEL STAVBY

Předmětem stavby je rekonstrukce koleje č. 1 dvoukolejně železniční trati Brno – Kutná Hora, a to v mezistaničním úseku Brno – Královo Pole – Kuřim v žkm 2,940 až v žkm 17,962 s navržením zvýšené stávající traťové rychlosti, pro třídu zatížitelnosti D4 a průjezdný průřez Z-GC. Součástí dokumentace bude i prohlášení o posouzení shody s technickými požadavky (TSI 06/2011). Jedná se o trať celostátní Brno – Kutná Hora hl.n., je zařazena do sítě TEN-T pro nákladní dopravu a nachází se na dvoukolejně celostátní dráze.

Rekonstrukcí koleje a zařízení trati dojde ke zvýšení komfortu jízdy, zvýšení bezpečnosti železničního provozu, k výraznému snížení nároků na údržbu a opravy a zvýšení kultury cestování. Cílem rekonstrukce je odstranění nevyhovujícího stavebně-technického stavu železničního svršku a spodku, optimalizace geometrických parametrů koleje a pro osobní vlaky zvýšení traťové rychlosti. Konkrétně se navrhuje výměna kolejového roštu včetně šterkového lože (kolejový svršek), sanace železničního spodku (zemního tělesa), náhrada stávajícího zabezpečovacího zařízení, výměna všech prvků trakčního vedení, výměna či doplnění výstroje trati (návěstidla, tabulové staničníky, zajišťovací značky prostorové polohy koleje), výměna napájení zabezpečovacího zařízení 6 kV, výměna osvětlení a kabelizace a vyčištění otevřených příkopů a příkopových zídek podél koleje č. 1.

Součástí řešené stavby je rekonstrukce železniční stanice Brno – Královo Pole, především je navržena kompletní přestavba stávající výpravní budovy. Dále budou rekonstruována nástupiště, dojde k úpravě výstupů z podchodu na tato nástupiště a prodloužení podchodu do prostoru za kolejíště směrem k ulici Myslínova (podchod bude ukončen před vodním tokem Ponávka na drážním pozemku v místě rušené koleje). Dále bude v železniční stanici provedena rekonstrukce železničního svršku a spodku s úpravou konfigurace kolejíště umožňující křížení dlouhých vlaků.

1.4 STRUČNÝ POPIS TECHNICKÉHO ŘEŠENÍ

Řešený záměr navazuje na již realizované stavby „Rekonstrukce koleje č. 2 Brno-Maloměřice – Brno-Královo Pole“ a „Rekonstrukce koleje č. 2 Brno-Královo Pole – Kuřim“, dokončené v roce 2016, a na aktuálně probíhající stavbu „Zvýšení traťové rychlosti v úseku Kuřim – Tišnov“.

Z hlediska lokalizace na dráze se uvedená stavba nachází v traťovém úseku („TÚ“) 2031 Brno-Židenice (mimo) – Havlíčkův Brod, traťový a definiční úsek („TÚDÚ“) 2031 C1 ŽST. Brno- Královo Pole, TÚDÚ 2031 04 Brno-Maloměřice – Brno-Královo Pole a TÚDÚ 2031 06 Brno- Královo Pole – Kuřim. Stavba se nachází v km 2,940 – 17,962 železniční trati Brno – Kutná Hora, trať je zařazená do sítě TEN-T, tj. do programu, který je určený pro rozvoj transevropské dopravní sítě. U zabezpečovacího zařízení a další kabelizace se předpokládají práce přesahující tento úsek, nutné pro napojení na stávající kabelizaci v žst. Brno – Maloměřice a v žst. Kuřim.

Předmětem této stavby jsou údržbové práce a stavební úpravy koleje č. 1 (dle staničení trati vlevo) na dvoukolejně elektrifikované trati č. 250 Brno Židenice – Havlíčkův Brod, a to v mezistaničním úseku Brno Maloměřice – Královo Pole – Kuřim. Cílem je odstranit nevyhovující stavebně-technický stav železničního svršku a spodku, optimalizovat geometrické parametry koleje a zvýšit traťovou rychlost lokálně o 5 – 15 km/h.

Na trati je navržena výměna kolejového roštu včetně šterkového lože (kolejový svršek) v koleji č. 1, úprava stávajícího zabezpečovacího zařízení, výměna některých prvků trakčního vedení, sanace umělých staveb (mostů, propustků, podchodů a opěrných a zárubních zdí, rampy v žst. a silničního nadjezdu), výměna či doplnění výstroje trati (návěstidla, tabulové staničníky, zajišťovací značky prostorové polohy koleje) a vyčištění otevřených příkopů a příkopových zídek podél koleje č.1. Lokálně bude v mezistaničních úsecích provedena sanace železničního spodku (zemního tělesa).

Součástí řešené stavby je rekonstrukce železniční stanice Brno – Královo Pole, především je navržena kompletní přestavba stávající výpravní budovy. Dále budou rekonstruována nástupiště, dojde k úpravě výstupů z podchodu na tato nástupiště a prodloužení podchodu do prostoru za kolejiště směrem k ulici Myslínova (podchod bude ukončen před vodním tokem Ponávka na drážním pozemku v místě rušené koleje). Dále bude v železniční stanici provedena rekonstrukce železničního svršku a spodku s úpravou konfigurace kolejiště umožňující křížení dlouhých vlaků.

U stavby se předpokládá termín realizace v letech 2020 – 2021.

2. POŽADAVKY NA ZÁBOR PUPFL

2.1 ZÁBOR PUPFL

Rekonstrukcí v koleji č. 1 včetně návazných prací dochází k přímému kontaktu s lesními porosty pouze v k.ú. Královo Pole, nároky na pozemky PUPFL jsou v následující tabulce. Důvodem dočasného záboru časově do 1 roku jsou rekonstrukce staničního sdělovacího (optický kabel) a zabezpečovacího zařízení.

V tomto případě bude dle smlouvy s vlastníkem pozemku řešeno i omezení ve využití (věcné břemeno) po dobu životnosti stavby, tj. 30 let.

Tabulka 1: Rozsah záborů PUPFL - rozdělení dle OSRP

| Katastrální území - <u>ORP</u> : | Trvalý zábor / [m ²] | Dočasný zábor / [m ²] | Omezení / [m ²] |
|--------------------------------------|--|--------------------------------------|-----------------------------------|
| <u>Magistrát Města Brna :</u> | | | |
| Královo Pole | 0 | 19 | 9 |
| <i>Celkem:</i> | <u>0</u> | <u>19</u> | <u>9</u> |

Seznam stavebních objektů s označením, popisem, typem záboru a názvem dotčeného traťového úseku je souhrnně uveden v následující tabulce - zde se jedná pouze o objekty, zasahující na pozemky lesního půdního fondu (PUPFL). Dotčené parcely, výměry záborů i způsob dotčení pozemků jsou uvedeny v následujících tabulkách č. 3.

Tabulka 2: Objekty stavby s nutností dočasného záboru PUPFL

| Označení objektu, t.ú., popis stavebního objektu | katastrální území |
|---|-------------------|
| PS 03-14-01 - žst. Brno - Kr. Pole, MK | Královo Pole |
| PS 03-28-01 - Žst. Brno-Královo Pole, staniční zabezpečovací zařízení | |

Výpočet poplatku za dočasné odnětí pozemků, komplexní výpočet náhrad škod na lesních porostech a předpoklad zvýšených provozních nákladů podle zák.č. 289/1995 Sb., o lesích a o změně a doplnění některých zákonů (lesní zákon), ve znění pozdějších předpisů a podle vyhl. č. 77/1996 Sb., o náležitostech žádosti o odnětí nebo omezení a podrobnostech o ochraně PUPFL, bude součástí dalšího stupně projektové dokumentace (DSP).

Tabulka 3: Seznam pozemků PUPFL dotčených stavbou**ORP Město Brno**

Městská část Královo Pole

Katastrální území: Královo Pole

| <i>žkm</i> | Parcelní číslo | Výměra (m²) | Druh pozemku | List vlastnictví | Zábor trvalý | Zábor dočasný | VB | Poznámka |
|------------------|---|-----------------------------------|-------------------------|-----------------------------|-------------------------|--------------------------|-----------------|--------------------------|
| | 4215 | 7813 | lesní pozemek | 10001 | 0 | 16 | 9 | <i>PS031401 PS032801</i> |
| | 4217/1 | 13718 | lesní pozemek | 10001 | 0 | 3 | 0 | <i>PS031401 PS032801</i> |
| | | | | <i>celkem:</i> | <u>0</u> | <u>19</u> | <u>9</u> | |
| Číslo LV: | Vlastníci: | | | | | | | |
| 10001 | Statutární město Brno, Dominikánské náměstí 196/1, Brno-město, 60200 Brno | | | | | | | |

3. DOTČENÍ POZEMKŮ PUPFL VE VZD. 50M OD HRANICE STAVBY (OP LESA)

Do ochranného pásma lesa, které je dle zák. č. 289/1995 Sb., o lesích vymezeno do vzdálenosti 50 m od hranice lesních pozemků, zasahuje stavba v těchto úsecích:

Tabulka 4: Lesní pozemky sousedící s drážním pozemkem (práce v OP lesa - 50 m)

| ORP / k.ú. | žkm | vzdálenost [m] | lokalizace |
|-------------------------------------|-------------|-----------------------|-------------------|
| Brno (Statutární město Brno) | | | |
| <i>Husovice</i> | 5,2 - 5,3 | 0 – 6,0 | vlevo od trati |
| <i>Královo Pole</i> | 7,8 – 8,2 | 0 – 20,0 | vpravo od trati |
| <i>Řečkovice</i> | 10,5 - 10,6 | 30,0 – 33,0 | vpravo od trati |
| <i>Ivanovice</i> | 12,7 – 14,1 | 0 – 49,0 | vlevo od trati |
| <i>Jehnice</i> | 13,9 – 14,4 | 14,0 – 48,0 | vpravo od trati |
| Kuřim | | | |
| <i>Lelekovice</i> | 14,4 – 14,6 | 40,0 | vpravo od trati |
| <i>Kuřim</i> | 17,3 – 17,7 | 20,0 – 35,0 | vlevo od trati |

Pozemky určené k plnění funkcí lesa (PUPFL) se vyskytují v k.ú. Husovice, Královo Pole, Řečkovice, Ivanovice, Jehnice, Lelekovice a Kuřim podél trati v několika úsecích pravostranně i levostranně. Seznam lesních pozemků a vlastníků lesních pozemků, do jejichž ochranného pásma stavba zasáhne, je uveden v následujících tabulkách č.5. Správcem lesních komplexů Kuřimská hora, Babí lom a porostů na území Brna je společnost Lesy Města Brna, a.s. a část lesů od Kuřimi směrem k Jinačovicím je ve správě společnosti Lesy ČR. Většina ostatních ploch v Kuřimi (např. Šiberná, Opálenka, Zadní Mezihoří, Horka) je ve správě Města Kuřimi.

Pro stavbu v rámci projednávání tohoto stupně dokumentace bylo dle §14 odst. 2. zákona č. 289/1995 Sb., o lesích, vydán souhlas „k vydání rozhodnutí o umístění stavby (územního rozhodnutí) formou závazného stanoviska č.j. MMB/0074389/2018 ze dne 15.2.2018 (OVLHZ, Magistrát města Brna).

Vypracovala: Ing. Hana Puczoková
Datum odevzdání: 03/2018
mail: hpuczokova@sudop-brno.cz
tel: +420 972 624 674

Tabulka 5: Lesní pozemky sousedící s drážním pozemkem - dle KN

| katastrální území: Lelekovice | | | | | | |
|--------------------------------------|---------------|--------------------|-------------------------------|---------------------|-------------------------|---|
| žkm | vzdál. | parc. číslo | výměra [m²] | druh pozemku | list vlastnictví | vlastník - adresa |
| P / 14,4 - 14,6 | 40m | 1750 | 99914 | lesní pozemek | 102 | Statutární město Brno, Dominikánské náměstí 196/1, Brno-město, 601 67 |

| katastrální území: Kuřim | | | | | | |
|---------------------------------|---------------|--------------------|-------------------------------|---------------------|-------------------------|--|
| žkm | vzdál. | parc. číslo | výměra [m²] | druh pozemku | list vlastnictví | vlastník - adresa |
| P / 17,35 | 35m | 3456/1 | 91 | lesní pozemek | 946 | Pavlík Eduard, Goyean st. 1404, Windsor, Kanada , 1/10 |
| | | | | | | Zajícová Lucie, Vymazalova 1691/18, Brno, Židenice, 615 00, 9/10 |
| P / 17,35 - 17,7 | 20m | 3456/2 | 101837 | lesní pozemek | 1 | Město Kuřim, Jungmannova 968, Kuřim, 664 34 |

| katastrální území: Husovice | | | | | | |
|------------------------------------|---------------|--------------------|-------------------------------|---------------------|-------------------------|--|
| žkm | vzdál. | parc. číslo | výměra [m²] | druh pozemku | list vlastnictví | vlastník - adresa |
| L / 5,20 | 2m | 2421 | 1475 | lesní pozemek | 1993 | Jaroš Karel Doc.Ing., CSc, Jírovcova 768/52, Brno, Kohoutovice, 623 00 |
| L / 5,25 | 6m | 2418/3 | 1051 | lesní pozemek | 1993 | <i>dtto</i> |
| L / 5,30 | 0-5m | 2418/1 | 1545 | lesní pozemek | 1839 | Peška Jan, Cacovická 200/101, Brno, Husovice, 614 00 |

| katastrální území: Královo Pole | | | | | | |
|--|---------------|--------------------|-------------------------------|---------------------|-------------------------|---|
| žkm | vzdál. | parc. číslo | výměra [m²] | druh pozemku | list vlastnictví | vlastník - adresa |
| P / 7,8 - 8,1 | 0-4m | 4213 | 22278 | lesní pozemek | 10001 | Statutární město Brno, Dominikánské náměstí 196/1, Brno, 601 67 |
| P / 8,05 | 13m | 4215 | 7813 | lesní pozemek | 10001 | <i>dtto</i> |
| P / 8,1 - 8,2 | 0-20m | 4217/1 | 13718 | lesní pozemek | 10001 | <i>dtto</i> |

| katastrální území: Řečkovice | | | | | | |
|-------------------------------------|---------------|--------------------|-------------------------------|---------------------|-------------------------|--|
| žkm | vzdál. | parc. číslo | výměra [m²] | druh pozemku | list vlastnictví | vlastník - adresa |
| P / 10,5 - 10,6 | 33m | 3474 | 68325 | lesní pozemek | 3473 | Mendelova univerzita v Brně, Zemědělská 1665/1, Brno, 613 00 |







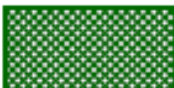
| katastrální území: Ivanovice | | | | | | |
|-------------------------------------|---------------|--------------------|-------------------------------|---------------------|-------------------------|---|
| žkm | vzdál. | parc. číslo | výměra [m²] | druh pozemku | list vlastnictví | vlastník - adresa |
| L / 12,7 | 50m | 945 | 5806 | lesní pozemek | 10001 | Statutární město Brno, Dominikánské náměstí 196/1, Brno-město, 601 67 |
| L / 12,7 - 13,15 | 12m | 796/1 | 73629 | lesní pozemek | 10001 | Statutární město Brno, Dominikánské náměstí 196/1, Brno-město, 601 67 |
| L / 12,75 | 22m | 796/2 | 371 | lesní pozemek | 410 | Novotný Lubomír, Máčova 14/7, Brno, Ivanovice, 621 00 |
| L / 13,2 - 14,2 | 0-27m | 686/2 | 67178 | lesní pozemek | 1163 | Rinchenbach Kamil MUDr., Jaselská 191/8, Brno, Veveří, 602 00, 1/2 |
| | | | | | | Rinchenbach Oto MUDr., Lelekovická 314/1, Brno, Jehnice, 621 00, 1/2 |
| 14,1 | 41m | 685/12 | 20 | lesní pozemek | 909 | Hrstková Hana JUDr., Mozolky 2569/54, Brno, Žabovřesky, 616 00, 1/4 |
| | | | | | | Veselá Blažena, Mozolky 2569/54, Brno, Žabovřesky, 616 00, 1/2 |
| | | | | | | Veselý Jan Ing., U Bažantnice 1724/42, Mikulov, 692 01, 1/4 |
| L / 14,15 | 49m | 686/9 | 89 | lesní pozemek | 909 | <i>dtto</i> |
| L / 14,15 | 49m | 686/3 | 135 | lesní pozemek | 459 | Coufalíková Anna, Příjezdová 141/13, Brno, Ivanovice, 621 00, 1/2 |
| | | | | | | Růžička Ladislav, Kleštínek 31/3, Brno, Jehnice, 621 00, 1/2 |
| L / 14,2 | 40m | 686/8 | 104 | lesní pozemek | 146 | Pšířová Květoslava, Příjezdová 2/34, Brno, Ivanovice, 621 00 |
| L / 14,2 | 27m | 686/7 | 34 | lesní pozemek | 1254 | Cibulková Lenka, Na vyhlídce 1613, Kuřim, 664 34, 1/8 |
| | | | | | | Novotná Jarmila, Popkova 1002, Kuřim, 664 34, 1/4 |
| | | | | | | Novotný Miloslav, Sychrov 25/20, Brno, Ivanovice, 621 00, 1/8 |
| | | | | | | Pokora Vladimír, Schwaigrova 660/19, Brno, Komárov, 617 00, 1/2 |

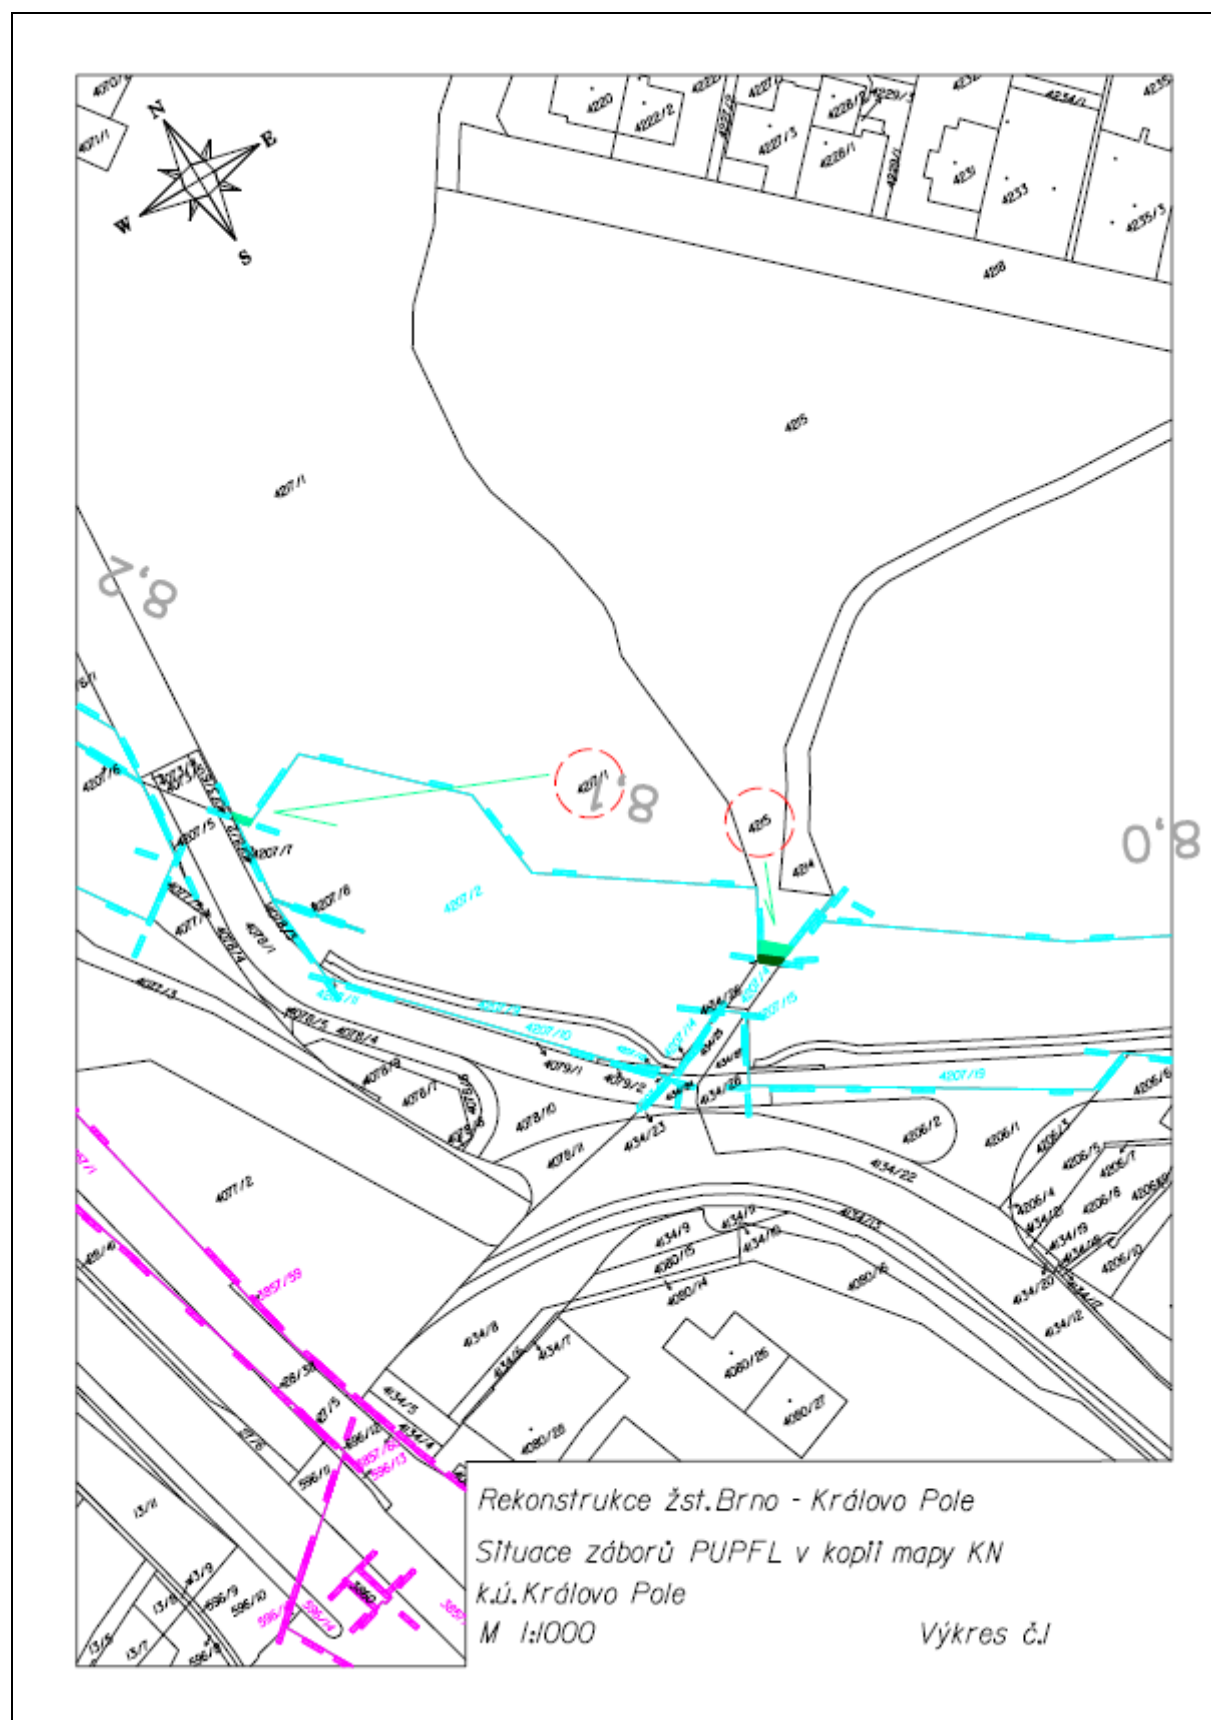
| katastrální území: Jehnice | | | | | | |
|-----------------------------------|---------------|--------------------|-------------------------------|---------------------|-----------------------------|--|
| žkm | vzdál. | parc. číslo | výměra [m²] | druh pozemku | list vlastnictví | vlastník - adresa |
| P / 14,0 | 25m | 744/3 | 248 | lesní pozemek | 503 | ČR, Lesy ČR, s.p. Přemyslova 1106/19, Hradec Králové, 501 68 |
| P / 14,0 | 25m | 744/2 | 210 | lesní pozemek | 432 | Rinchenbach Kamil MUDr., Jaselská 191/8, Brno, Veveří, 602 00, 1/2 |
| | | | | | | Rinchenbach Oto MUDr., Lelekovická 314/1, Brno, Jehnice, 621 00, 1/2 |
| P / 14,0 - 14,15 | 23m | 744/1 | 2494 | lesní pozemek | 503 | ČR, Lesy ČR, s.p. Přemyslova 1106/19, Hradec Králové, 501 68 |
| P / 14,0 | 42m | 749/5 | 949 | lesní pozemek | 111 | Čupr Jiří a Čuprová Eva, Lelekovická 16/12, Brno, Jehnice, 621 00 |
| | | | | | | SJM Čupr Karel a Čuprová Lidmila, Lelekovická 16/12, Brno, 621 00 |
| P / 14,0 | 42m | 749/3 | 130 | lesní pozemek | 224 | Pernica Hynek, Odlehlá 10/19, Brno, Ořešín, 621 00 |
| P / 14,05 | 42m | 749/2 | 328 | lesní pozemek | 59 | Kučerová Zdeňka, Molákova 2150/13, Brno, Líšeň, 628 00 |
| | | | | | | Pochop Ladislav, Novoměstská 1435/55, Brno, Řečkovice, 621 00 |
| P / 14,15 | 48m | 744/7 | 87 | lesní pozemek | 752 | Pechek Jindřich, Fučíkova 255, Nová Včelnice, 378 42 |
| P / 14,15 -14,2 | 34m | 744/9 | 1641 | lesní pozemek | 302 | Koukola Vladimír Rybnická 58/110, Brno, Nový Lískovec, 634 00 |
| P / 13,95 | 6m | 749/7 | 138 | lesní pozemek | 503 | ČR, Lesy ČR, s.p. Přemyslova 1106/19, Hradec Králové, 501 68 |
| P / 14,2 | 41m | 744/5 | 364 | lesní pozemek | 752 | Pechek Jindřich, Fučíkova 255, Nová Včelnice, 378 42 |
| P / 14,25 | 34m | 744/4 | 372 | lesní pozemek | 303 | Novotná Marie, Mackovec 352/7, Lelekovice, 664 31 |
| P / 14,25 -14,3 | 34m | 741/5 | 734 | lesní pozemek | 303 | Novotná Marie, Mackovec 352/7, Lelekovice, 664 31 |
| P / 14,2 | 34m | 742/4 | 343 | lesní pozemek | 371 | Pochop Ladislav, Novoměstská 1435/55, Brno, Řečkovice, 621 00 |
| P / 14,15 - 14,2 | 23m | 742/2 | 2281 | lesní pozemek | 752 | Pechek Jindřich, Fučíkova 255, Nová Včelnice, 378 42 |
| P / 14,2 | 23m | 742/3 | 528 | lesní pozemek | 303 | Novotná Marie, Mackovec 352/7, Lelekovice, 664 31 |
| P / 14,3 | 38m | 741/4 | 169 | lesní pozemek | 752 | Pechek Jindřich, Fučíkova 255, Nová Včelnice, 378 42 |
| P / 14,3 | 34m | 741/3 | 731 | lesní pozemek | 301 | Dvořáčková Marie Tyršova 4, Kuřim, 664 34 |
| P / 14,3 - 14,35 | 34m | 741/2 | 327 | lesní pozemek | 300 | Smisitelová Vladimíra, Česká 17, 664 31 , 1/2 |
| | | | | | | Smisitelová Zdeňka ,Česká 17, 664 31, 1/2 |
| P / 14,35 - 14,4 | 14m | 741/1 | 1072 | lesní pozemek | 299 | Krejčová Marie, Česká 20, 664 31 |

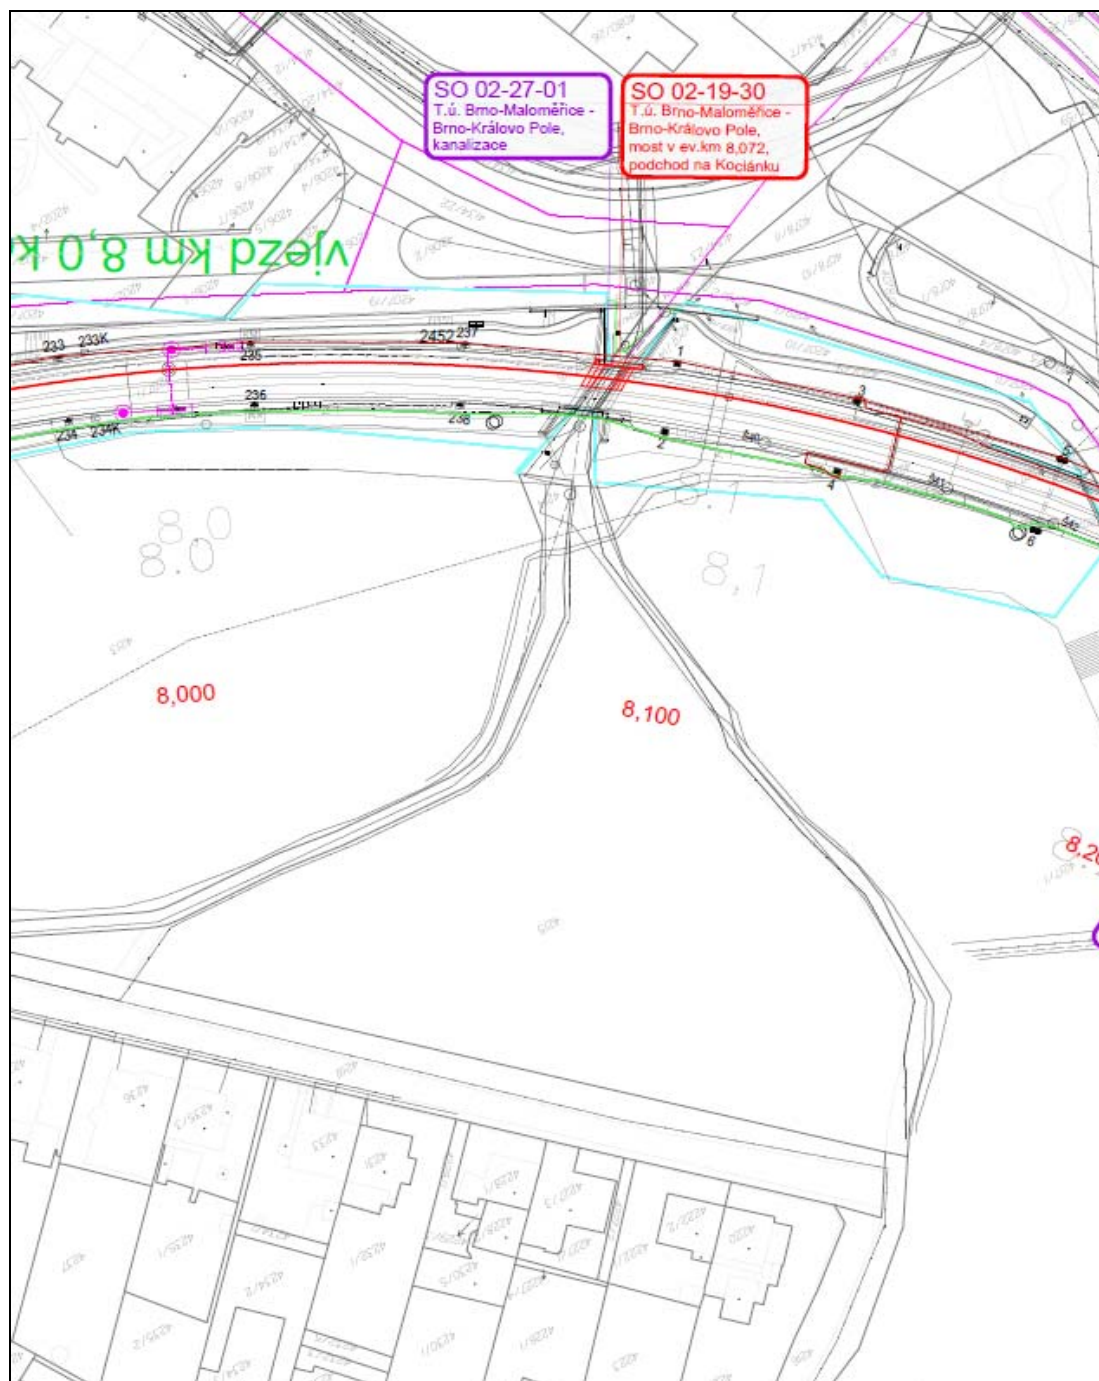
4. MAPOVÉ PŘÍLOHY – SITUACE ZÁBORŮ PUPFL 1:1000



| č. | SITUACE ZÁBORU DLE KN - k.ú. | žkm | A4 |
|----|------------------------------|-----------|-----|
| 1. | Královo Pole | 8,0 – 8,2 | 1A4 |

LEGENDA:

| | |
|---|--|
|  | <i>hranice drážního pozemku / SŽDC</i> |
|  | <i>hranice drážního pozemku / ČD</i> |
|  | <i>hranice - katastr nemovitostí</i> |
|  | <i>dotčená parcela KN</i> |
|  | <i>trvalý zábor PUPFL</i> |
|  | <i>dočasný zábor PUPFL do 1 roku</i> |
|  | <i>věcné břemeno na PUPFL</i> |





| | | | |
|--|--|---|------------------------|
|  | | SUDOP BRNO, spol. s r.o. Kounicova 26 611 36 Brno | |
|  | | SAGASTA, s.r.o. Novodvorská 1010/14 142 00 Praha 4 | |
| OBJEDNAVATEL: SŽDC, s.o., Olazdění 1003/7, 110 00 Praha 1 | | tel. : +420 972 625 804 | |
| Stavební správa východ (organizační jednotka) | | E-mail: sudop@sudop-brno.cz | |
| PROFESNÍ SKUPINA: 34 INŽENÝRING | VEDOUcí PROF. SKUPINY Ing. Kamil Chmela | ŘEDITEL Ing. Jiří Molák | |
| ODPOVĚDNÝ PROJ. ZAKÁZKY Ing. Miroslav Polák | ODPOVĚDNÝ PROJ. PS, SO Ing. Kamil Chmela | KONTROLOVAL Ing. Jiří Molák | |
| NAVRHL VYPRACOVAL Barbora Tóthová | | | |
| KRAJ: Jihomoravský | POVĚŘENÝ OÚ: Úřad m.č.m. Brno, Brno-Královo Pole | STUPEŇ: Příprava dokumentace | |
| REKONSTRUKCE ŽST. BRNO - KRÁLOVO POLE KOORDINAČNÍ SITUACE STAVBY - VARIANTA 3 | | ZAK. ČÍSLO 17003-01-1217 | ARCH. ČÍSLO 2017230005 |
| | | VERZÍK 1 : 1000 | POČET FORMÁTŮ 9 A4 |
| | | DATUM: 12/2017 | |
| | | ČÁST DOKUM. C.2. | PŘÍLOHA 1 |

