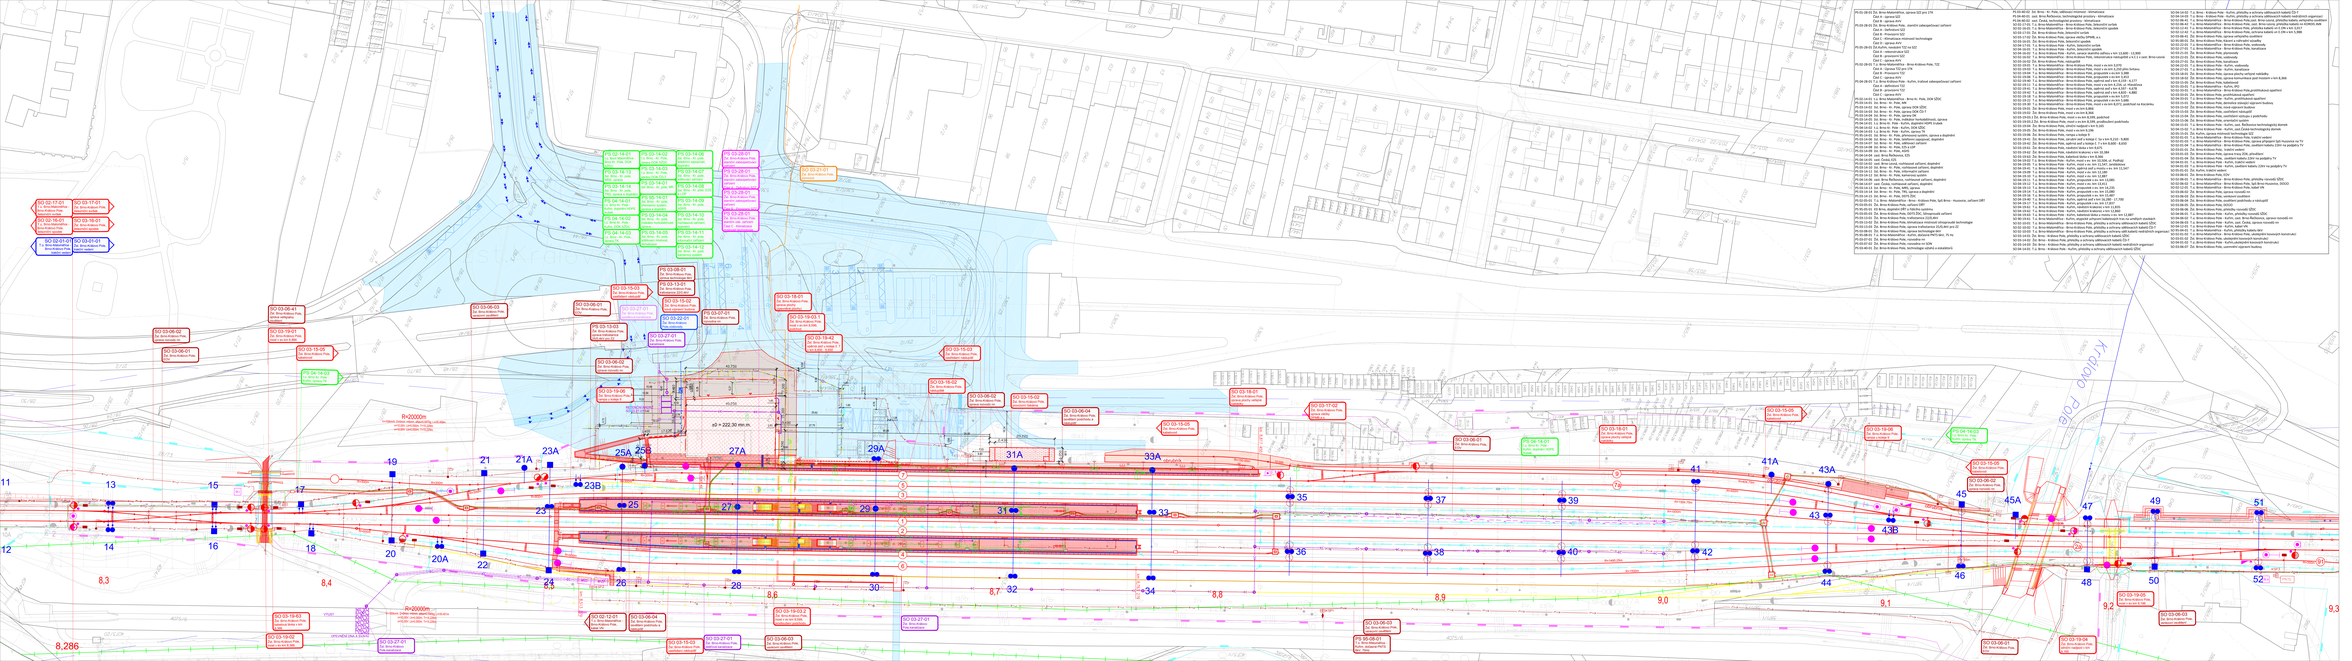
SO 03-17-01
Ul. Brno-Královo Pole
