



FASÁDNÍ PRŮČELÍ SEVER 1

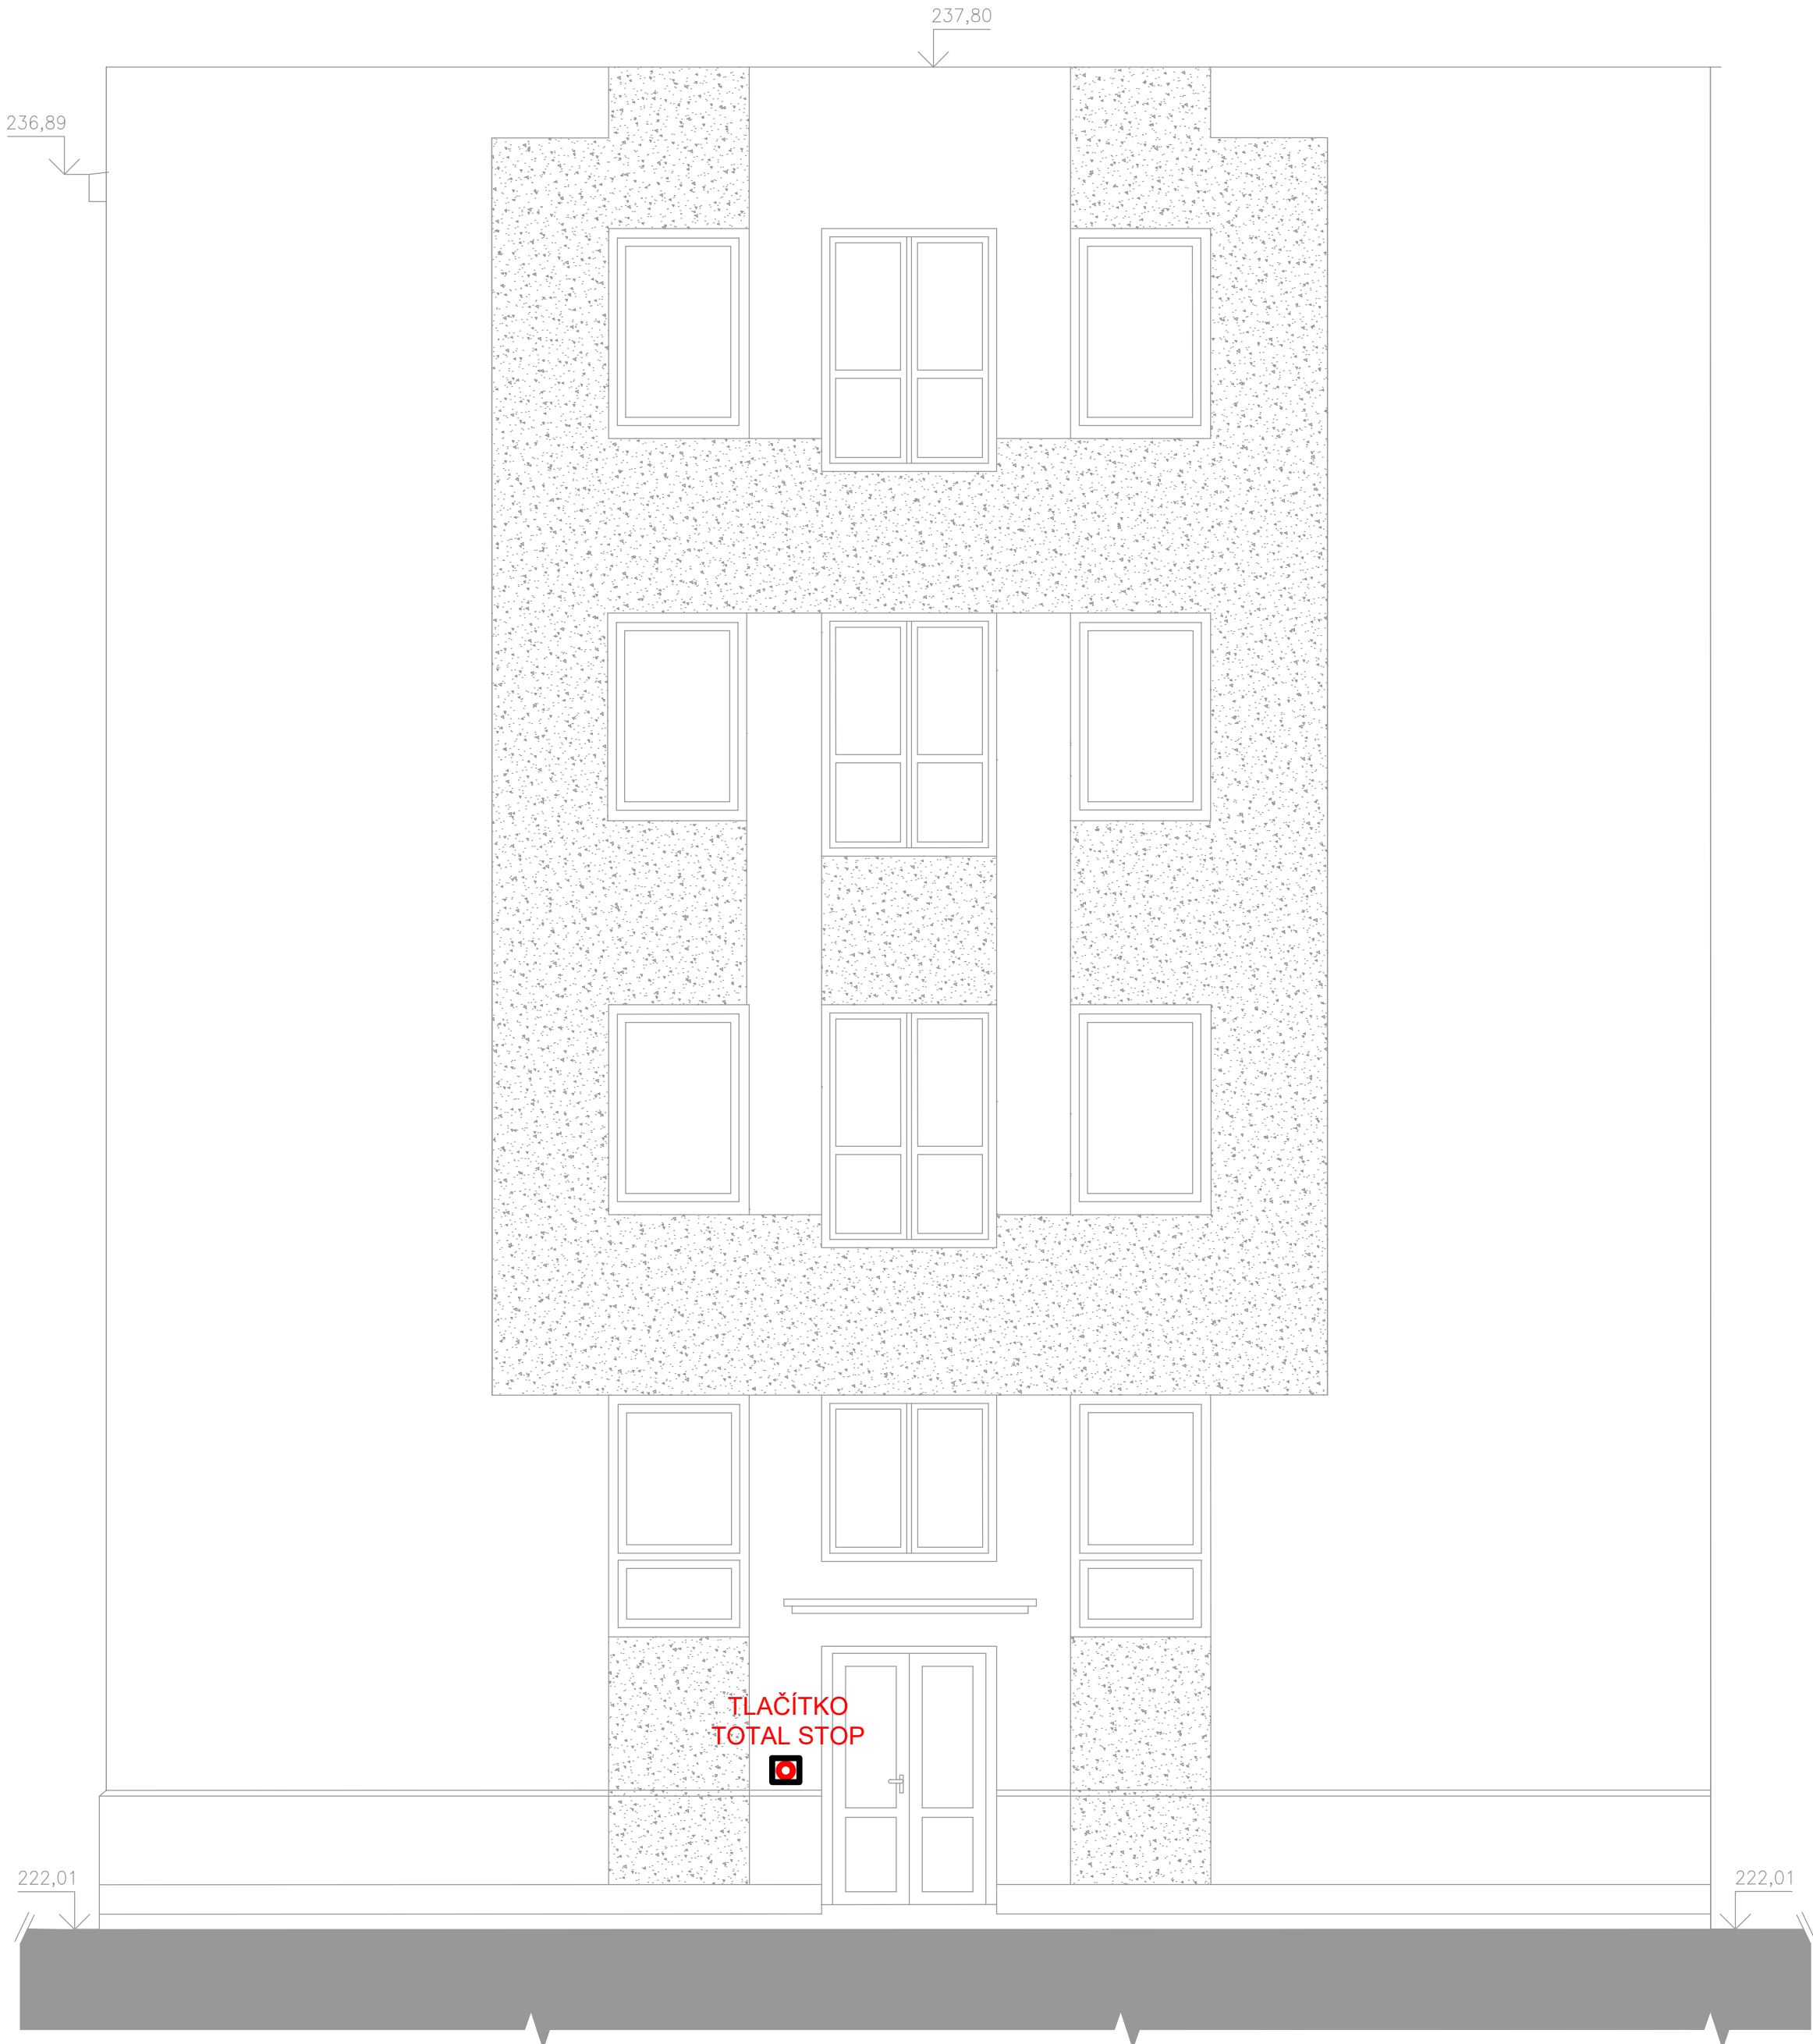

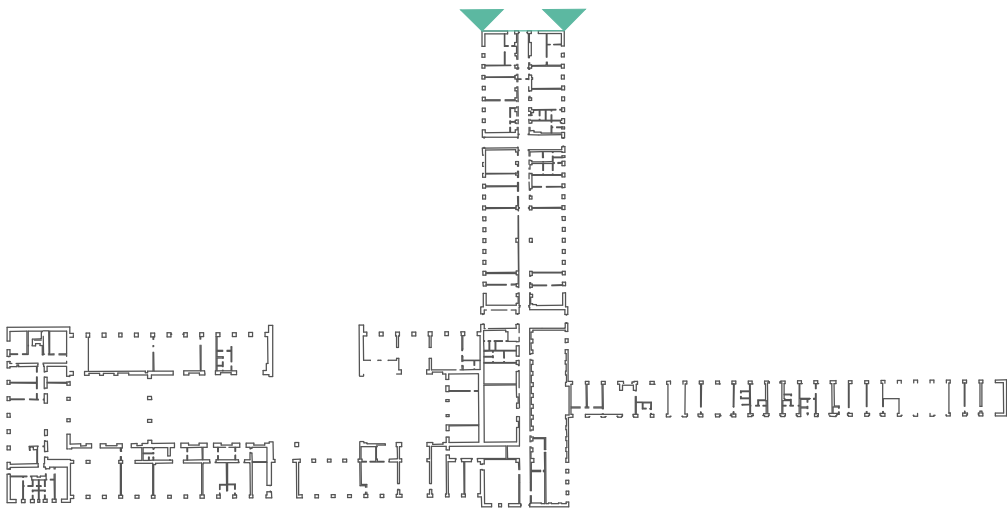

SROVNÁVACÍ ROVINA 221,00 Bpv


LEGENDA:  
TLAČÍTKO TOTAL STOP



ZMĚNA		DATUM	PODPIS

OBJEDNATEL  
 **Správa železniční dopravní cesty, státní organizace**  
Praha 1 - Nové Město, Dlážděná 1003/7, PSČ 110 00  
Oblastní ředitelství Praha  
Praha 7, Partyzánská 24, PSČ 170 00

  
VPÚ DECO PRAHA a.s.  
POSOBÍ V PRAZE  
ČÍSLO ZAKÁZKY 2-0478-00/40  
M. Prožský

JTSK				±0,000 = 222,06 m n.m.		Bpv		
SUDOP PRAHA a.s. Olšanská 1a, 130 80 Praha 3 tel.: +420 267 094 111				IČ: 25793349 DIČ: CZ25793349 e-mail: praha@sudop.cz				
VEDOUČÍ PROJEKCE	ZODP. PROJEKTANT	PROJEKTOVAL	HL. INŽ. PROJEKTU					
ING. Martin RAIBR	ING. Martin KUČERA	ING. Miloslav PEJCHAR	Martin PRAŽSKÝ					
REKONSTRUKCE VÝPRAVNÍ BUDOVY V ŽST BEROUN						ČÍSLO ZAKÁZKY	Z2018-028	
Nádražní 129, 266 01 Beroun						DOKUMENTACE	DSP+DPS	
SO 110 Rekonstrukce objektu						MĚŘÍTKO	1:50	
J00 Zařízení silnoproudé elektrotechniky vč. uzemnění a hromosvodu						DATUM	12/2018	
OBSAH PŘÍLOHY						POČET FORMÁTŮ	420x630	
TOTAL STOP BUDOVY ŽST BEROUN - UMÍSTĚNÍ						ČÁST	PŘÍLOHA Č.	ČÍSLO KOPIE
						E	107.2	