


PŮDORYS KROUV – STÁVAJÍCÍ STAV

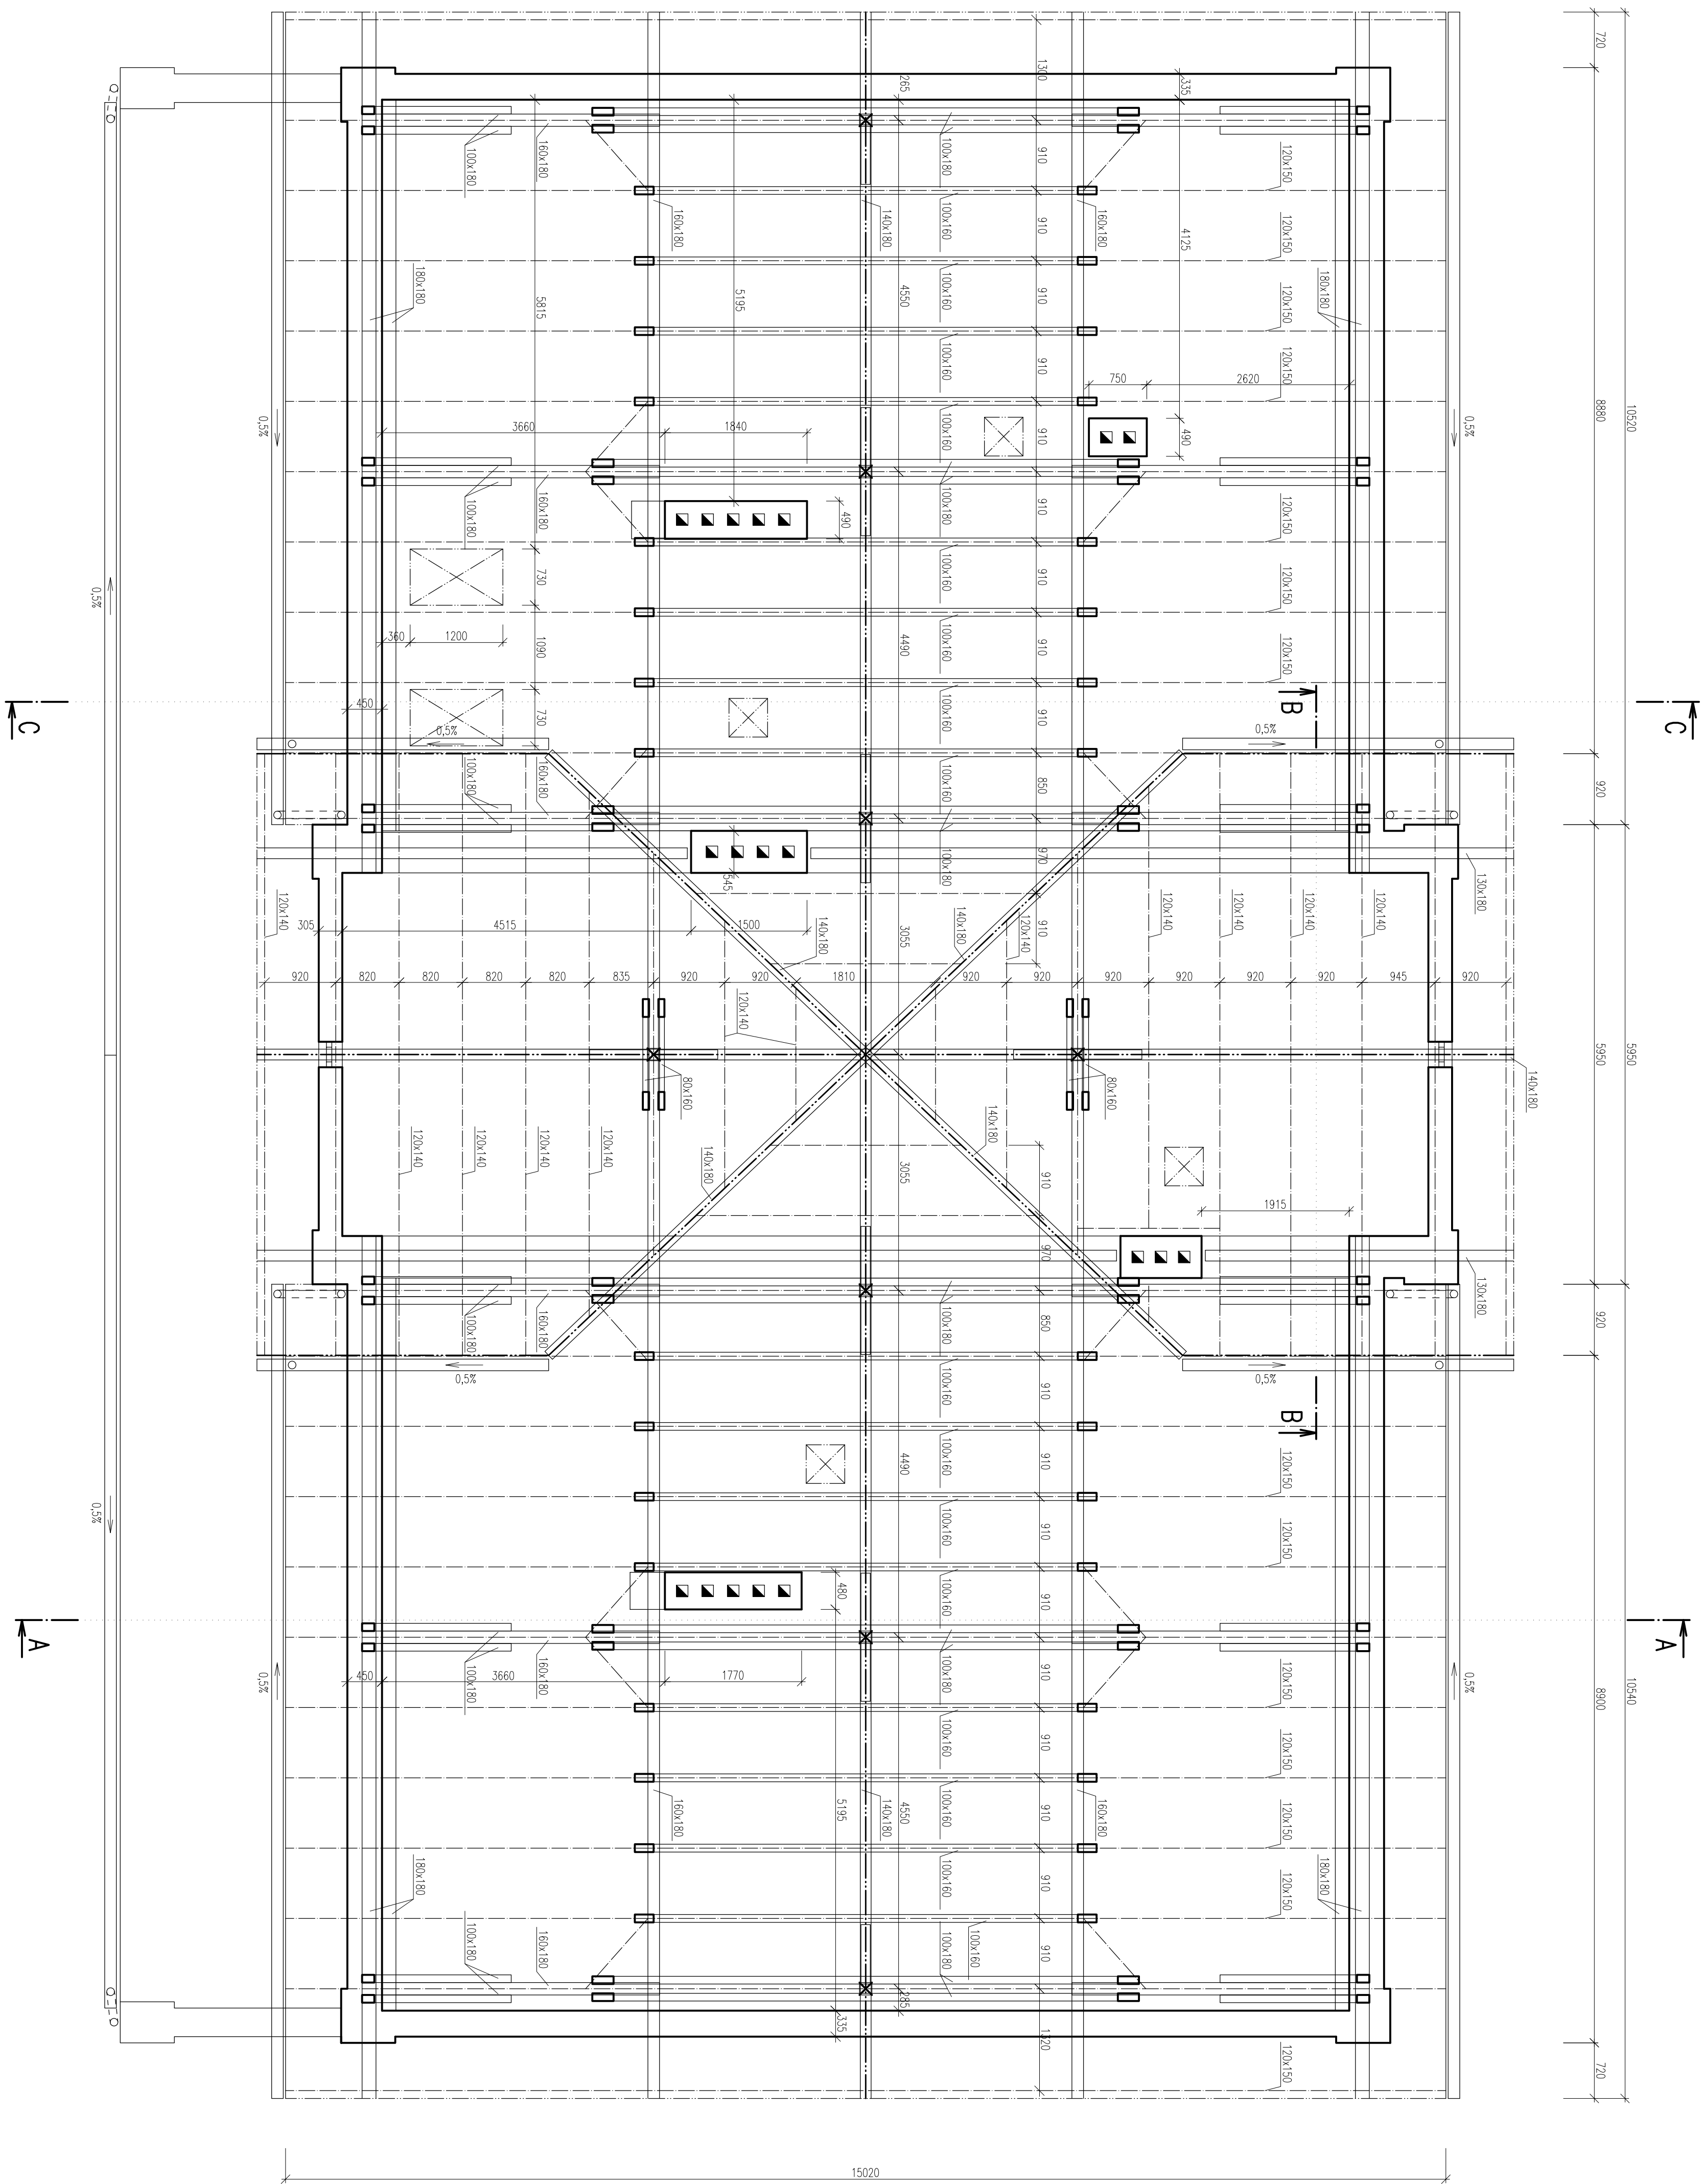

| | | |
|---|---|---|
| DudaProjekt, s.r.o. Vzniklá: 19/2/23, 370, II. Územ. rozhodnutí Telefon: 777 834 744, e-mail: info@dudaprojekt.cz DIČ: CZ01869526 | | ODSAH VÝKRESU: PŮDORYS KROUV – STÁLALCI STAV |
| ZOD: PROJEKTANT Ing. FLIP DUDA | KONTROLAVAL Ing. FLIP DUDA | MĚŘITKO: 1:50 |
| INŽENÝR MÍSTO STAVBY STAV: GRÁVO KČO: STAVENÍ NA PARC. Č. ST. 63 SPECIÁLNÍ DRAŽNÍ STAVEBNÍ GRÁVO | ÚČEL STAVBY: PRÁCE STŘECHY A KROUV VYPRAVNĚNÍ BUDOVY ŠKOLNÍ Č.p. 65, NA PARC. Č. ST. 63 | Č. VÝKRESU: D.1.1.2 |
| NÁZEV STAVBY: ÚDOKONČENÍ PRÁCE STŘECHY A KROUV VYPRAVNĚNÍ BUDOVY ŠKOLNÍ Č.p. 65, NA PARC. Č. ST. 63 | STUPEŇ PD ÚČEL ZÁKAZNÍKY DATUM FORMÁT DOP + DPS 23/2018 ČERVEN 2018 8 A4 | |