



PŮDORYS ZÁKLADŮ

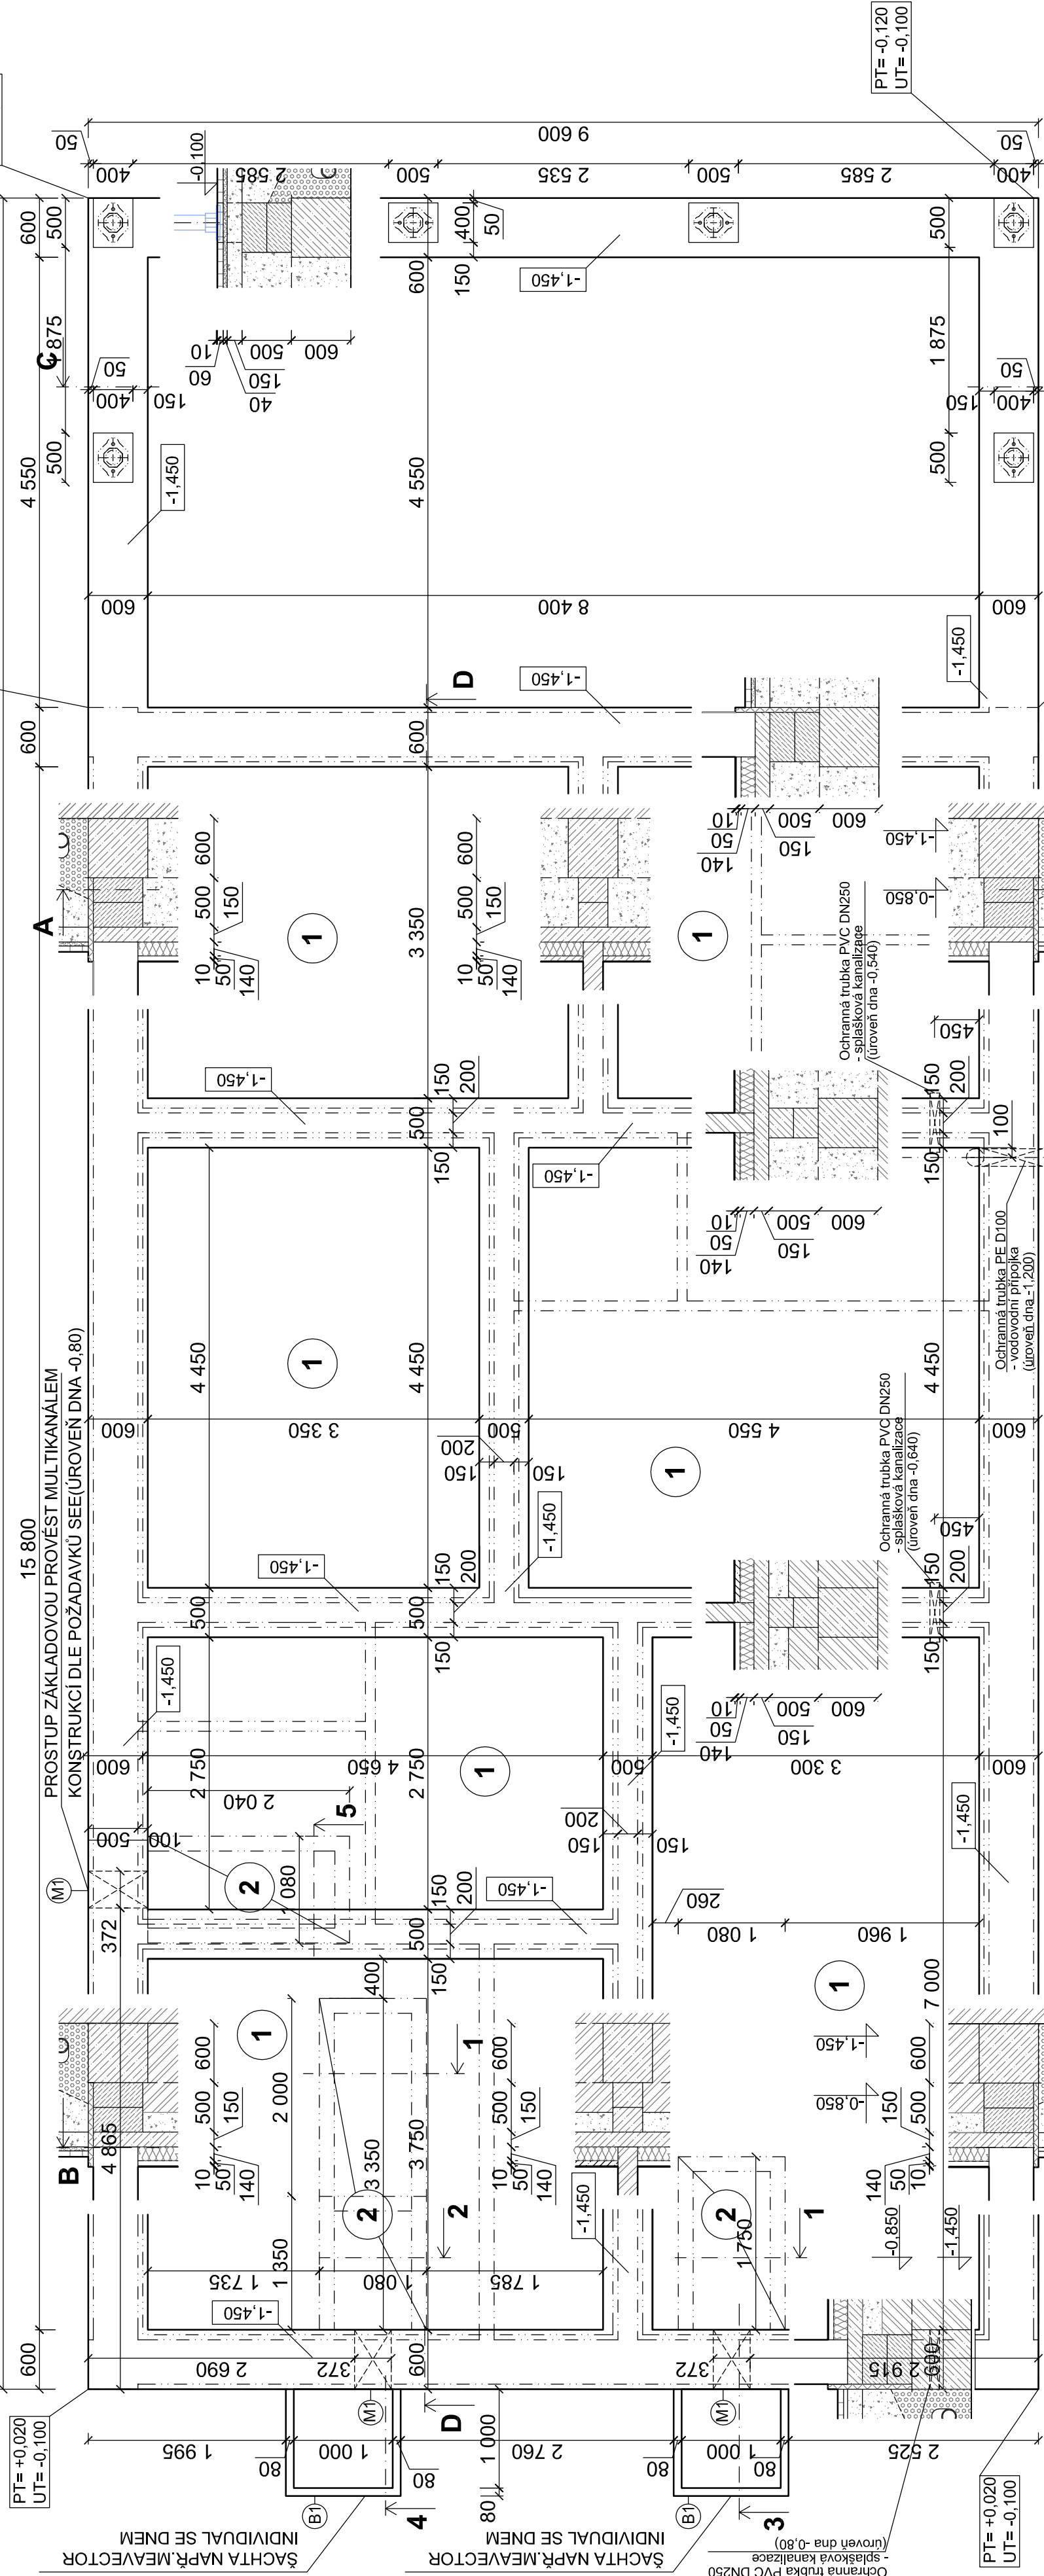

DETAIL KOTVENÍ SLOUPU

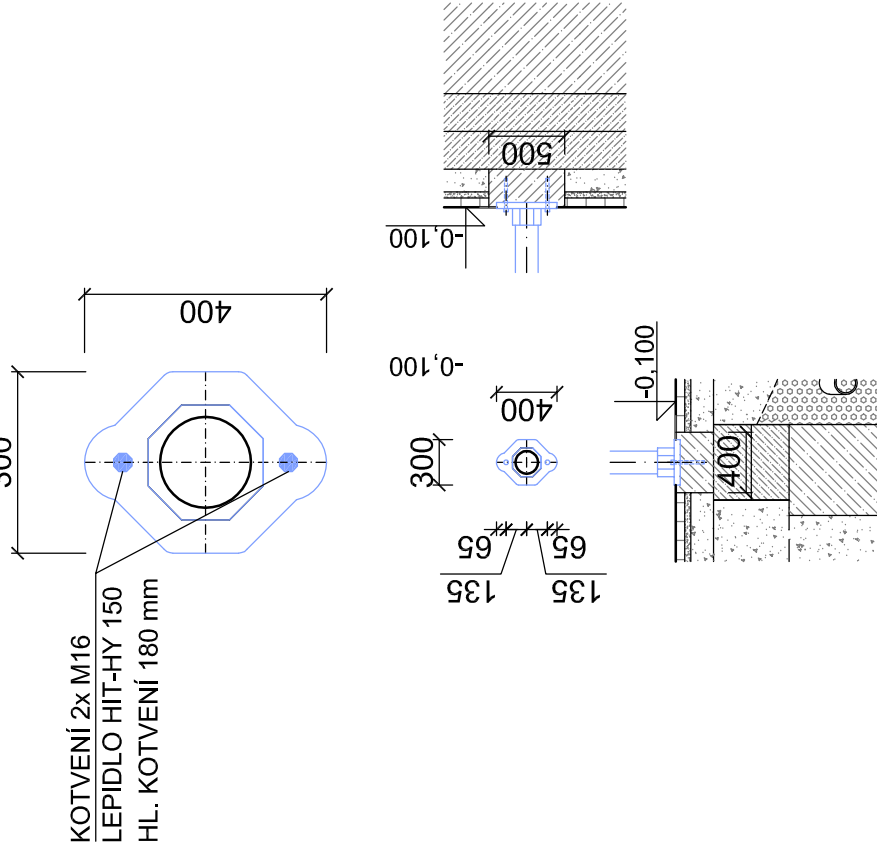

POZNÁMKA

- STÁVAJÍCÍ LITINOVÉ SLOUPY - PO OTŘÍSKÁNÍ PUV. NÁTĚRU NA STUPEN ČISTOTY SA 2.5 NOVĚ NATŘÍT ANTIKOROZNÍM NÁTĚREM OCHRANU DLE ONS 21 (1X EP, 2-3 PUR), BARVA BILÝ HLINÍK - METALIZA RAL 9006

LEGENDA:

- 1 BETONOVÁ ZÁKL. DESKA VYZTUŽENA KARI SÍŤI Ø 8 150x150
- 2 BETONOVÁ ZÁKL. DESKA VYZTUŽENA KARI SÍŤI Ø 8 150x150, ZALOMENÁ - SNIŽENÁ PRO UMÍSTĚNÍ INSTALAČNÍHO KANALU V PODLAŽE

- BETON C20/25
- VÝZTUŽ 10505

- VÝZTUŽENÍ PÁSŮ PROVÉST DLE VÝKRESU VÝZTUŽE V KONSTRUKČNÍ ČÁSTI D1.2

- B1 BETONOVÁ PREFABRIKOVANÁ ŠACHTA VNITŘNÍ ROZMĚR 1000X1000X1000mm, NAPŘ.MEAVECTOR INDIVIDUAL SE DNEM VČ. PŘISLUŠENSTVÍ, 4X KOTVY PRO TI, S ODV.PŘÍPOJKOU, VČ. ZÁPACHOVÉ UZÁVĚRKY, SÍTKA A ŠROUB. PŘÍRUBY
- M1 ODVODNĚNÍ NAPOJIT NA DEŠTOVOU KANALIZACI
- M2 MULTIKANÁL 372x265x1118mm - 6 OTVORŮ PRO PROSTUP ZÁKLADOVOU KONSTRUKCI ÚROVEŇ DNA -0,80

KRESLIL Ing. Petr Čuba			VYPRACOVAL Ing. Lukáš BOBEK	KONTROLOVAL Ing. Lukáš BOBEK	Ing. Lukáš BOBEK Projekční a inženýrská činnost IČ: 87240718 Tel: +420 775148939	FORMÁT 3x44
						DATUM PROSINEC 2018
						Č. KOPIE
						STUPEŇ PD
NÁZEV AKCE:						
Děřichov nad Bystřicí ON - rekonstrukce						
Investor: SŽDC,s.o., Dílážedná 1003/7, Praha 1 110 00						
Místo: k.ú. Děřichov n.B., par.č. 114, č.p.87, okres: Bruntál						
E.2.1 Pozemní objekty budov (provozni, technologické, skladové)						
NÁZEV VÝKRESU						
SO 02 - OBJEKT ZASTÁVKY (nové ON)						
ZAKLADY						
					MÉRITKO 1: 50	ČÍSLO VÝKRESU 102