


PÜDORYS 1NP

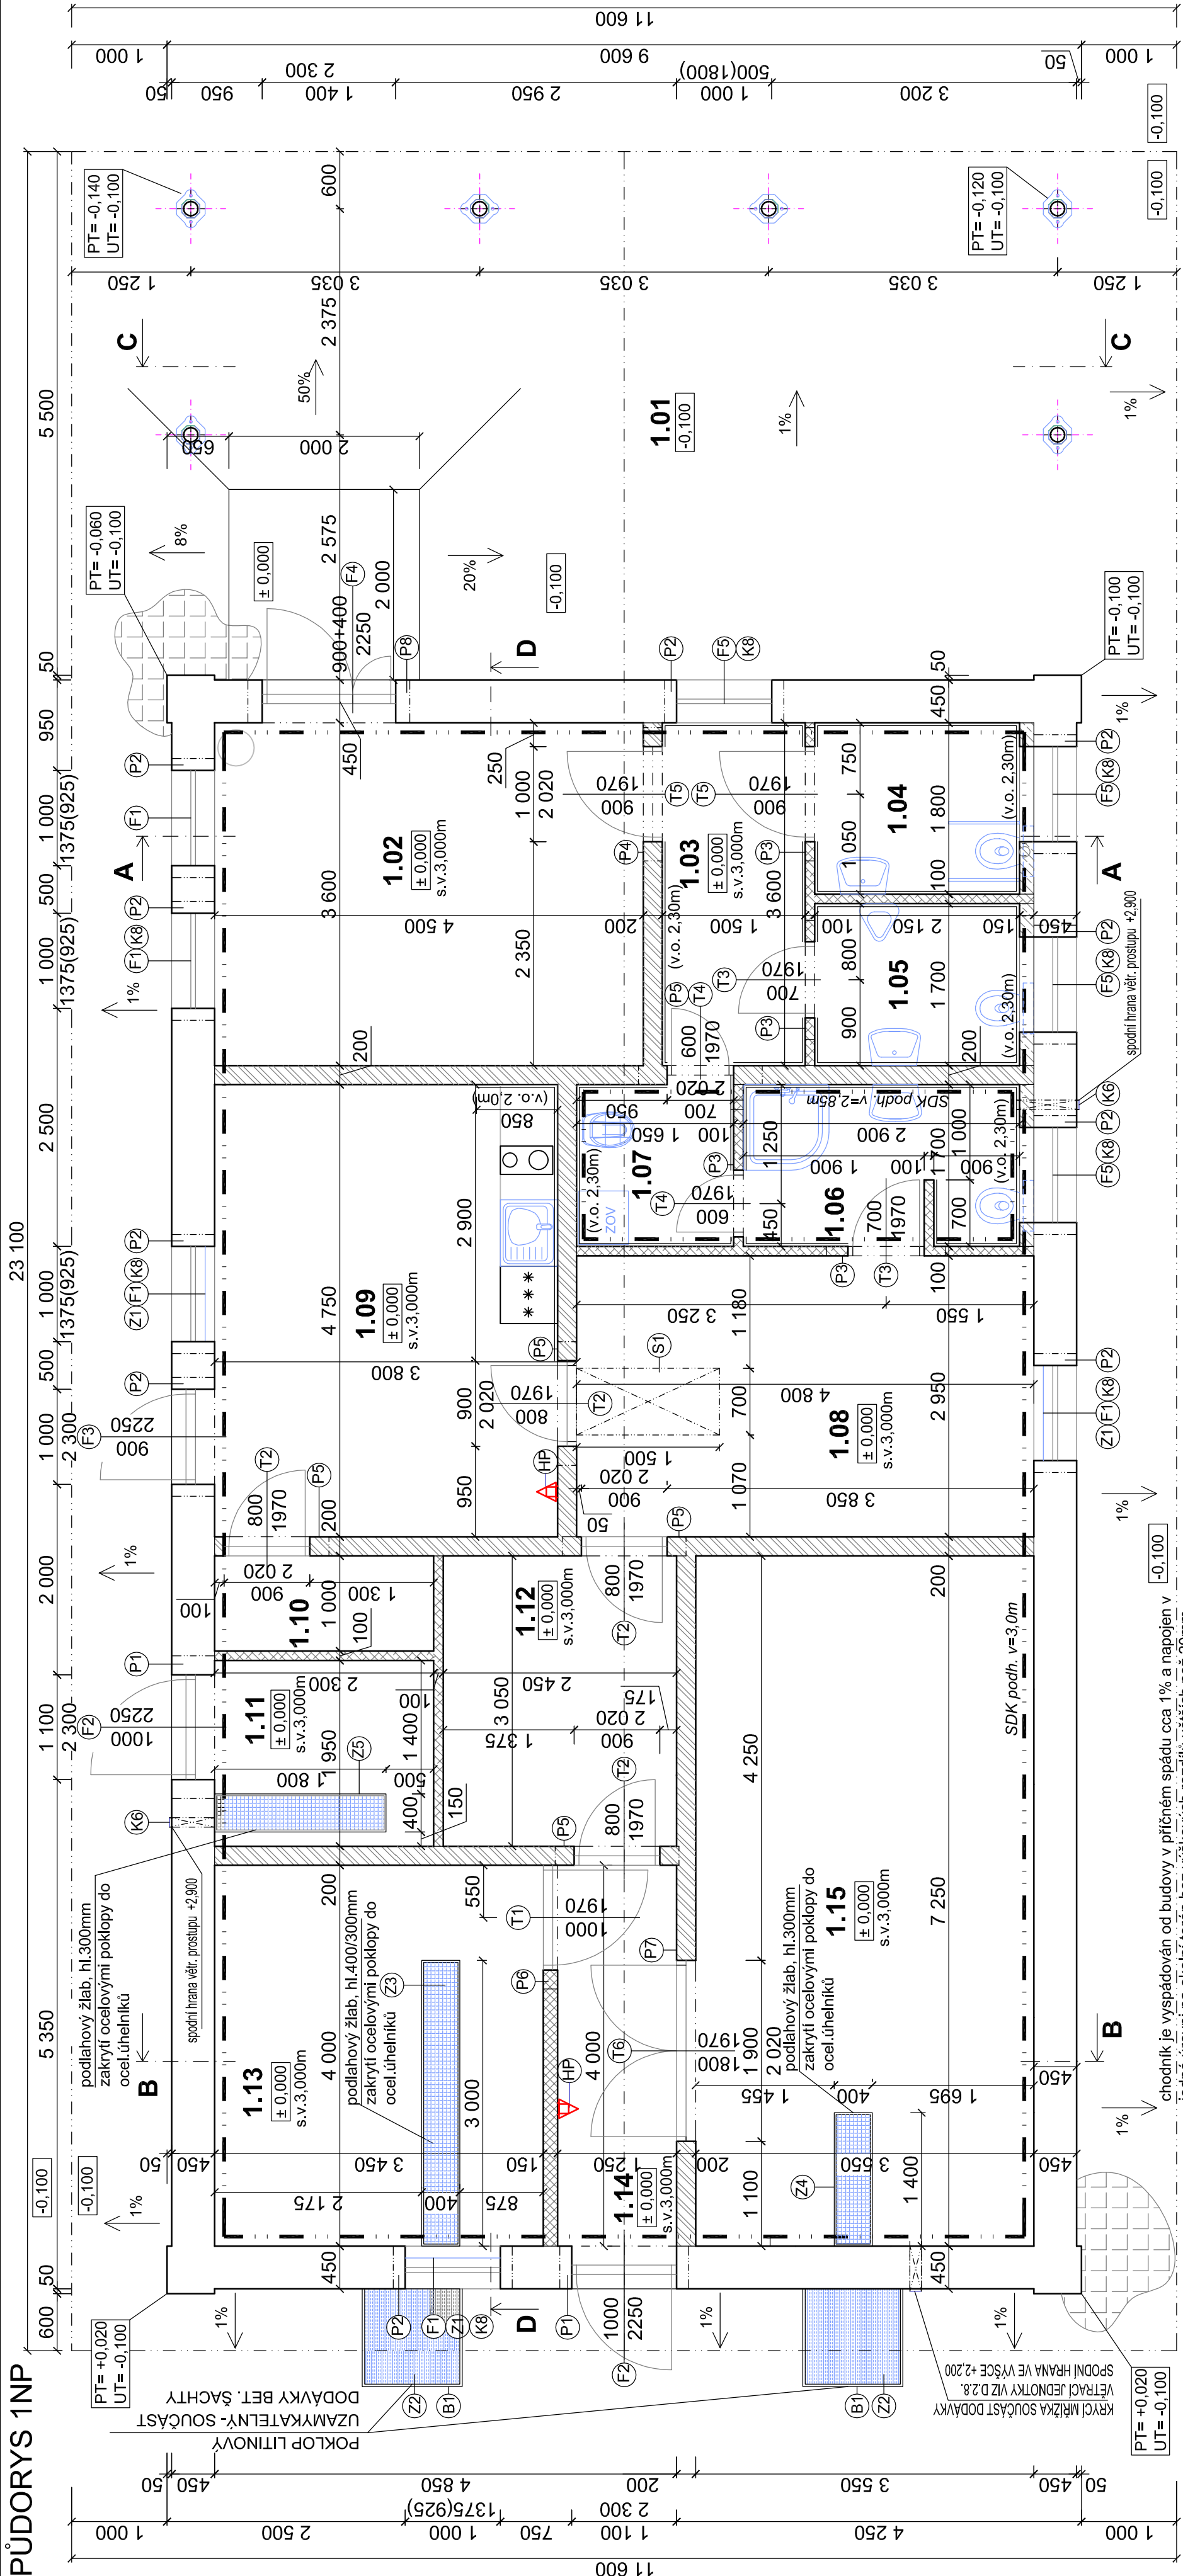

## LEGENDA MÍSTNOSTÍ:

Č. M.	ÚČEL MÍSTNOSTI	PL <sub>h</sub> , m <sup>2</sup>	PODLAHA	STĚNY	STROP	POZNÁMKA
1.01	KRYTÝ VSTUP / VENKOVNÍ ČEKÁRNA	62,47	BET. DLÁŽBA(SO.03)			
1.02	ČEKÁRNA	16,2	KERAMICKÁ DLÁŽBA	VPC OMÍTKA	SDK PODHLED	
1.03	VSTUPNÍ CHODBA NA WC - SPOLEČNÁ	5,4	KERAMICKÁ DLÁŽBA	KERAM. OBKLAD DO 2,2M	<b>SDK PODHLED 1 -</b>	HI STĚRKA NA PODLAZE A STĚNÁCH DO VÝŠKY 0,5M
1.04	WC ŽENY + IMOBILNÍ	3,87	KERAMICKÁ DLÁŽBA	KERAM. OBKLAD DO 2,2M	IMPREGNOVANÝ	HI STĚRKA NA PODLAZE A STĚNÁCH DO VÝŠKY 0,5M
1.05	WC MUŽI	3,66	KERAMICKÁ DLÁŽBA	KERAM. OBKLAD DO 2,2M	ODOLNÝ PROTI	HI STĚRKA NA PODLAZE A STĚNÁCH DO VÝŠKY 0,5M
1.06	WC A SPRCHA PO	4,93	KERAMICKÁ DLÁŽBA	KERAM. OBKLAD DO 2,2M	VLHKOSTI - ZELENÝ	HI STĚRKA NA PODLAZE A STĚNÁCH DO VÝŠKY 2,0M
1.07	ÚKLIDOVÁ MÍSTNOST	2,81	KERAMICKÁ DLÁŽBA	KERAM. OBKLAD DO 2,2M		HI STĚRKA NA PODLAZE A STĚNÁCH DO VÝŠKY 0,5M
1.08	ŠATNA A DENNÍ MÍSTNOST PO	14,16	KERAMICKÁ DLÁŽBA	VPC OMÍTKA	SDK PODHLED	PS - PUDNÍ SCHODY -VÝLEZ DO PUDNÍHO PROSTORU
1.09	DOPRAVNÍ KANCELÁŘ + DENNÍ MÍSTNOST	18,05	KERAMICKÁ DLÁŽBA	VPC OMÍTKA	SDK PODHLED	
1.10	NÁRADÍ PO	2,30	KERAMICKÁ DLÁŽBA	VPC OMÍTKA	SDK PODHLED	
1.11	TECHNOLOGICKÁ MÍSTNOST SEE	4,49	KERAMICKÁ DLÁŽBA	VPC OMÍTKA	SDK PODHLED	
1.12	MÍSTNOST PRO ÚDRŽBU SSZT	6,25	KERAMICKÁ DLÁŽBA	VPC OMÍTKA	SDK PODHLED	
1.13	TECHNOLOG. M. TÚDC + SDĚLOVACÍ M. SSZT	13,80	KERAMICKÁ DLÁŽBA	VPC OMÍTKA	SDK PODHLED	PODLAHOVÝ ŽLAB
1.14	VSTUP PRO SSZT + TÚDC	5,0	KERAMICKÁ DLÁŽBA	VPC OMÍTKA	SDK PODHLED	PODLAHOVÝ ŽLAB
1.15	TECHNOLOGICKÁ MÍSTNOST SSZT	25,74	KERAMICKÁ DLÁŽBA	VPC OMÍTKA	SDK PODHLED	PODLAHOVÝ ŽLAB



## POZNÁMKA :

- VNITŘNÍ MALBY PROVÉST OTĚRUVZDORNÉ A OMYVATELNÉ  
 DETAILNÍ POPIS VYBAVENÍ WC PRO IMOBILNÍ - VIZ. VÝPIS MOBILIÁŘE  
 POŽADOVANÉ VLASTNOSTI KERAMICKÉ DLAŽBY - PROTISKUZNOST -  
 STAVAJÍCÍ LITINOVÉ SLOUPY - PO OTRYSKÁNÍ PUV. NÁTĚRU NA STUPEN ČISTOTY SA 2.5 NOVĚ NATŘÍT ANTIKOROZNÍM  
 NÁTĚREM OCHRANU DLE ONS 21 (1X EP, 2-3 PUR), BARVA BILÝ HLINÍK METALIZA RAL 9006  
 VNITŘNÍ I VNĚJŠÍ VYBAVENÍ BUDOVY VIZ SAMOSTATNÁ ČÁST E.2.13 VNITŘNÍ A VNĚJŠÍ VYBAVENÍ BUDOV  
 ORIENTAČNÍ SYSTÉM PRO OBJEKT VIZ SAMOSTATNÁ ČÁST E.2.4 ORIENTAČNÍ SYSTÉM  
 NA FASÁDU PROVÉST ÚPRAVU ANTIGRAFITU NÁSTRÍKEM

## LEGENDA PŘEKLAĐŮ:

- |    |  |
|----|--|
| P1 | CIHELNÝ PŘEKLAD NOSNÝ, DLE POUŽITÉHO SYSTÉMU, dl. 1500mm |
|    | MIN. HLOUBKA ULOŽENÍ 125mm, 10ks                         |
| P2 | CIHELNÝ PŘEKLAD NOSNÝ, DLE POUŽITÉHO SYSTÉMU, dl. 1250mm |
|    | MIN. HLOUBKA ULOŽENÍ 125mm, 55ks                         |
| P3 | PŘEKLAD NENOSNÝ, DLE POUŽITÉHO SYSTÉMU, dl. 1250mm       |
|    | MIN. HLOUBKA ULOŽENÍ 125mm, 4ks                          |
| P4 | PŘEKLAD NOSNÝ, DLE POUŽITÉHO SYSTÉMU, dl. 1500mm         |
|    | MIN. HLOUBKA ULOŽENÍ 200mm, 1ks                          |
| P5 | PŘEKLAD NOSNÝ, DLE POUŽITÉHO SYSTÉMU, dl. 1250mm         |
|    | MIN. HLOUBKA ULOŽENÍ 175mm, 5ks                          |
| P6 | PŘEKLAD NENOSNÝ, OCELOVÝ I PROFIL 140, dl. 1600mm        |
|    | MIN. HLOUBKA ULOŽENÍ 150mm, 2ks                          |
| P7 | PŘEKLAD NOSNÝ, OCELOVÝ I PROFIL 140, dl. 2300mm          |
|    | MIN. HLOUBKA ULOŽENÍ 200mm, 2ks                          |
| P8 | CIHELNÝ PŘEKLAD NOSNÝ, DLE POUŽITÉHO SYSTÉMU, dl. 1750mm |
|    | MIN. HLOUBKA ULOŽENÍ 125mm, 5ks                          |

## LEGENDA MATERIÁLU

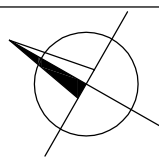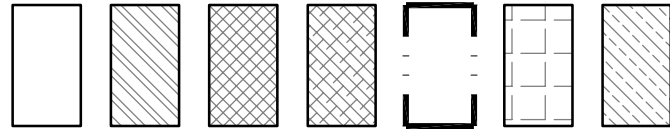

KRESLIL Ing. Petr Čuba	VYPRACOVAL Ing. Lukáš BOBEK	KONTROLOVAL Ing. Lukáš BOBEK	<p>Ing. Lukáš BOBEK Projekční a inženýrská dílnost IČ: 87240718    Tel.: +420 775148939</p>
<p>NÁZEV AKCE:</p> <p><b>Dětiřichov nad Bystřicí ON - rekonstrukce</b></p> <p>Investor: SŽDC s.o., Dlážděná 1003/7, Praha 1 110 00</p> <p>Místo: k.ú. Dětiřichov n.B., par.č. 114, č.p.87, okres: Bruntál</p> <p>E.2.1 Pozemní objekty budov (provozni, technologické, skladové)</p>			
<p>NÁZEV VÝKRESU <b>SO 02 - OBJEKT ZASTÁVKY (nové ON)</b> PUDORYS 1NP</p>			<p>FORMÁT                      4xA4</p> <p>DATUM                      ZÁŘÍ 2018</p> <p>Č.KOPIE                   </p> <p>STUPEŇ PD               </p> <p>PROJEKT</p> <p>MÉRITKO 1: 50</p> <p>ČÍSLO VÝKRESU 103</p>