


SO 03 - Terénní úpravy a zpevněné plochy
SITUACE KOORDINAČNÍ - nový stav

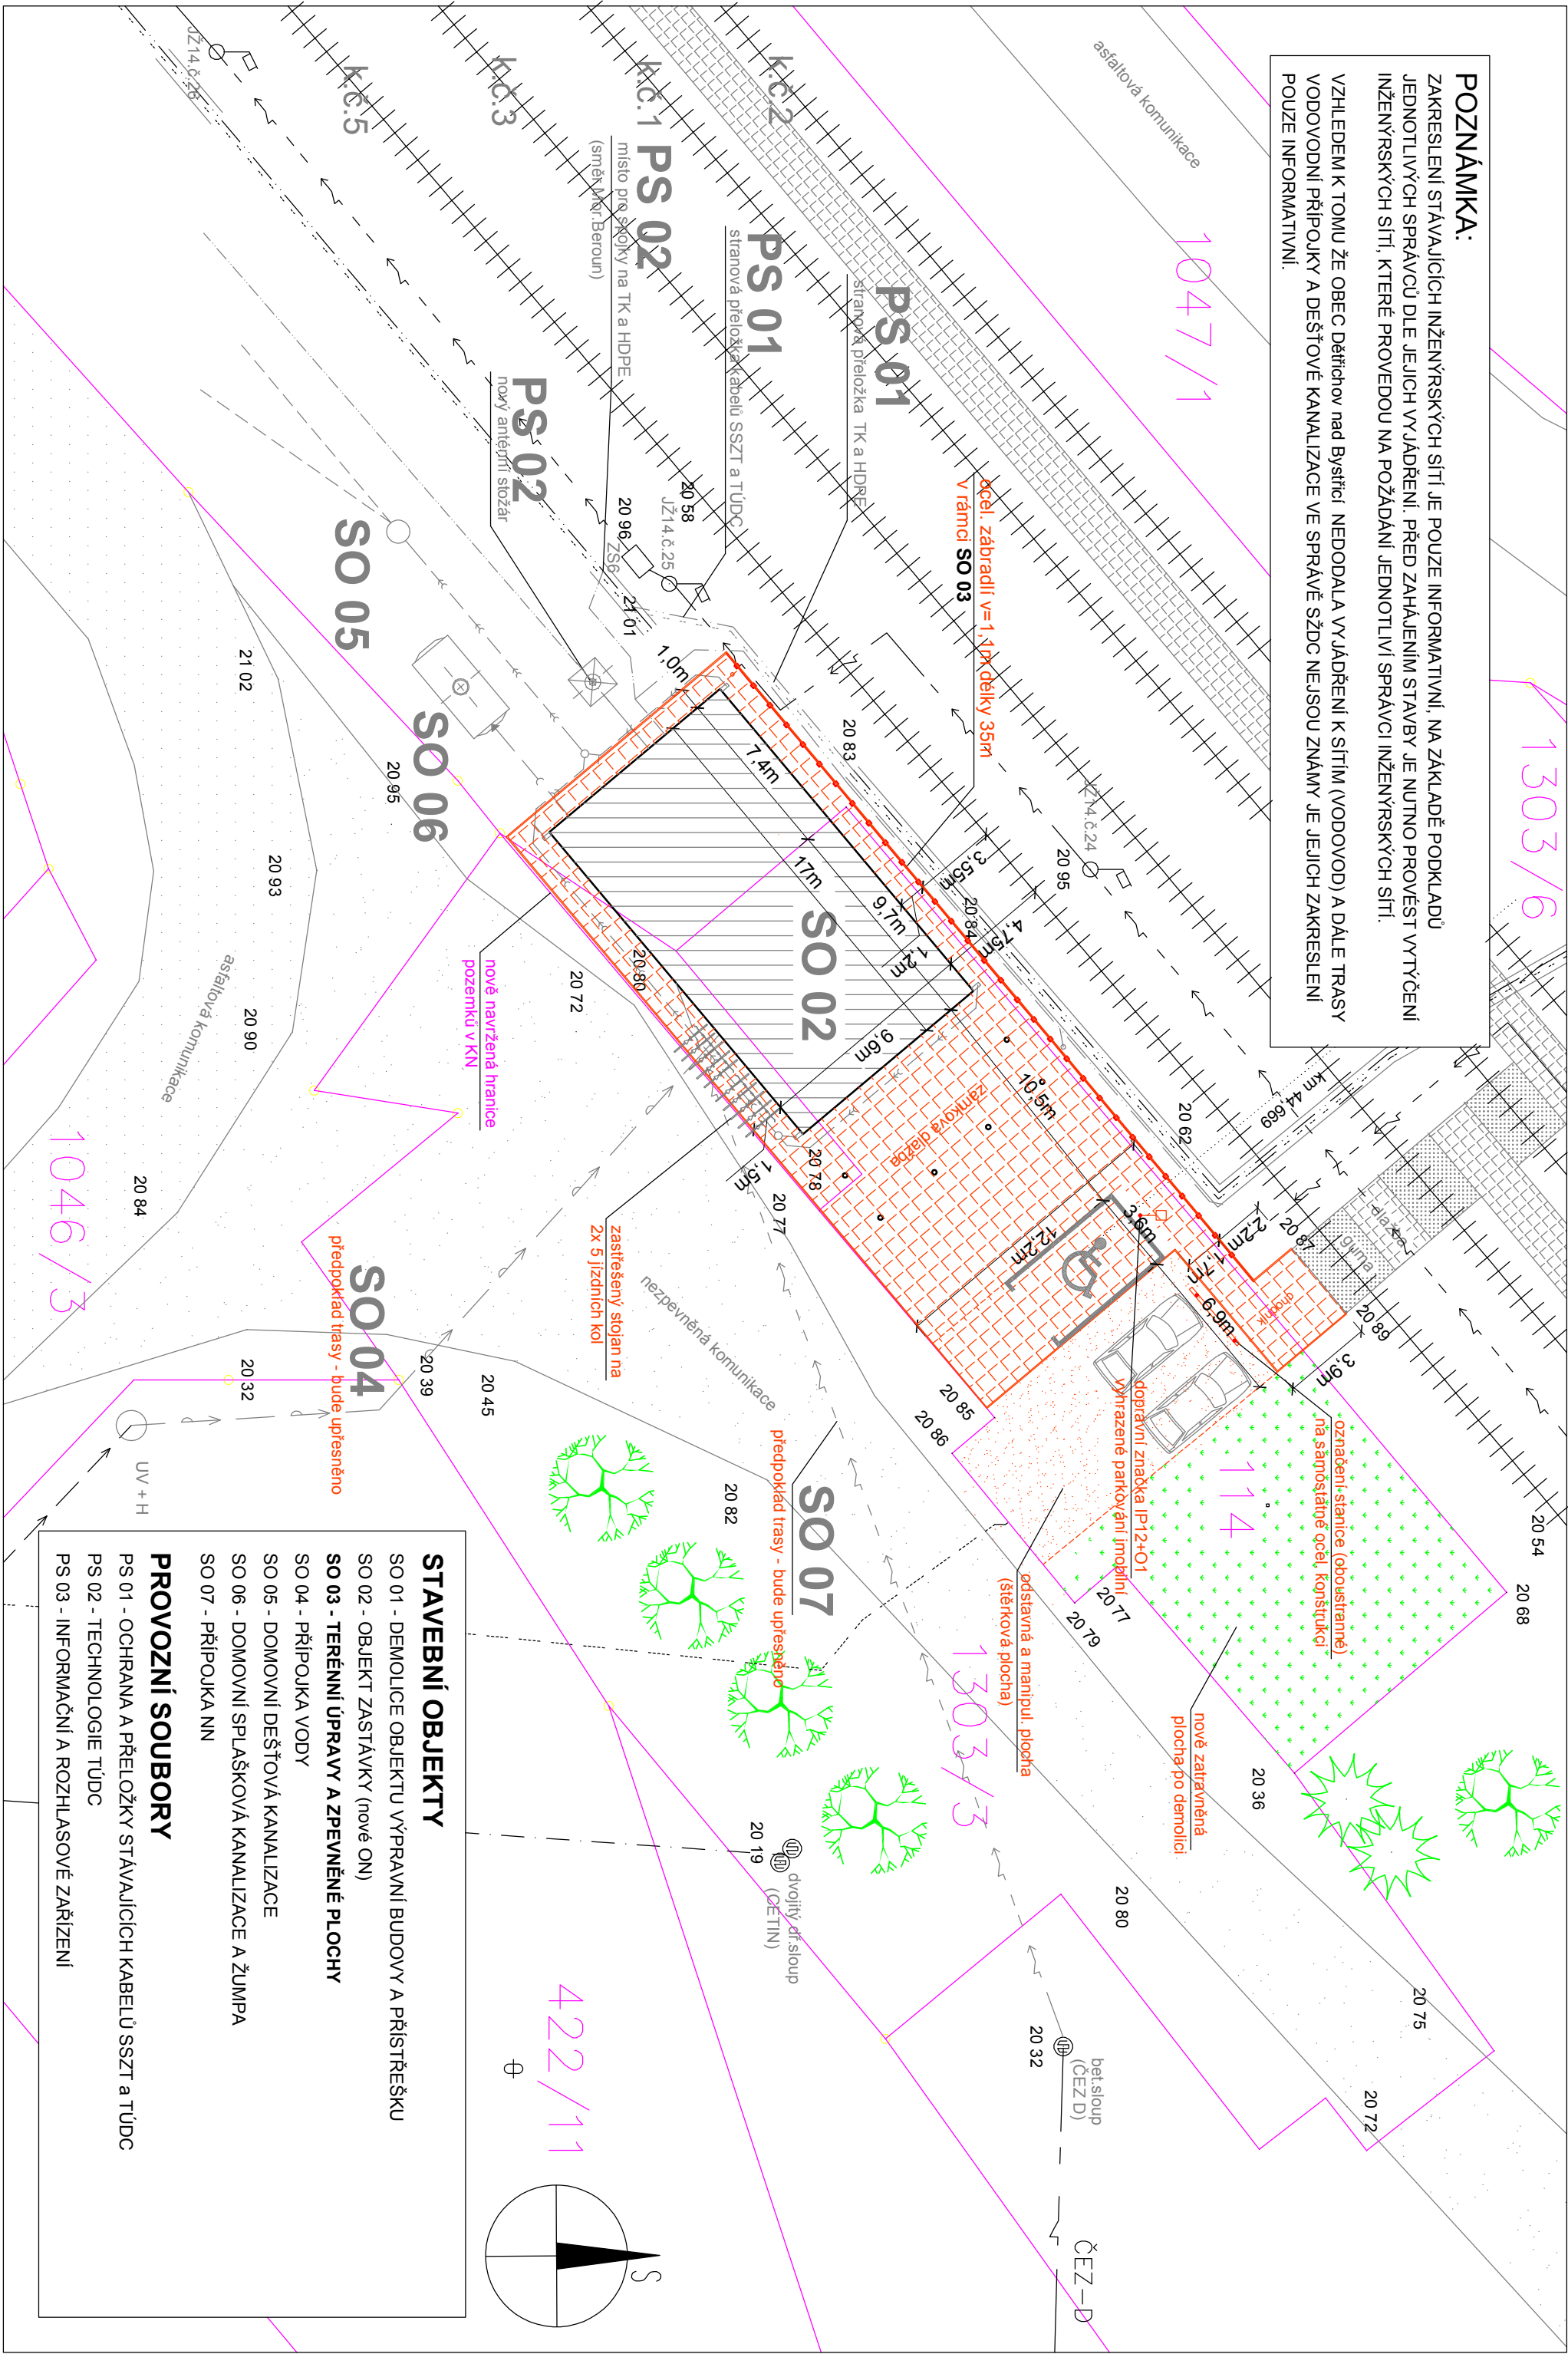

LEGENDA

- NOVÉ NAVRŽENÝ SO 02 - OBJEKT ZASTÁVKY (nové ON)** - žst. Dětičkov nad Bystřicí
(k.ú.: Dětičkov n. B., parc. č.: 114 a 1303/3)
- NOVÉ NAVRŽENÝ SO 03 - TERÉNNÍ ÚPRAVY A ZPEVNĚNÉ PLOCHY** (k.ú.: Dětičkov n. B., parc. č.: 114)
- betonová dlažba, štěrková ztuhlenná plocha na místě po demolici
- STÁVAJÍCÍ MÍSTNÍ KOMUNIKACE** - ASFALTOVÁ, ŠTĚRKOVÁ — OC. ZÁBRADLÍ - **SO 03**
- KATASTRÁLNÍ MAPA** **NOVÉ ZATRAVNĚNÁ PLOCHA PO DEMOLICI**
- STÁVAJÍCÍ ZELENĚ (LISTNATÉ A JEHLIČNATÉ STROMY)** - PONECHAT A CHRÁNIT BĚHEM STAV. PRACÍ

LEGENDA STÁVAJÍCÍCH SÍTÍ

- KABEL. TRASA EL. VEDENÍ NN VE SPRÁVĚ ČEZ - DISTRIBUCE (NADZEMNÍ)**
- ZAMĚŘENÝ PRŮBĚH METALICKÉHO KABELU SPRÁVĚ CETIN (PODZEMNÍ)**
- ZAMĚŘENÝ PRŮBĚH SEK SPRÁVĚ CETIN (NADZEMNÍ)**
- KABEL + HDPE trubka ve správě ČD-TELEMATIKA (PODZEMNÍ)**
- KABEL. TRASA SDĚLOV. VEDENÍ VE SPRÁVĚ SŽDC - SSZT (PODZEMNÍ)**
- KABEL. TRASA EL. VEDENÍ NN VE SPRÁVĚ SŽDC - SEE (PODZEMNÍ)**
- VODOVOD OBCE Dětičkov nad Bystřicí - NEOVĚŘENO (neznámá trasa)**
- VODOVODNÍ PŘÍPOJKA VE SPRÁVĚ SŽDC - NEOVĚŘENO (neznámá trasa)**
- DEŠŤOVÁ KANALIZACE VE SPRÁVĚ SŽDC - SNB (neznámá trasa)**
- SPLAŠKOVÁ KANALIZAČNÍ PŘÍPOJKAVE SPRÁVĚ SŽDC - SNB (DO ŽUMPY)**

LEGENDA NOVÝCH SÍTÍ

- NOVÁ PŘÍPOJKA NN VE SPRÁVĚ SŽDC - SEE**
- NOVÉ NÁPOJENÍ SO 02 A TRS A MRTS - KABEL SŽDC TUDC. VE SPRÁVĚ ČD-TELEM.**
- NOVÉ NÁPOJENÍ SO 02 NA SDĚLOV. KABEL VE SPRÁVĚ SŽDC - SSZT**
- NOVÁ VODOVODNÍ PŘÍPOJKA VE SPRÁVĚ SŽDC Z OBCENÍHO VODOVODU**
- NOVÁ DEŠŤOVÁ KANALIZACE DO VSAKU VE SPRÁVĚ SŽDC - SNB**
- NOVÁ SPLAŠ. KANAL. PŘÍPOJKA DO AKUMULAČNÍ JÍMKY VE SPRÁVĚ SŽDC - SNB**

ETAPIZACE			
1. ETAPA	- SO 1.1 - DEMOLICE OBJ. SOCIÁLNÍHO ZAŘÍZENÍ	3. ETAPA	- PS 02 - TECHNOLOGIE TUDC
2. ETAPA	- PS 01 - OCHRANA A PŘELOŽKY STAV. KABELU SSZT A TUDC	4. ETAPA	- PS 03 - INFORMAČNÍ A ROZHLASOVÉ ZAŘÍZENÍ
	- SO 02 - OBJEKT ZASTÁVKY (nové ON) - bez příslušenství		- SO 1.2 - DEMOLICE OBJ. VÝPRAVNÍ BUDOVY
	- SO 03 - TERÉNNÍ ÚPRAVY A ZPEV. PLOCHY (pouze kolem budovy)		- SO 02 - OBJEKT ZASTÁVKY (nové ON) - dokončení
	- SO 04 - PŘÍPOJKA VODY		- SO 03 - TERÉNNÍ ÚPRAVY A ZPEV. PLOCHY (dokončení)
	- SO 05 - DOMOVNÍ DEŠŤOVÁ KANALIZACE		
	- SO 06 - DOMOVNÍ SPLAŠKOVÁ KANALIZACE A ŽUMPA		
	- SO 07 - PŘÍPOJKA NN		

KRESLIL			VYPRACOVAL		KONTROLOVAL		Autograf
---------	--	--	------------	--	-------------	--	--