


SO 01 - DEMOLICE OBJEKTU VÝPRAVNÍ BUDOVY A PŘÍSTŘEŠKU

PŮDORYS 1.PP - stávající stav a demolice

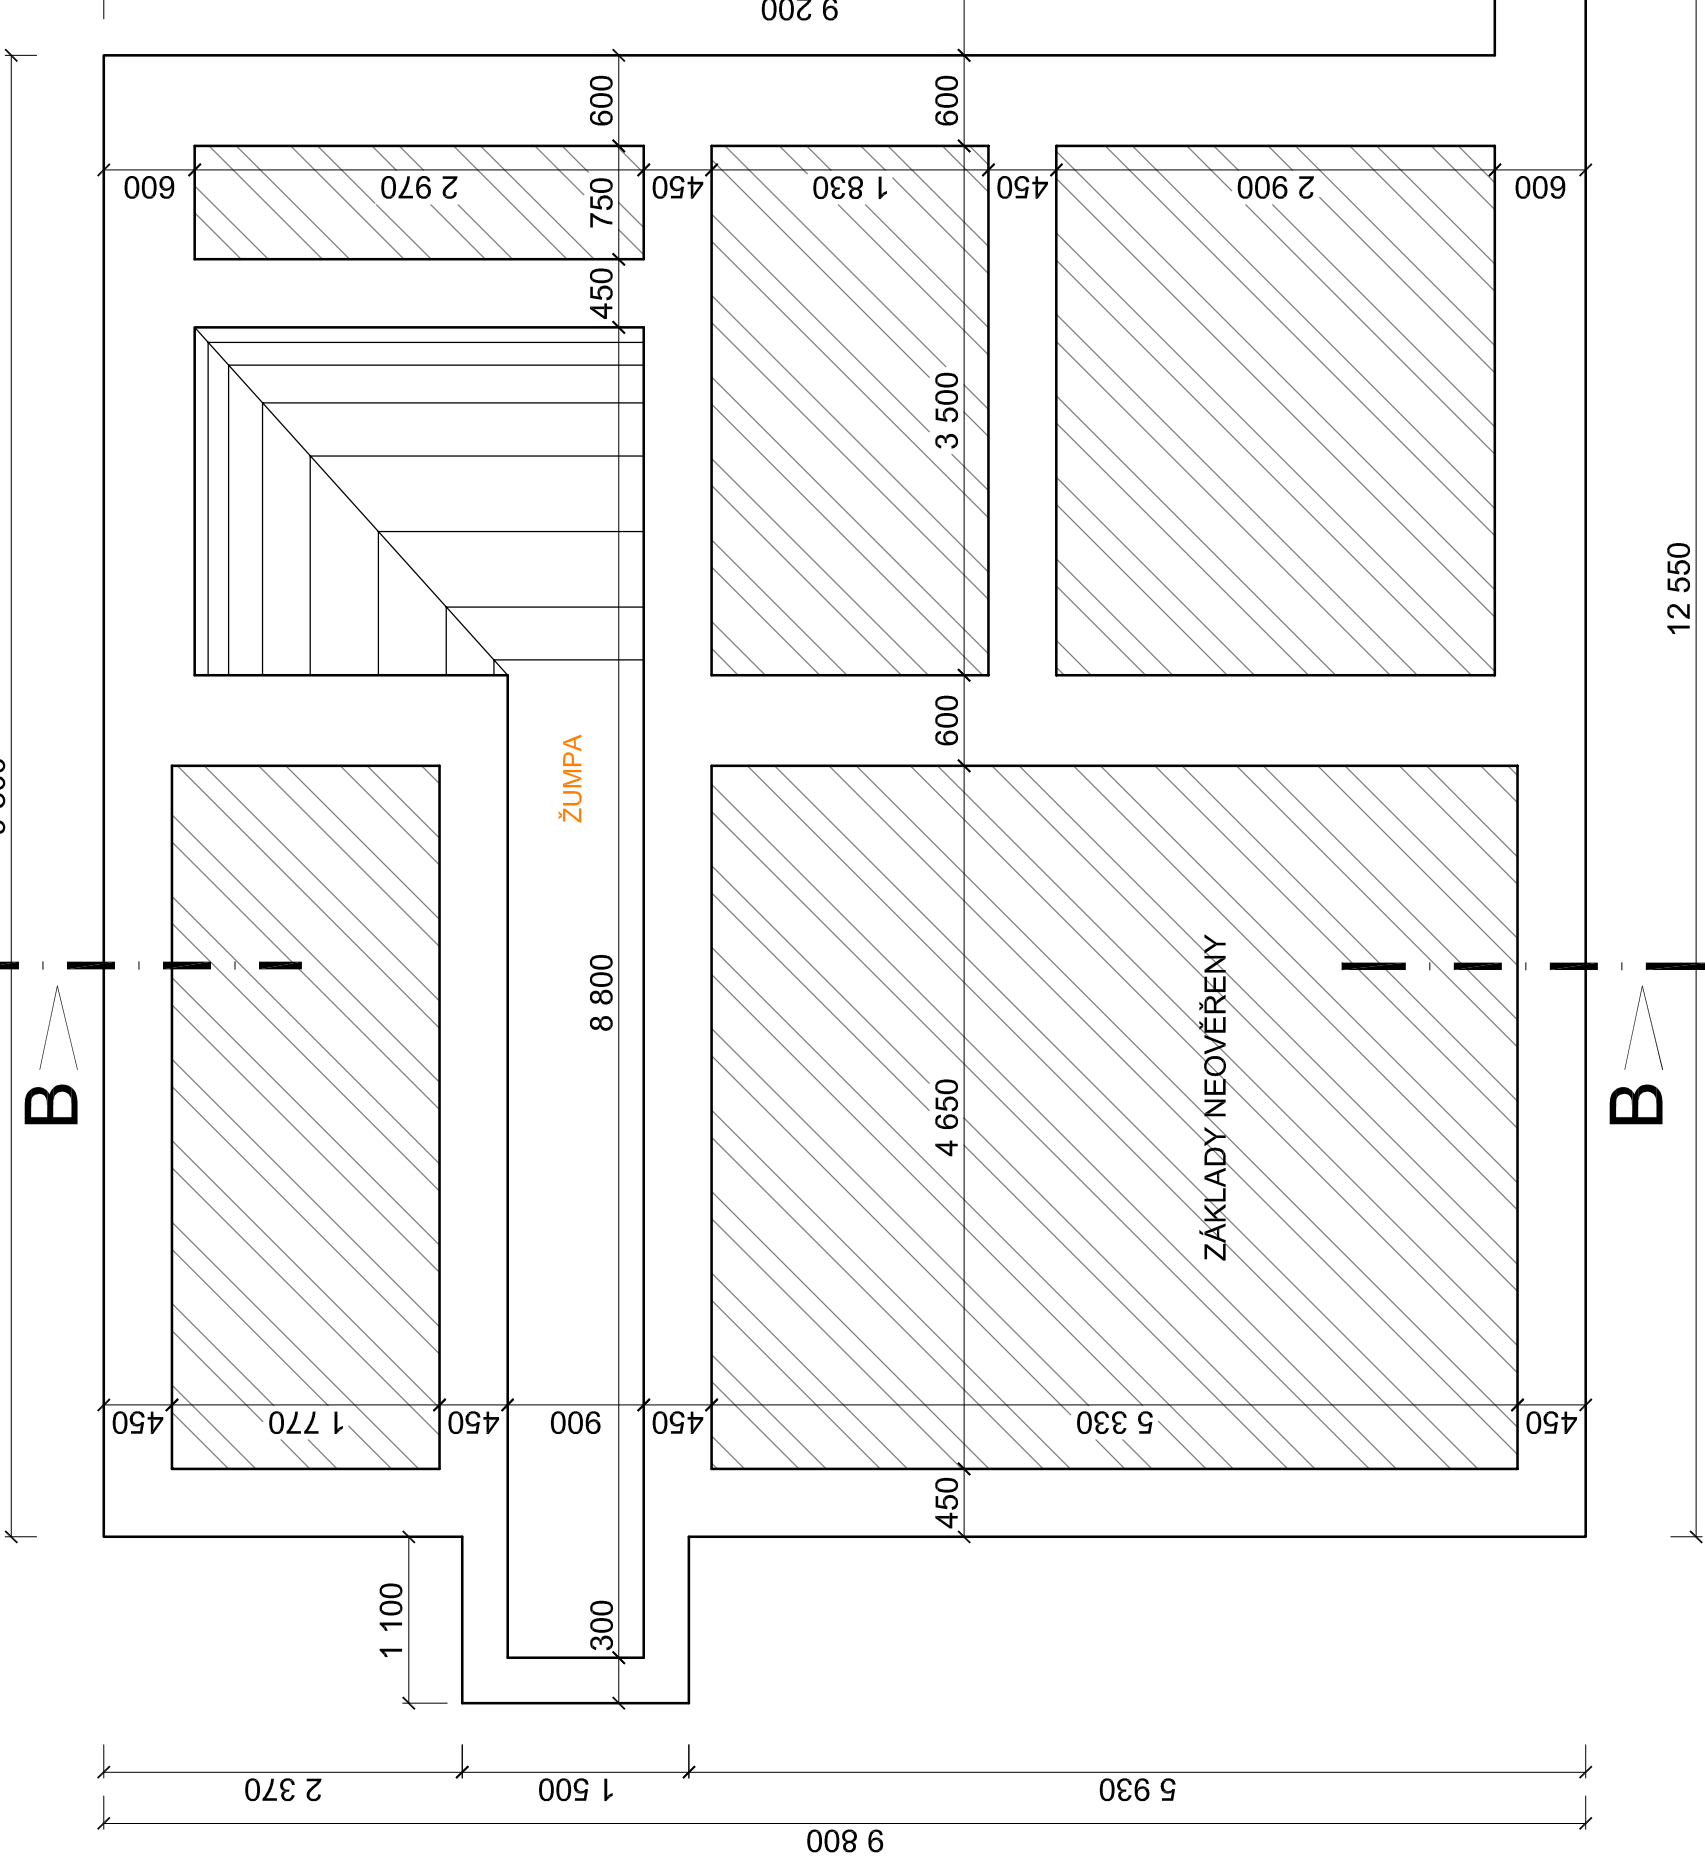

ROZSAH DEMOLICE: 1. ETAPA - SO 1.1 - DEMOLICE OBJ. SOCIÁLNÍHO ZAŘÍZENÍ

- OBJEKT KOMPLETNĚ ODPOJIT OD VŠEKÝCH INŽ. SÍTÍ DLE POKYNŮ JEJICH SPRÁVCŮ
- BYVALOU ŽUMPŮU - VYČERPAT, ODPOJIT, ODBOURAT NA ÚROVĚN DEMOLICE A ZASYPAT
- SUTERENNÍ ZDIVO A ZÁKLADOVÉ KONSTRUKCE KOMPLETNĚ ODSTRANIT NA ÚROVĚN CCA 1,5m POD ÚROVŇ TERÉNU
- BOURANÉ ZÁKLADOVÉ KONSTRUKCE JSOU NEOVĚŘENÉ A ZAKRESLENÉ DLE DOBOVÉ DOKUMENTACE A DLE ZAMĚŘENÍ
- PŘÍSTUPNÝCH PROSTOR V OBJEKTU
- VYVEZENÝ A VYVEZENÝ PROSTOR BUDE DOSYPÁN ZÁSYPEM A ZHUTNĚN NA ÚROVŇ DLE PODMÍNEK UVEDENÝCH
- V SO 02 - OBJEKT ZASTÁVKY (NOVÉ ON)

LEGENDA MÍSTNOSTÍ :

Č.M.	ÚČEL MÍSTNOSTI	PL	PODLAHA	POZNÁMKA
OP01	SCH. PROSTOR	6,84	BETON	
OP02	CHODBA	29,72	BETON, MAZANINA	VOD. PŘÍPOJKA - ODPOJIT
OP03	SKLEP	15,02	BETON, MAZANINA	KABEL. VEDENÍ A VSTUPY
OP04	SKLEP	8,42	BETON, MAZANINA	VYMĚSTIT V RÁMCÍ PS 01 + 02
OP05	SKLEP	19,47	BETON, MAZANINA	
OP06	SKLEP	10,50	BETON, MAZANINA	
OP07	CHODBA	7,37	BETON, MAZANINA	

LEGENDA MATERIÁLŮ

	SMÍŠENÉ ZDIVO - CIHLA PLINÁ PALĚNÁ A KAMENNÉ ZDIVO
	STÁVÁJÍCÍ TERÉN PŘÍPADNĚ ZÁSYP

STÁVÁJÍCÍ STAV PŘED DEMOLICÍ:

- stávající zdivo je smíšené dle legendy materiálů
- omítka hladká vápenná nebo zdivo pouze lícové
- nad otvory jsou překládky tvořeny klenbami nebo žb. překlady
- stropy jsou rovněž z cihelných klenb
- otvory jsou s zazděné ve fasádě s ocelovými dvířky
- nacházejí se rozvody ZTI, elektro a kabely TÚDC a SSZT
- zbytky materiálů, výrobků a původních instalací k likvidaci


POZNÁMKA k bouracím pracem:

- BOURACÍ PRÁCE BUDOU PROVÁDĚNY DLE TECHNOLOGICKÝCH ZÁSAD PRO BOURACÍ PRÁCE ZA PROVIZORNÍHO ZAŘÍZENÍ) POD STÁVÁJÍCÍ UPRAVENÝ TERÉN. NÁSLEDNĚ SE TERÉN ZAROVNÁ NA ÚROVŇ OKOLNÍHO TERÉNU NAVAZENOU ZEMLINOU SE ZHUTNĚNÍ A NÁSLEDNOU ÚPRAVOU DLE NAVAZUJÍCÍCH STAVEBNÍHO OBJEKTU.
- OBJEKT BUDE KOMPLETNĚ ODSTRANĚN, ÚROVŇ DEMOLICE SE PROVEDE NA ÚROVŇ CCA 1,0m a 1,5m (PRO SOC. ZAŘÍZENÍ) POD STÁVÁJÍCÍ UPRAVENÝ TERÉN. NÁSLEDNĚ SE TERÉN ZAROVNÁ NA ÚROVŇ OKOLNÍHO TERÉNU NAVAZENOU ZEMLINOU SE ZHUTNĚNÍ A NÁSLEDNOU ÚPRAVOU DLE NAVAZUJÍCÍCH STAVEBNÍHO OBJEKTU.
- POSTUP DEMOLICE A POHYB STROJŮ TĚŽKÉ TECHNIKY BUDE VYMEZEN PO VYTÝČENÍ VŠEKÝCH INŽENÝRSKÝCH SÍTÍ A VYMEZENÍ PRACOVNÍHO PROSTORU. STŘEDISKO PRÁCE BUDE PŘEDOVĚ KOMUNIKACE A Z PROSTORU VLASTNÍHO DĚLOVÁNÍHO OBJEKTU. VŠEKÝ MATERIÁL BUDE ŘÁDNĚ TRŽEN A PŘEBĚŽNĚ ODVÁŽEN K LIKVIDACI.
- PŘED VLASTNÍ DEMOLICÍ BUDE PROSTOR DEMOLICE ZDELA VYČIŠTĚN OD VŠEKÝCH STÁVÁJÍCÍCH MATERIÁLŮ A DEMONTÁŽNÍCH STAVEBNÍCH KONSTRUKCÍ A INSTALACÍ. KČE KROVU BUDE ROZEBRÁNA RUČNĚ.
- PŘI PROVÁDĚNÍ DEMOLIČNÍCH PRACÍ MUSÍ BYT PROSTOR DEMOLICE ŘÁDNĚ ZABEZPEČEN A VYZNAČEN PROTI PŘÍSTUPU NEPOVOLANÝCH OSOB A BEZPEČNĚMU POHYBU V OKOLÍ STAVBY.

3. ETAPA - PS 01 - OCHRANA A PŘELOŽKY STÁVÁJÍCÍCH KABELŮ SSZT a TÚDC

- PS 02 - TECHNOLOGIE TÚDC
- poznámky:
 - stáv. kabel. trasy, vstupy a napojení VB bude v rámci PS 01 + 02 vymístěno a zrušeno

- ROZSAH DEMOLICE: 4. ETAPA - SO 1.2 - DEMOLICE OBJ. VÝPRAVNÍ BUDOVY**
- OBJEKT KOMPLETNĚ ODPOJIT OD VŠEKÝCH INŽ. SÍTÍ DLE POKYNŮ JEJICH SPRÁVCŮ
 - BYVALOU ŽUMPŮU - VYČERPAT, ODPOJIT, ODBOURAT NA ÚROVĚN DEMOLICE A ZASYPAT
 - SUTERENNÍ ZDIVO A ZÁKLADOVÉ KONSTRUKCE KOMPLETNĚ ODSTRANIT NA ÚROVĚN CCA 1,0m POD ÚROVŇ TERÉNU
 - BOURANÉ ZÁKLADOVÉ KONSTRUKCE JSOU NEOVĚŘENÉ A ZAKRESLENÉ DLE DOBOVÉ DOKUMENTACE A DLE ZAMĚŘENÍ
 - PŘÍSTUPNÝCH PROSTOR V OBJEKTU
 - VYVEZENÝ A VYVEZENÝ PROSTOR BUDE DOSYPÁN ZÁSYPEM A ZHUTNĚN DLE PODMÍNEK UVEDENÝCH
 - V 4. ETAPA - SO 03 - TERÉNNÍ ÚPRAVY A ZPEVNĚNÉ PLOCHY (dokončení)

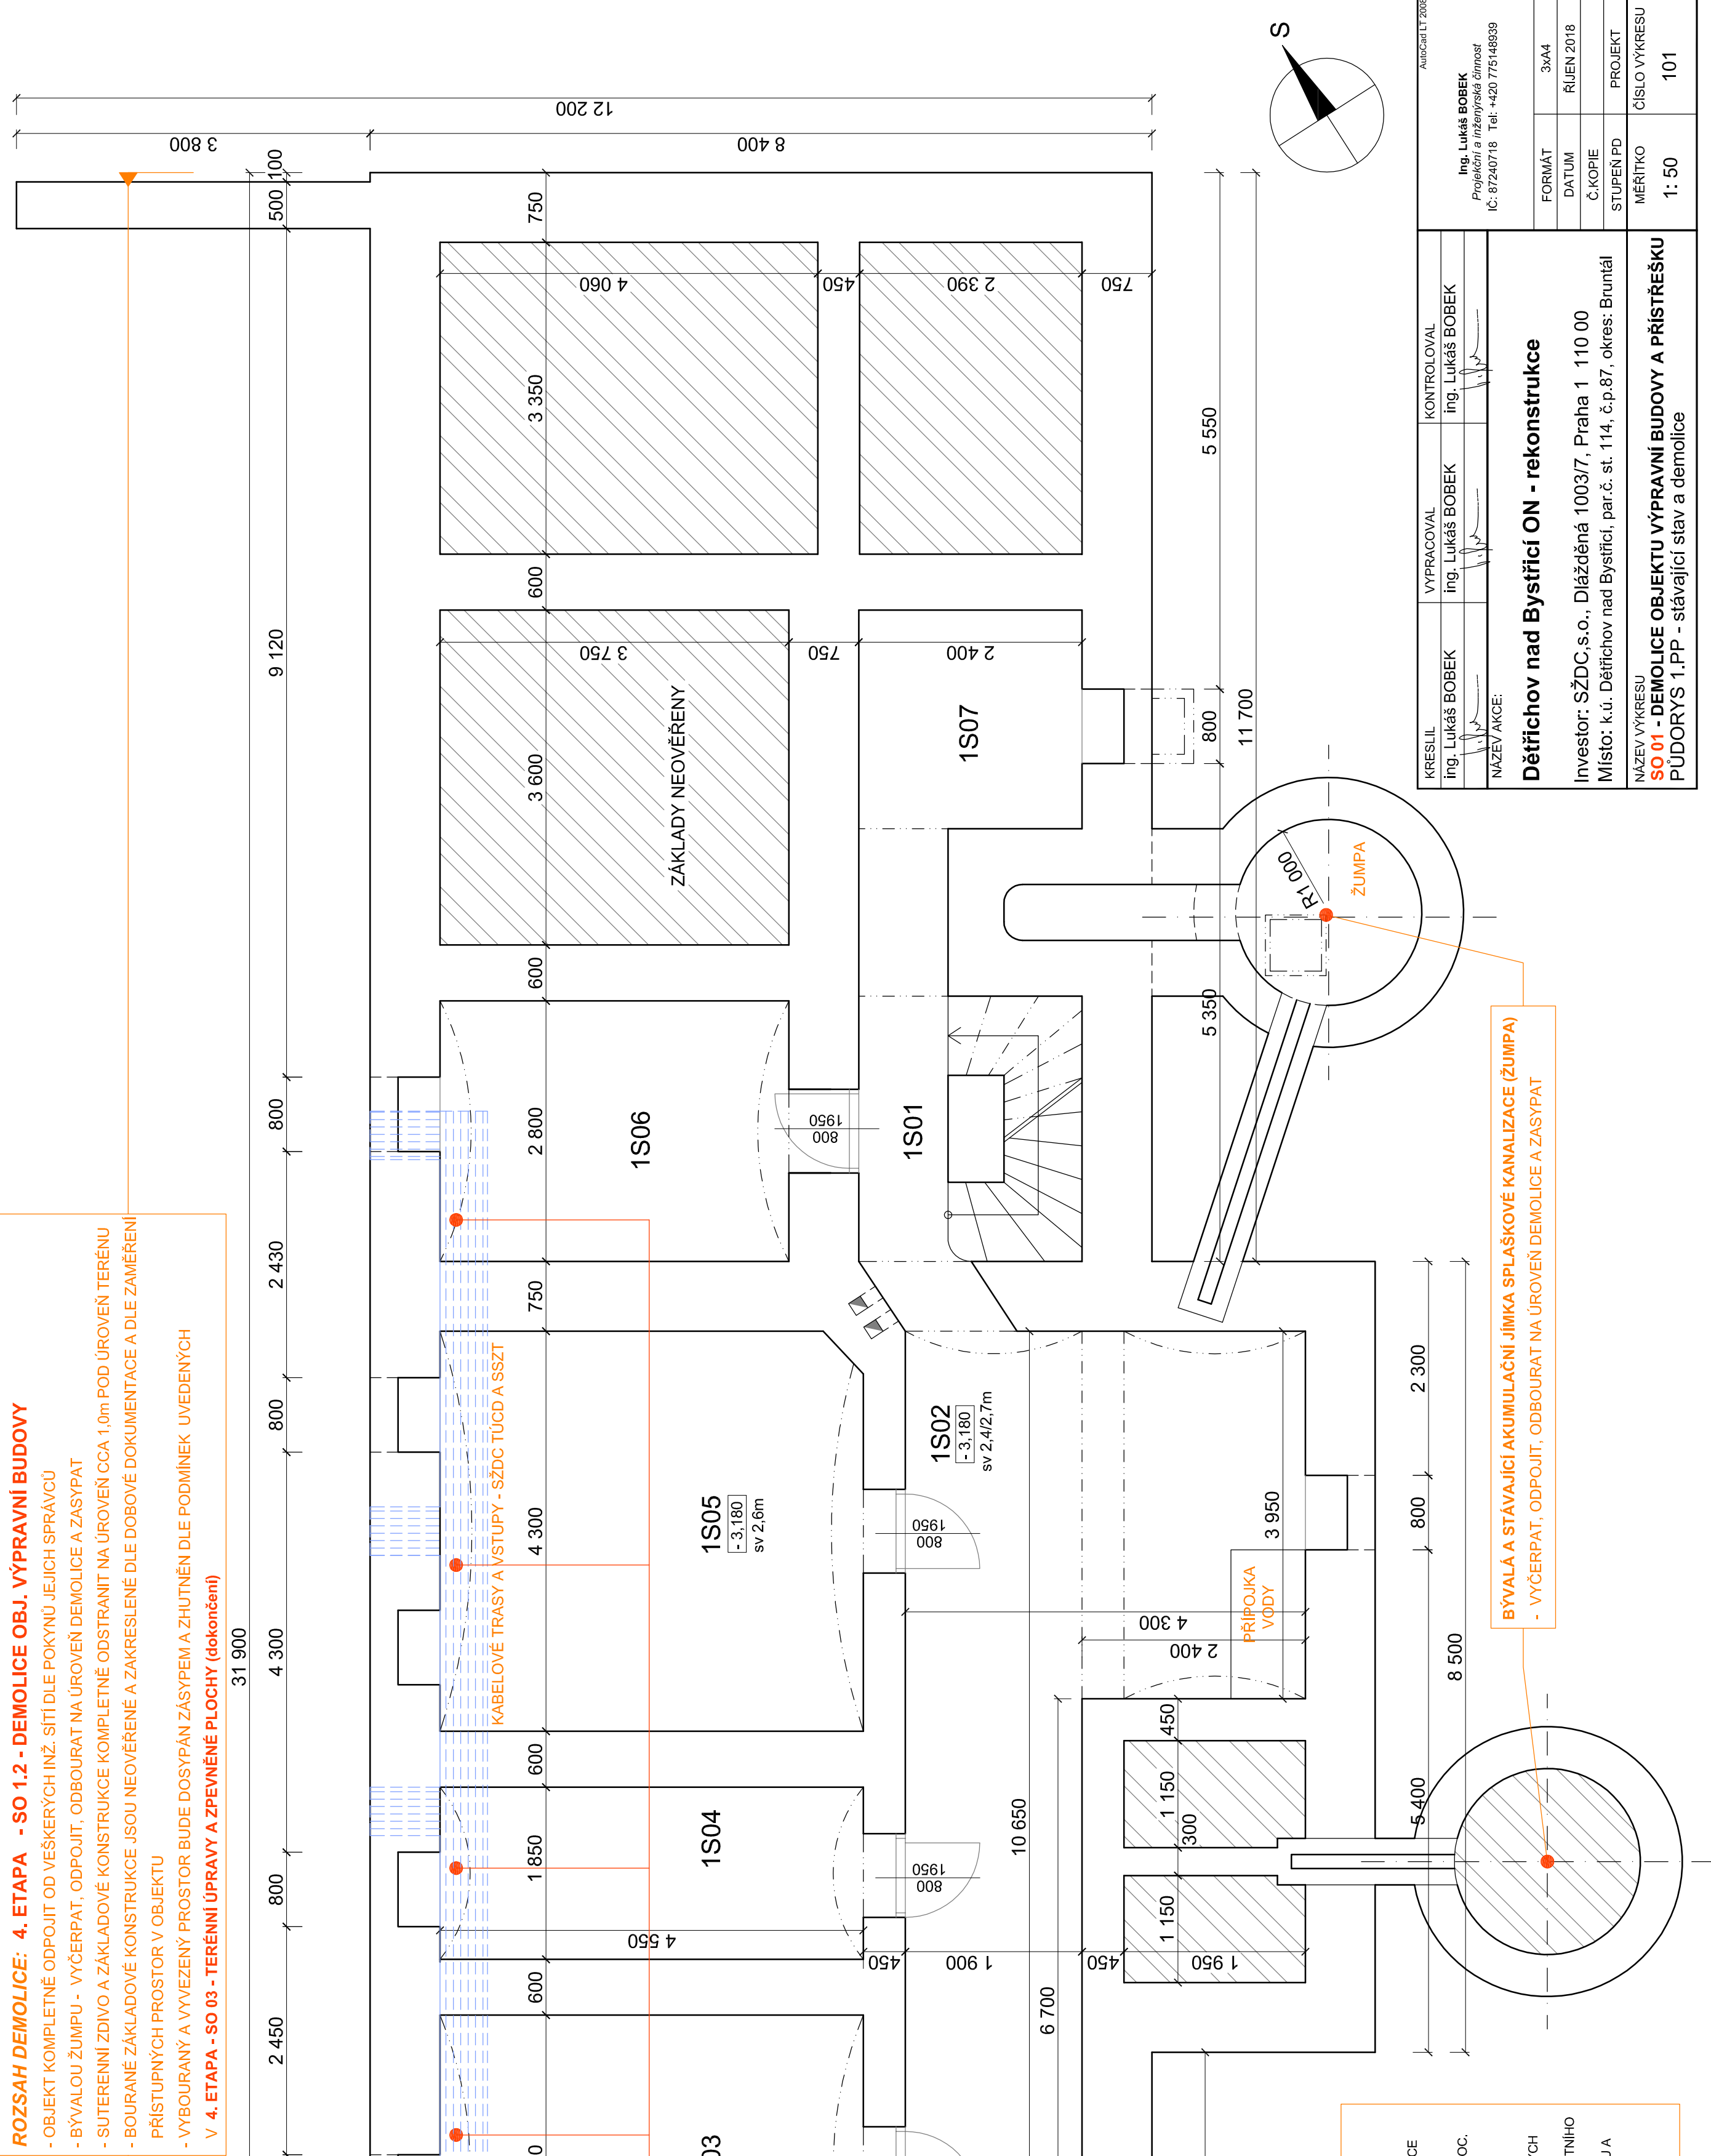

- BYVALÁ A STÁVÁJÍCÍ AKUMULAČNÍ JIMKA SPLAŠKOVÉ KANALIZACE (ŽUMPA)**
- VYČERPAT, ODPOJIT, ODBOURAT NA ÚROVŇ DEMOLICE A ZASYPAT

KRESLIL	ing. Lukáš BOBEK	KONTROLOVAL	ing. Lukáš BOBEK
VYPRACOVAL	ing. Lukáš BOBEK		
NÁZEV AKCE:	Děřichov nad Bystřicí ON - rekonstrukce		
INVESTOR:	SZBC s.o., Dlázdná 1003/7, Praha 1 110 00		
MÍSTO:	k.ú. Děřichov nad Bystřicí, par.č. st. 114, č.p.87, okres: Bruntál		
STUPEŇ PD	PROJEKT		
ČÍSLO VÝKRESU	1: 50		
NÁZEV VÝKRESU	PŮDORYS 1.PP - stávající stav a demolice		
FORMÁT	3x4		
DATUM	ŘÍJEN 2018		
ČÍSLO	101		