


SO 01 - DEMOLICE OBJEKTU VÝPRAVNÍ BUDOVY A PŘÍSTŘEŠKU
PŮDORYS 2.NP - stávající stav a demolice

ROZSAH DEMOLICE: 1. ETAPA - SO 1.1 - DEMOLICE OBJ. SOCIÁLNÍHO ZAŘÍZENÍ

- OBJEKT KOMPLETNĚ ODPOJIT OD VEŠKÝCH INŽ. SÍTÍ DLE POKYŇŮ JEJICH SPRÁVCŮ
- VEŠKERÉ KONSTRUKCE KOMPLETNĚ ODSTRANIT NA ÚROVĚŇ CCA 1,5m POD ÚROVŇ TERÉNU
- VYBOURANÝ A VYVEZENÝ PROSTOR BUDE DOSYPÁN ZÁSYPEM A ZHUTNĚN NA ÚROVŇ DLE PODMÍNEK UVEDENÝCH V SO 02 - OBJEKT ZASTÁVKY (nové ON)

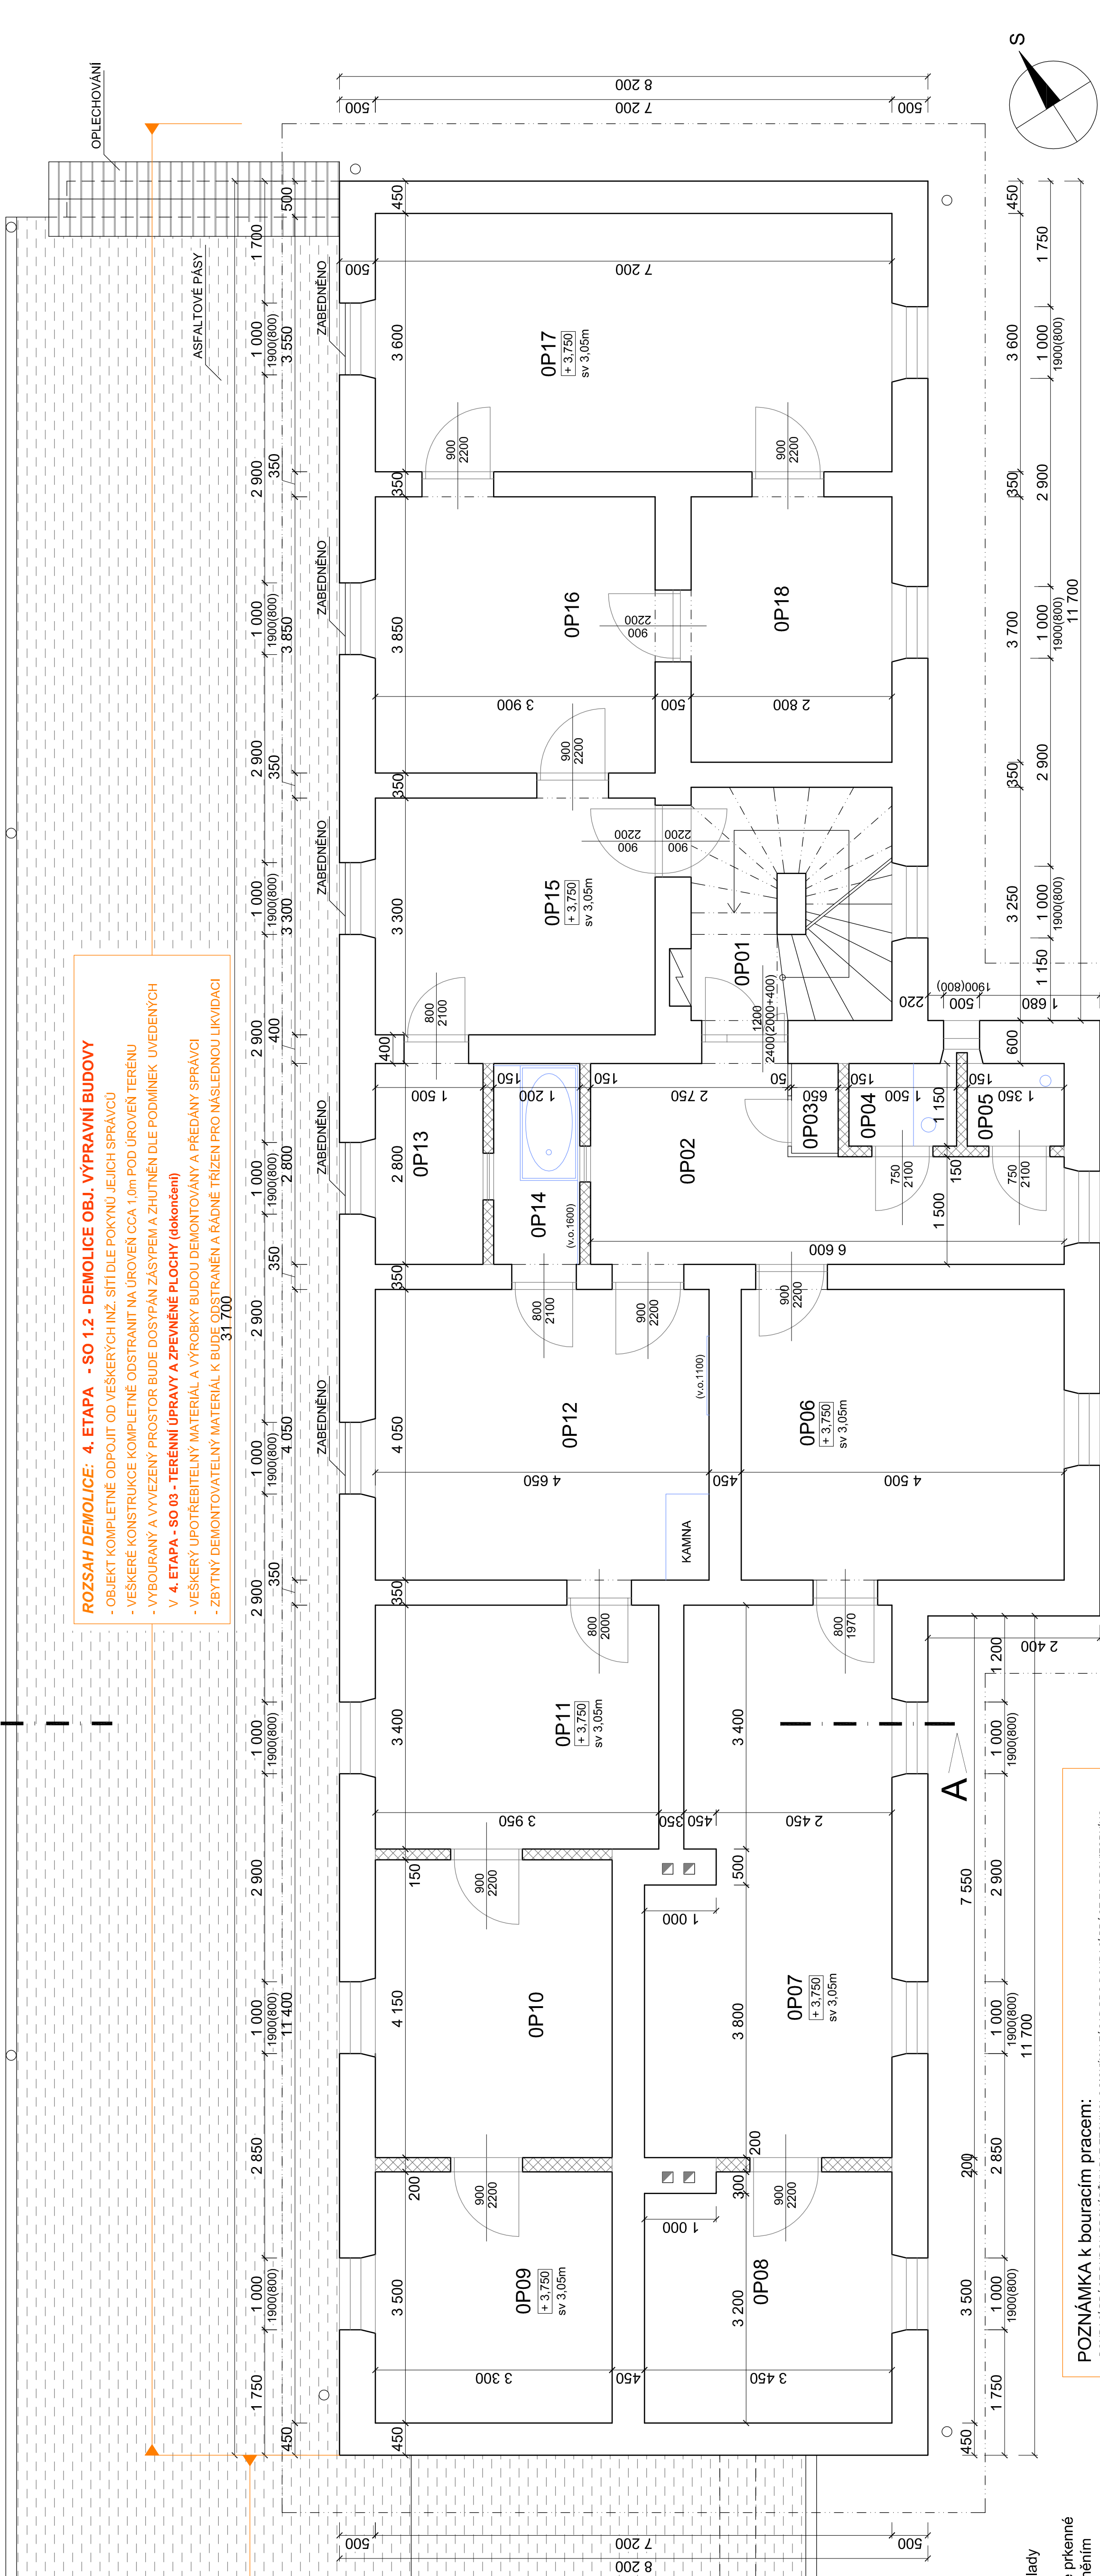

ROZSAH DEMOLICE: 4. ETAPA - SO 1.2 - DEMOLICE OBJ. VÝPRAVNÍ BUDOVY

- OBJEKT KOMPLETNĚ ODPOJIT OD VEŠKÝCH INŽ. SÍTÍ DLE POKYŇŮ JEJICH SPRÁVCŮ
- VEŠKERÉ KONSTRUKCE KOMPLETNĚ ODSTRANIT NA ÚROVĚŇ CCA 1,0m POD ÚROVŇ TERÉNU
- VYBOURANÝ A VYVEZENÝ PROSTOR BUDE DOSYPÁN ZÁSYPEM A ZHUTNĚN DLE PODMÍNEK UVEDENÝCH V 4. ETAPA - SO 03 - TERÉNNÍ ÚPRAVY A ZPEVNĚNÉ PLOCHY (dokončení)
- VEŠKERÝ ÚPOTŘEBITELNÝ MATERIÁL A VÝROBKÝ BUDOU DEMONTOVÁNY A PŘEDÁNY SPRÁVCI
- ZBYTNÝ DEMONTOVATELNÝ MATERIÁL K BUDE ODSTRANĚN A ŘÁDNĚ TRŽEN PRO NÁSLEDNOU LIKVIDACI

- STÁVAJÍCÍ STAV PŘED DEMOLICÍ:**
- stávající zdvo je chleba die legendy materiálů
 - omítka hladká vápenná nebo zdvo bez omítek (opadaná)
 - nad otvory jsou překlady tvořeny žb nebo ocelovými překlady
 - stropy jsou nad 1.NP a nad 2.NP dřevěné trámové
 - podlahy s kobercem, ker, dlažby nebo ouze jako dřevěné prkenné
 - otvory jsou s dřevěnými výplněmi někde s deskovým bedněním
 - částečně zachované klampnické prvky
 - schodiště kamenné
 - nástupiště a soc. zařízení zastřešeno - krov dřevěný s krytinou z asf. pásu
 - zatevovací předměty, prostory vyklizeny
 - nacházejí se rozvody ZTI, elektro
 - zbytky materiálů, výrobků a původních instalací k likvidaci

LEGENDA MÍSTNOSTÍ :

Č.M.	ÚČEL MÍSTNOSTI	PL	PODLAHA	POZNÁMKA
OP01	SCHODIŠTĚ	9.10	BETON	
OP02	CHODBA	13.48	KERAM. DLAŽBA	
OP03	KOMORA	0.81	KERAM. DLAŽBA	
OP04	WC	1.73	KERAM. DLAŽBA	
OP05	KOUPELNA	1.56	KERAM. DLAŽBA	
OP06	POKOJ	18.23	PRKENNÉ DESKY	
OP07	POKOJ	24.20	PRKENNÉ DESKY	
OP08	POKOJ	11.78	PRKENNÉ DESKY	
OP09	POKOJ	11.55	PRKENNÉ DESKY	
OP10	POKOJ	13.89	PRKENNÉ DESKY	
OP11	POKOJ	13.43	PRKENNÉ DESKY	
OP12	POKOJ	18.83	PRKENNÉ DESKY	
OP13	KOMORA	4.20	PRKENNÉ DESKY	
OP14	KOUPELNA	3.36	KERAM. DLAŽBA	
OP15	POKOJ	12.87	PRKENNÉ DESKY	
OP16	POKOJ	15.02	PRKENNÉ DESKY	
OP17	POKOJ	25.92	PRKENNÉ DESKY	
OP18	POKOJ	10.36	KOBEREC	

KRESLIL
ing. Lukáš BOBEK

VYPRACOVAL
ing. Lukáš BOBEK

KONTROLOVAL
ing. Lukáš BOBEK

NÁZEV/ AKCE:
Dětičichov nad Bystřicí ON - rekonstrukce

Investor: SŽDC s.o., Diázděná 1003/7, Praha 1 110 00

Místo: k.ú. Dětičichov nad Bystřicí, par.č. st. 114, č.p.87, okres: Bruntál

NÁZEV VÝKRESU
SO 01 - DEMOLICE OBJEKTU VÝPRAVNÍ BUDOVY A PŘÍSTŘEŠKU

1: 50

103

FORMAT
3x44

DATUM
ŘÍJEN 2018

Č.KOPIE
PROJEKT

STUPEŇ PD
PROJEKT

MĚŘITKO
ČÍSLO VÝKRESU