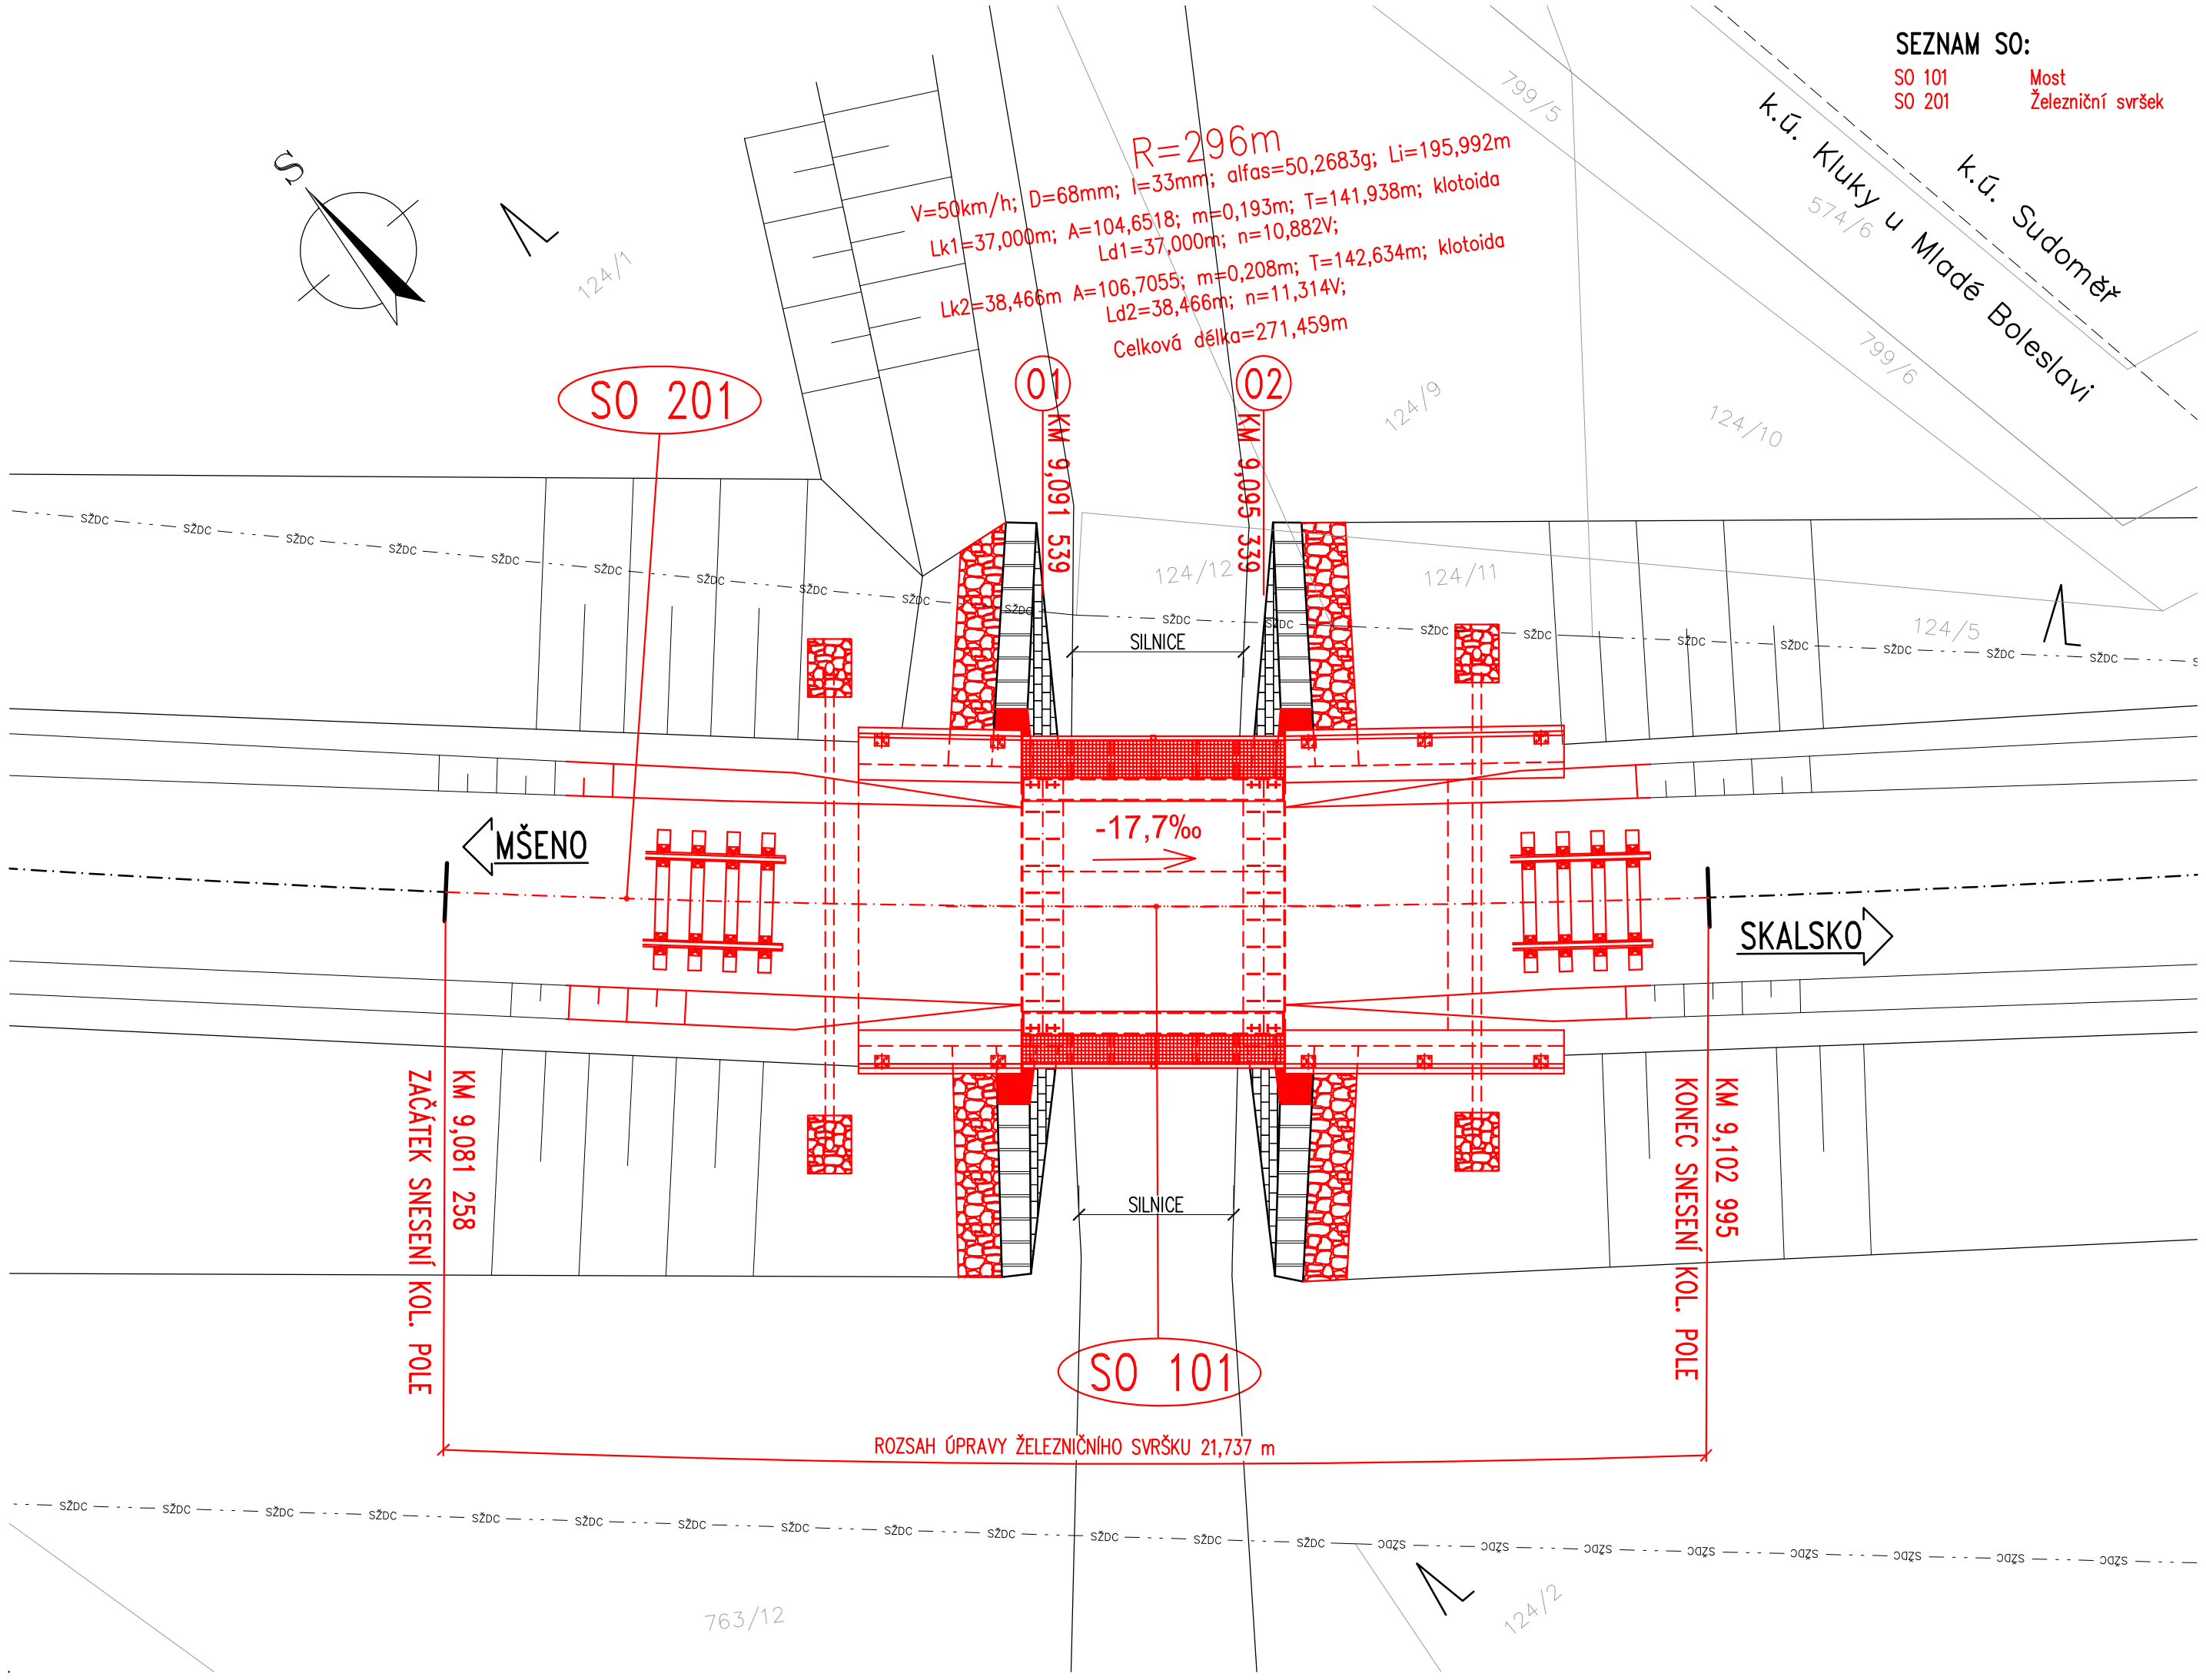

VÝŠKOVÝ SYSTÉM Bpv

SOUŘADNICOVÝ SYSTÉM S-JTSK

TOP CON SERVIS s.r.o.	Vedoucí projektu	Zodpovědný projektant	Investor	SŽDC s.o., OŘ PRAHA
	ING. Š. JAKEŠ	ING. J. ŠILÍNEK	Místo stavby	KLUKY U ML. BOLESLAVI
			Formát	3A4
	Vypracoval	Kontroloval	Datum	05/2018
	ING. J. ŠILÍNEK	ING. L. MAREK	Účel	DSP
			Měřítko	1:100
TOP CON SERVIS s.r.o., Ke Stírce 1824/56, 182 00 Praha 8, tel/fax: 284 021 740, email: topcon@topcon.cz			Č.zakázky	17–18
OPRAVA MOSTU V KM 9,094 TR. MŠENO – SKALSKO SO 101 – MOST			Číslo kopie	Číslo přílohy 2

SITUACE