



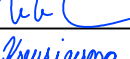
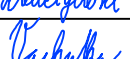




SITUACE
M 1:500

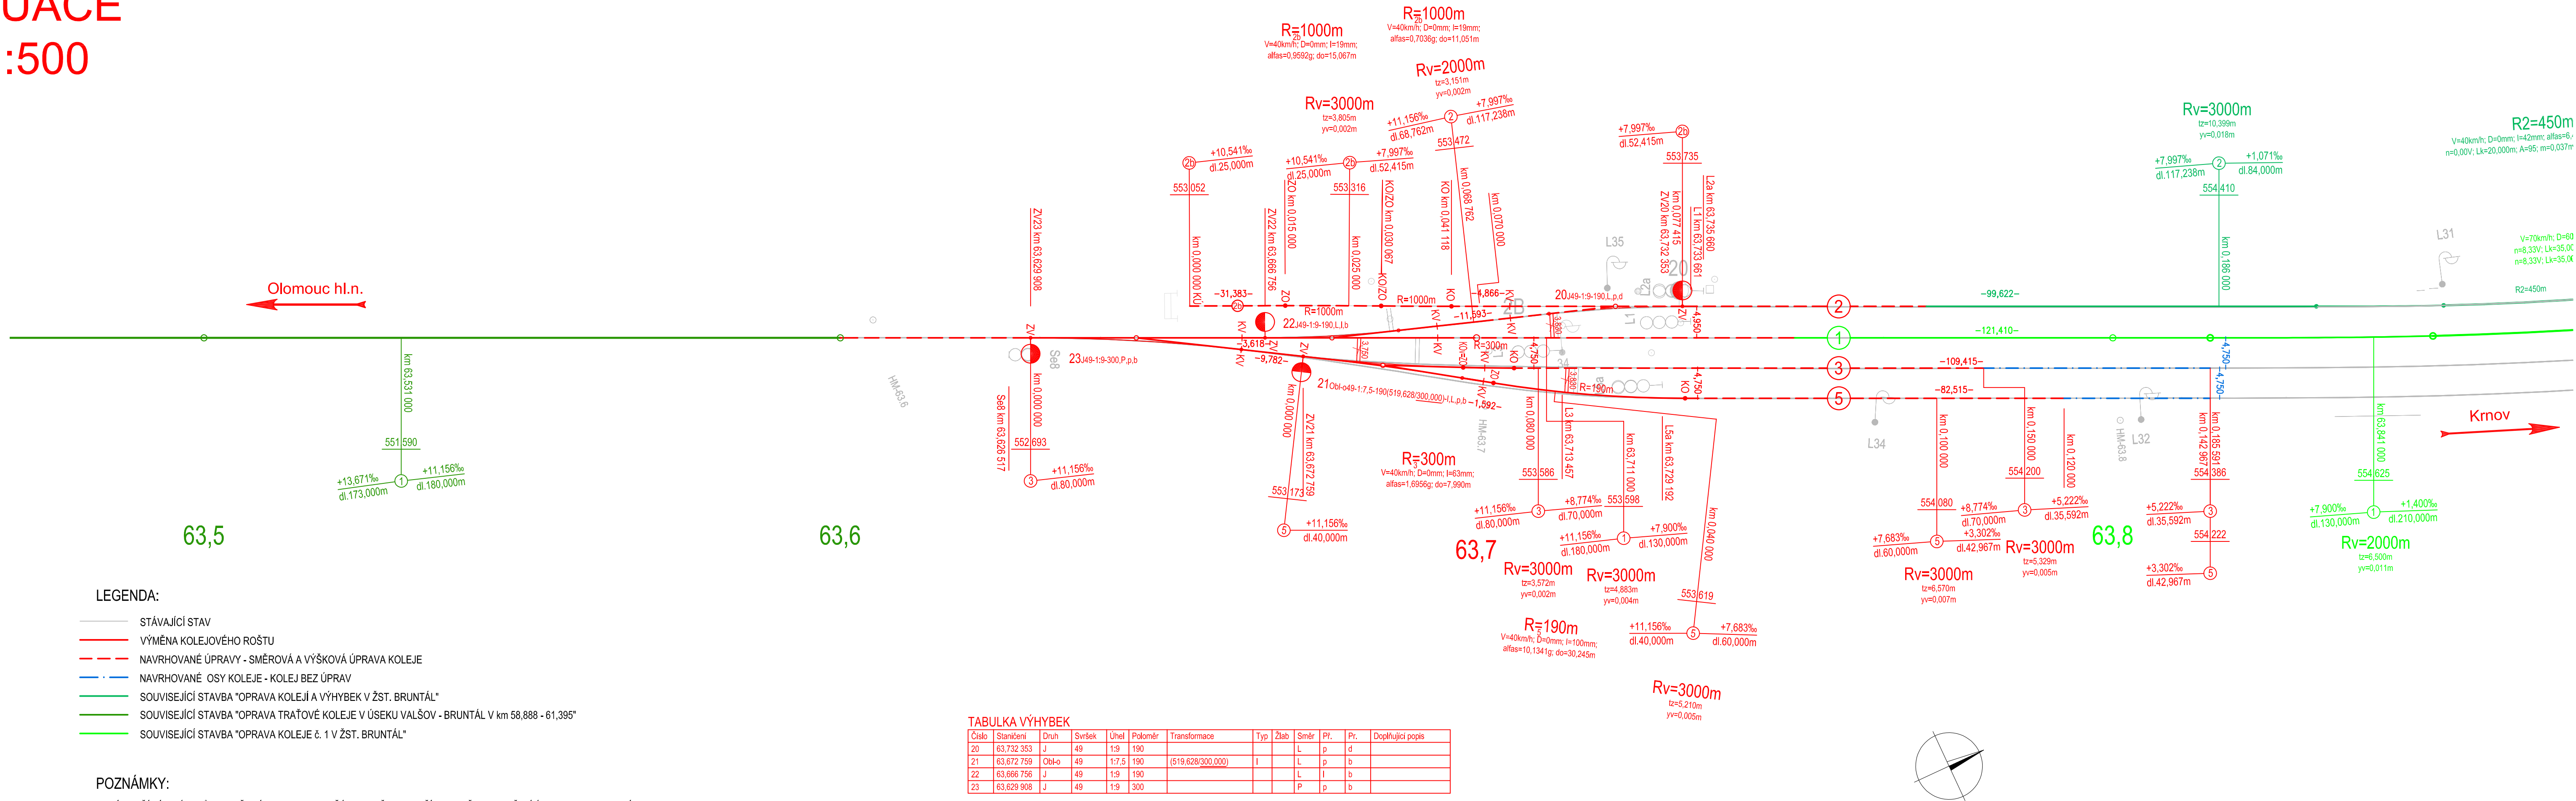

SOUŘADNICOVÝ SYSTÉM: S-JTSK
VÝŠKOVÝ SYSTÉM: BALT PO VYROVNÁNÍ

	JMÉNO	PODPIS	<div> Správa železniční dopravní cesty Správa železniční geodézie Olomouc Nerudova 1, 779 00 Olomouc</div>				
ZODP. PROJEKTANT	Ing. Tomáš Vachutka						
PROJEKTANT	Ing. Tomáš Vachutka						
GEODET	Ing. Petr Vlček						
KRESLIL	Ing. Lenka Kreuzigerová						
KONTROLOVAL	Ing. Tomáš Vachutka						
ZJEDNODUŠENÝ PROJEKT OPRAVA VÝHYBEK V ŽST. BRUNTÁL TUDU: 2191 J1, 2191 18 SITUACE			ŘEDITEL	Ing. Bohuslav Navrátil			
			DATUM	březen 2020			
			SCHVÁLIL				
			MĚŘÍTKO	1:500			
			ORGANIZACE	SŽDC, s.o.			
			ČÍSLO JEDNACÍ				
			EVID. ČÍSLO	G720Z7100009			
			ČÍSLO ISŽGK	R04887e			
INVESTOR	Správa železniční dopravní cesty, s. o., Dlážděná 1003/7, Praha 1 - Nové Město					ČÍSLO PŘÍLOHY	2
STAVBA							