



# PUDORYS 1.NP

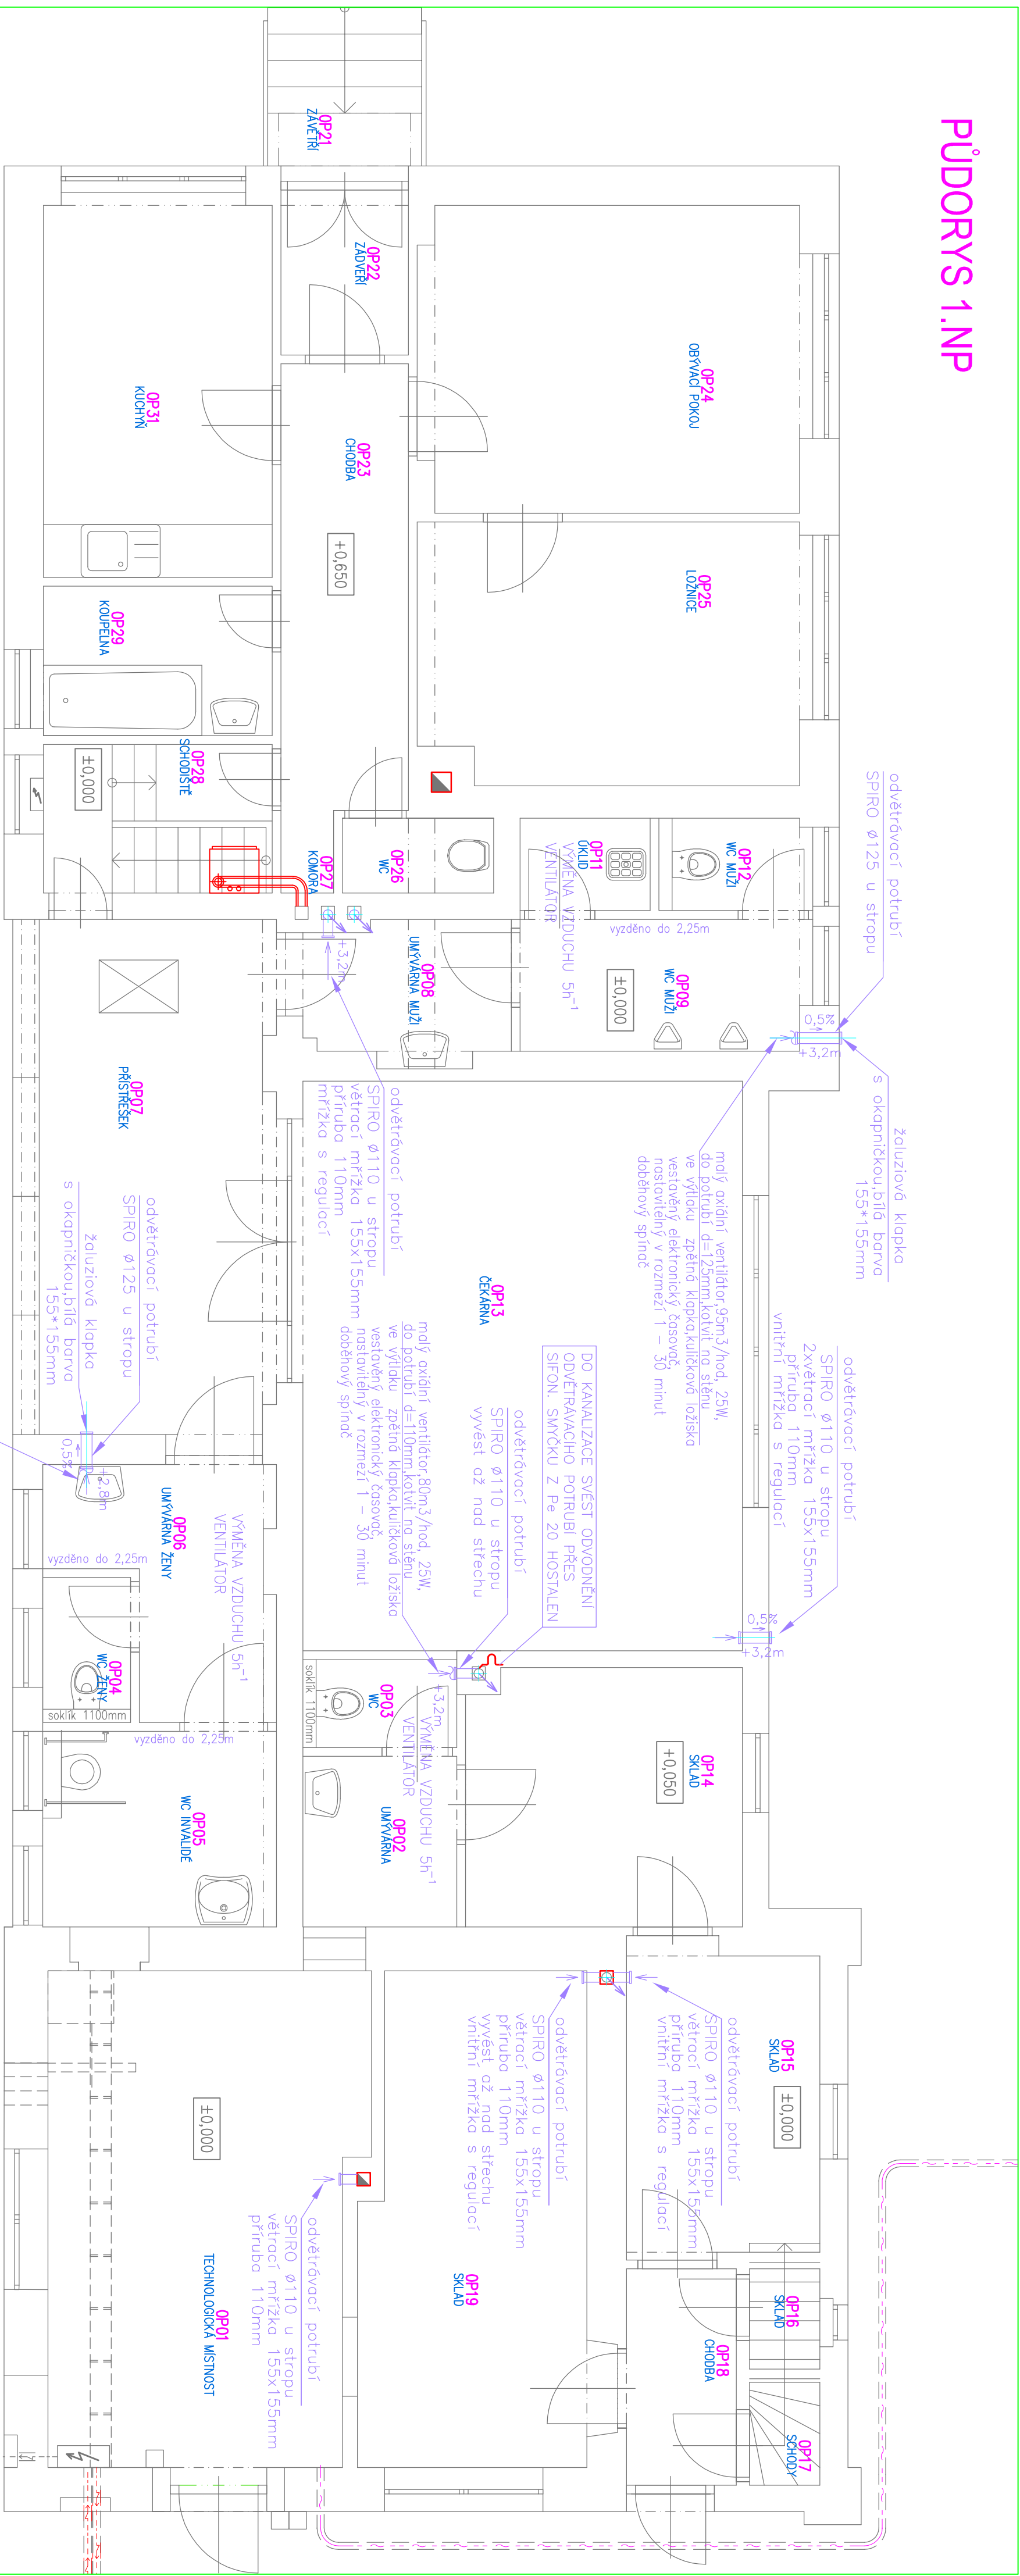

PUDORYS 1.PP

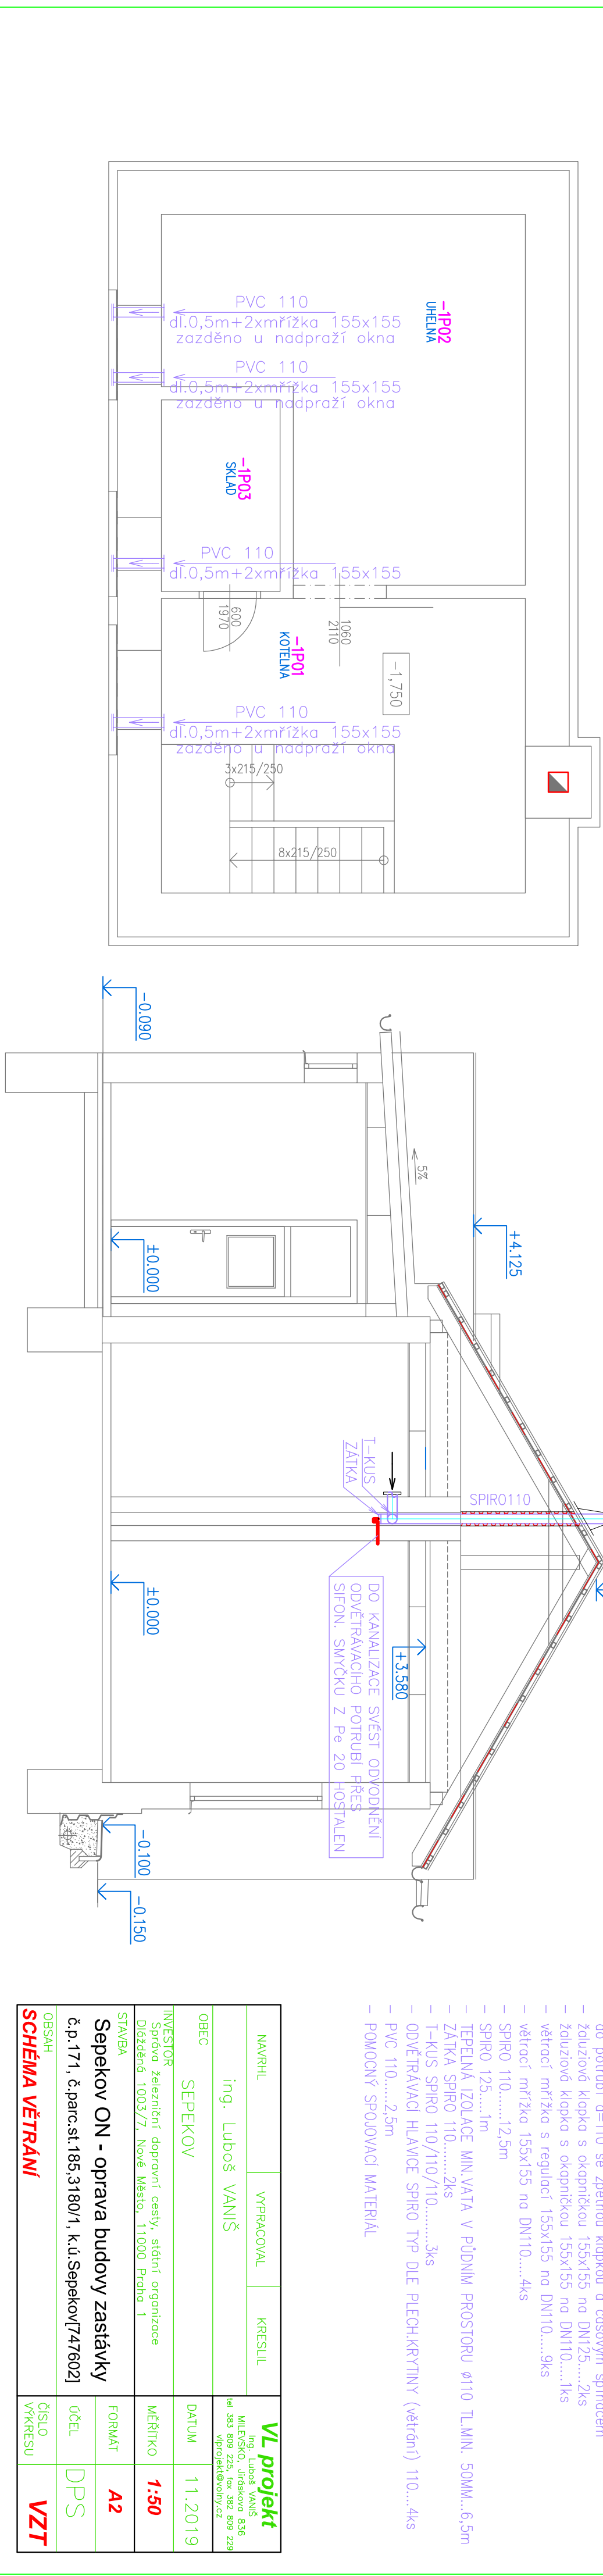

## VĚTRÁNÍ VÝPIS

- mály axiá: ventilátor 95m3/hod. 25W.....2ks
- mály nostýň ventilátor 80m3/hod. 25W.....1ks
- do potrubí d=110 se zpětnou klapkou a čosovým spínačem
- izolováč klapky s okapníčkou 155x155 na DN125.....2ks
- izolováč klapky s okapníčkou 155x155 na DN110.....1ks
- větrací mřížka s regulací 155x155 na DN110.....9ks
- větrací mřížka 155x155 na DN110.....4ks
- SPIRO 110.....12.5m
- SPIRO 125.....1m
- IPELINA: IZOLACE MIN.VATA V PŮDNIKM PROSTORU Ø110 TL.MIN. 50MM.....6.5ml
- ZAKA SPIRO 110.....2ks
- T-KUS SPIRO 110/110/110.....3ks
- ODVĚRAVACÍ HLAVICE SPIRO TYP DLE PLECHKRYTINY (větrání) 110....4ks
- PVC 110.....2.5m
- POMOČNÝ SPOJOVACÍ MATERIÁL

NAVRHL	VYPRACOVAN	KRESIL	VL projekt
ing. Luboš VANÍŠ			ing. Luboš VANÍŠ MILADSKO, Jirádkova 835 166 005 Praha 6 vproj@vl-ony.cz
OBEC	SEPEKOV		DATAUM 1.1.2019
INVESTOR	Společnost železniční dopravní cesty, státní organizace Dlažďová 1003/7, Nové Město, 11000 Praha 1	MĚŘÍTKO	1:50
STAVBA	Sepekov ON - oprava budovy zastávky č.p. 171, č.parc.st.185,3/180/1, k.ú.Sepekov[47602]	FORMAT	A2
OBSAH		ÚČEL	DPS
		ČÍSLO VÝKRESU	VZT