



PŮDORYS 1.NP

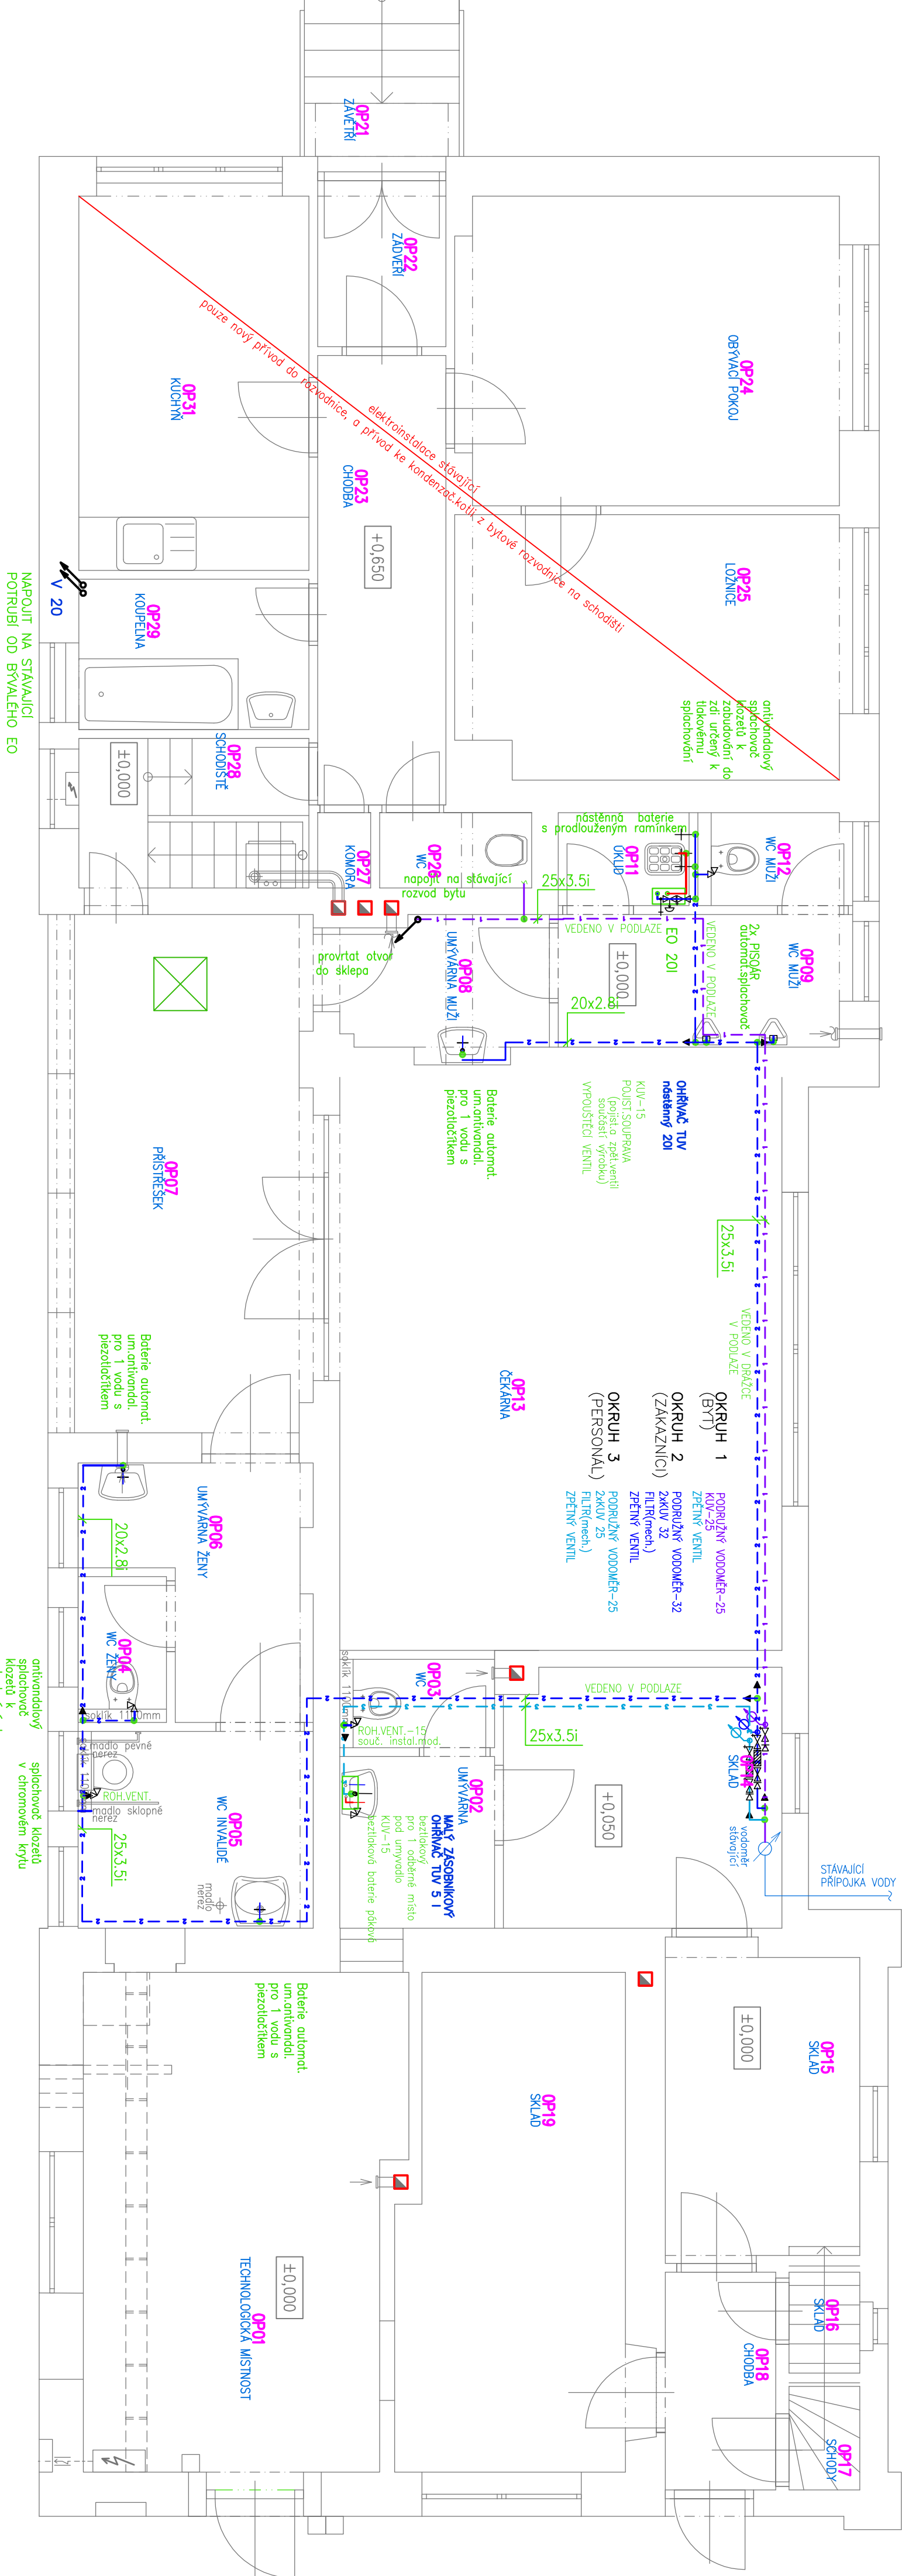

PŮDORYS 1.PP

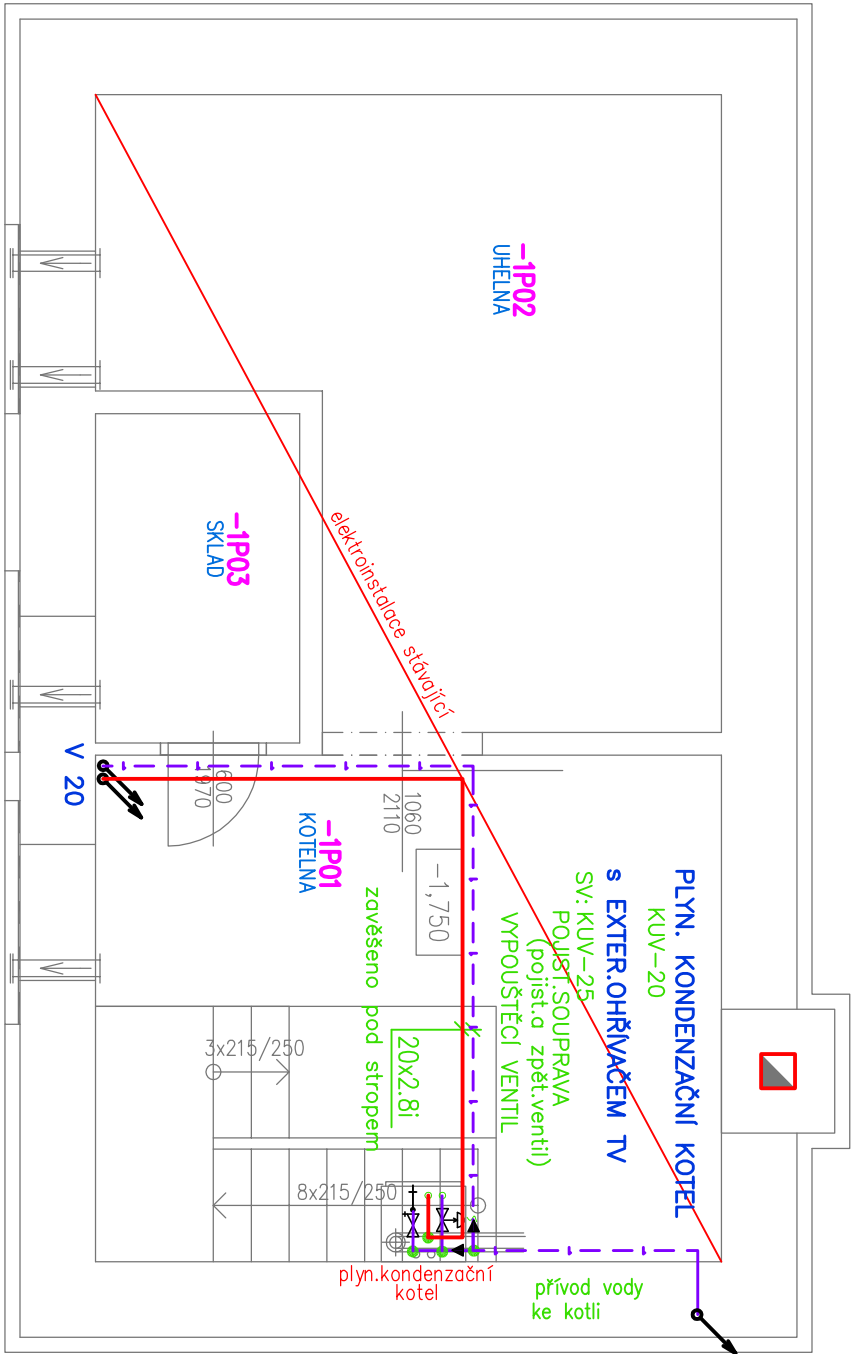

VÝPIS MATERIÁLU:

Potrubí			
Dimenze	Materiál	Délka [m]	Izolace
16x2,3l	PP-R(P/PP typ3)-PN16	4,00	5mm 4,00
20x2,8l	PP-R(P/PP typ3)-PN16	41,00	5mm 27,00 9mm 14,00
25x3,5l	PP-R(P/PP typ3)-PN16	58,00	5mm 58,00
32x4,5l	PP-R(P/PP typ3)-PN16	4,00	5mm 4,00

**IZOLACE:**  
STUDENÁ VODA ..... MIRELON tl.min.5 mm  
TEPLÁ VODA ..... MIRELON tl.min.9 mm

**OHŘEV TV:**  
ELEKTR. OHŘÍVAČ VODY-20 l NÁSTĚNNÝ .... 1 ks  
POJISTA zpět-ventil součástí výrobku  
MALÝ ZÁSOBNIKOVÝ OHŘÍVAČ TVV 5 l ..... 1 ks  
beztlakový pod umyvadlo

WC MUŽI, WC ŽENY – ZAŘÍZOVACÍ PŘEDMĚTY TYPU ANTIWALL  
méter. – nez met

Armatury		
Označení/zv	Dimenze	Ks
Baterie-vývka nástěnná s prod. ramínkem		1
Pojistná souprava (pojistka zpět-ventil)		2
Pínicí a vypouštěcí kohout	20	2
Rotový ventil		2
Rotový ventil-nákladní		3
Rotový ventil pod stálob.		5
Uzavírací ventil s odvzdušň.	15	1
	20	1
	25	4
	32	2
Ventil výtokový		2
Vodometr – podružný (bytový)	25	2
	32	1
Filtr (mechanický)		2
Zpětný ventil		3
Baterie automat. umyvadlový automatický pro 1 vodu, se samouzavíracím ventilem (přezdítkem), k vypnutí po 12,4, 50 Hz uplynutí nastavené doby		3
Baterie stojnková s pískovým ovládním beztlaková		1
Antivandlový spíchovací kotel k zabudování do zdí určený k tlakovému spíchování		2
Spíchovací kotel v chromovém krytu		1

POZN. napojení – baterie  
SANITARNÍ TECHNIKU, AUTOMAT. BATERIE A SPLACHOVAČE  
OSAZOVAT DLE MONTÁŽ. PŘEDPISU VÝROCE  
VÝBĚR KONKRÉTNÍCH ZAŘÍZOVACÍCH PŘEDMĚTŮ A BATERIÍ DLE INVESTORA

LEGENDA TYPŮ ČAR

- STUDENÁ VODA – OKRUH 1 (BYT)
- STUDENÁ VODA – OKRUH 2 (ZAKAZNÍC)
- STUDENÁ VODA – OKRUH 3 (PERSONÁL)
- TEPLÁ VODA – (vyřevko)
- PŘÍPOJKA VODY STAVAJÍCÍ

PO UKONČENÍ PRACÍ BUDOU PROVEDENY TLAKOVÉ ZKOUŠKY

NAVRHL	VYPRACOVAL	KRESLIL	VL projekt		
ing. Luboš VANIŠ			ing. Luboš VANIŠ 336 MUDROV, 1003/7, Nové Město, 11000 Praha 1 vprojekt@volny.cz		
OBSAH	SEPEKOV		DATUM	11.2019	
			MĚŘÍTKO	1:50	
			FORMÁT	A2	
			ČČEL	DPS	
			ČÍSLO VÝKRESU	V	