


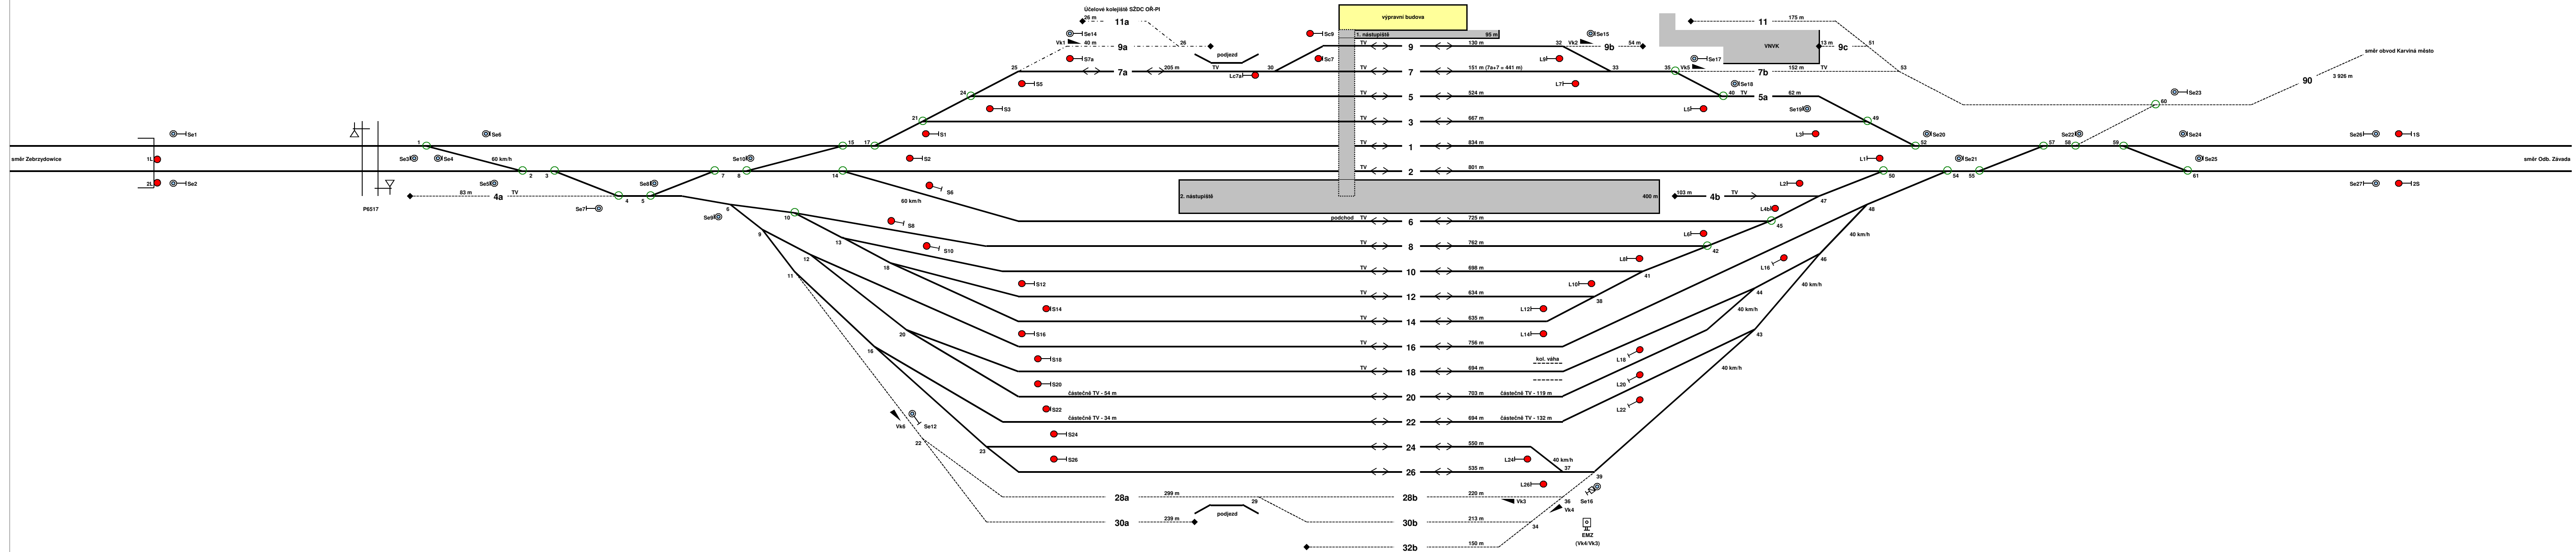

ŽST Petrovice u Karviné  
km 290,762  
stávající stav



Užitečná délka/využitelná délka při provozu ETCS v sudém směru/využitelná délka při provozu ETCS v lichém směru  
Elektrický ohřev výhybek  
Pokud není uvedeno jinak, je rychlost přes výhybky do dopravních kolejí = 50 km/h

03			
02			
01			
REVIZE	POPIS	DATUM	PODPIS

OBJEDNATEL	
SPRÁVA ŽELEZNIČNÍ DOPRAVNÍ CESTY, STÁTNÍ ORGANIZACE DLAŽDENÁ 1003/7, 110 00 PRAHA 1	
STAVEBNÍ SPRÁVA VÝCHOD, NERUDOVA 1, 779 00 OLOMOUC	

ZHOTOVITEL		ITSK	Bpv
Společnost "SAGAF Dětmorovice - Petrovice"		ČÍSLO SOUPRAVY	
ZPRACOVATEL ČÁSTI			
Dopravní projektování, spol. s r. o.			
SÍDLO: 28. října 3388/111, 702 00 OSTRAVA IČ: 253 615 520			
ODPOVĚDNÝ PROJEKTANT	VYPRACOVAL	KONTROLA	ASISTENT HIP
ING. MIROSLAV PÓSEL	ING. MIROSLAV PÓSEL	BC. DAVID LASÁK	ING. ADAM RUSY
PODPIS	PODPIS	PODPIS	PODPIS
OBSAH	Dětmorovice - Petrovice u K. - státní hranice PR, BC	ČÍSLO ZAKÁZKY	118 050
NÁZEV PŘÍLOHY	PROVOZNÍ A DOPRAVNÍ TECHNOLOGIE SCHÉMA ŽST PETROVICE U K. - STÁVAJÍCÍ STAV	DOKUMENTACE	DSP
		MĚŘÍTKO	-
		DATUM	09/2019
		POČET FORMÁTŮ	-
		ČÁST	B.2
		ČÍSLO PŘÍLOHY	2.5
DOKUMENTACE LŽE LŽIVAT POULZE VE SMYSLU PŘÍSLUŠNÉ SMLOUVY O DÍLO. VÝKRES, O JEDNO ČÁST, MŮŽE BÝT KOPÍROVÁN NEBO JINÝM ZPŮSOBEM ROZŠÍŘOVÁN POULZE PO PŘEDCHOZÍM SOUHLASU SAGASTA s.r.o.			