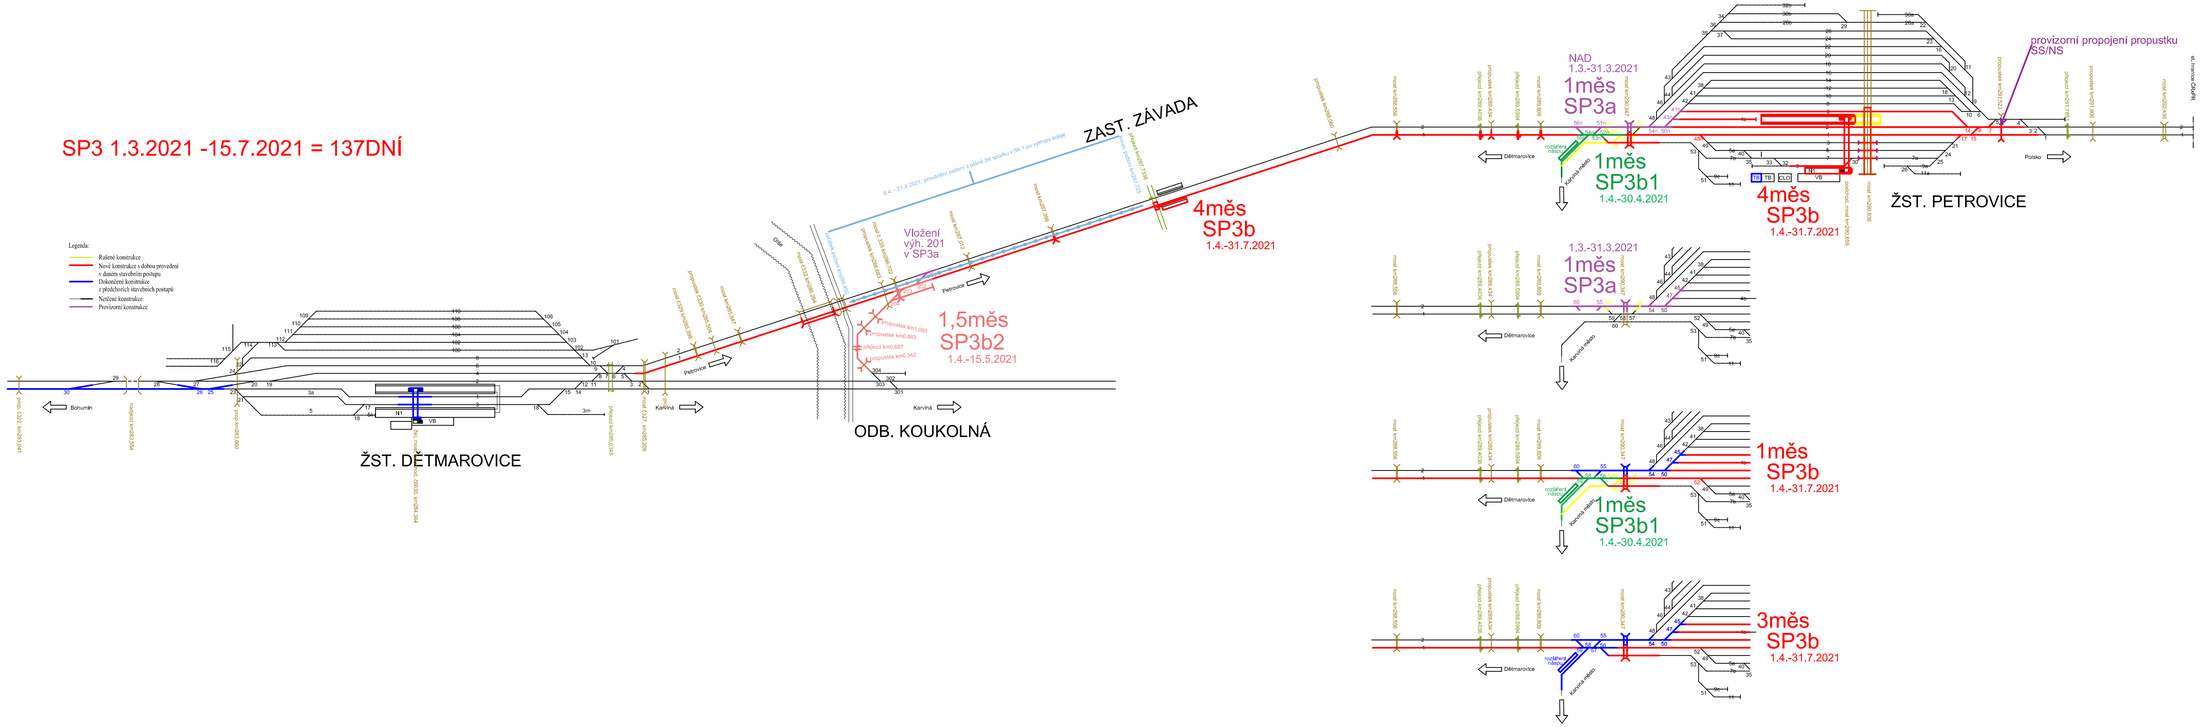Dětmarovice-Petrovice u K.-st. hranice PR, BC - stavební postupy