

OBEČ  
KATASTRÁLNÍ ÚZEMÍ  
DRUH POZEMKU  
MOSTNÍ OBJEKTY

PODÉLNÝ PROFIL ŽST. CHODOV  
KOLEJE Č. 101-1S, 102-2S  
KM 195.2 - 195.8  
M 1 : 1000 / 100

(Pozn. v podélném profilu je zobrazen stav po realizaci staveb  
"Zvýšení TR Karlovy Vary - Chodov a N. Sedlo - Sokolov")

NIVELETA TK (nová kolej č. 101-1S)  
NIVELETA TK (nová kolej č. 102-2S)  
NIVELETA TK (nová kolej č. 1v)  
NIVELETA TK (stávající kolej č. 1-1S)  
NIVELETA TK (stávající kolej č. 2-2S)  
SMĚROVÁ A VÝŠKOVÁ ÚPRAVA  
VE STÁVAJÍCÍ KOLEJI

TRATIVOD PRAVOSTRANNÝ  
TRATIVOD LEVOSTRANNÝ  
ŠACHTA TRATIVODU  
(kóta dna potrubí)

DOPRAVNÍ ZASTÁVKY

PRŮBĚH PLÁNĚ (nová kolej č. 101-1S)  
PRŮBĚH PLÁNĚ (nová kolej č. 102-2S)

KÓTY TK (nová kolej č. 101-1S)

ROZDÍL VÝŠEK (zdvihy/pokles nové koleje)

KÓTY TK (stávající kolej č. 1-1S)

KÓTY TK (nová kolej č. 102-2S)

ROZDÍL VÝŠEK (zdvihy/pokles nové koleje)

KÓTY TK (stávající kolej č. 2-2S)

SRŮVNÁVACÍ ROVINA

STANIČNÍ

SKLONOVÉ POMĚRY (nová kolej č. 101-1S)

SKLONOVÉ POMĚRY (nová kolej č. 102-2S)

SMĚROVÉ POMĚRY (nová kolej č. 101-1S)

NÁVRHOVÁ RYCHLOST (nová kolej č. 101-1S)

NÁVRHOVÁ RYCHLOST (nová kolej č. 102-2S)


STANIČNÍ PRŮNÝCH ŘEZŮ

VZDÁLENOST PRŮNÝCH ŘEZŮ  
ČÍSLO PRŮNÝCH ŘEZŮ

SKLADBA PRAŽCOVÉHO PODLOŽÍ (nová kolej č. 101-1S)

SKLADBA PRAŽCOVÉHO PODLOŽÍ (nová kolej č. 102-2S)

Mírová	Chodov	Chodov
Mírová	Dolní Chodov	Dolní Chodov
dráha	dráha	dráha

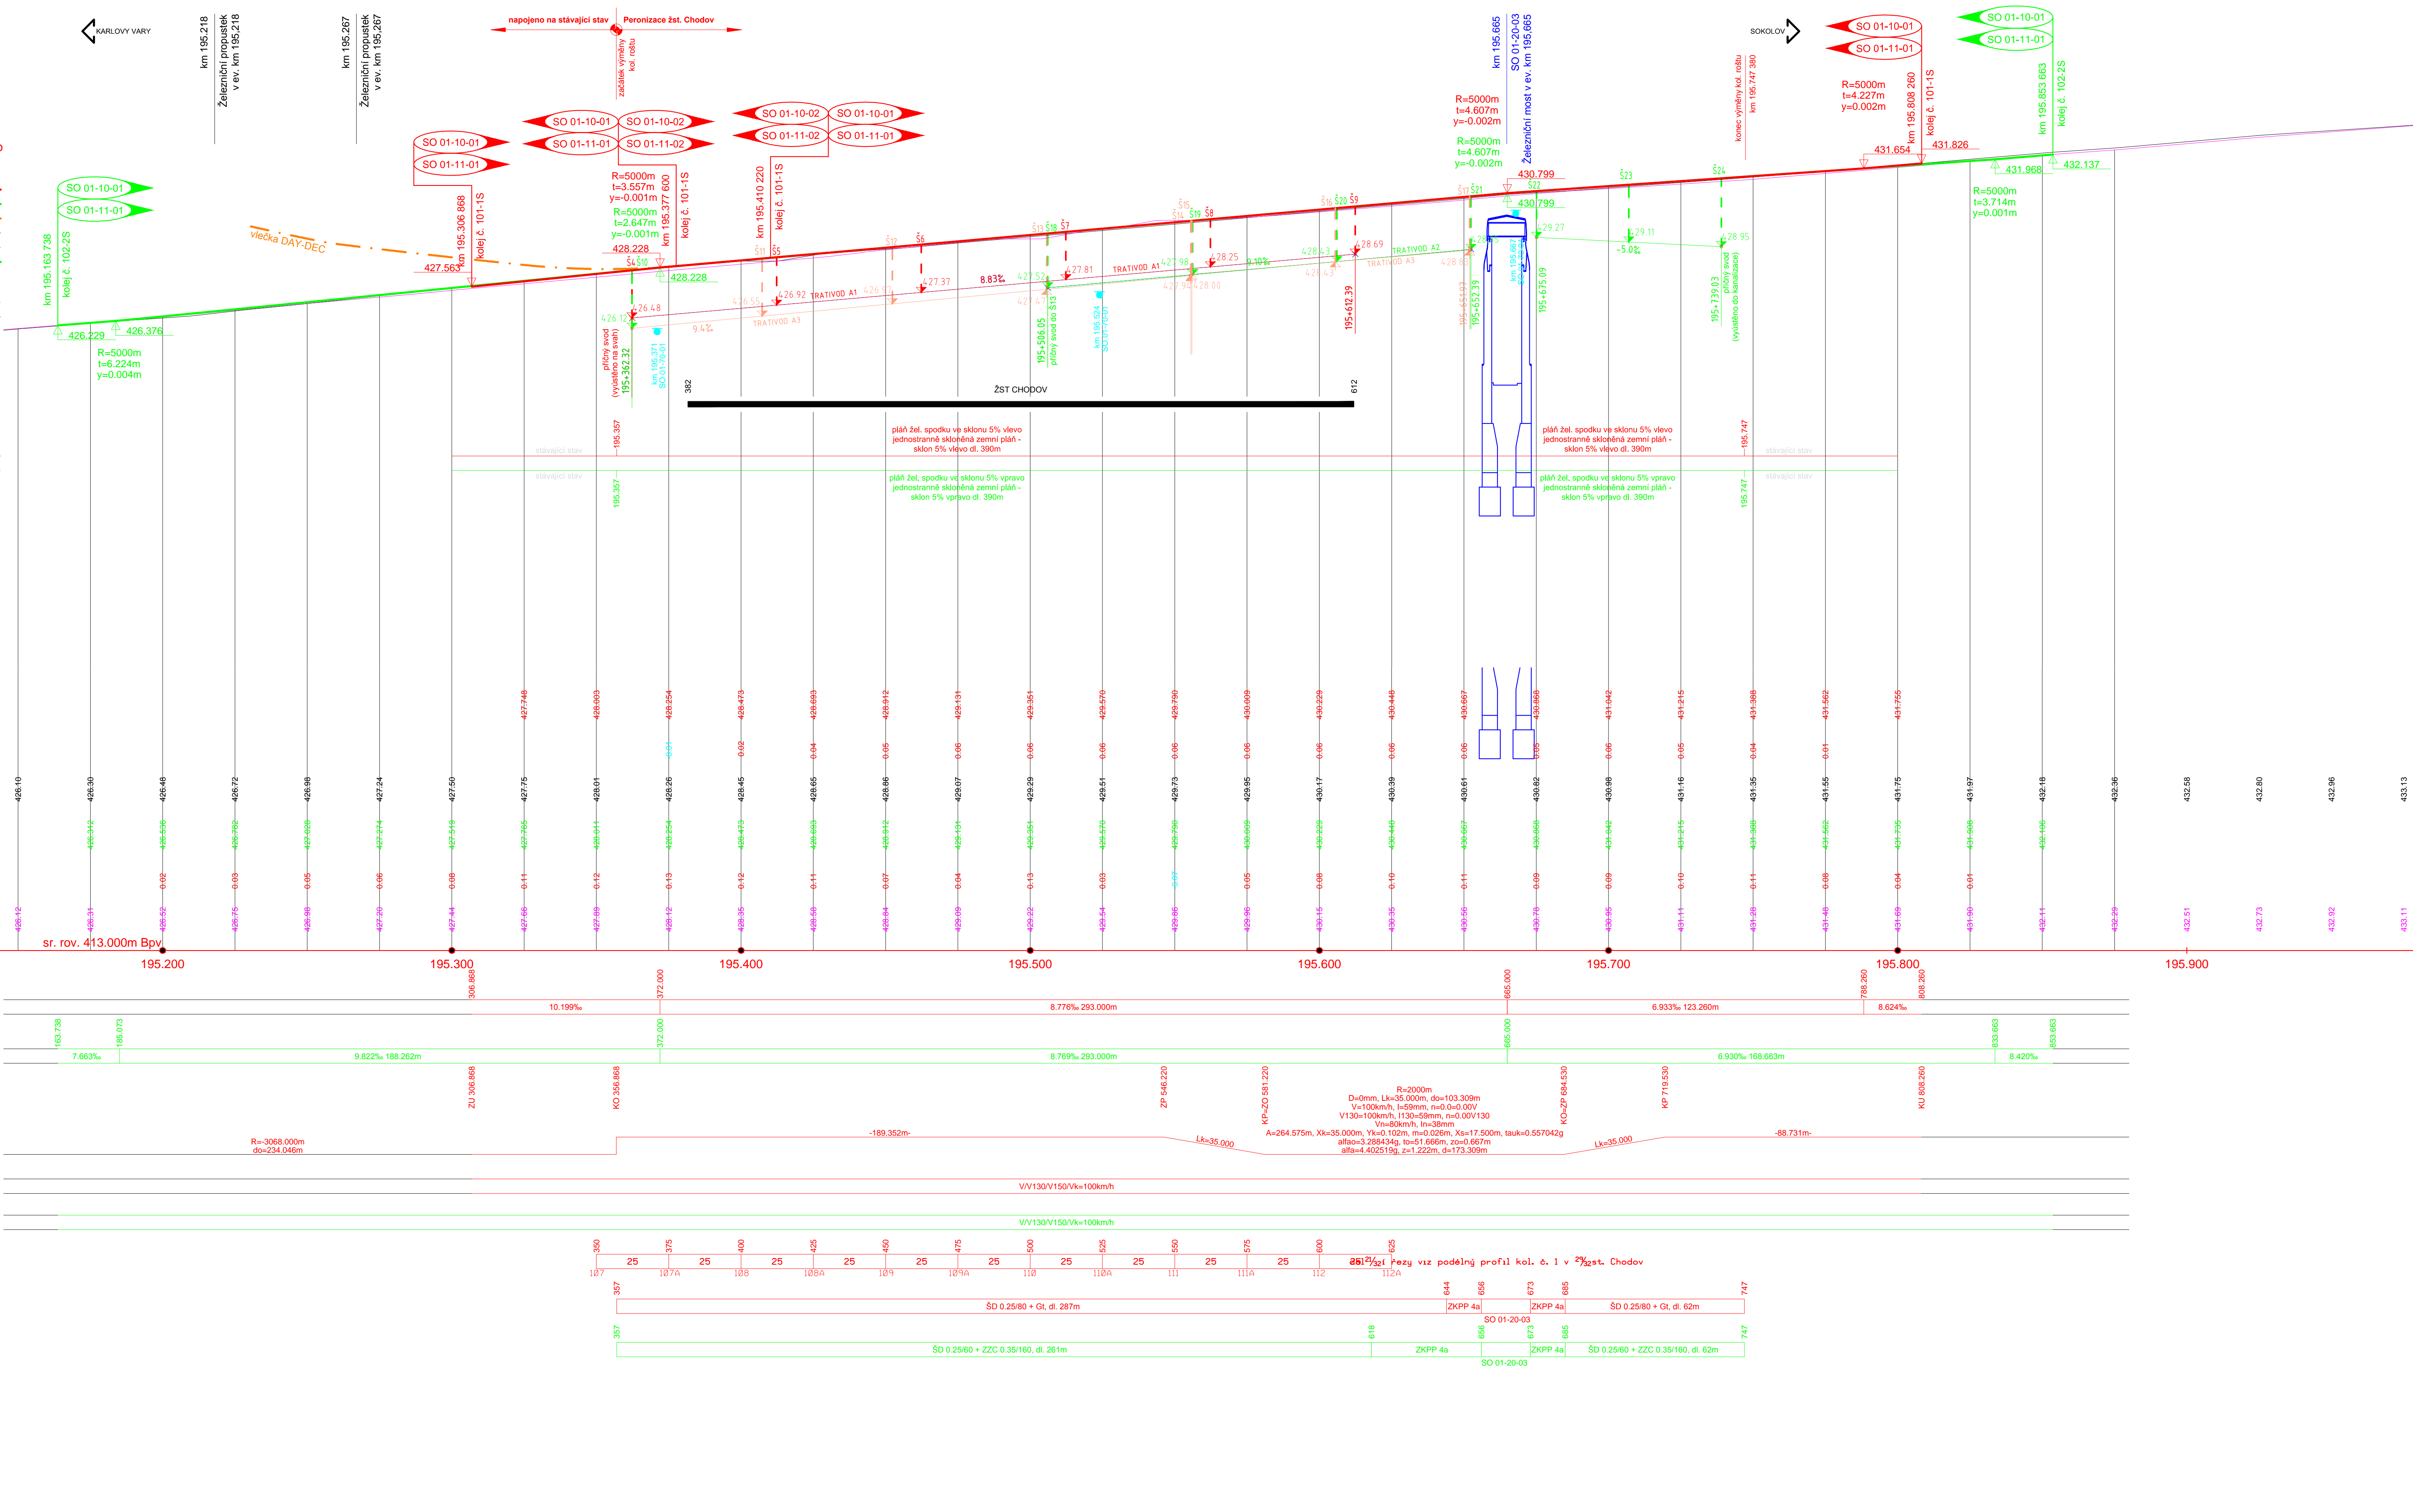

Změna:      Název změny:      Datum:      Provedl:      Podpis:	
Investor, objednatel: <b>5ZDC</b> Správa železniční dopravní cesty, státní organizace Díazdová 1003/7 110 00 Praha 1	
Kontaktní adresa: Správa železniční dopravní cesty, s.o. Slavovská 100, 301 00 Píseň Sokolovská 1955/278, 190 00 Praha 9	
Sdružení "METROPROJEKT + KTA technika", člen sdružení: <b>KTA technika</b>	
KTA technika spol. s r.o. Klatovská 100, 301 00 Píseň tel. 378 023 411, e-mail: kta@kta-technika.cz ID datové schránky: tw3g5xh	
METROPROJEKT Praha a.s. nám. I. P. Pavlova 2/1786 120 00 Praha 2 generální ředitel: Ing. David Krása tel.: +420 296 154 105 www.metroprojekt.cz info@metroprojekt.cz	Suprava číslo: <b>METROPROJEKT</b>
HIP: Ing. Petr Vyskočil tel. 296 154 153 Stupeň: Projekt stavby / DSP	Název a účel díla: <b>PERONIZACE ŽST CHODOV</b>
Zpracovatelství dle: <b>S60 - dopravních staveb</b> 296 154 209 Vedoucí stavby: Ing. Zbyněk Pěnká	Název přílohy: <b>STAVEBNÍ ČÁST INŽENÝRSKÉ OBJEKTY ŽELEZNIČNÍ SVRŠEK A SPODEK</b>
Obdobnost projektant: Ing. Oldřich Hřib Výpracovník: Ing. Oldřich Hřib Stav. znak: V20/2036 Prost. znak: 12xA4	Název přílohy: <b>SO 01-10-01 Žst. Chodov, železniční svršek SO 01-11-01 Žst. Chodov, železniční spodek</b> Podélné profily
Měřítko: 1:1000/100 Číslo příl.: 05a	Státní číslo: E.1.1.3/5 Číslo příl.: 05a