



1:200
ZÁŘÍZENÍ STAVENIŠTE A PŘÍSTUPOVÉ CESTY

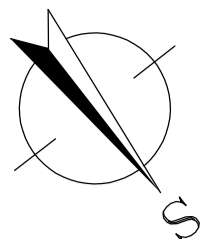

odvoz po trati do žst. Čiřovice

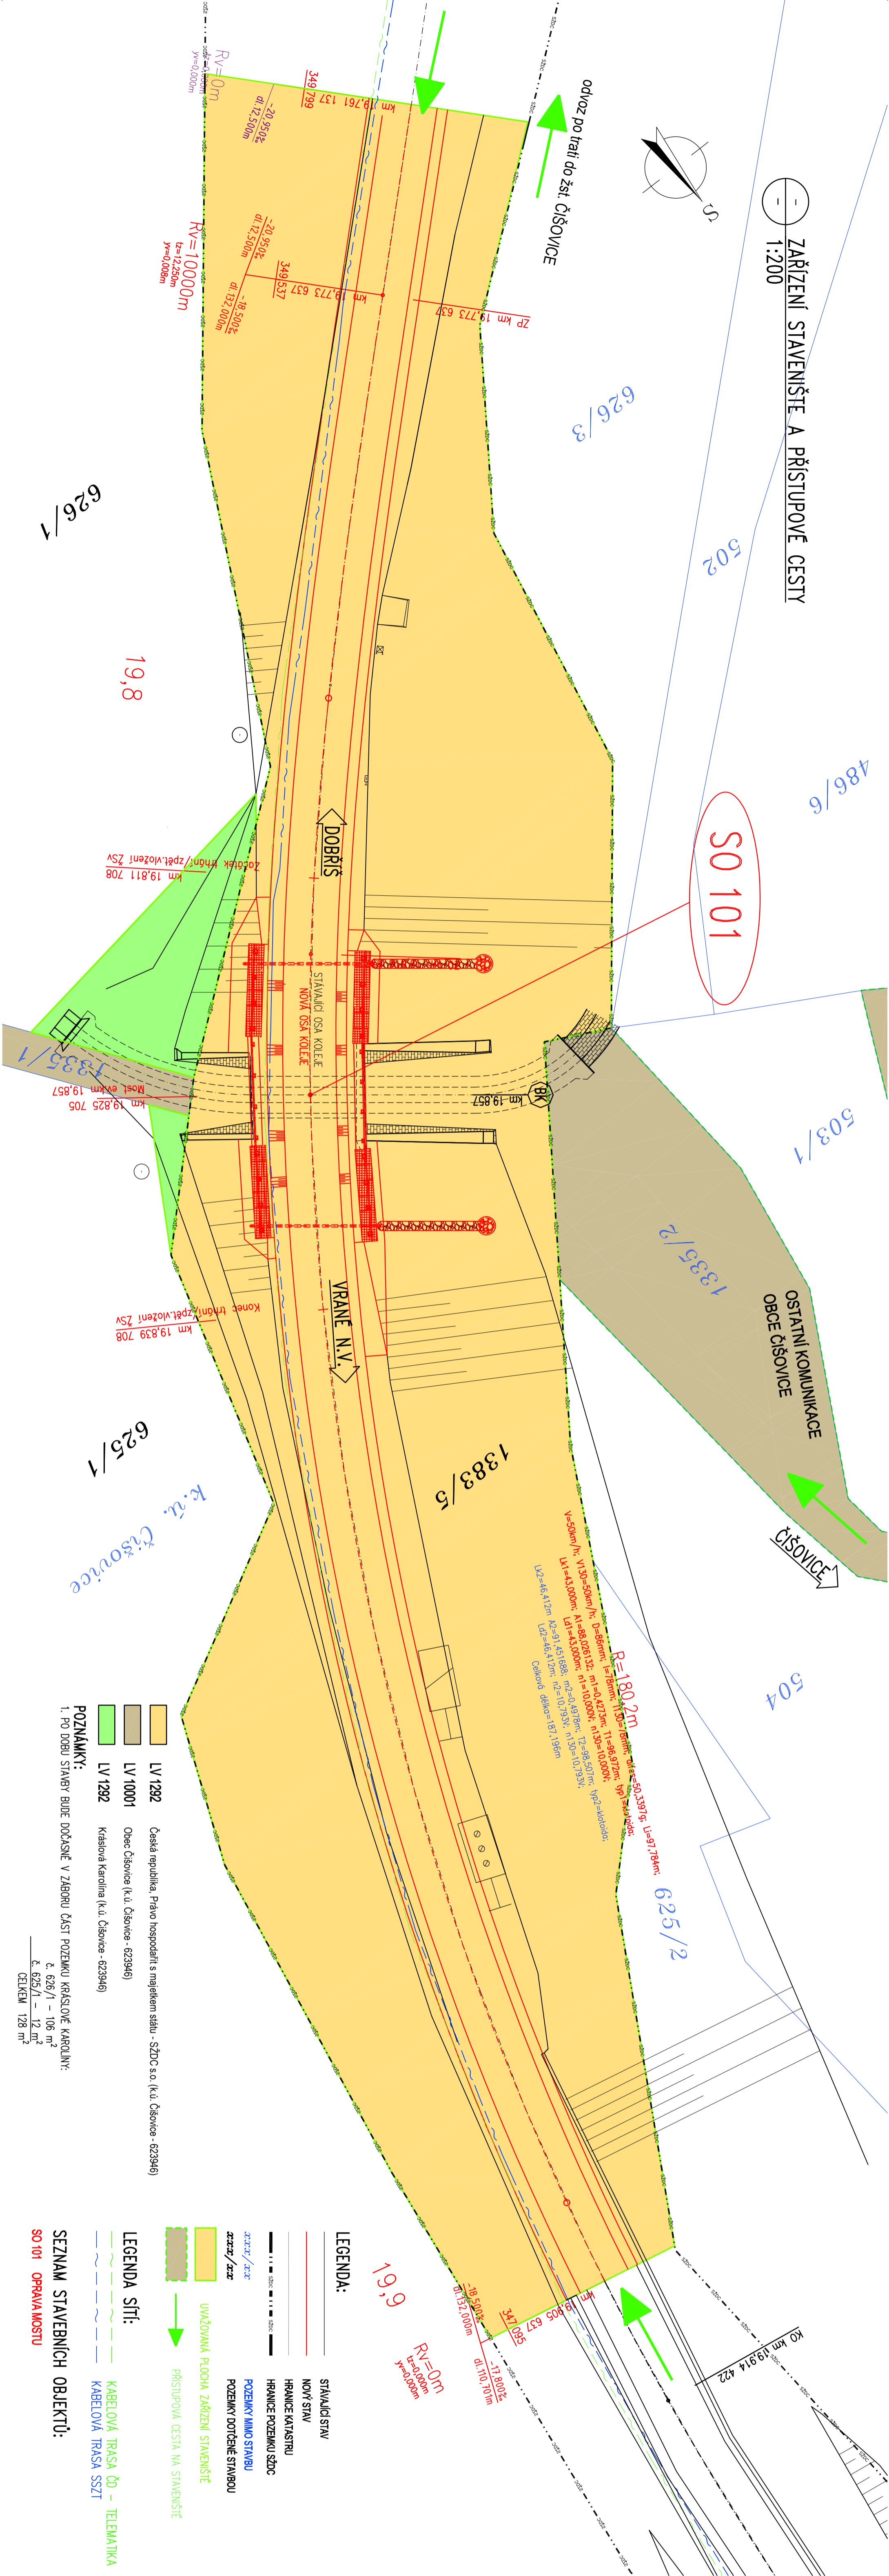

- LV 1292 Částá republika, Právo hospodáří s majetkem státu - SZDC so. (kú Čiřovice - 623946)
- LV 10001 Obec Čiřovice (kú Čiřovice - 623946)
- LV 1292 Káslová Karolína (kú Čiřovice - 623946)

POZNÁMKY:

1. PO DOBU STAVBY BUDE DOČÁSNĚ V ZABORU ČÁST POZEMKU KRAŠLOVÉ KAROLINY:

č. 626/1 – 106 m²

č. 625/1 – 12 m²

CELKEM 128 m²

LEGENDA:

- STAVAJÍCÍ STAV
- NOVÝ STAV
- HRANICE KATASTRU
- HRANICE POZEMKU SZDC
- POZEMKY MIMO STAVBU
- POZEMKY DOTČENÉ STAVBOU
- UVAŽOVANÁ PLOCHA ZÁŘÍZENÍ STAVENIŠTĚ
- PŘÍSTUPOVÁ CESTA NA STAVENIŠTĚ

LEGENDA SÍTÍ:

- KABELOVÁ TRASA ČD – TELEKOMUNIKACE
- KABELOVÁ TRASA SŽST

SEZNAM STAVEBNÍCH OBJEKTŮ:

SO 101 OPRAVA MOSTU

TU 1721 DOBRŠ (VČETNĚ) – VRANĚ NAD VLAVOU (MIMO)
DÚ 08 ČIŘOVICE – MĚCHENICE

VÝŠKOVÝ SYSTÉM BpV

SOUŘADNICOVÝ SYSTÉM S-JTSK

Vedoucí projektu	ING. M. MIKŠOVSKÝ	Zodpovědný projektant	ING. J. HENZ	Investor	SZDC so., ČR PRAHA
	ING. M. ZDRAŽILOVÁ				
Kontrola	ING. J. HENZ	Kontrola	ING. J. HENZ	Místo stavby	SZDC so., ČR PRAHA
	ING. J. HENZ				
Měřítko	1:200	Měřítko	1:200	Číslo kopie	Číslo přílohy
	1:200				

PROJEKTOVÁ DOKUMENTACE OPRAVY MOSTNÍCH OBJEKTŮ
V KM 19,857; 22,110; 26,039; 29,319
NA TRATI DOBRŠ – VRANĚ NAD VLAVOU

SO 101 – OPRAVA MOSTU V KM 19,857
ZÁŘÍZENÍ STAVENIŠTE A PŘÍSTUPOVÉ CESTY