


akce: PROJEKTOVÁ DOKUMENTACE OPRAVY MOSTNÍCH OBJEKTŮ V KM 19,857; 22,110; 26,039; 29,319 NA TRATI DOBŘÍŠ - VRANÉ NAD VLTAVOU
část dokumentace: SO 102 OPRAVA PROPUSTKU V KM 22,110
stavební objekt: SO 102 - Železniční svršek
výkres: VYTYČOVACÍ VÝKRES ŽEL.SVRŠKU
měřítko: 1:1000

| TABULKA BODŮ - VYTYČOVANÉ SMĚROVÉ BODY ŽSv SO102 | | | |
|--|------------|-------------|--------------------|
| Číslo | y | x | Poznámka |
| 12001 | 751197,690 | 1066210,503 | 314,766 BodPPK |
| 12002 | 751172,131 | 1066167,531 | 314,189 ZÚpravyGPK |
| 12003 | 751121,766 | 1066082,857 | 312,914 ZP1 |
| 12004 | 751102,253 | 1066047,953 | 312,386 ZOI |
| 12005 | 751073,216 | 1066001,233 | 0,000 VB1 |
| 12006 | 751077,374 | 1065954,639 | 311,016 KO1 |
| 12007 | 751077,857 | 1065899,671 | 310,235 KP1 |
| 12008 | 751079,342 | 1065867,187 | 309,770 KÚpravyGPK |
| 12009 | 751081,625 | 1065817,239 | 308,953 BodPPK |
| 12020 | 751117,303 | 1066075,331 | 312,800 ZZO |
| 12021 | 751109,515 | 1066061,785 | 312,596 1/2ZO |
| 12022 | 751102,253 | 1066047,953 | 312,386 LN201 |
| 12023 | 751095,816 | 1066033,718 | 312,171 1/2KO |
| 12024 | 751090,287 | 1066019,107 | 311,952 KZO |
| 12025 | 751079,071 | 1065873,122 | 309,857 ZZO |

| TABULKA BODŮ - VYTYČOVANÉ DALŠÍ BODY ŽSv SO102 | | | |
|--|------------|-------------|-------------------|
| Číslo | y | x | Poznámka |
| 12050 | 751115,518 | 1066072,291 | 0,000 ZačPráceŽSv |
| 12051 | 751106,693 | 1066056,604 | 0,000 KonPráceŽSv |

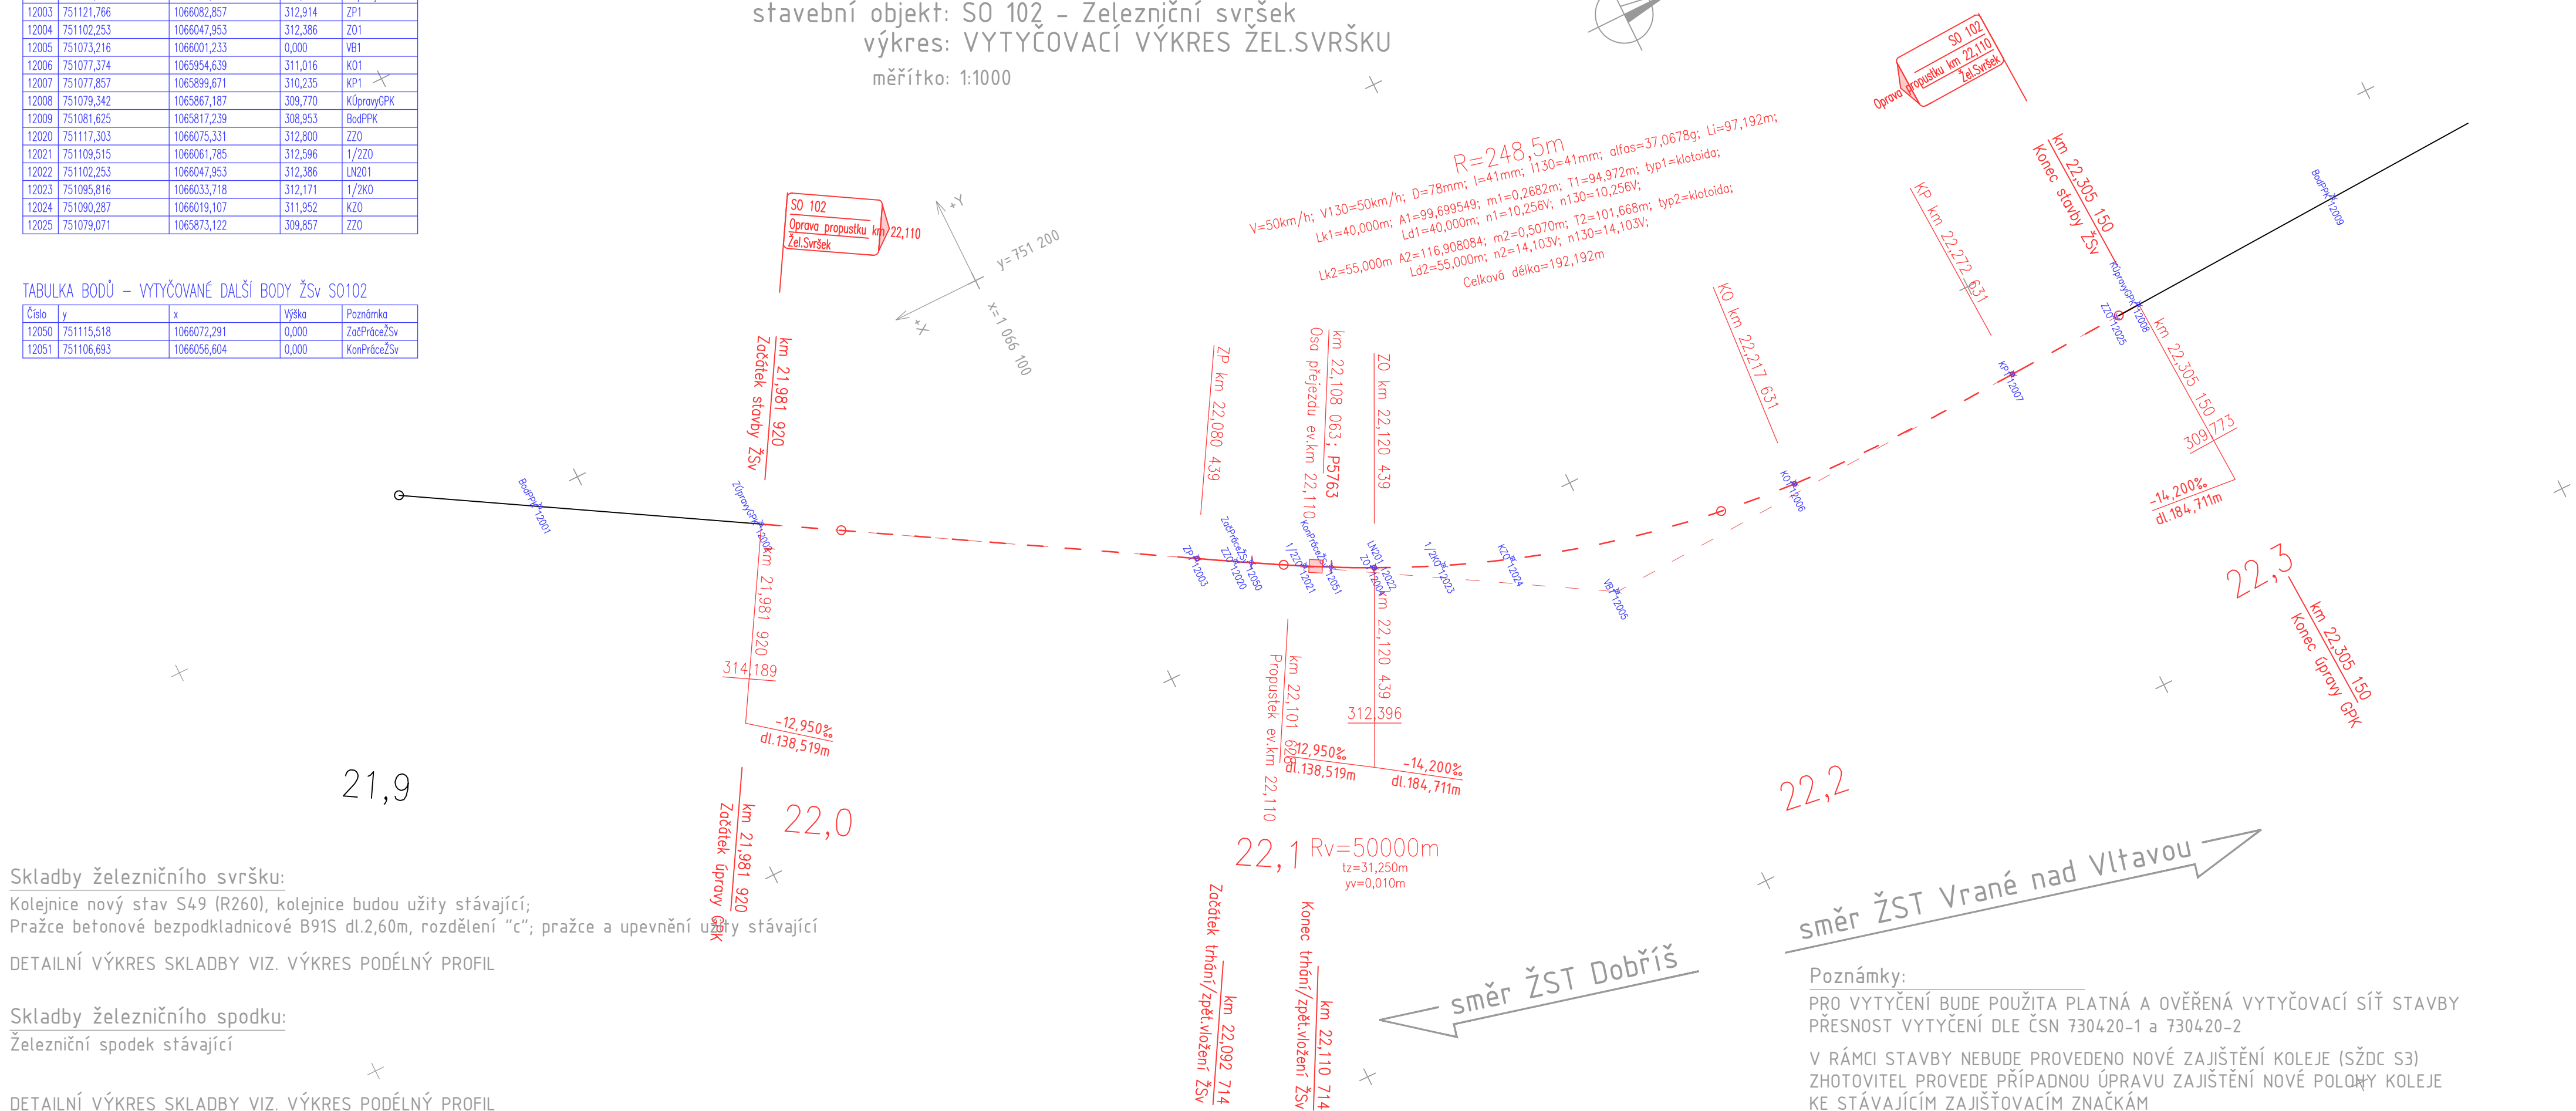

Skladby železničního svršku:
Kolejnice nový stav S49 (R260), kolejnice budou užity stávající;
Pražce betonové bezpodkladnicové B91S dl.2,60m, rozdělení "c"; pražce a upevnění užitý stávající

DETAILNÍ VÝKRES SKLADBY VIZ. VÝKRES PODÉLNÝ PROFIL

Skladby železničního spodku:
Železniční spodek stávající

DETAILNÍ VÝKRES SKLADBY VIZ. VÝKRES PODÉLNÝ PROFIL

LEGENDA GRAFICKÉHO ZNAČENÍ

- Železniční svršek - ŽSv
- Kolej stávající stav
- Nový stav žel.svršku - Oprava novým nebo užitým materiálem
- Nový stav žel.svršku - Pouze úprava GPK
- 1000 X LN Vytyčovací body železničního svršku

PRODIN A.S.
JIRÁSKOVA 169
530 02 PARDUBICE

WWW.PRODIN.CZ
DIČ: CZ25292161
IČO: 25292161

TÚ1721 DOBŘÍŠ (VČETNĚ) - VRANÉ NAD VLTAVOU (MIMO); DÚ 08 ČISOVICE - MĚCHENICE

Generální projektant:

TOP CON SERVIS S.R.O.
KE STÍRCE 56
182 00 PRAHA 8



Zpracovatel dílčí části dokumentace:

Souřadnicový systém JTSK, Výškový systém Bpv

| | | |
|--|--|--|
| Vypracoval: Martin Lipenský, DiS. Kraj: Středočeský Investor: SŽDC s.o.; Dlážďená 1003/7; 110 Praha 1 Akce: PROJEKTOVÁ DOKUMENTACE OPRAVY MOSTNÍCH OBJEKTŮ V KM 19,857; 22,110; 26,039; 29,319 NA TRATI DOBŘÍŠ - VRANÉ NAD VLTAVOU SO 102 Oprava propustku v km 22,110 SO 102 Železniční svršek Obsah přílohy: VYTYČOVACÍ VÝKRES ŽEL.SVRŠKU | Z odp. projektant: Martin Lipenský, DiS. Traťový úsek/Obec: Dobříš - Vrané nad Vltavou Kontroloval: ing. Petr Burda Formát: 4x4 Datum: 10/2019 Účel: DSP Č. zakázky: 22-19 (P31111-301) Změna: Měřítka: 1:1000 Část dokumentace: - | PRODIN PRODIN A.S. JIRÁSKOVA 169 DIČ: CZ25292161 530 02 PARDUBICE IČO: 25292161 Č. kopie Č. přílohy: 13.3 |
|--|--|--|