


Km 22,900 - 23,500

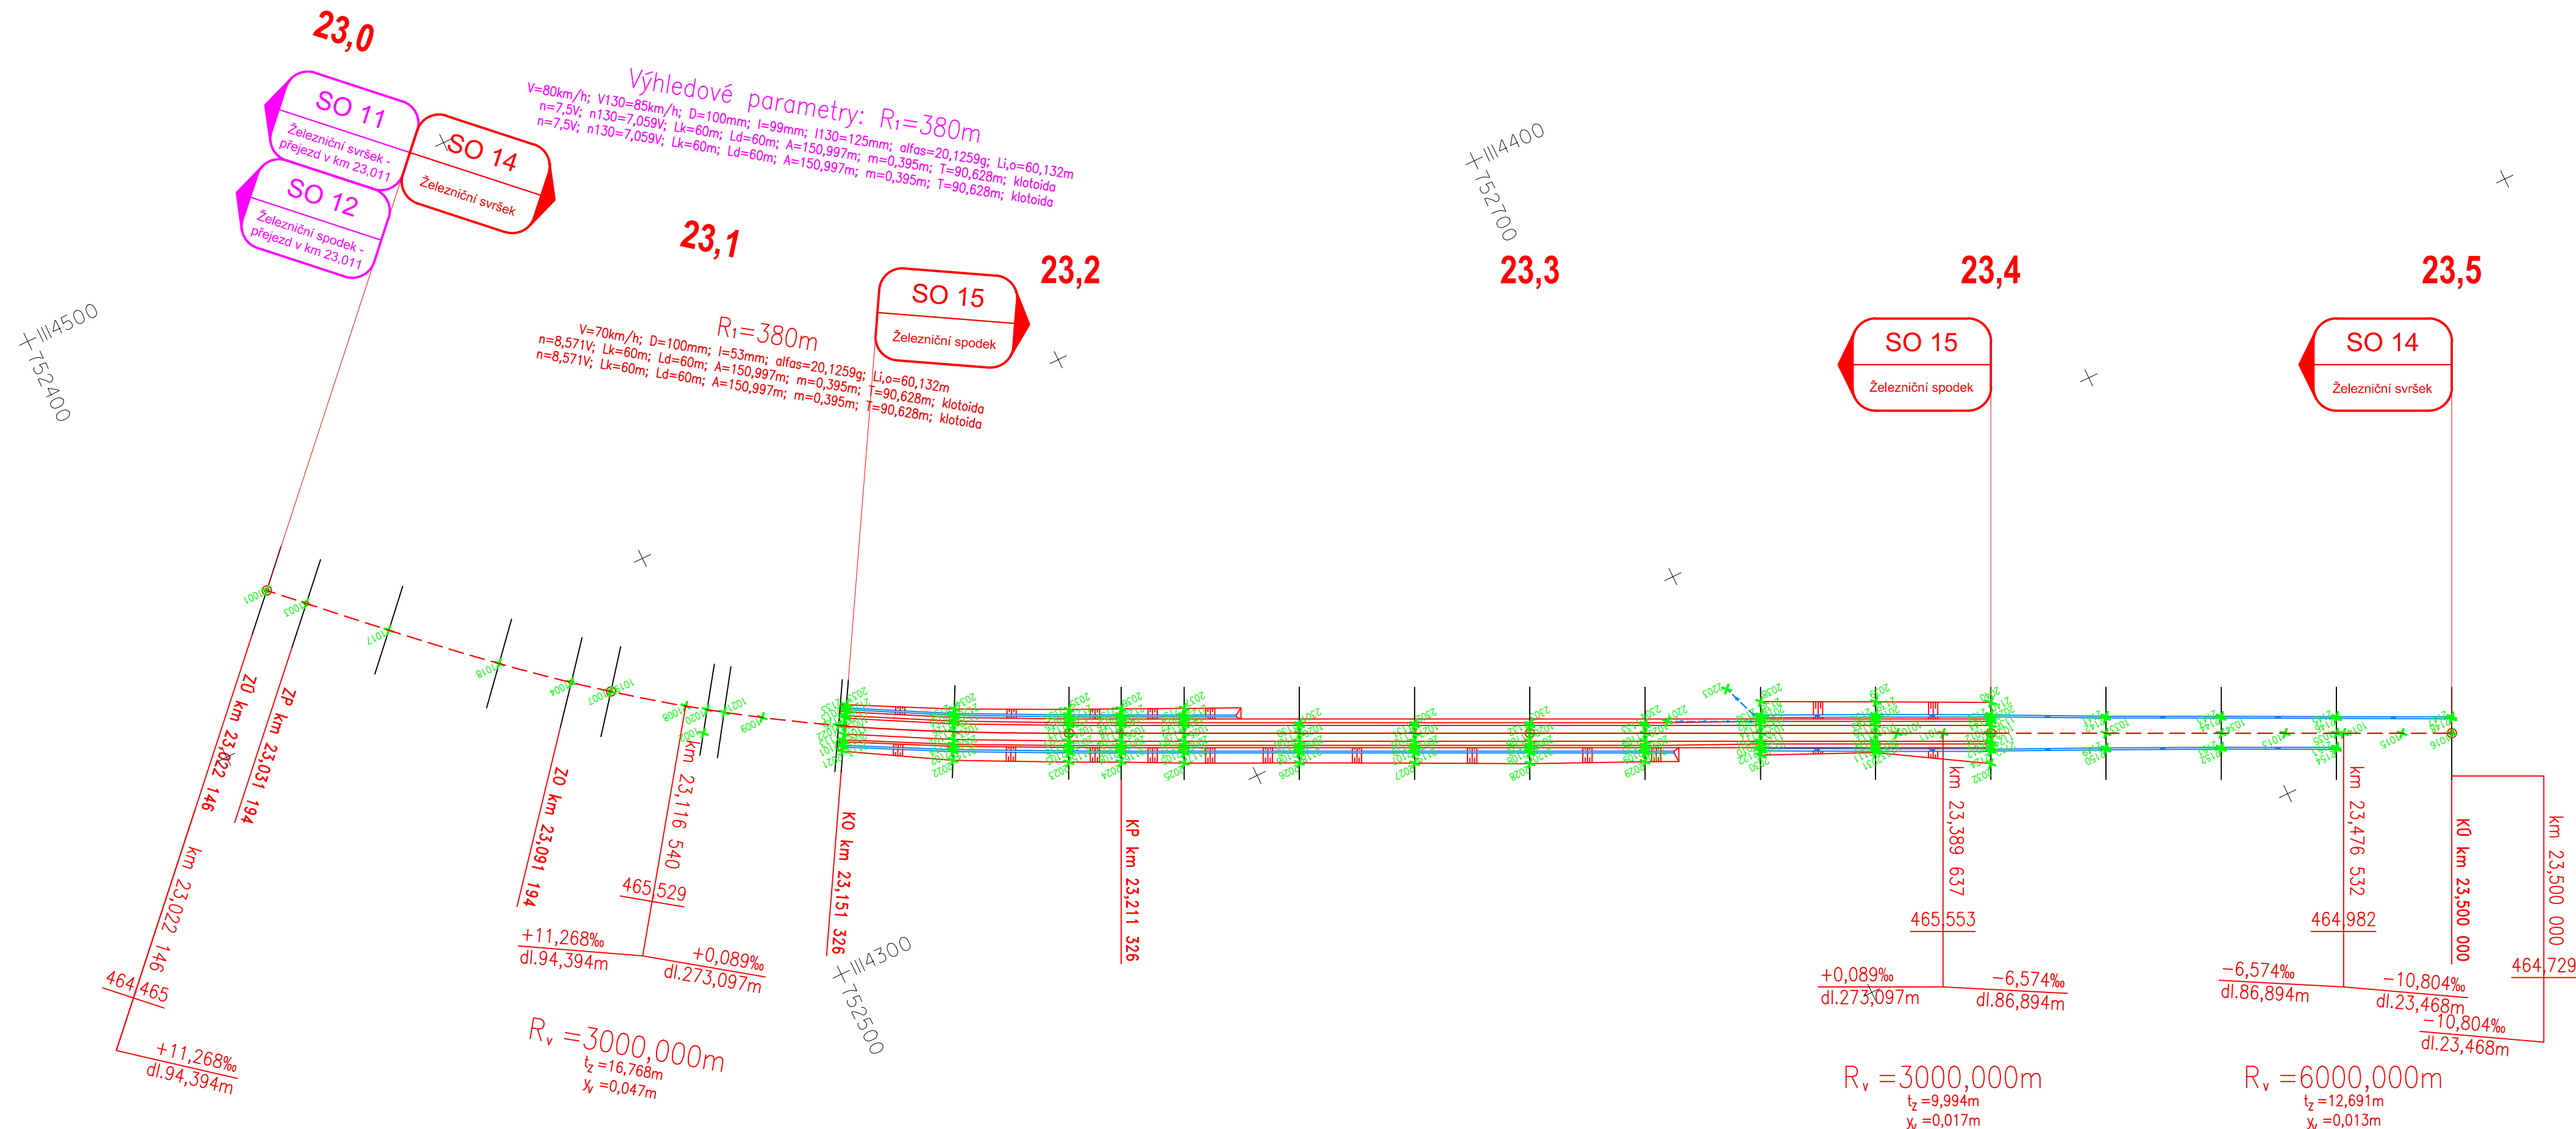

Výškový systém: Bpv

Přehled verzí přílohy			
Číslo	Datum	Popis změny	
Zadavatel: Správa železniční dopravní cesty, státní organizace Dlážděná 1003/7, Praha 1 - Nové Město 110 00 SŽDC s.o., Stavební správa západ Sokolovská 278/1955, Praha 9 190 00			
Zhotovitel: PROJEKT servis spol. s r.o. U Elektry 830/2b, Praha 9 - Hloubětín 198 00 IČ: 49823141 tel.: 281 090 860 www.projekt-servis.cz firma@projekt-servis.cz			
Vypracoval:  Ing. Martin Peterka	Kontroloval:  Ing. Bc. Martin Verner	Odpovědný projektant:  Bc. Martin Juga	Hlavní inženýr projektu:  Ing. Miroslava Rollingerová
KRAJ: JIHOČESKÝ		OKRES: PÍSEK	MěÚ: SEPEKOV
Název akce: Zvýšení bezpečnosti na přejezdu v km 23,340 Tábor - Písek a rekonstrukce zastávky Sepekov			
Obsah: D.2 STAVEBNÍ ČÁST D.2.1 Inženýrské objekty D.2.1.1 Kolejový svršek a spodek SO 14 Železniční svršek SO 15 Železniční spodek	Číslo zakázky: ZAK-2018-62		
	Datum:	DUSP 11/2019	
	Měřítko:	1:1000	
	Formát:	4 x A4	
Příloha:	Verze: -	Část: D.2.1.1	Č. přílohy: 6.

Dokument lze užívat pouze ve smyslu příslušné smlouvy o dílo. Žádná jeho část nemůže být dle zákona č. 121/2000 Sb. kopírována nebo jiným způsobem rozšiřována bez souhlasu PROJEKT servis spol. s r.o.